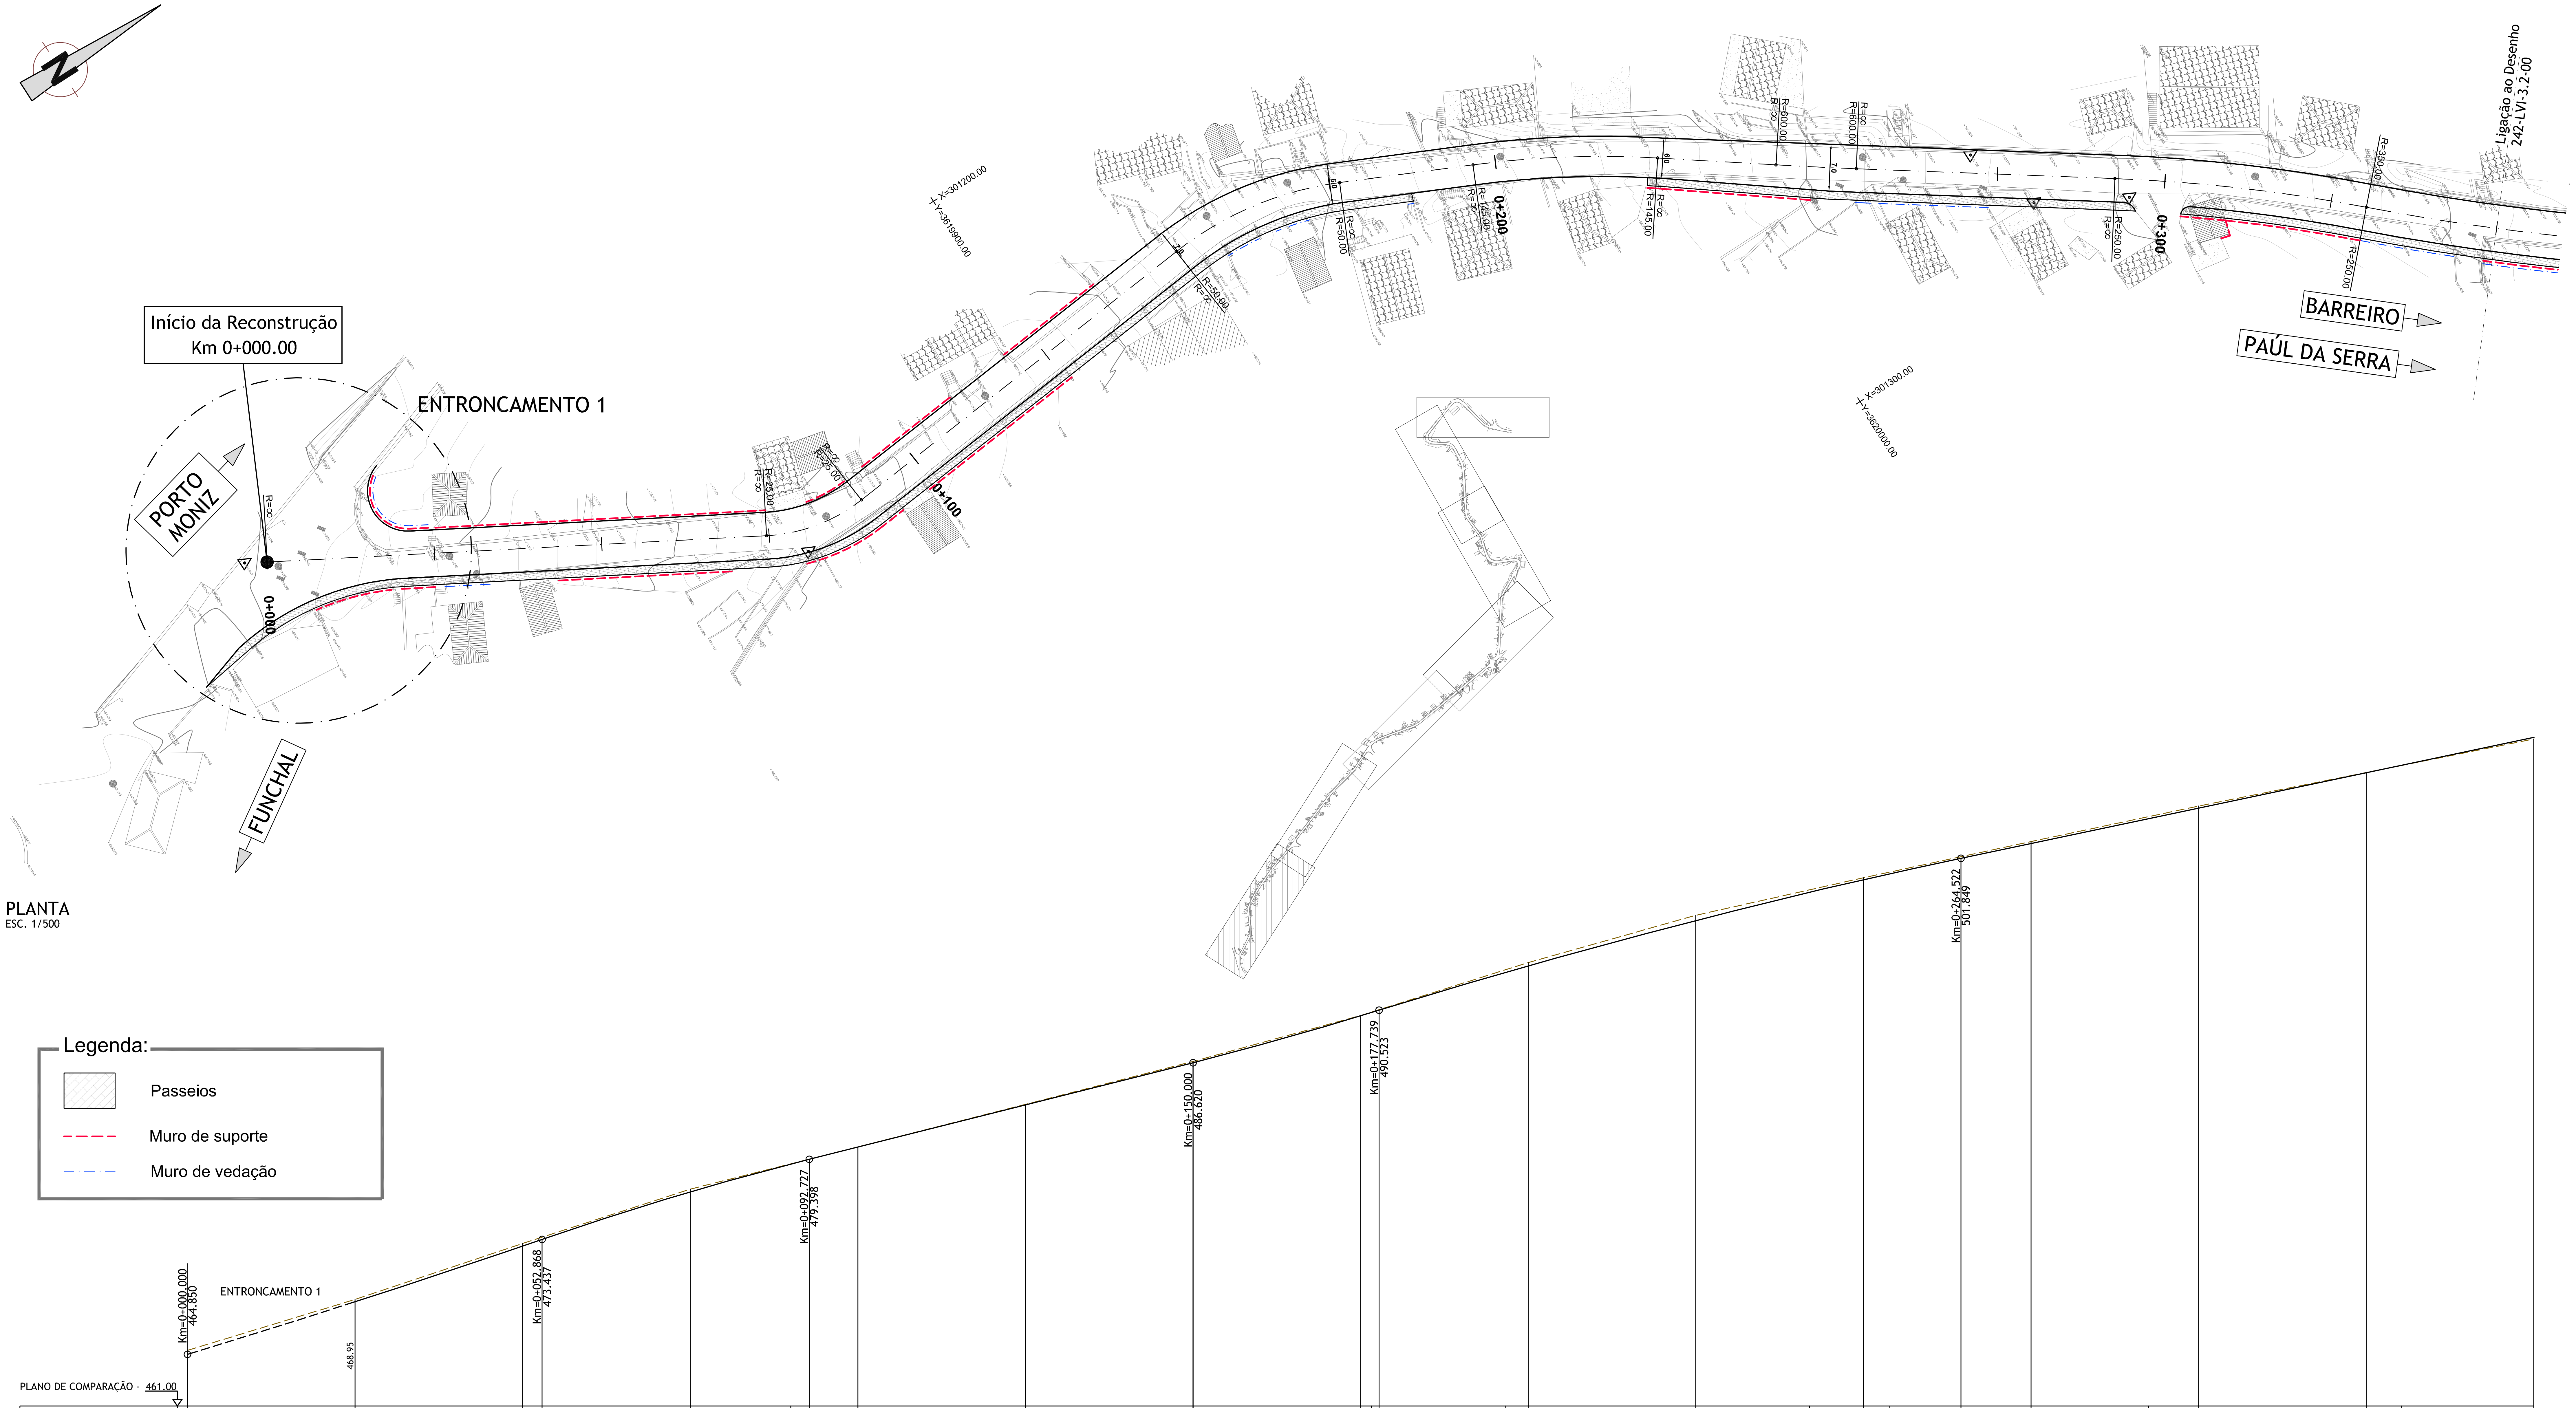

PLANTA
ESC. 1/500

Legenda:

▨	Passeios
- - -	Muro de suporte
-·-·-	Muro de vedação

PLANO DE COMPARAÇÃO - 461.00

DISTÂNCIAS ACUMULADAS	COTAS DO TERRENO	COTAS DE PROJECTO	SE ESQUERDA	SE DIREITA
00.00	465.15			
25.00	468.95			
50.00	473.14	472.94	2.00	2.00
52.87	473.60	473.44		
75.00	477.18	476.98	2.08	2.08
			3.00	3.00
			3.00	3.00
89.99	479.07	479.05	2.50	2.50
92.73	479.41	479.40		
100.00	480.33	480.32	2.50	-0.01
			2.50	-2.50
125.00	483.50	483.47		
			2.50	-2.50
150.00	486.72	486.62	-2.05	-2.05
150.00	486.72	486.62		
			-4.00	-4.00
			-4.00	-4.00
175.00	490.14	490.10	-3.87	-3.87
176.58	490.39	490.34		
177.74	490.57	490.52		
196.65	493.55	493.36	-3.50	-3.50
200.00	494.08	493.84	-3.50	-3.50
225.00	497.62	497.23	-3.41	-3.41
241.93	499.51	499.32	-1.50	-1.50
250.00	500.41	500.25	-1.50	-1.50
253.93	500.83	500.70	-1.50	-1.50
264.52	501.98	501.85		
275.00	503.11	502.96	-2.12	-2.12
292.52	504.97	504.81		
300.00	505.76	505.60	-2.85	-2.85
			-3.00	-3.00
			-3.00	-3.00
325.00	508.25	508.24	-1.63	-1.63
330.31	508.78	508.80		
			2.50	2.50
350.00	510.75	510.89	2.50	2.50

ELEMENTOS DO PERFIL: R=2500.00 L=52.87; R=850.00 L=39.86; i=12.61%; L=57.27; R=950.00 L=27.74; R=1750.00 L=86.78; i=10.57%

ELEMENTOS DO EIXO: L=74.61; R=25.00 L=15.38; L=59.80; R=50.00 L=26.78; L=20.07; R=145.00 L=27.60; L=17.69; R=600.00 L=12.00; L=38.59; R=250.00 L=37.79; R=350.00 L=49.82

Observações:

NOTA:
Em formatos diferentes de A1 atender às escalas gráficas

S R
SECRETARIA REGIONAL DE EQUIPAMENTO SOCIAL

ESTRADAS DA MADEIRA

Projectista
norvia
Consultores de Engenharia, S.A.

Projecto
RECONSTRUÇÃO DA ESTRADA REGIONAL 209, ENTRE OS SITÍOS DOS SALÕES
E DO BARREIRO - PONTA DO SOL
-PROJECTO DE EXECUÇÃO-

Escalas:
H=1/500; V=1/250
1/500 0 5 10m
1/250 0 1 3 5m

Projectou: LF, ER, PNT, TM
Desenhou: BS
Verificou:
Aprovou:
Substitui:
Substituído por:

Designação:
TRAÇADO
PLANTA E PERFIL LOGITUDINAL
Km 0+000.00 ao Km 0+350.00

N°.do desenho: 242-LVI-3.1-01
Data: Maio 2011
Folha: 01/08
N°.de ordem: 05