

PLANTA


ESC. 1/500

Legenda:

Passeios

Muro de suporte

Muro de vedação

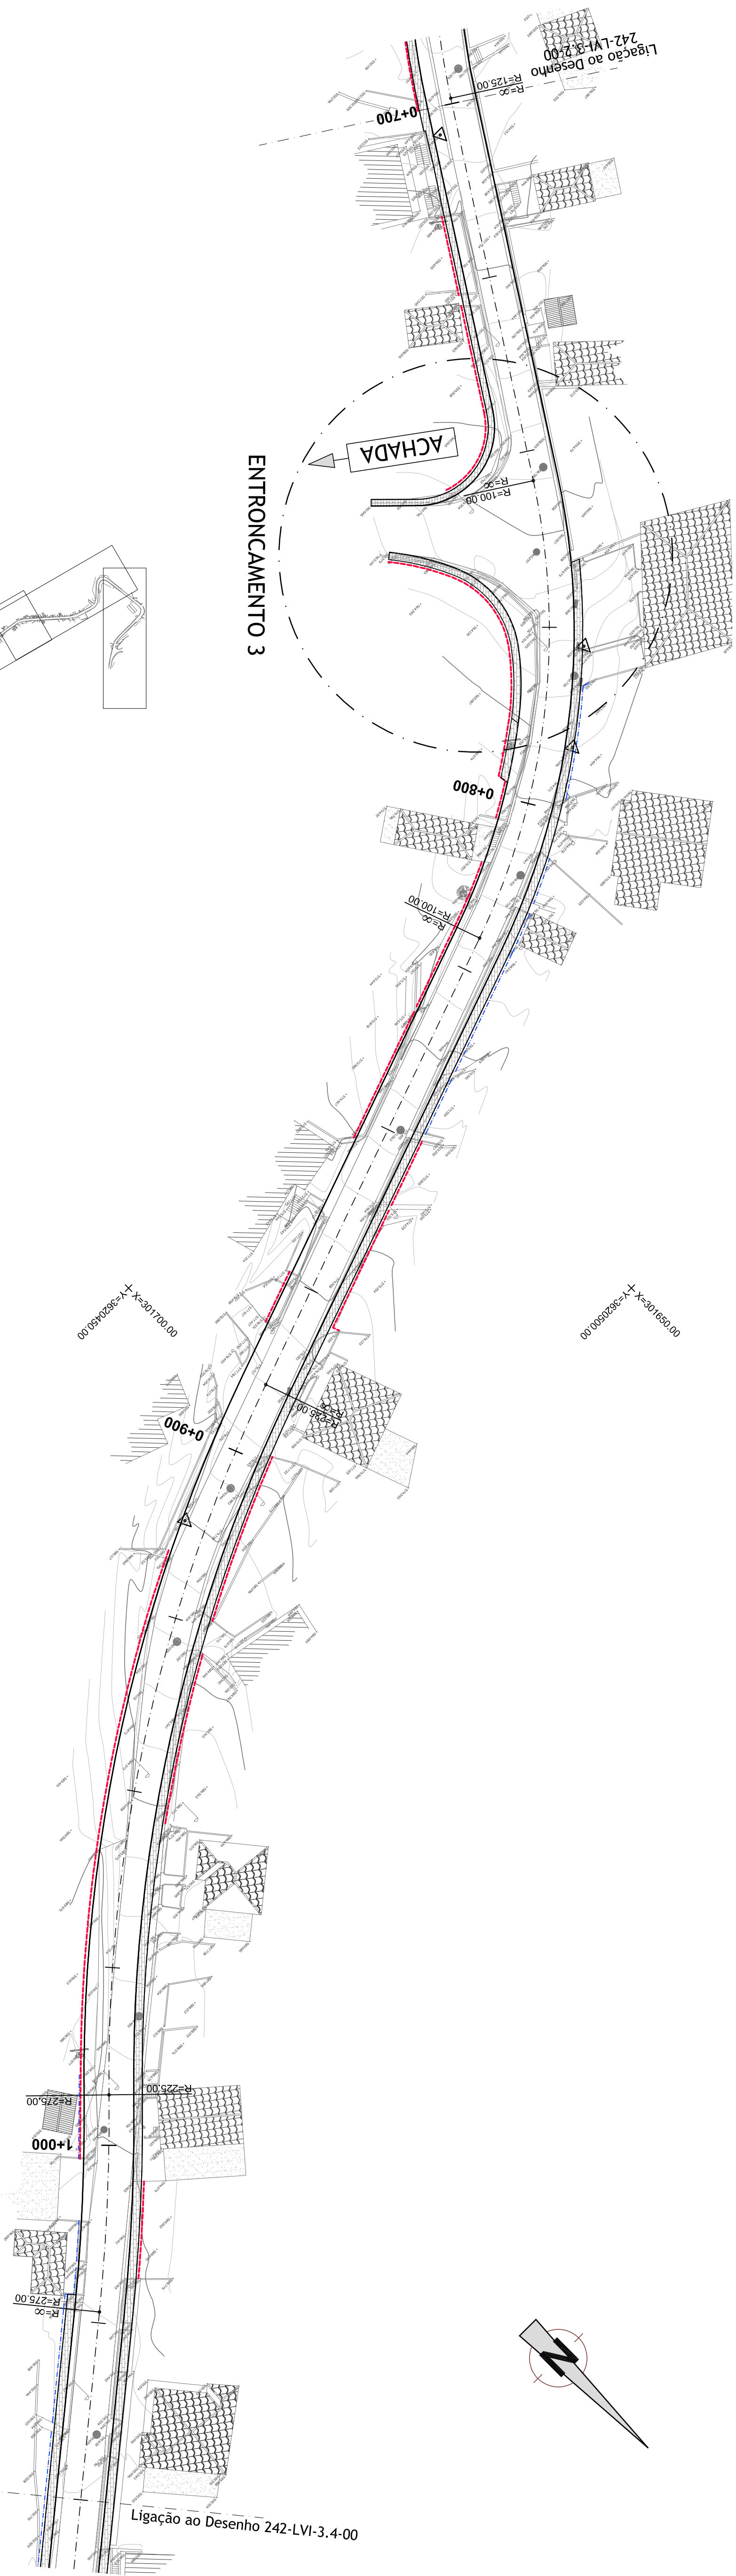

PLANO DE COMPARAÇÃO - 545.00									
COTAS DO TERRENO	551.92	555.16	556.97	558.43	558.98	561.70	563.66	565.27	567.76
DISTÂNCIAS ACUMULADAS	700.00	725.00	738.83	750.00	754.22	775.00	788.73	800.00	820.15
COTAS DE PROJECTO	552.10	555.27	557.02	558.83	559.00	561.70	563.66	565.05	567.75
ELEMENTOS DO PERFIL	552.10	555.27	557.02	558.83	559.00	561.70	563.66	565.05	567.75
ELEMENTOS DO EIXO	552.10	555.27	557.02	558.83	559.00	561.70	563.66	565.05	567.75
SE ESQUERDA	2.80	2.50	2.50	2.50	2.50	2.50	2.50	2.50	2.50
SE DIREITA	0.81	2.80	2.50	2.50	2.50	2.50	2.50	2.50	2.50

NOTA—
Em formatos diferentes de A1
atender as escalas gráficas

Observações:

SECRETARIA REGIONAL DE EQUIPAMENTO SOCIAL

S

R

ESTRADAS DA MADEIRA

Projeto

norvia

Consultores da Engenharia, S.A.

Projeto

RECONSTRUÇÃO DA ESTRADA REGIONAL 209, ENTRE OS SÍTIOS DOS SALÕES
E DO BARRIEIRO - PONTA DO SOL
-PROJECTO DE EXECUÇÃO-

Escalas:

H=1/500, V=1/250
1:500 0 5 10m
1/250 0 3 6m

Projeto:

LF, ER, PNT, TM

Verificou:

Aprova:

Substitui:

Substituído por:

Designação:

TRAÇADO
PLANTA E PERFIL LONGITUDINAL
Km 0+700,00 ao Km 1+050,00

N.º de desenho:

242-LVI-3-01

Data:

Mai 2011

Folha:

03/08

N.º de ordem:

07