


Legenda:

Passeios

Alargamento do Pontão

Muro de suporte

Muro de vedação

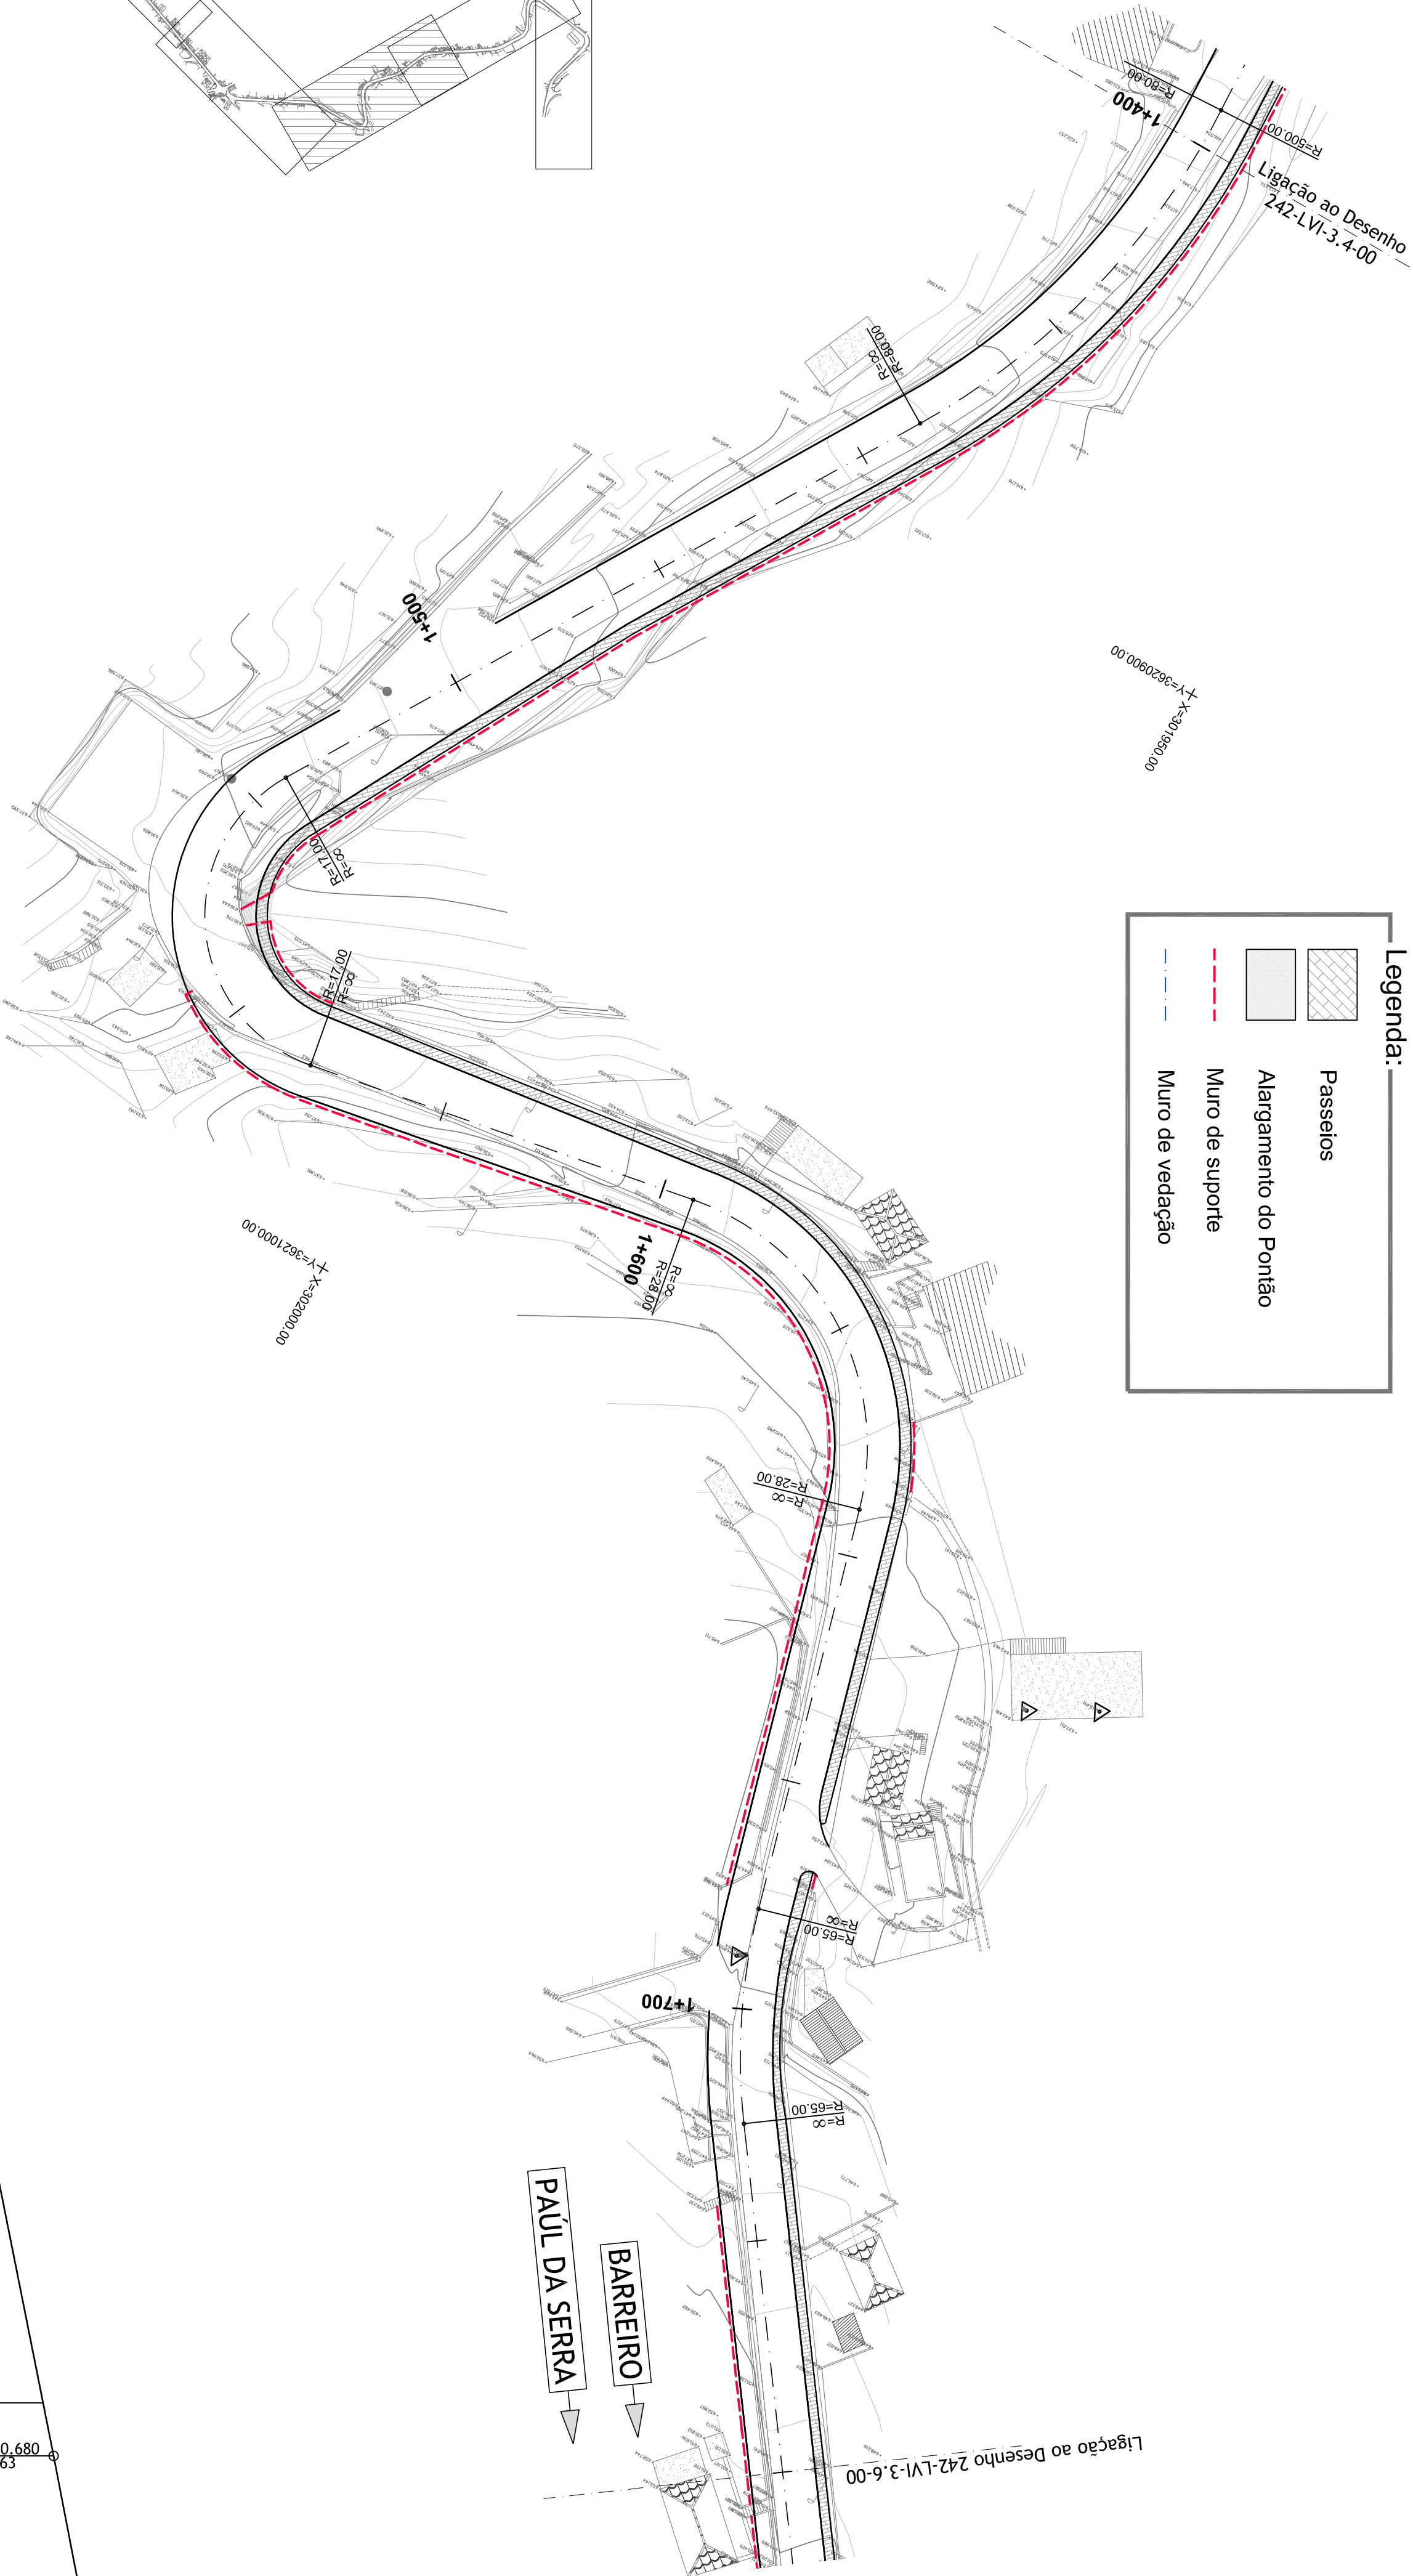

PLANTA

ESC. 1/500

PLANO DE COMPARAÇÃO - 610.00									
COTAS DO TERRENO	616.73	619.78	621.05	621.20	621.77	624.36	626.46	627.06	629.32
DISTÂNCIAS ACUMULADAS	1400.00	1425.00	1440.92	1442.91	1450.00	1475.00	1494.49	1500.00	1520.91
COTAS DE PROJECTO	616.73	619.31	620.90	621.10	621.81	624.38	626.46	627.05	629.13
ELEMENTOS DO PERFIL	R=5000.00 L=40.92	R=5000.00 L=33.37	R=5000.00 L=33.37	R=5000.00 L=33.37	R=5000.00 L=33.37	R=5000.00 L=33.37	R=5000.00 L=33.37	R=5000.00 L=33.37	R=5000.00 L=33.37
ELEMENTOS DO EIXO	R=80.00 L=7.33	R=80.00 L=7.33	R=80.00 L=7.33	R=80.00 L=7.33	R=80.00 L=7.33	R=80.00 L=7.33	R=80.00 L=7.33	R=80.00 L=7.33	R=80.00 L=7.33
SE ESQUERDA	-1.84	-1.84	-4.00	-4.00	-4.00	-4.00	-4.00	-4.00	-4.00
SE DIREITA	-1.84	-1.84	-4.00	-4.00	-4.00	-4.00	-4.00	-4.00	-4.00

Observações:

NOTA:
Em formatos diferentes de A1
atender as escalas gráficas