
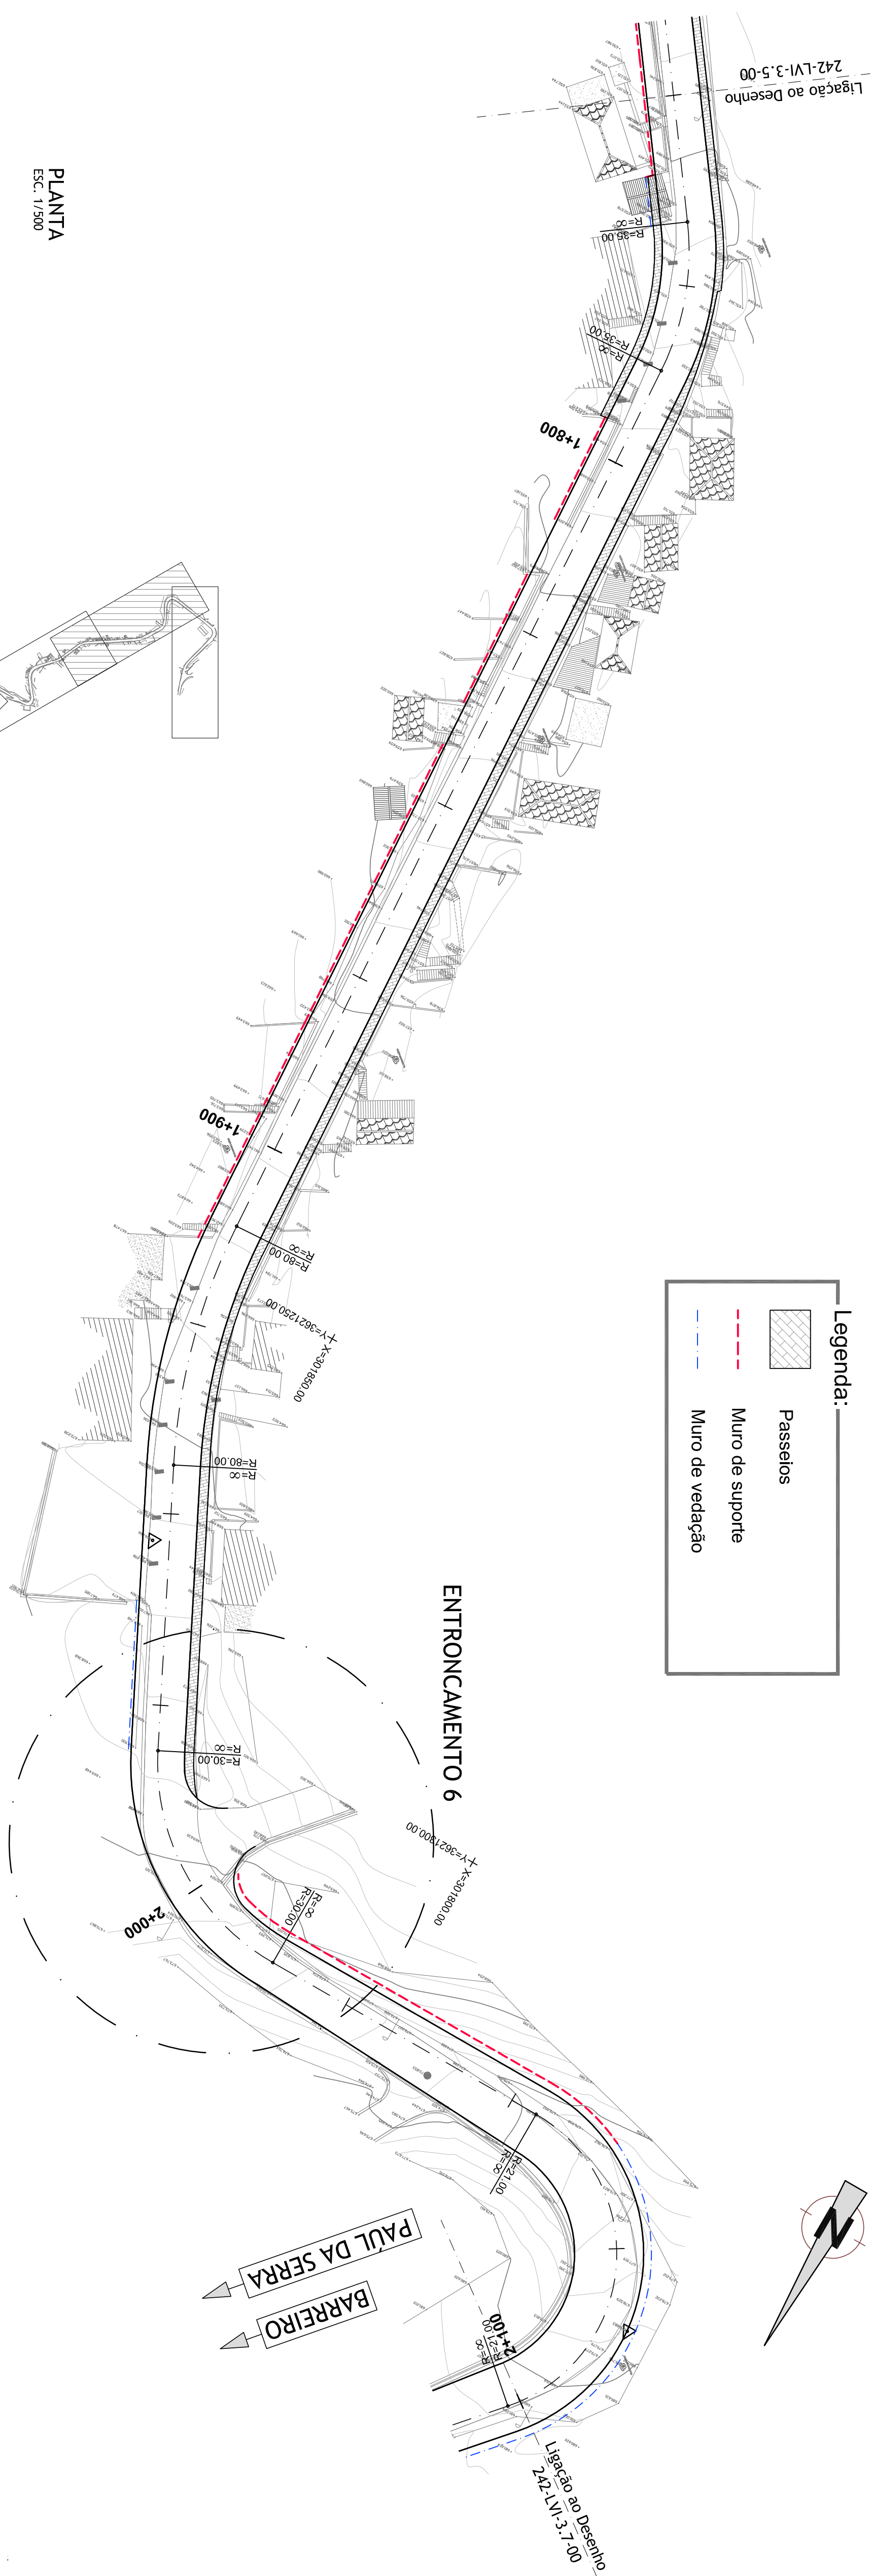
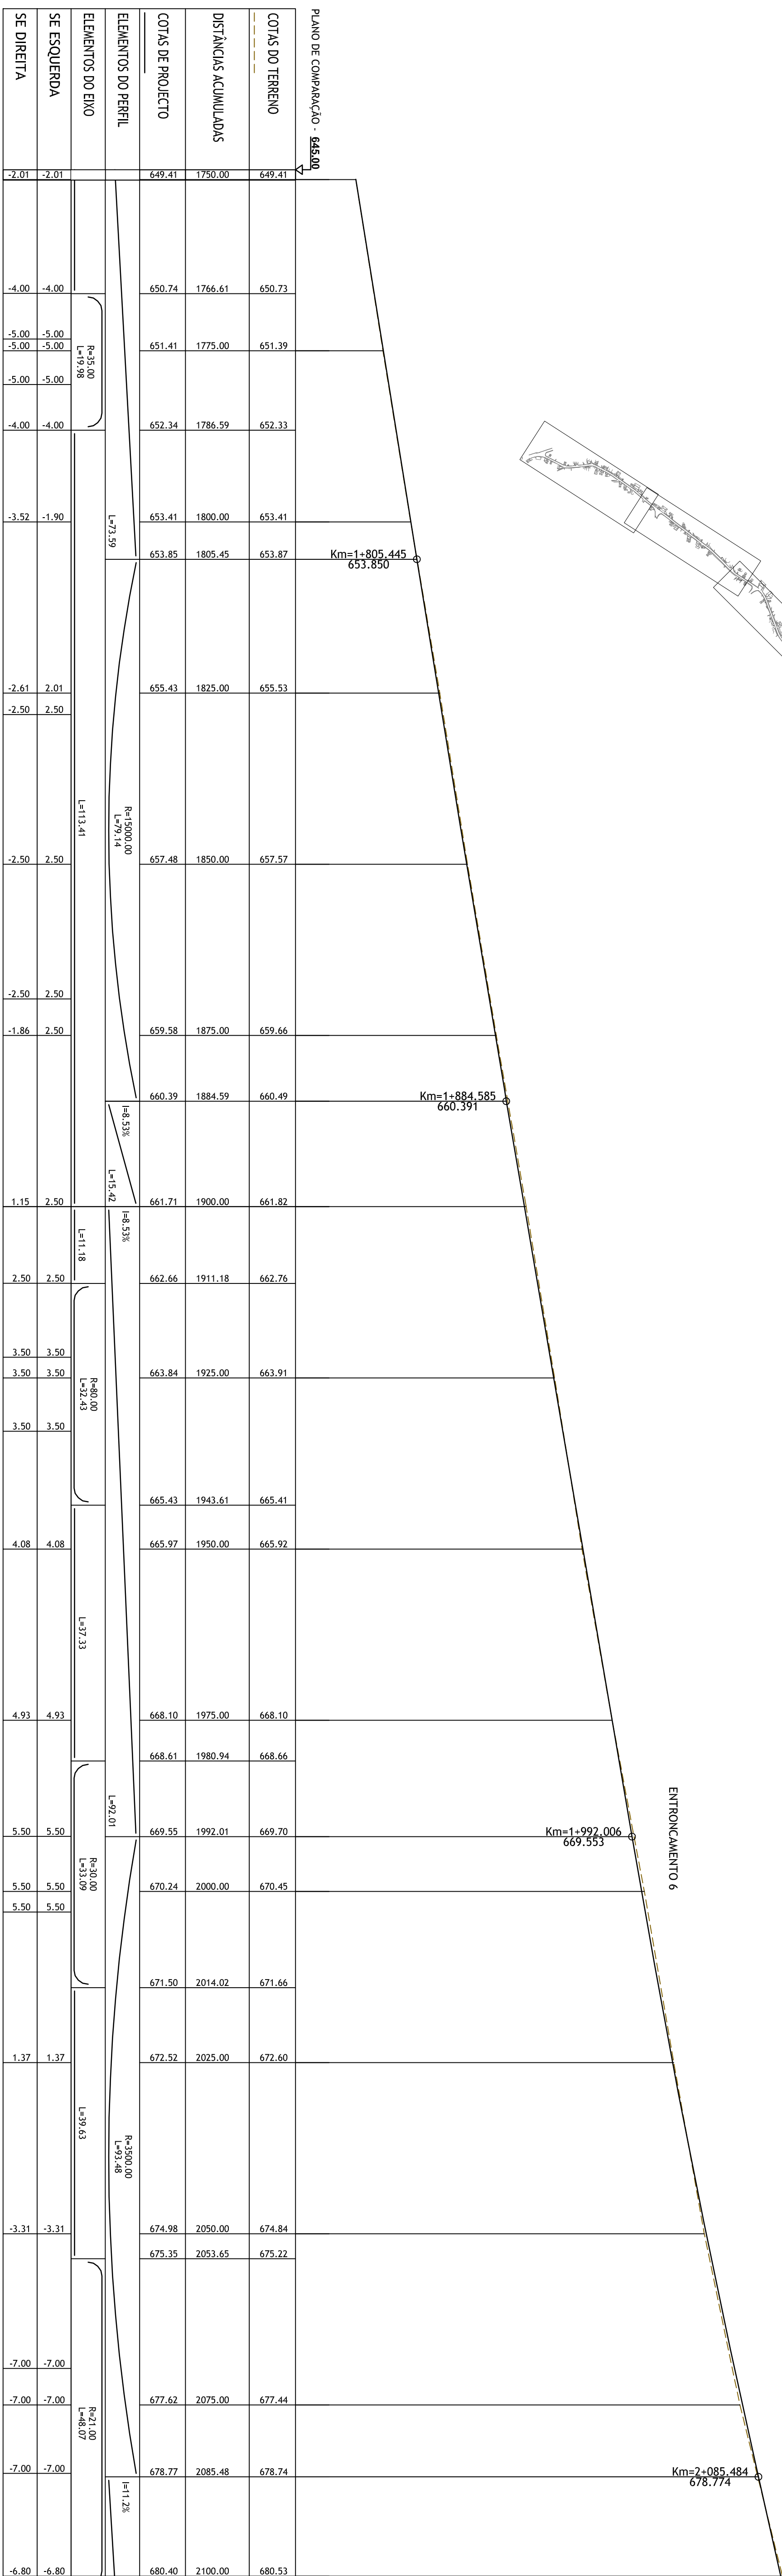
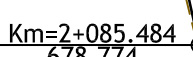


— Legend:

-  Passeios
-  Muro de suporte
-  Muro de vedação

- Muro de soporte

- Muro de vedação

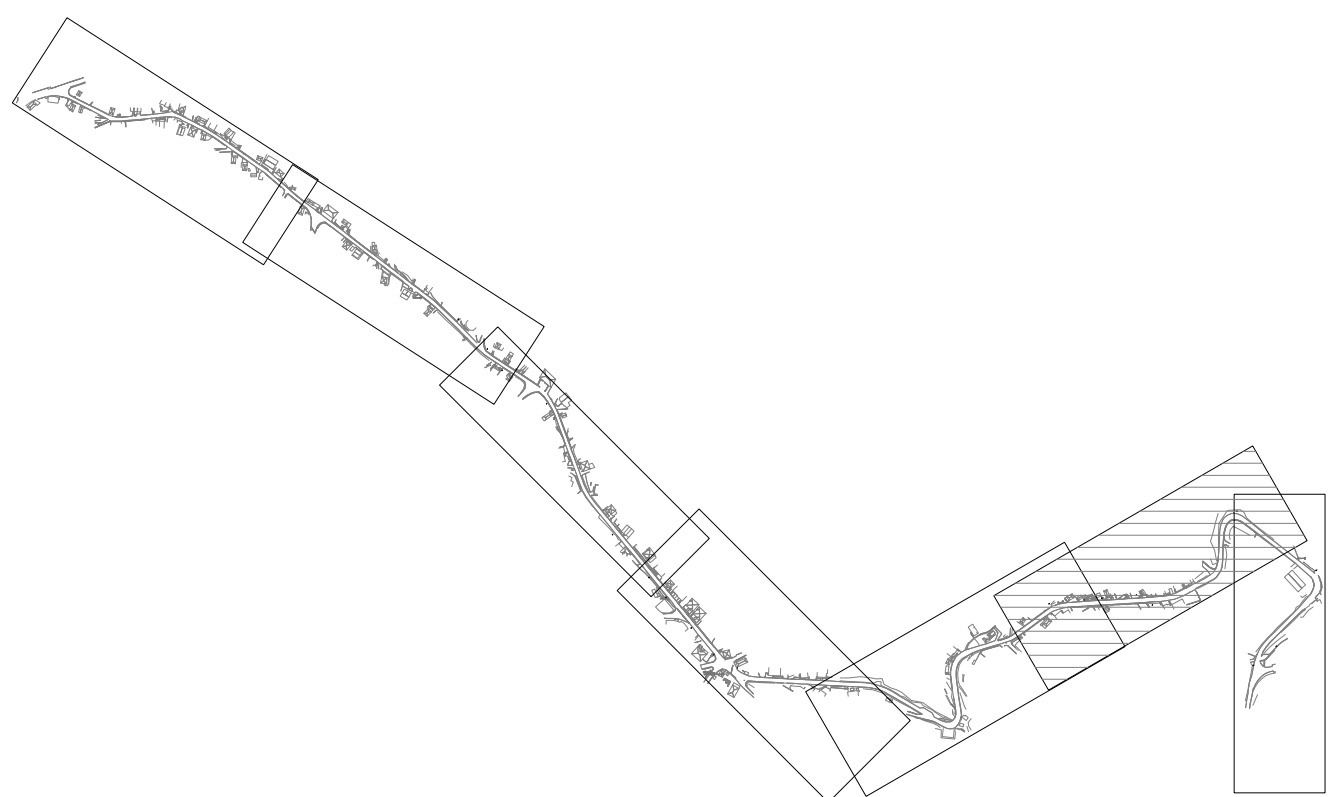

Observações:

NOTA:
Em formatos diferentes de A1
atender às escalas gráficas

atender às escalas gráficas

atender às escalas gráficas