


Legenda:

Passelos

Muro de suporte

Muro de vedação

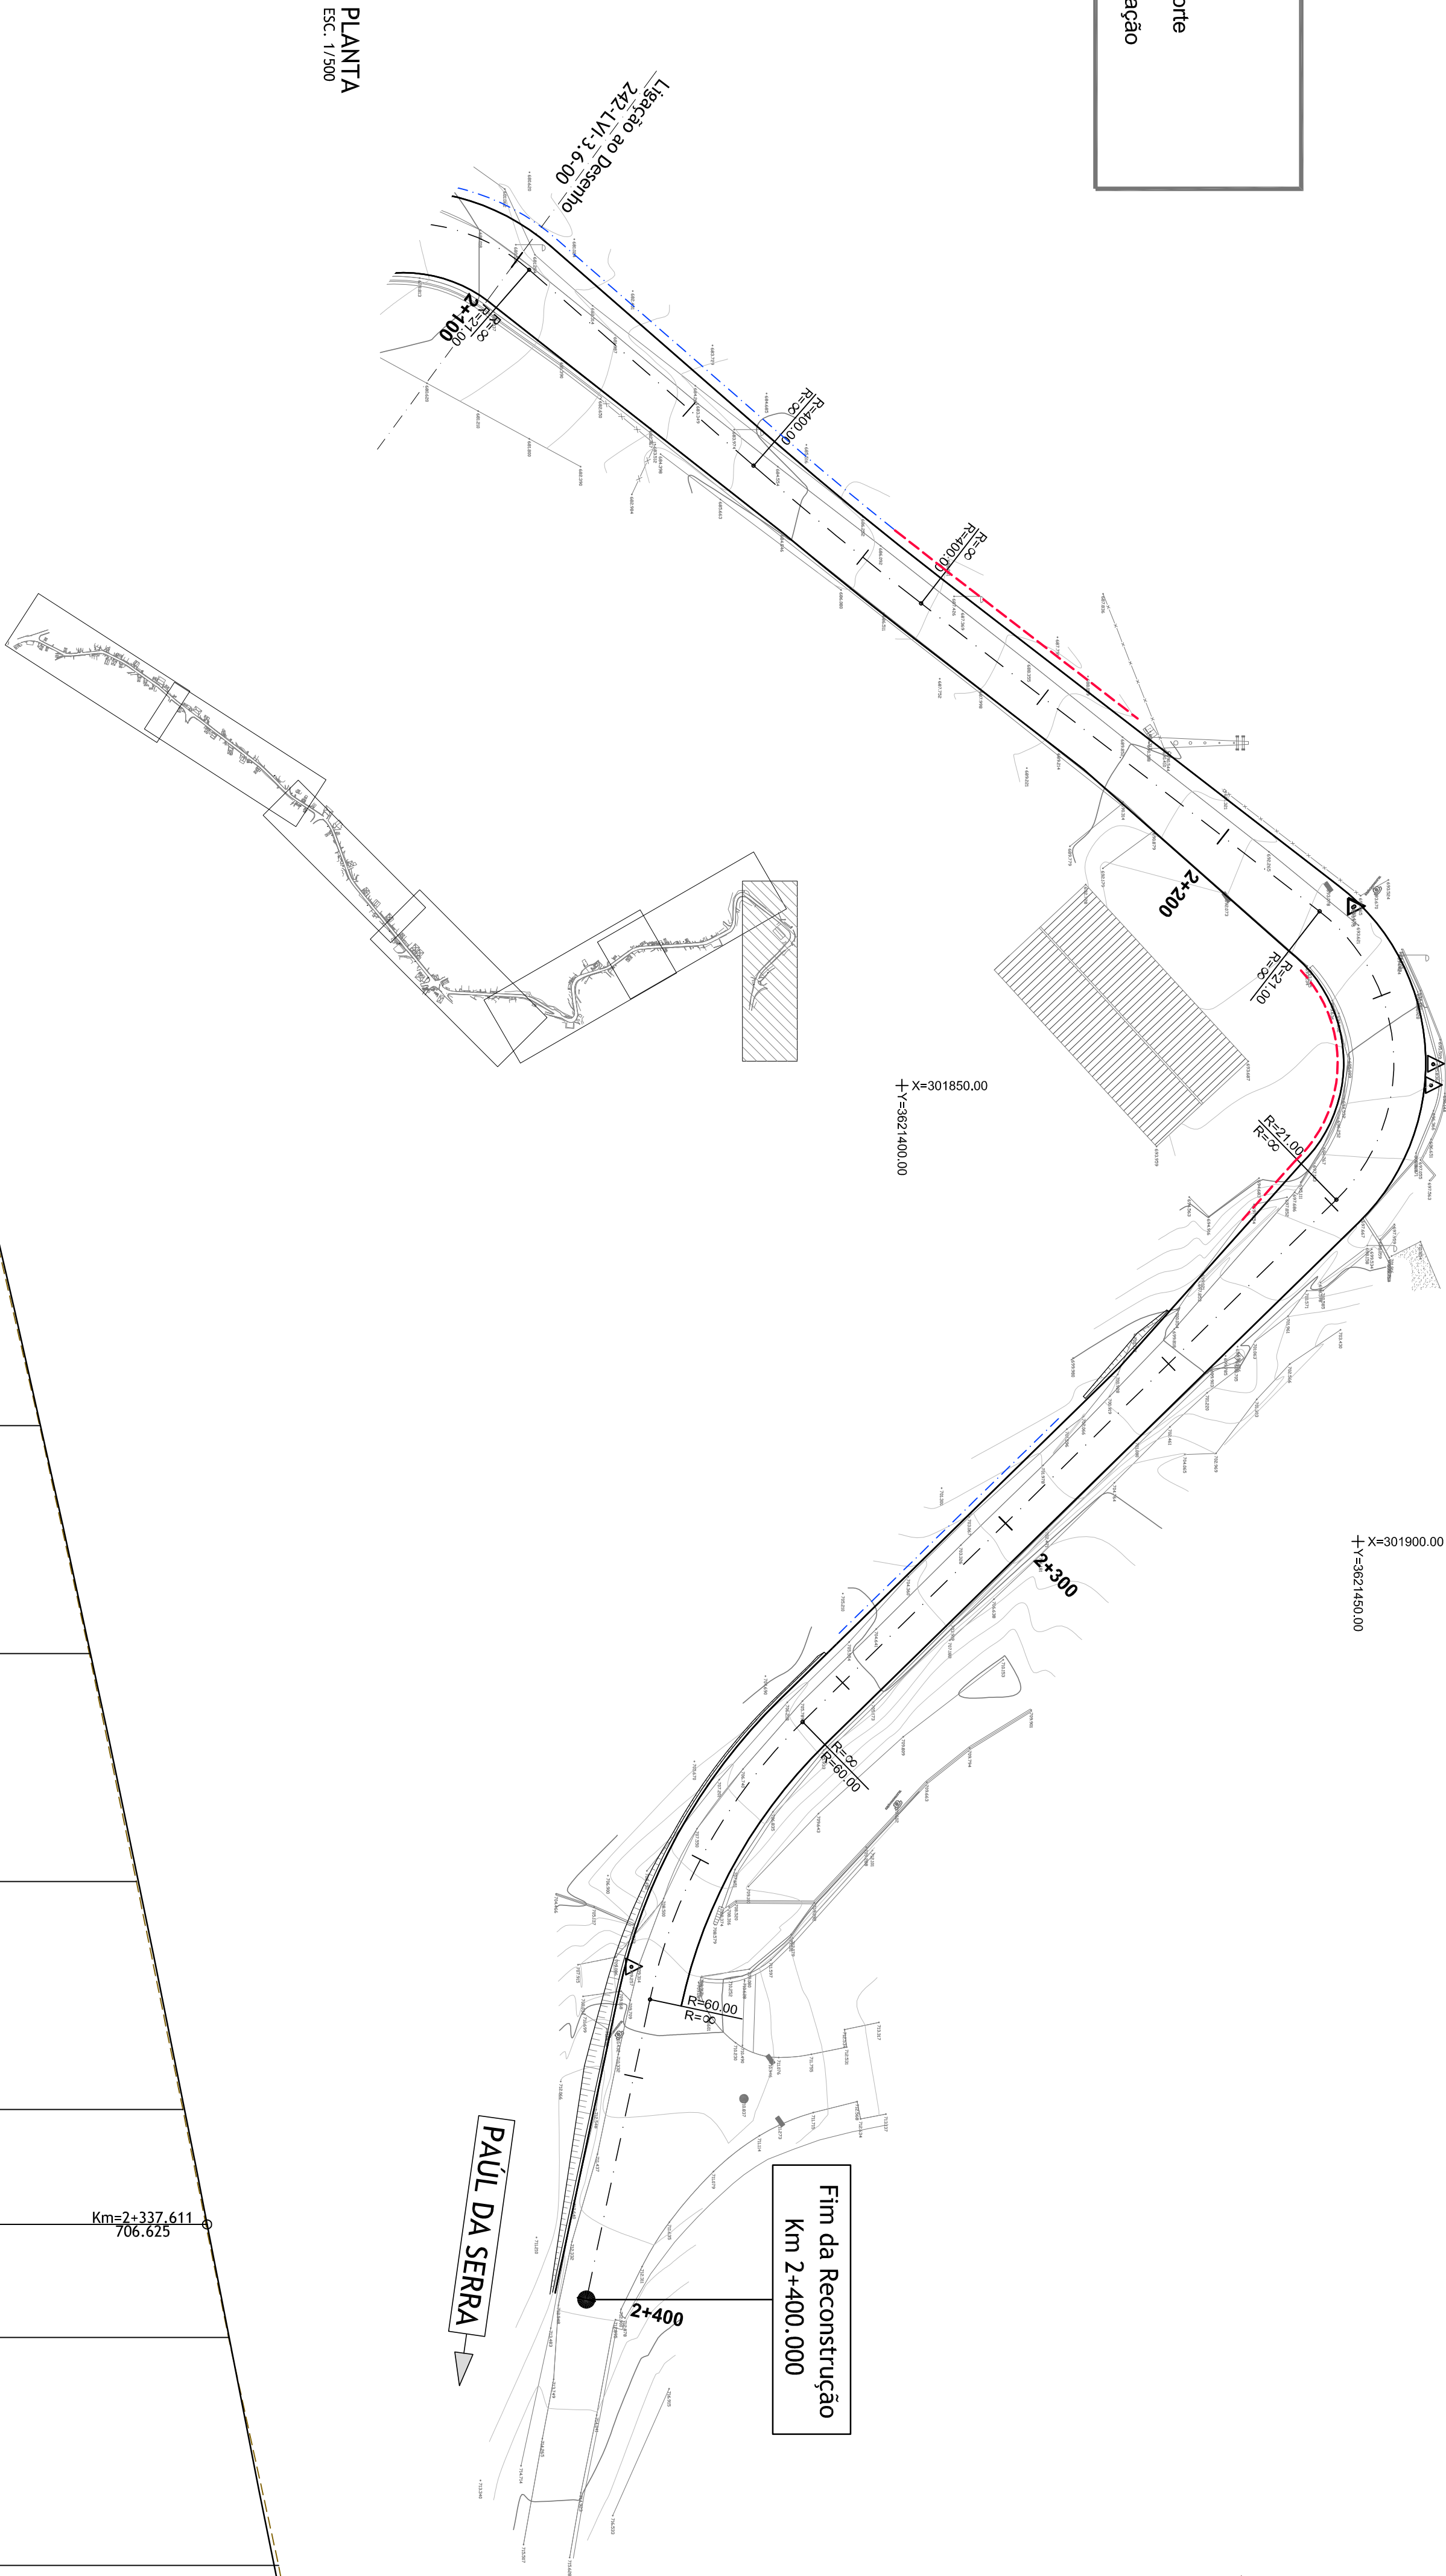

PLANO DE COMPARAÇÃO - 625.00									
COTAS DO TERRENO	680.53 680.72	683.24	684.25	685.94 686.72	686.85	688.74	691.67	693.72 693.30	694.56
DISTÂNCIAS ACUMULADAS	2100.00 2101.72	2125.00	2134.39	2150.00 2152.53	2158.17	2175.00	2200.00	2213.38 2214.10	2225.00
COTAS DO PROJECTO	680.40 680.59	683.20	684.25	686.00 686.28	686.92	688.83	691.72	693.29 693.38	694.66
ELEMENTOS DO PERFIL	L=67.75 R=4000.00 L=61.36								
SE ESQUERDA	-6.80	-6.44	-6.08	-5.72	-5.36	-5.00	-5.00	-5.00	-5.00
SE DIREITA	-6.80	-6.44	-6.08	-5.72	-5.36	-5.00	-5.00	-5.00	-5.00