


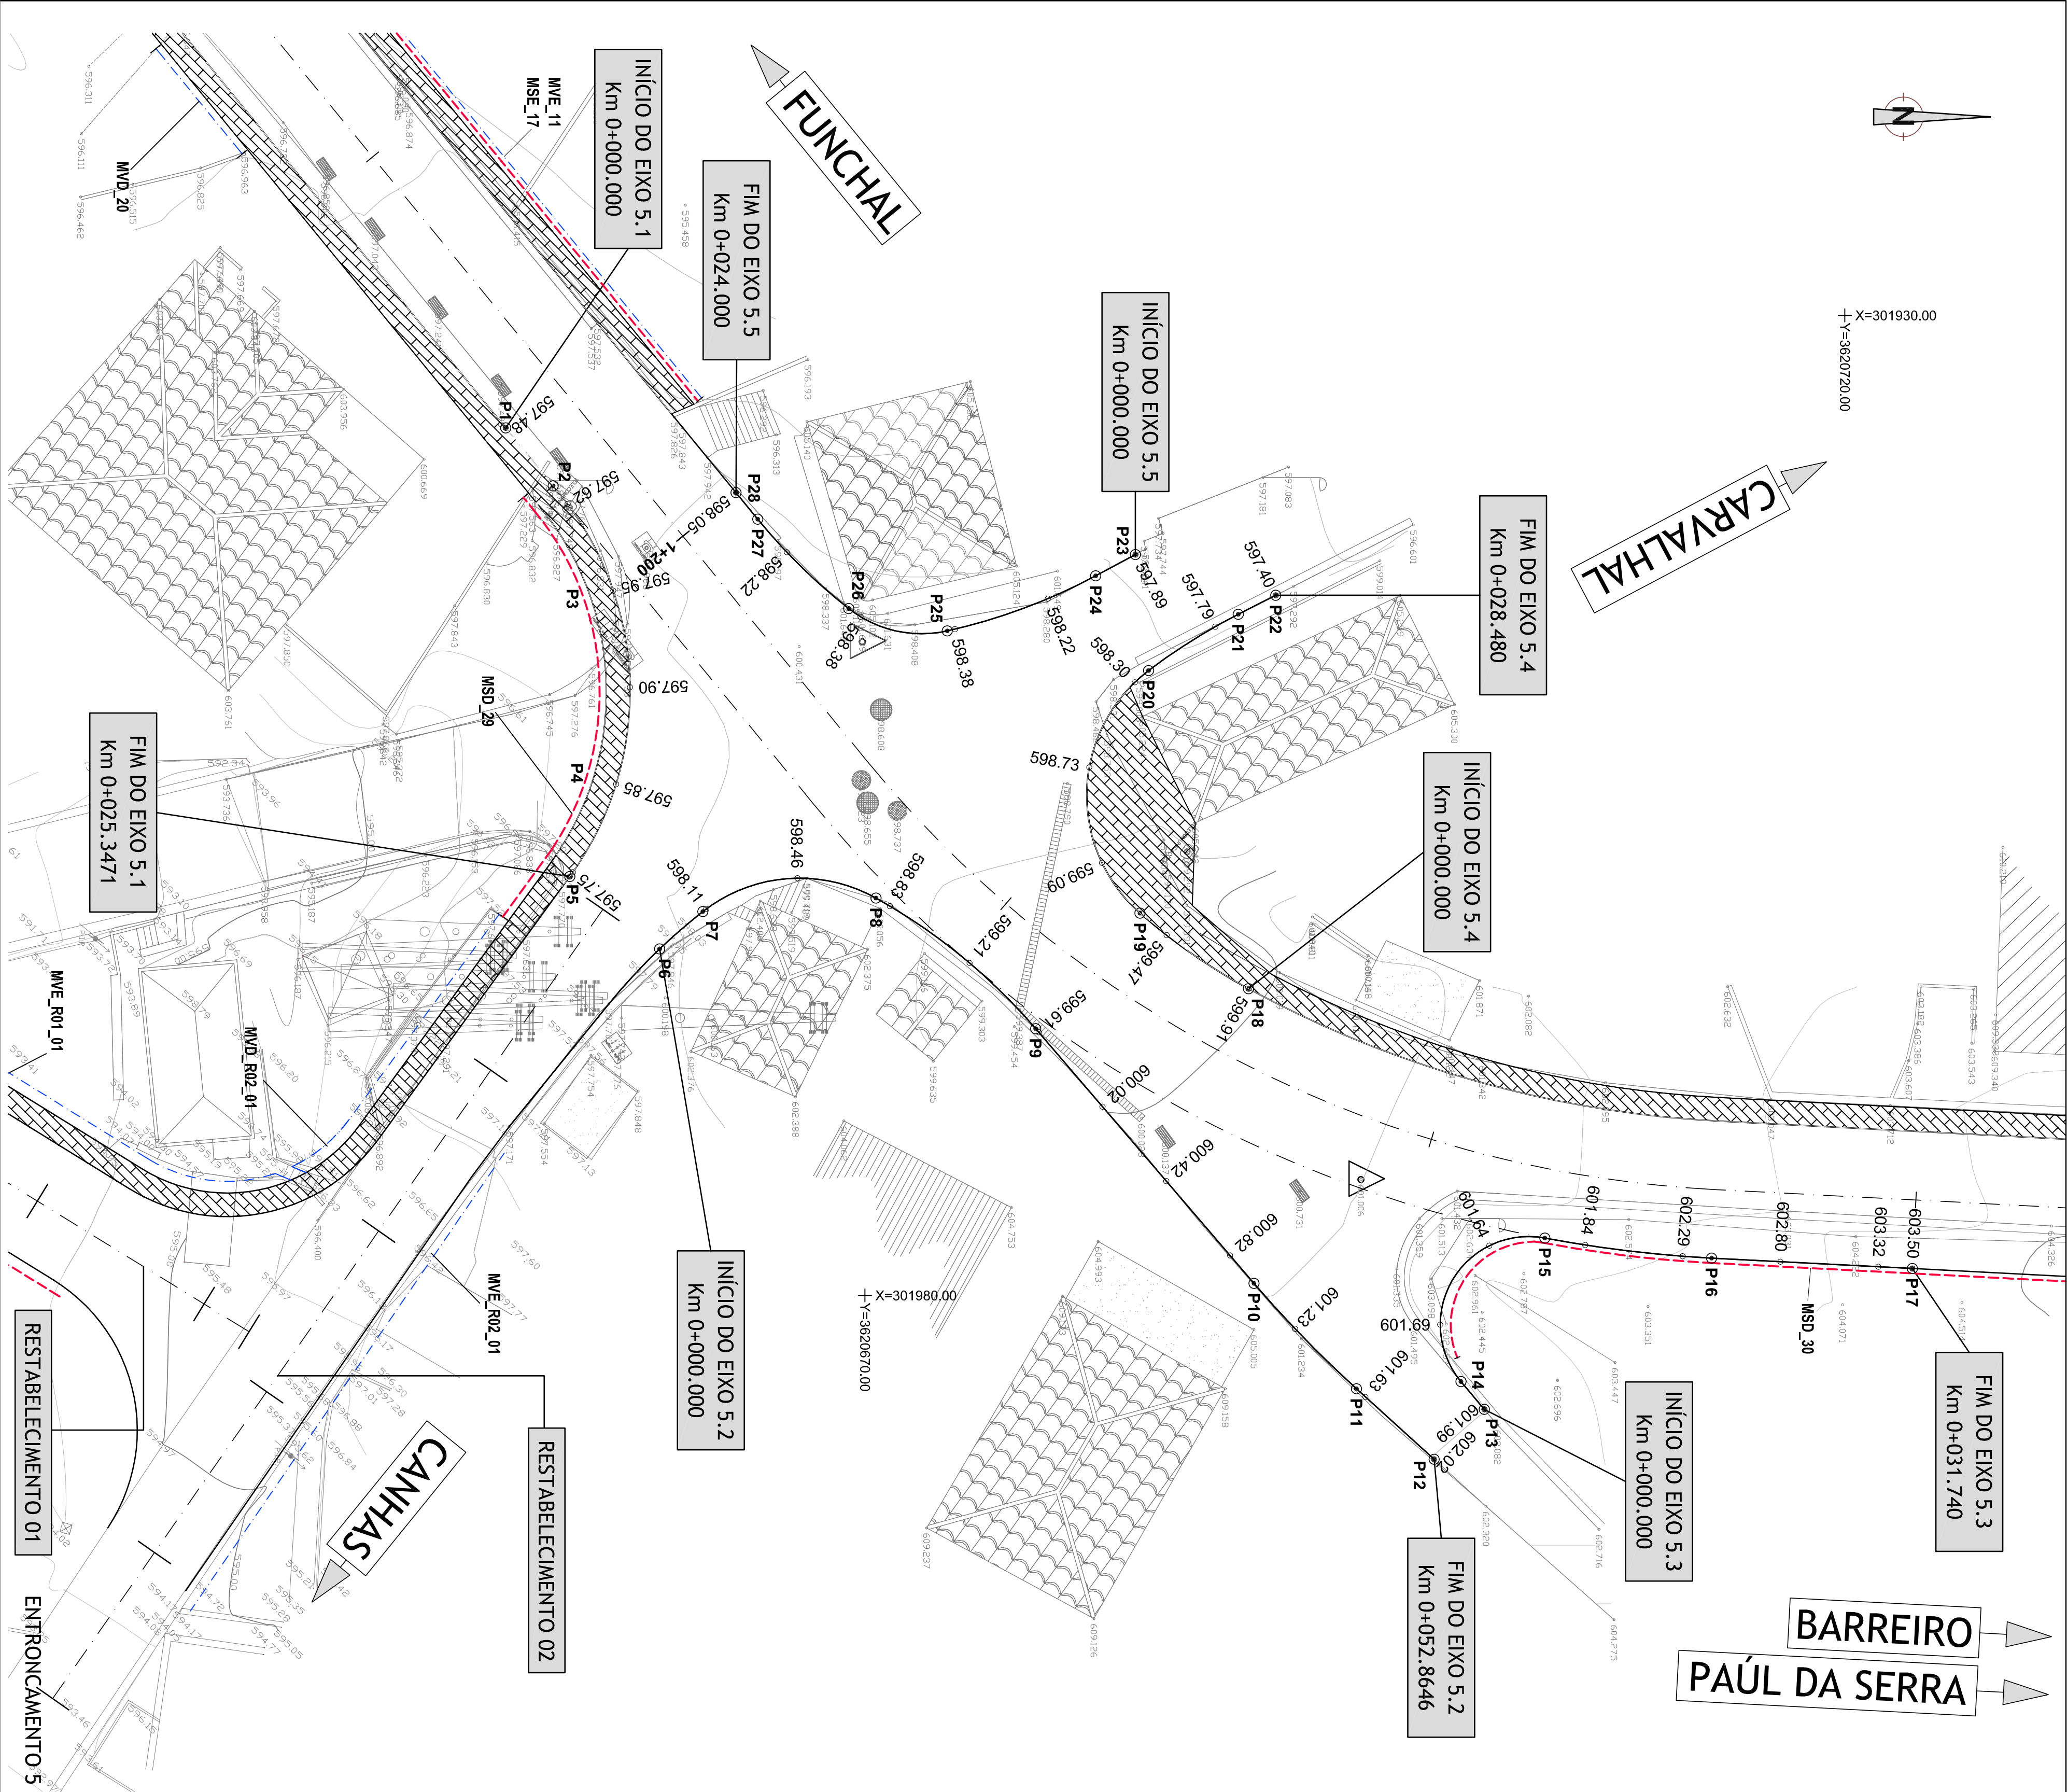

PONTOS COORDENADOS - E1			
PONTOS	M	P	CURVAS RAIOS
P1	301935.741	362065.189	P2 - P5 16.00
P2	301936.699	362065.491	
P3	301944.040	362067.196	
P4	301955.917	362067.301	
P5	301956.627	362064.941	
P6	301962.323	362069.522	P6 - P7 30.00
P7	301960.415	362068.177	P7 - P8 6.00
P8	301966.392	362076.562	P8 - P9 30.00
P9	301959.727	362076.177	
P10	301979.383	362068.850	P10 - P11 60.00
P11	301964.762	362066.080	
P12	301966.399	362069.045	
P13	301965.897	362070.503	
P14	301964.394	362070.413	P14 - P15 4.50
P15	301977.074	362070.691	P15 - P16 63.50
P16	301976.094	362071.199	
P17	301976.627	362072.445	P17 - P19 30.00
P18	301964.353	362068.571	P18 - P20 8.00
P19	301960.456	362068.033	P19 - P20 8.00
P20	301946.119	362068.472	P20 - P21 30.00
P21	301945.280	362068.047	
P22	301945.280	362068.956	
P23	301942.203	362068.799	
P24	301943.287	362068.771	P24 - P25 30.00
P25	301946.098	362074.198	P25 - P26 6.00
P26	301944.956	362068.172	P26 - P27 30.00
P27	301940.388	362068.529	
P28	301939.044	362068.420	


Legenda:

Passeios

Muro de suporte

Muro de vedação

PONTOS COORDENADOS - E2			
PONTOS	M	P	CURVAS RAIOS
P1	301822.6932	3621319.9974	P1 - P2 5.00
P2	301825.9943	3621312.3792	--
P3	301831.1969	3621309.8351	P3 - P4 5.00
P4	301838.5561	3621308.3164	--

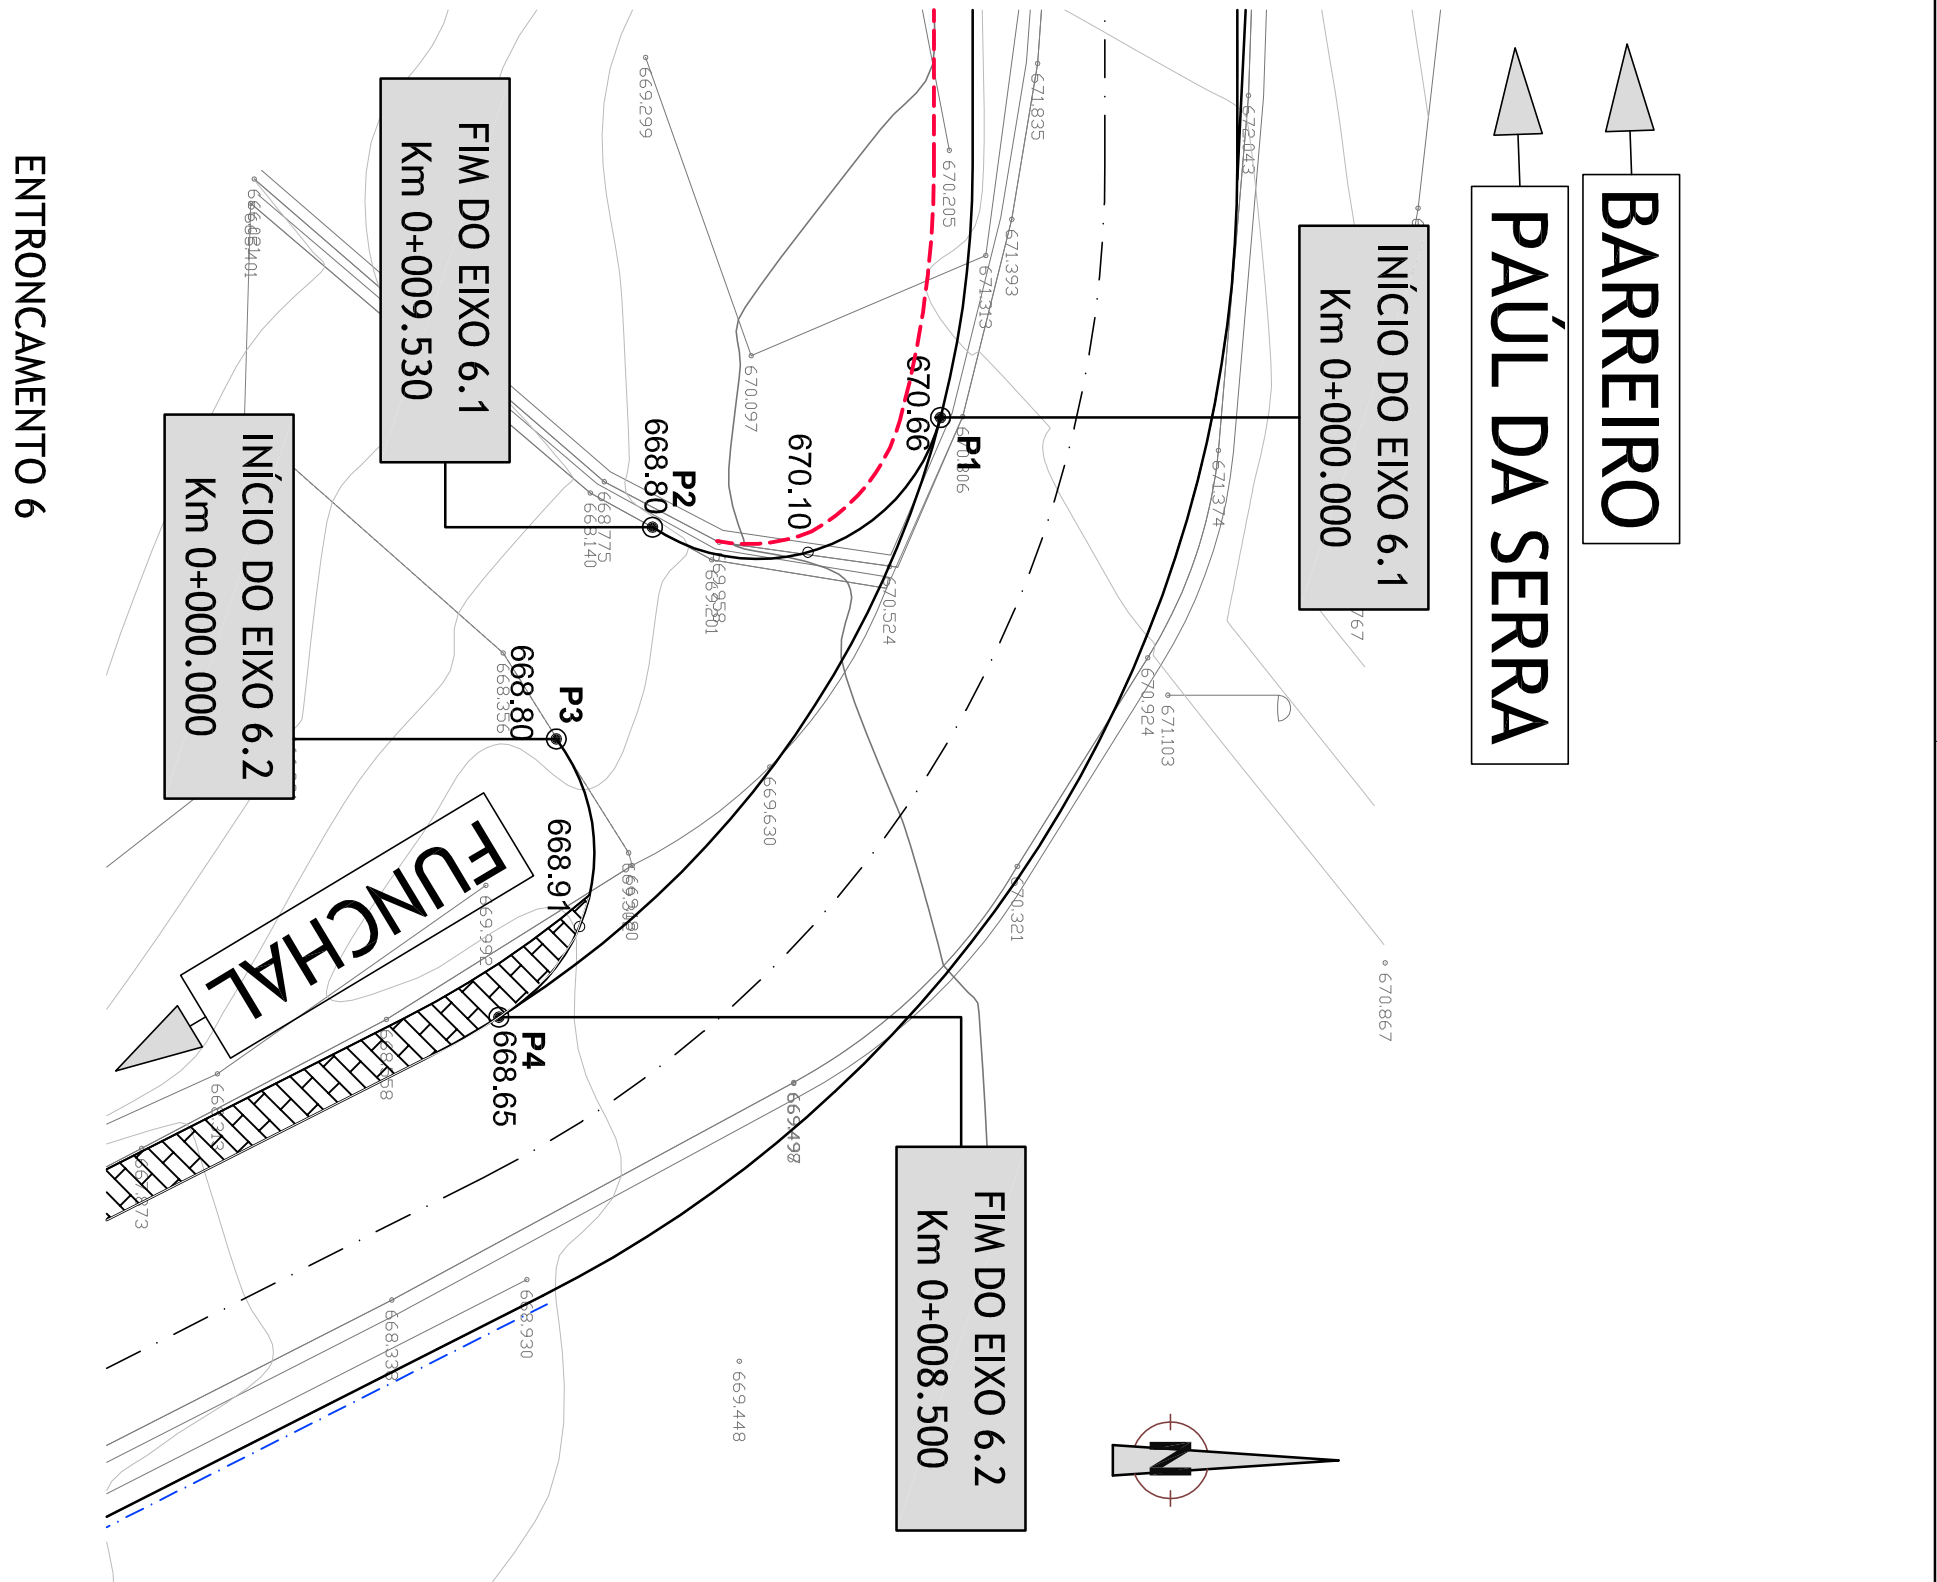

NOTA:
Em formatos diferentes de A1
atender as escalas gráficas