
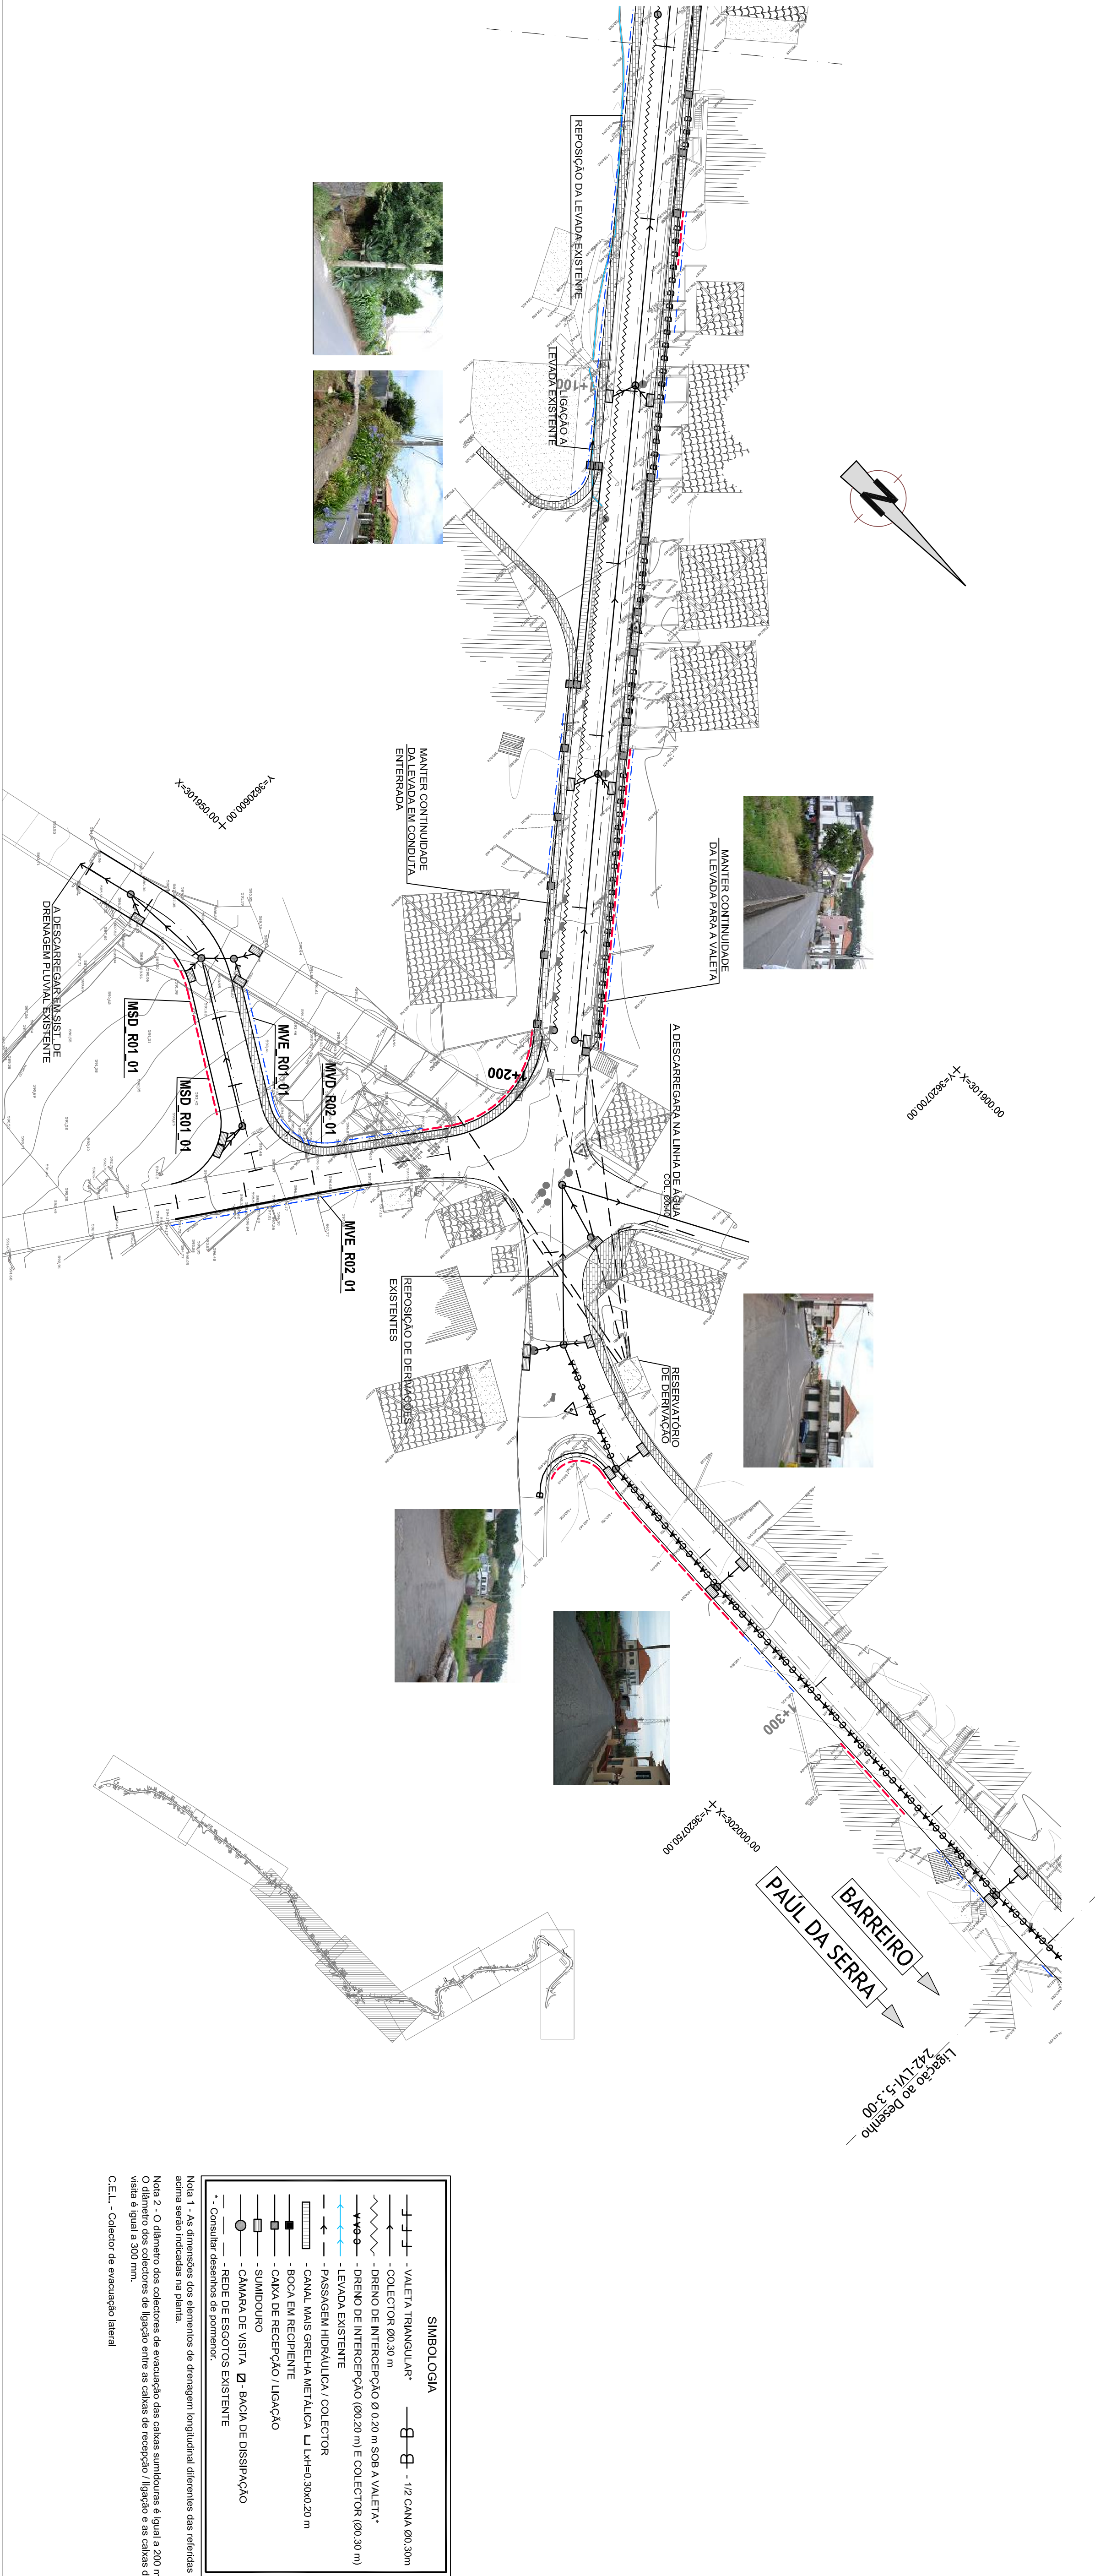


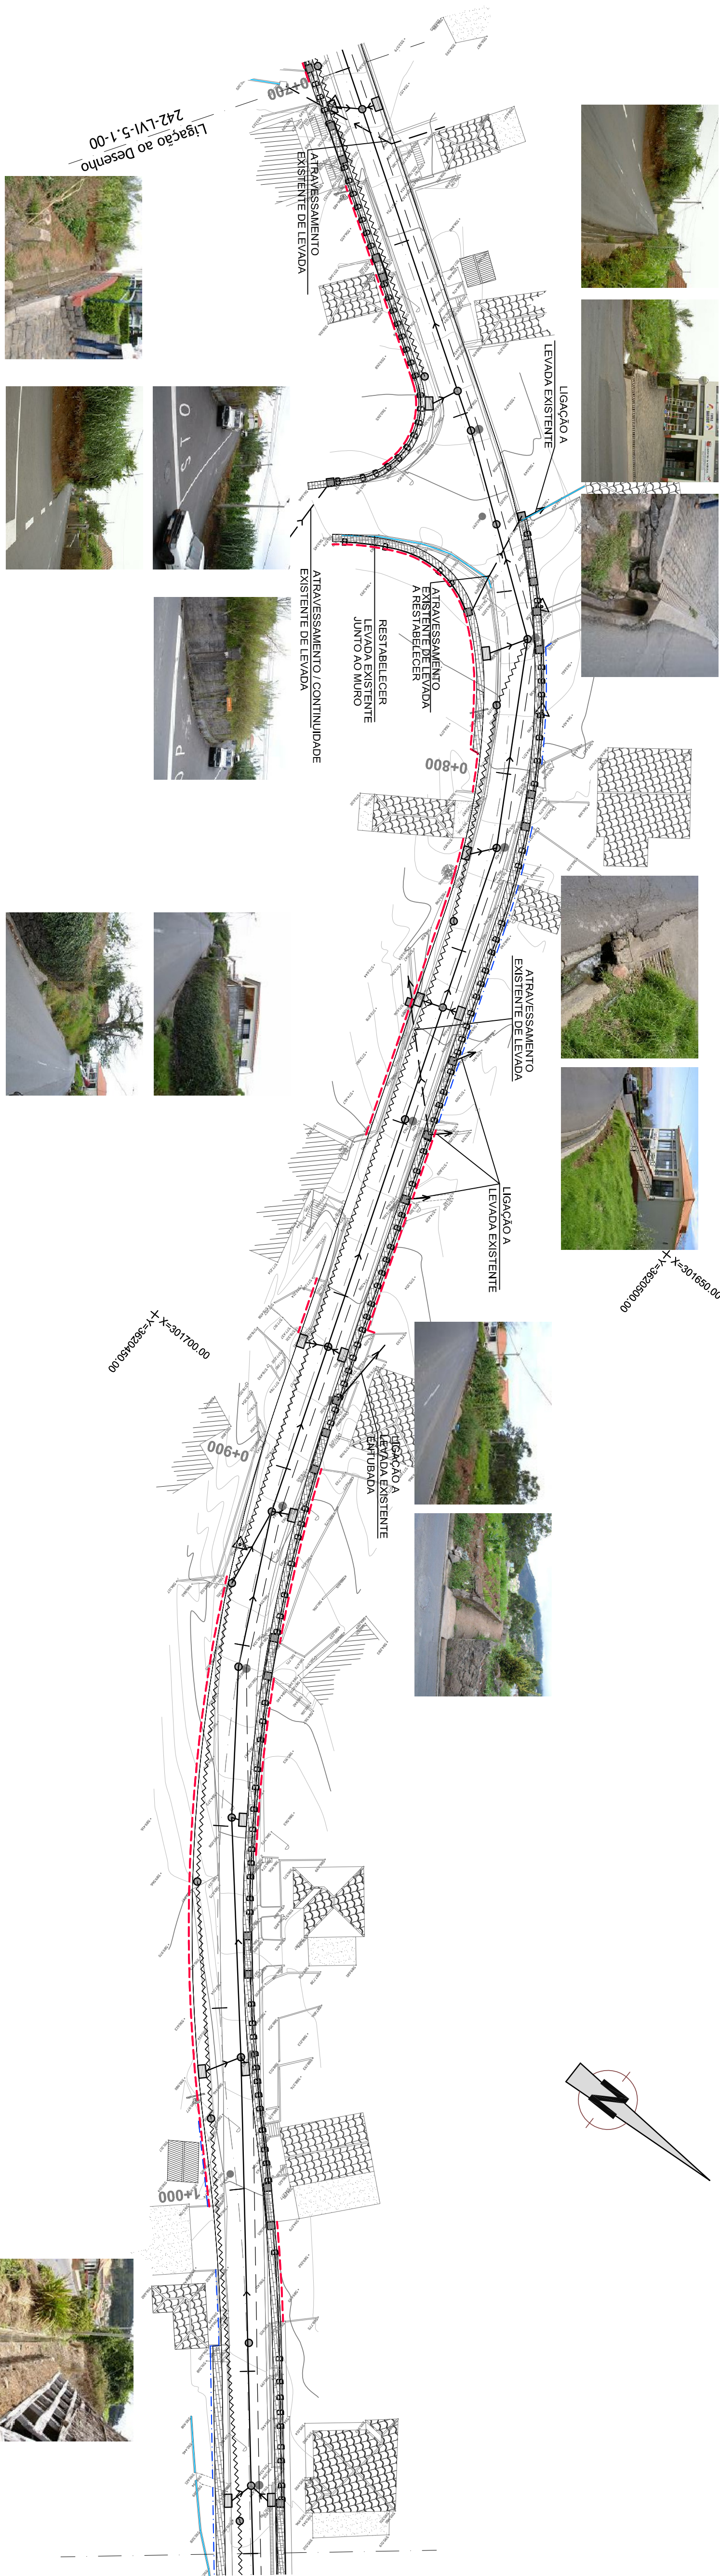

SIMBOLOGIA	
	VALETA TRIANGULAR
	COLECTOR 60x30 m
	DRENHO DE INTERCEPÇÃO 0x0,20 m SOB A VALETA
	DRENHO DE INTERCEPÇÃO 0x0,30 m
	LEVADA EXISTENTE
	PASSAGEM HIDRAULICA COLECTOR
	BOCA EM RECHENTE
	CANAL DE RECEPÇÃO / LIGAÇÃO
	SUMIDOURO
	CAMADA DE VISITA
	BACIN DE DISPONICAO
	DRENHO EXISTENTE
** Consultar desenhos de aproveit.	

Nota 1 - As dimensões dos drenhos de drenagem longitudinal diferentes das indicadas acima serão indicadas no plano.

Nota 2 - O diâmetro das colectores de interceptação é igual a 120 mm.

O diâmetro das colectores de ligação entre as caixas de recepção / ligação e as caixas de visita é igual a 300 mm.

C.E.L. - Colector de evacuação lateral