


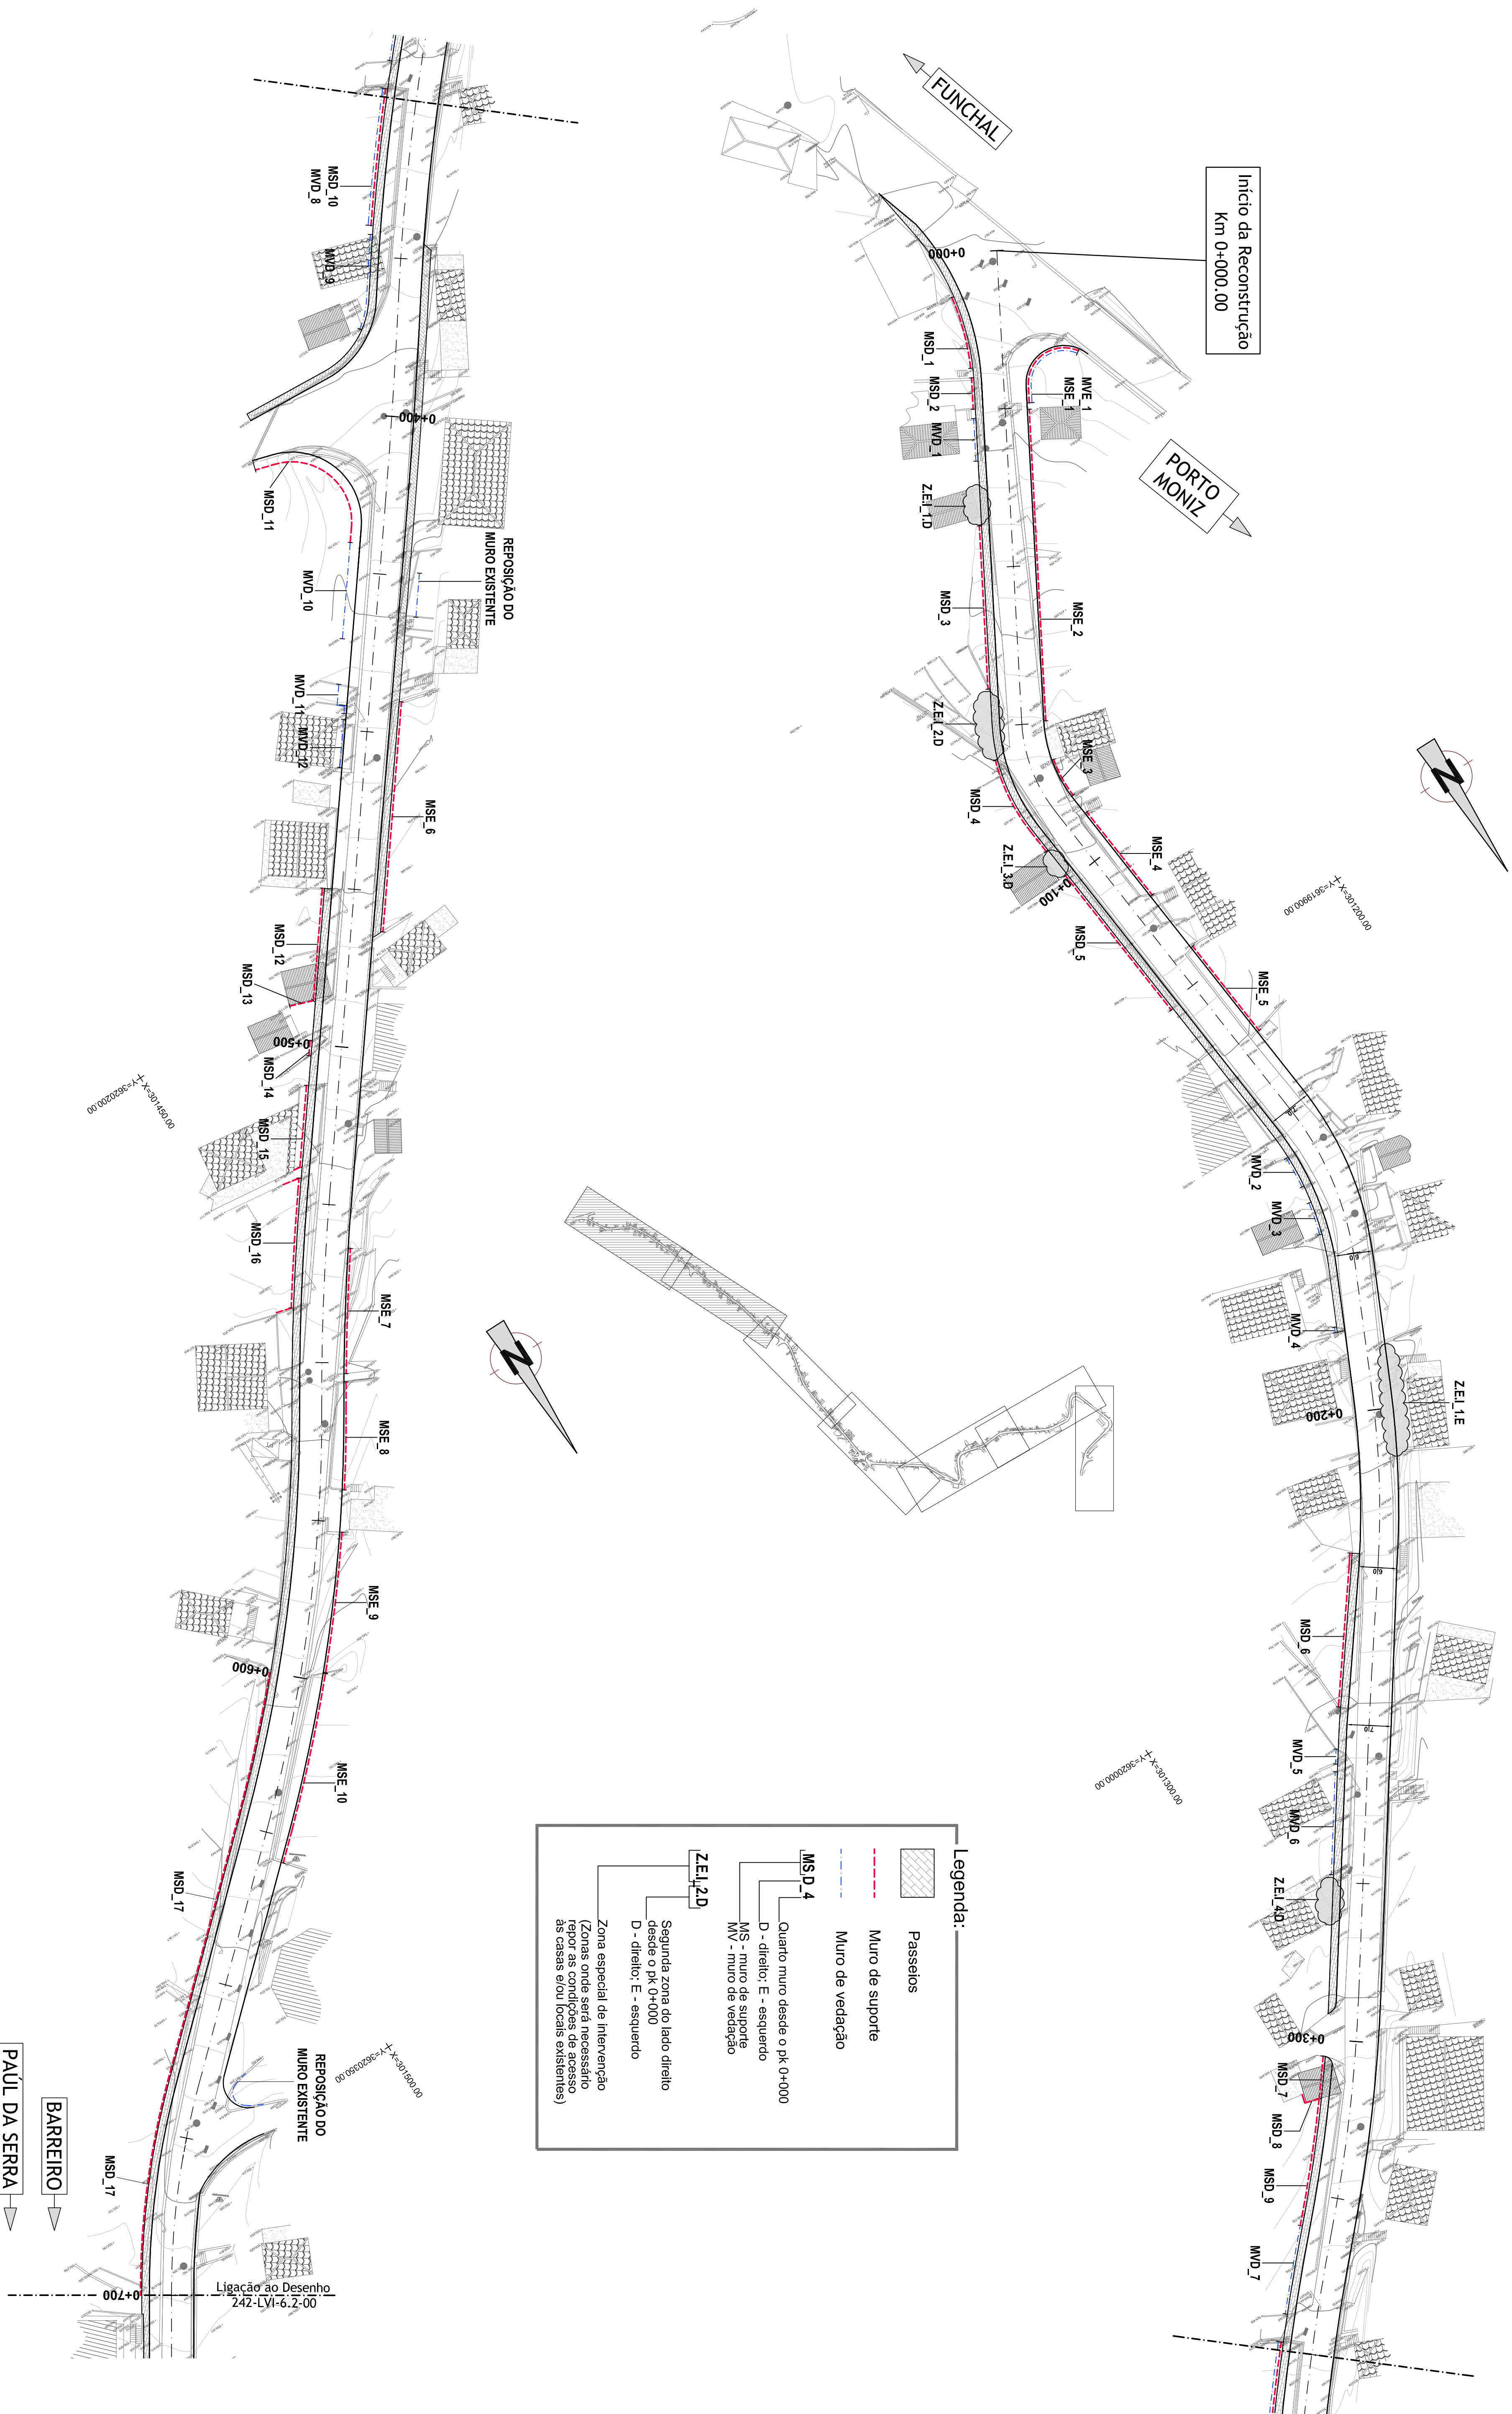

Legenda:

- Passarelos
- Muro de suporte
- Muro de vedação
- MS D 4
- D - direito; E - esquerdo
- MS - muro de suporte
- MV - muro de vedação
- ZEL 2D
- Segunda zona do lado direito desde o PK 0+000
- D - direito; E - esquerdo
- Zona especial de intervenção (Zonas onde será necessário reportar as condições de acesso às casas sítio locais existentes)

Observações:

NOTA: Em formatos diferentes de A1 atender as escalas graficas