
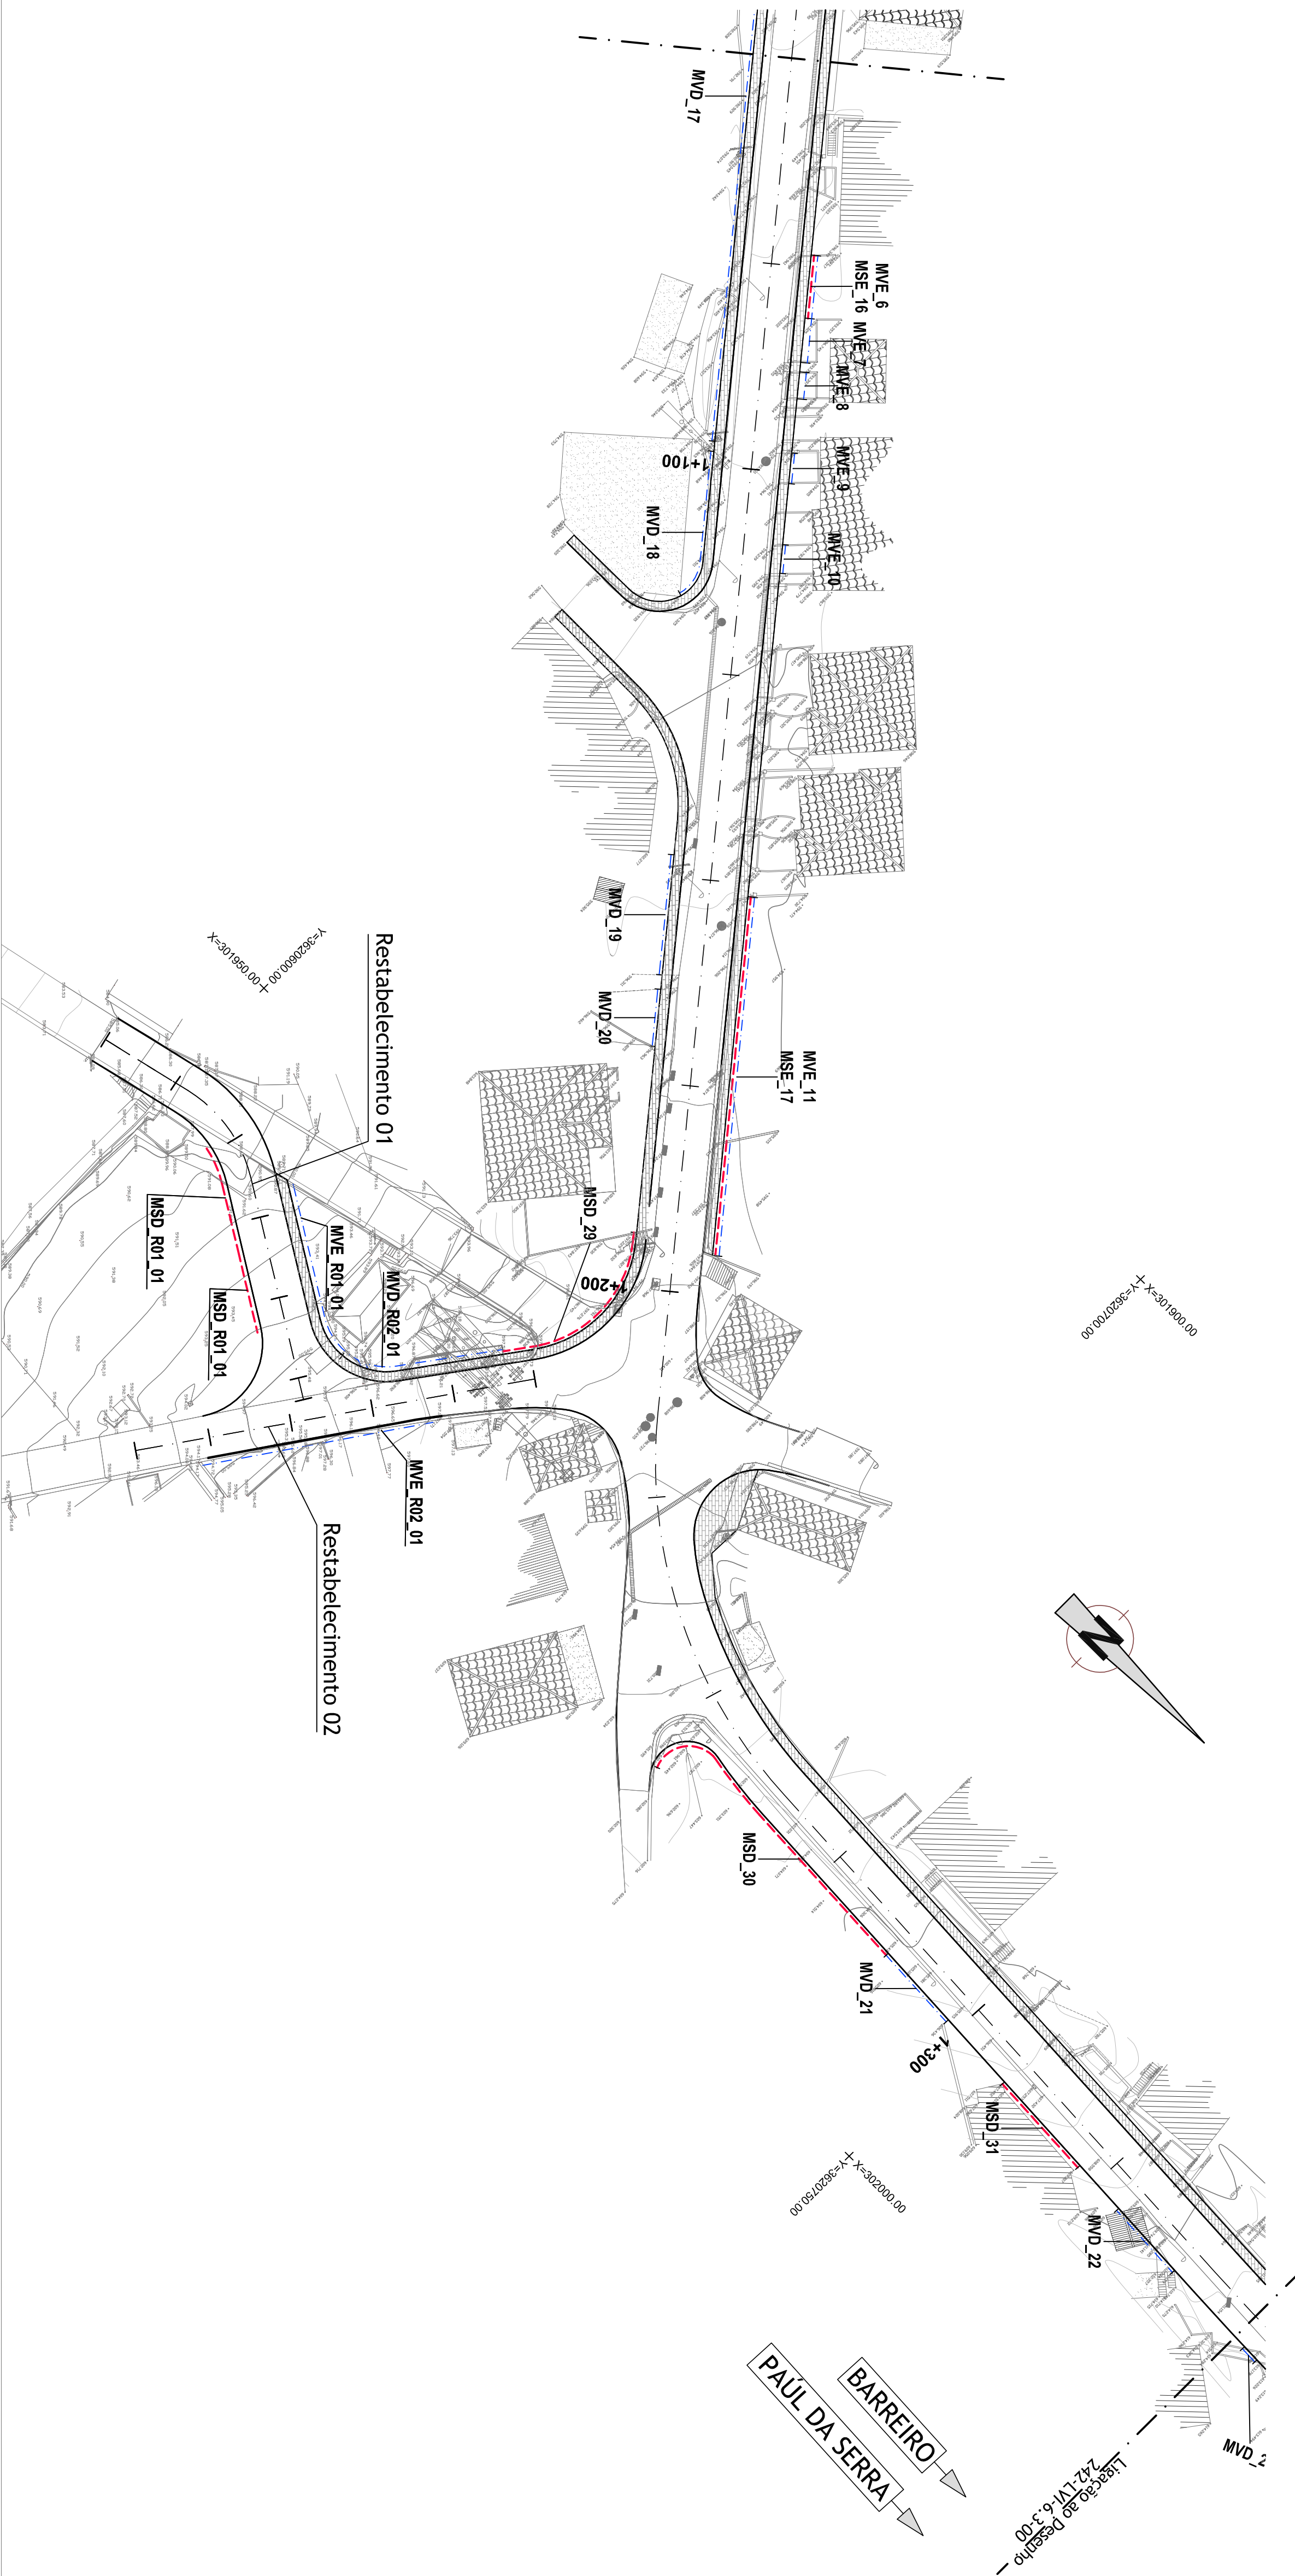


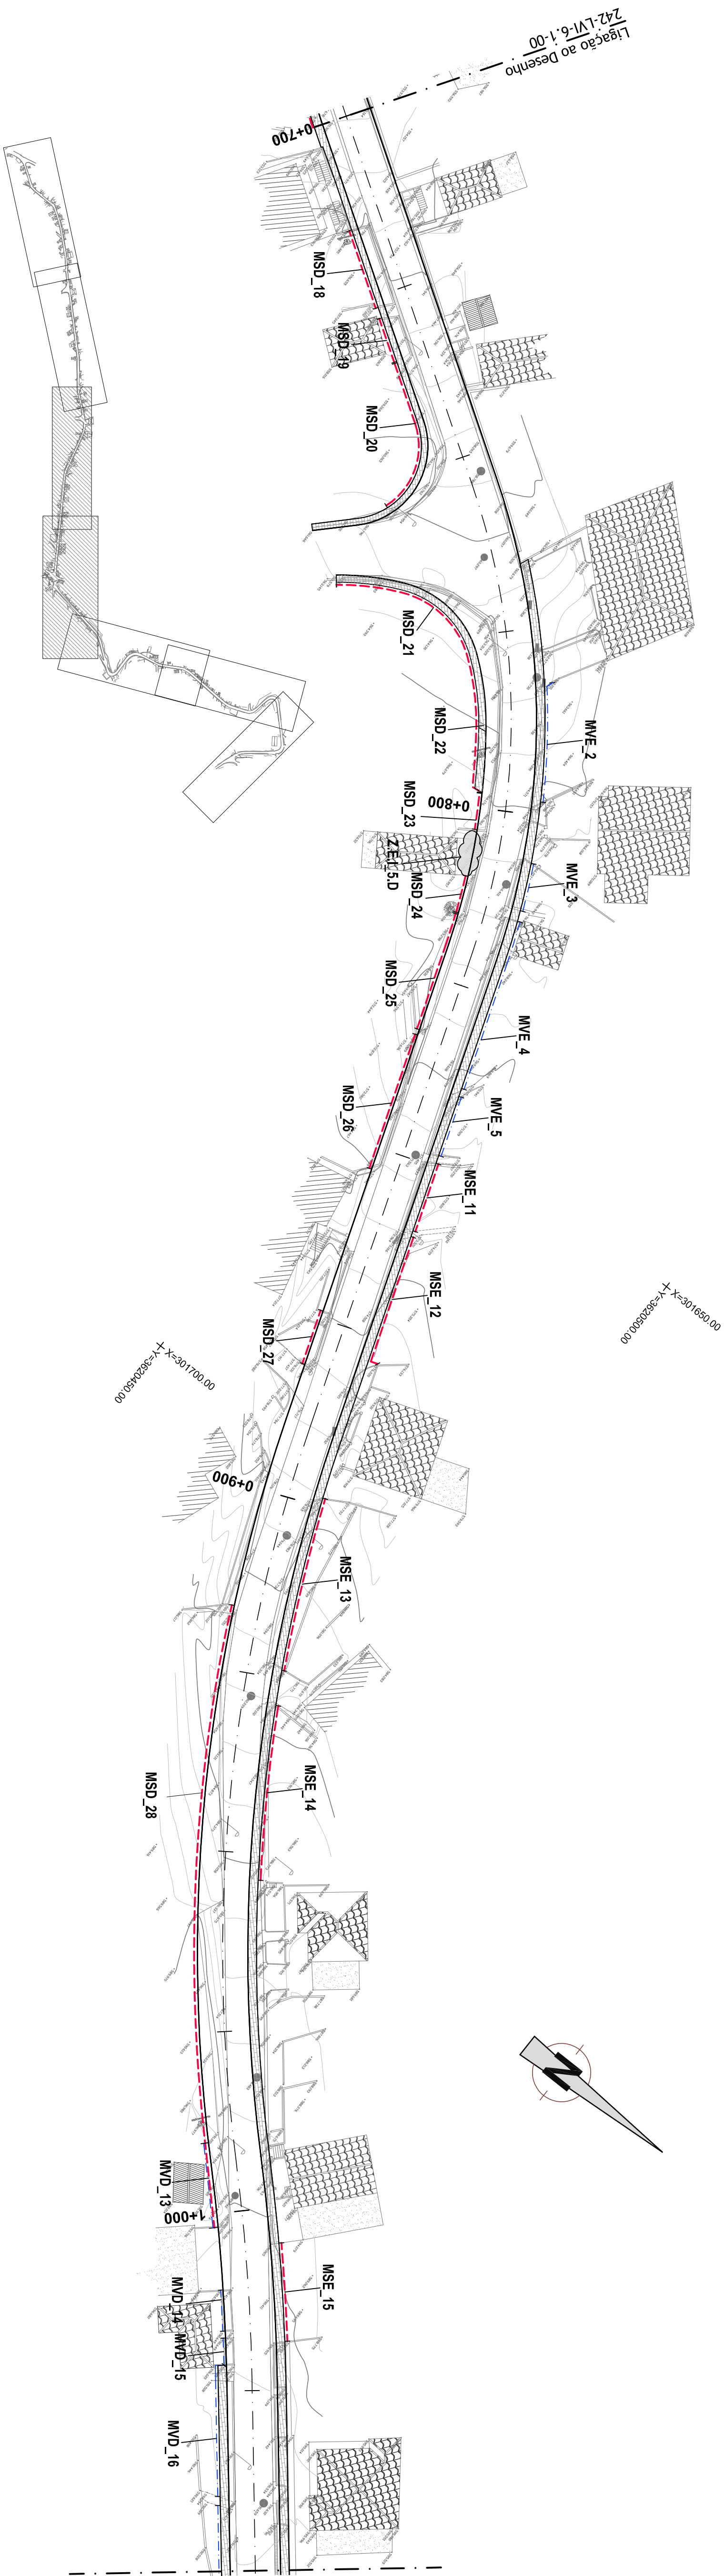

Passéis

Muro de suporte

Muro de vedação

MSD 4

Quarto muro desde o pk 0+000

D - direito; E - esquerdo

MS - muro de suporte

MV - muro de vedação

ZEL 2D

Segunda zona do lado direito desde o pk 0+000

D - direito; E - esquerdo

Zona especial de intervenção

(Zonas onde será necessário repor as condições de acesso às casas e/ou locais existentes)

Observações:

NOTA:-
Em formatos diferentes de A1
atender as escalas graficas

S

R

SECRETARIA REGIONAL DE EQUIPAMENTO SOCIAL

ESTRUTURA DA PÁGINA

ESTRUTURA DA PÁGINA

norvia

Consultores de Engenharia, S.A.

Consultores de Engenharia, S.A.

Projeto

Projeto

RECONSTRUÇÃO DA ESTRADA REGIONAL 209, ENTRE OS SITIOS DOS SALÕES E DO BARREIRO - PONTA DO SOL

Escalas:

1/500

0 5 10 15 20 25m

Projeto:

UF: ER, PNT, TM

Desenho:

BS

Verificou:

Aprovou:

Substitui:

Substituído por:

Designação:

OBRAS DE CONTENÇÃO PLANTAS

Km 0+700,00 ao Km 1+350,00

Nº do desenho:

242-LVI-6-2-01

Data:

Maio 2011

Folha:

02/05

Nº da ordem:

27