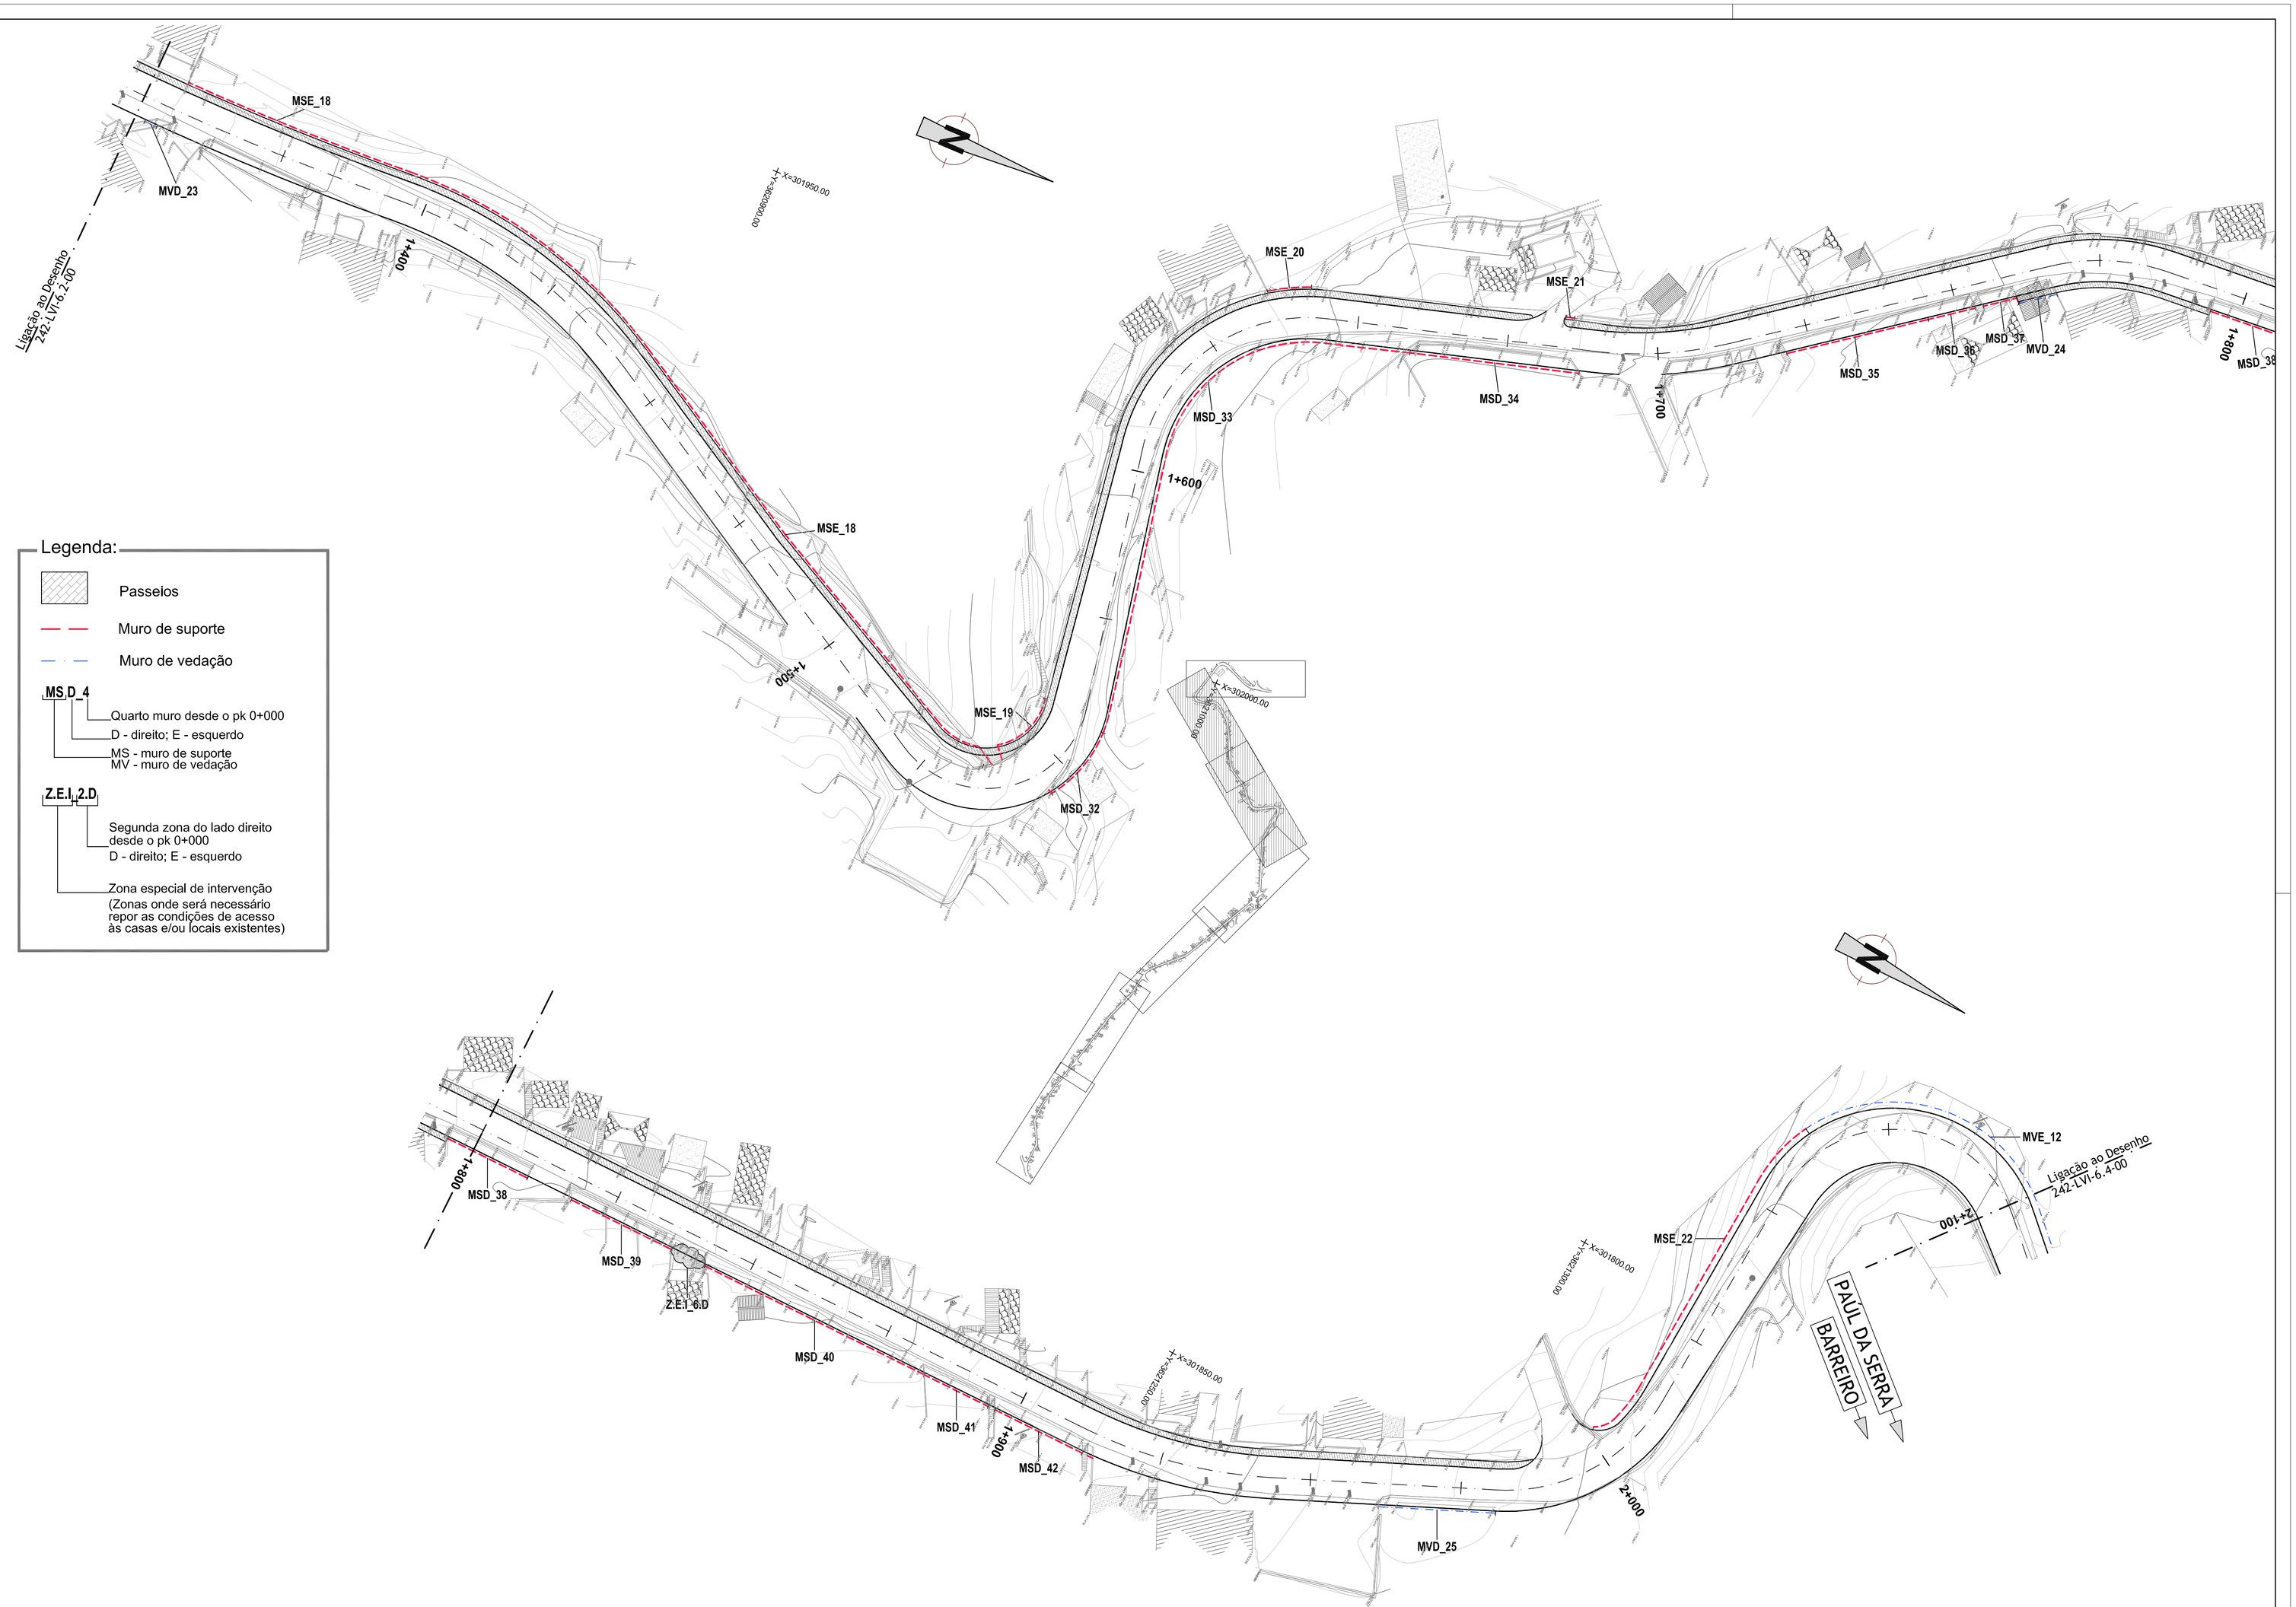

PLANTA
ESC. 1/500

Observações:

NOTA:
Em formatos diferentes de A1 atender às escalas gráficas

SECRETARIA REGIONAL DE EQUIPAMENTO SOCIAL

Projectista: norvia Consultores de Engenharia, S.A.

Projecto:
RECONSTRUÇÃO DA ESTRADA REGIONAL 209, ENTRE OS SITÍOS DOS SALÕES E DO BARREIRO - PONTA DO SOL
-PROJECTO DE EXECUÇÃO-

Escalas: 1/500 (0 5 10 15 20 25m)

Projectou:	Verificou:	Substitui:
LF, ER, PNT, TM		
Desenhou:	Aprovou:	Substituído por:
BS		

Designação:
OBRAS DE CONTENÇÃO
PLANTAS
Km 1+350.00 ao Km 2+100.00

N.º do desenho:		
242-LVI-6.3-01		
Data:	Folha:	N.º de ordem:
Maio 2011	03/05	28