
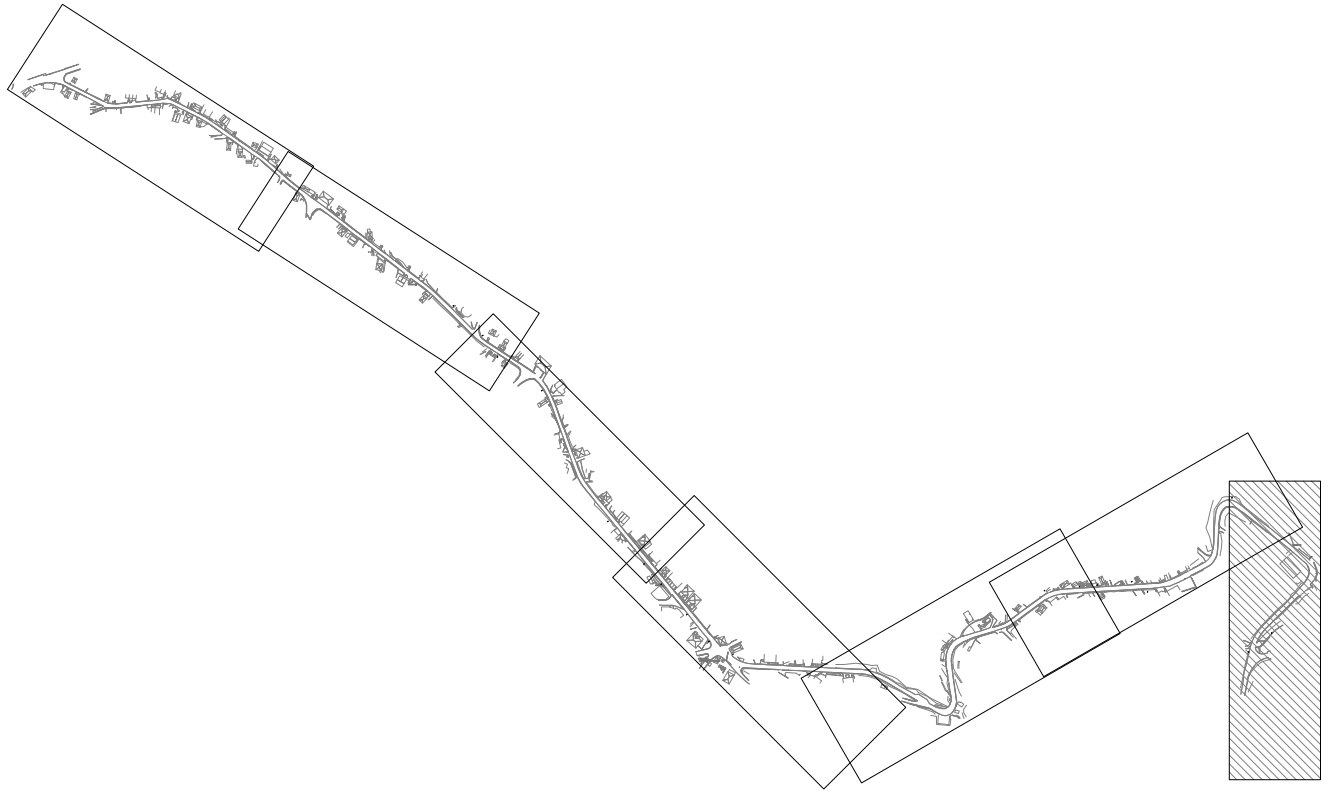


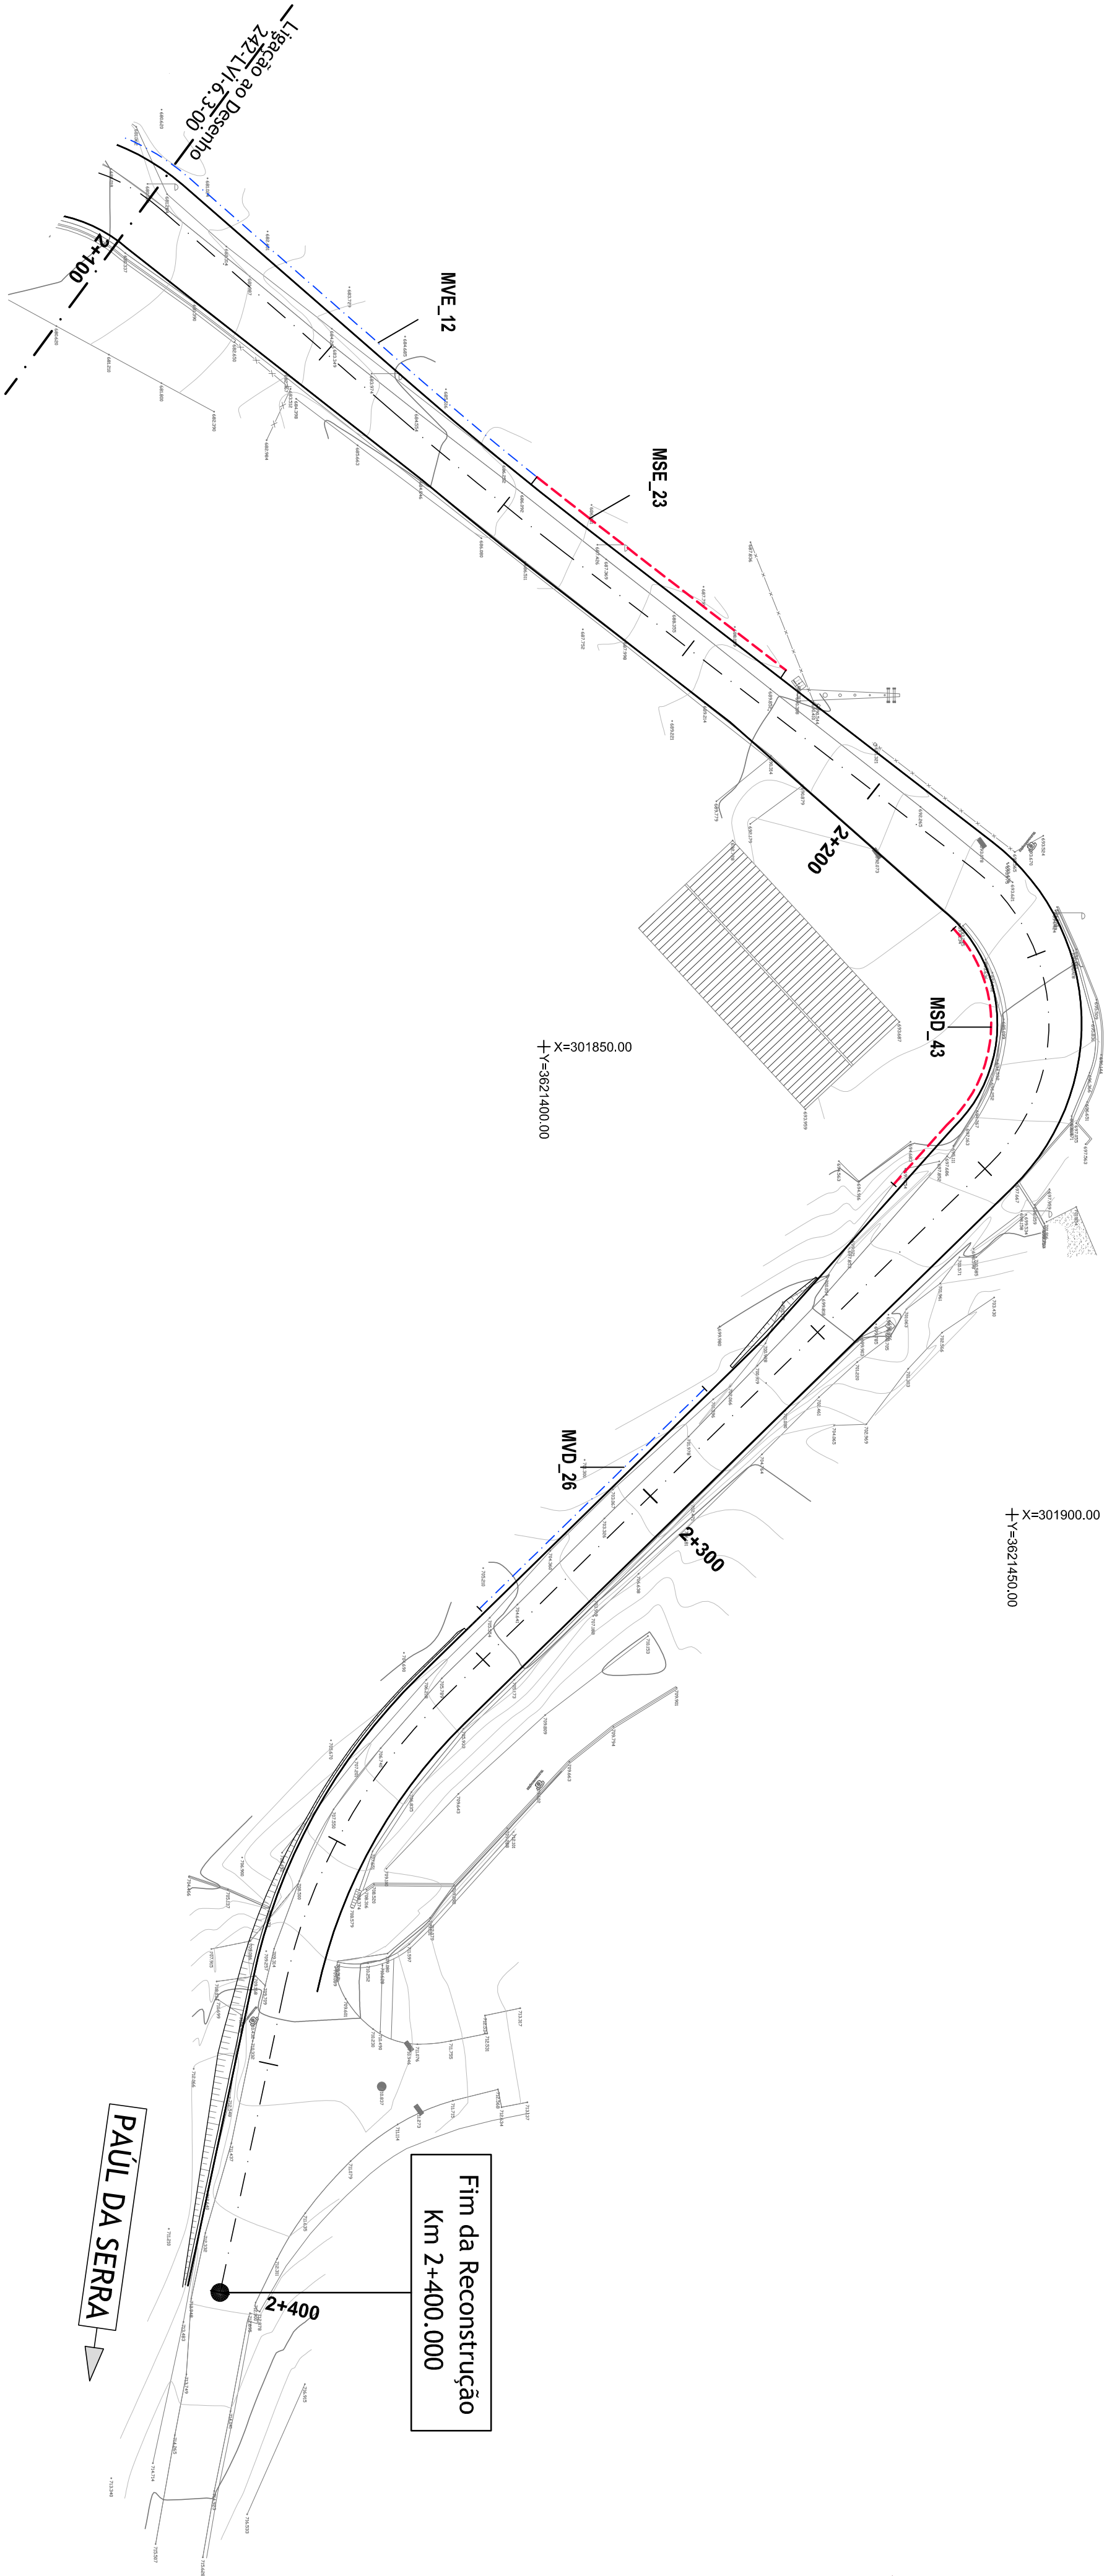

Legenda:

- Passeios
- Muro de suporte
- Muro de vedação
- MS D_4
 - Quarto muro desde o pk 0+000
 - D - direito; E - esquerdo
 - MS - muro de suporte
 - MV - muro de vedação
- ZEI_2D
 - Segunda zona do lado direito desde o pk 0+000
 - D - direito; E - esquerdo
 - Zona especial de intervenção (Zonas onde será necessário repor as condições de acesso às casas e/ou locais existentes)

Observações: