
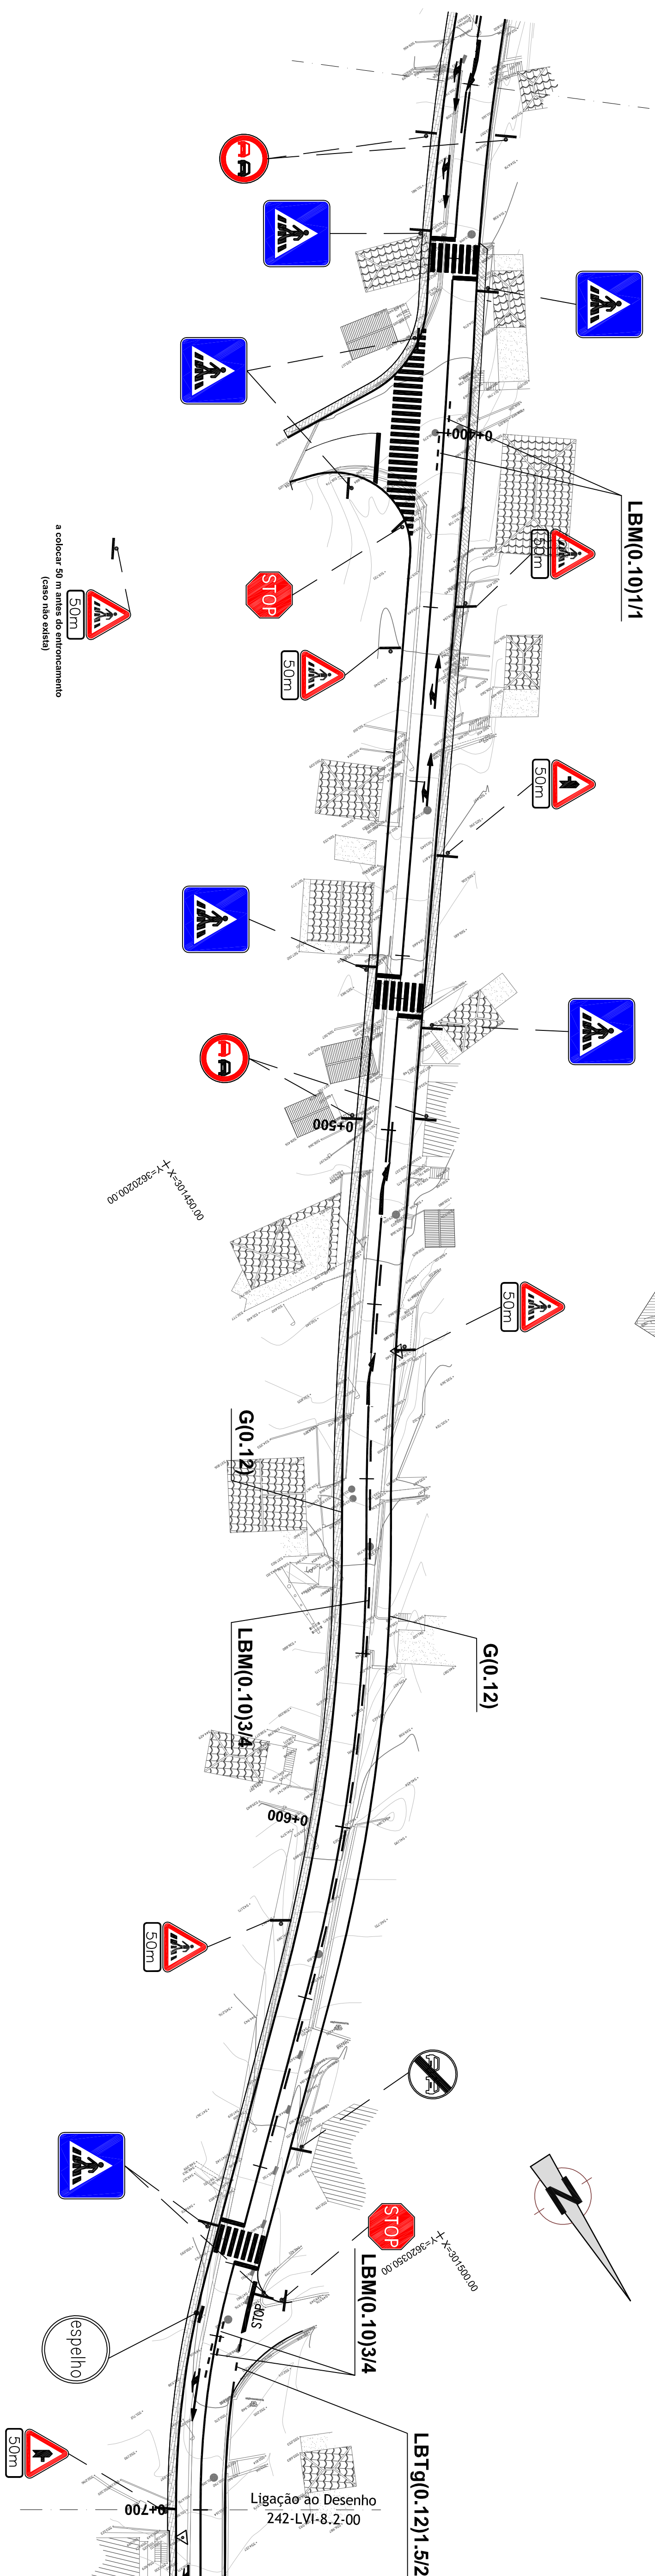


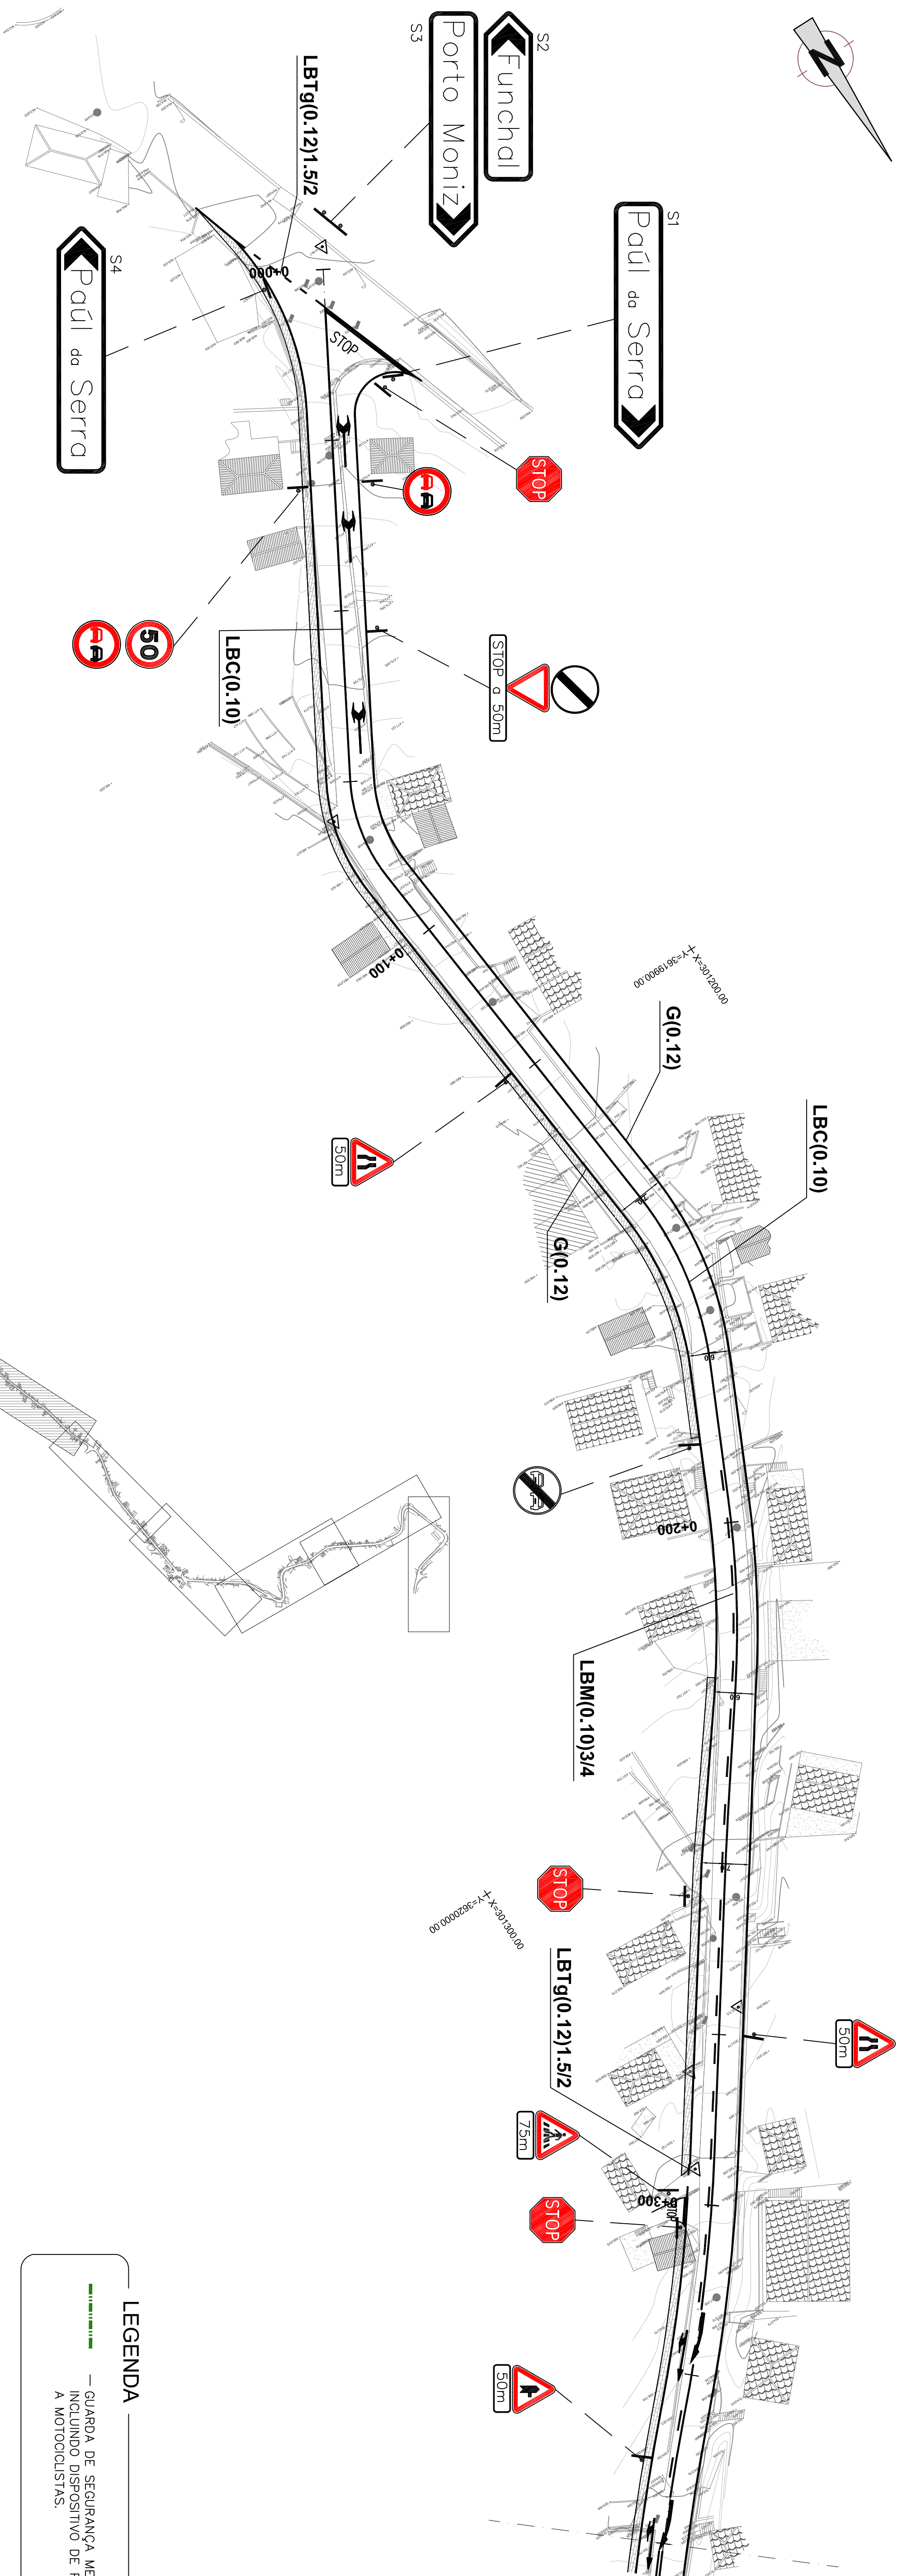

SECRETARIA REGIONAL DE EQUIPAMENTO SOCIAL  ESTRADAS DA MADEIRA	Projeto  norvia Consultores de Engenharia, S.A.	Projeto RECONSTRUÇÃO DA ESTRADA REGIONAL 209, ENTRE OS SÍTOS DOS SALÕES E DO BARREIRO - PONTA DO SOL -PROJECTO DE EXECUÇÃO-	Escalas:  1/500	Projeto: LE ER. PAT. TM	Verifico:	Substitui:	Designação: SIMULIZAÇÃO PLANTAS Km 0+000,00 ao Km 0+700,00
				Desenho: BS	Aprova:	Substituído por:	
				Data: Maio 2011	Folha: 01/09	N.º de ordens: 32	