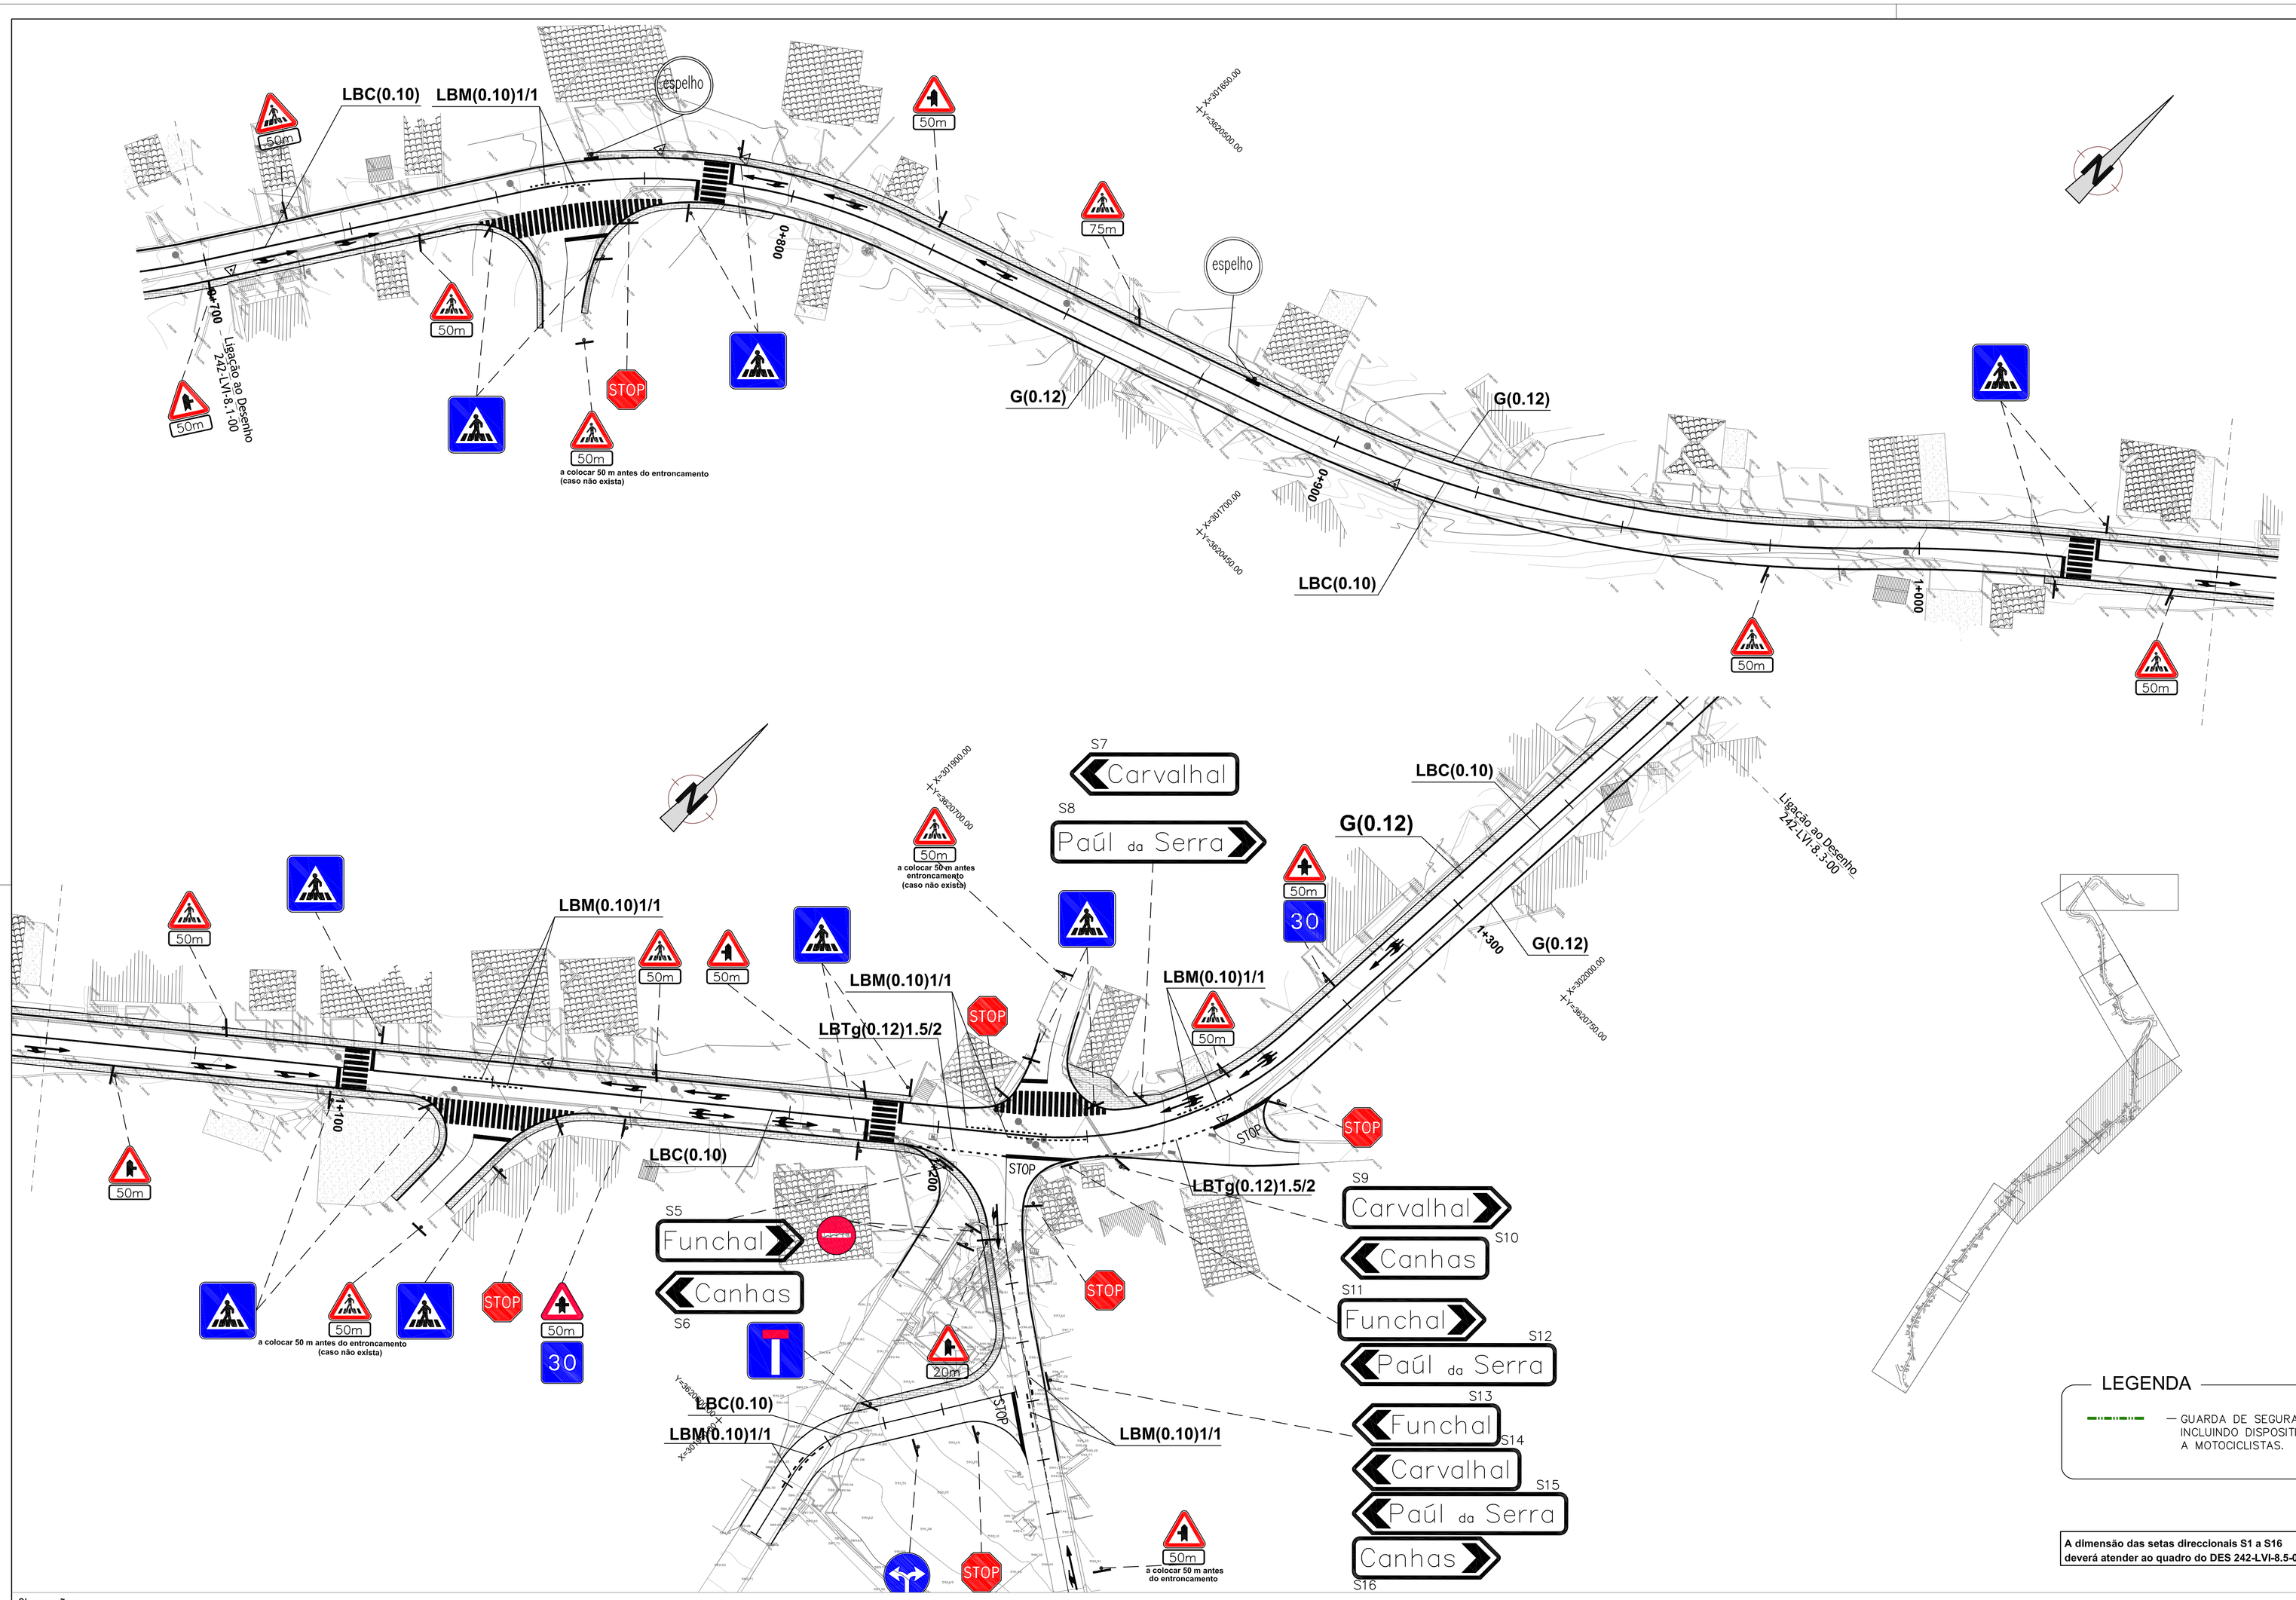


Observações:

NOTA:
Em formatos diferentes de A1 atender às escalas gráficas

SECRETARIA REGIONAL DE EQUIPAMENTO SOCIAL

ESTRADAS da MADEIRA

Projectista: norvia Consultores de Engenharia, S.A.

Projecto: RECONSTRUÇÃO DA ESTRADA REGIONAL 209, ENTRE OS SITÍOS DOS SALÕES E DO BARREIRO - PONTA DO SOL
-PROJECTO DE EXECUÇÃO-

Escalas: 1/500 (0 5 10 15 20 25m)

Projectou: LF, ER, PNT, TM
Verificou:
Substituí:
Desenhou: BS
Aprovou:
Substituído por:

Designação: SINALIZAÇÃO
PLANTAS
Km 0+700.00 ao Km 1+350.00

N°.do desenho: 242-LVI-8.2-01

Data:	Folha:	N°.de ordem:
Maio 2011	02/09	33