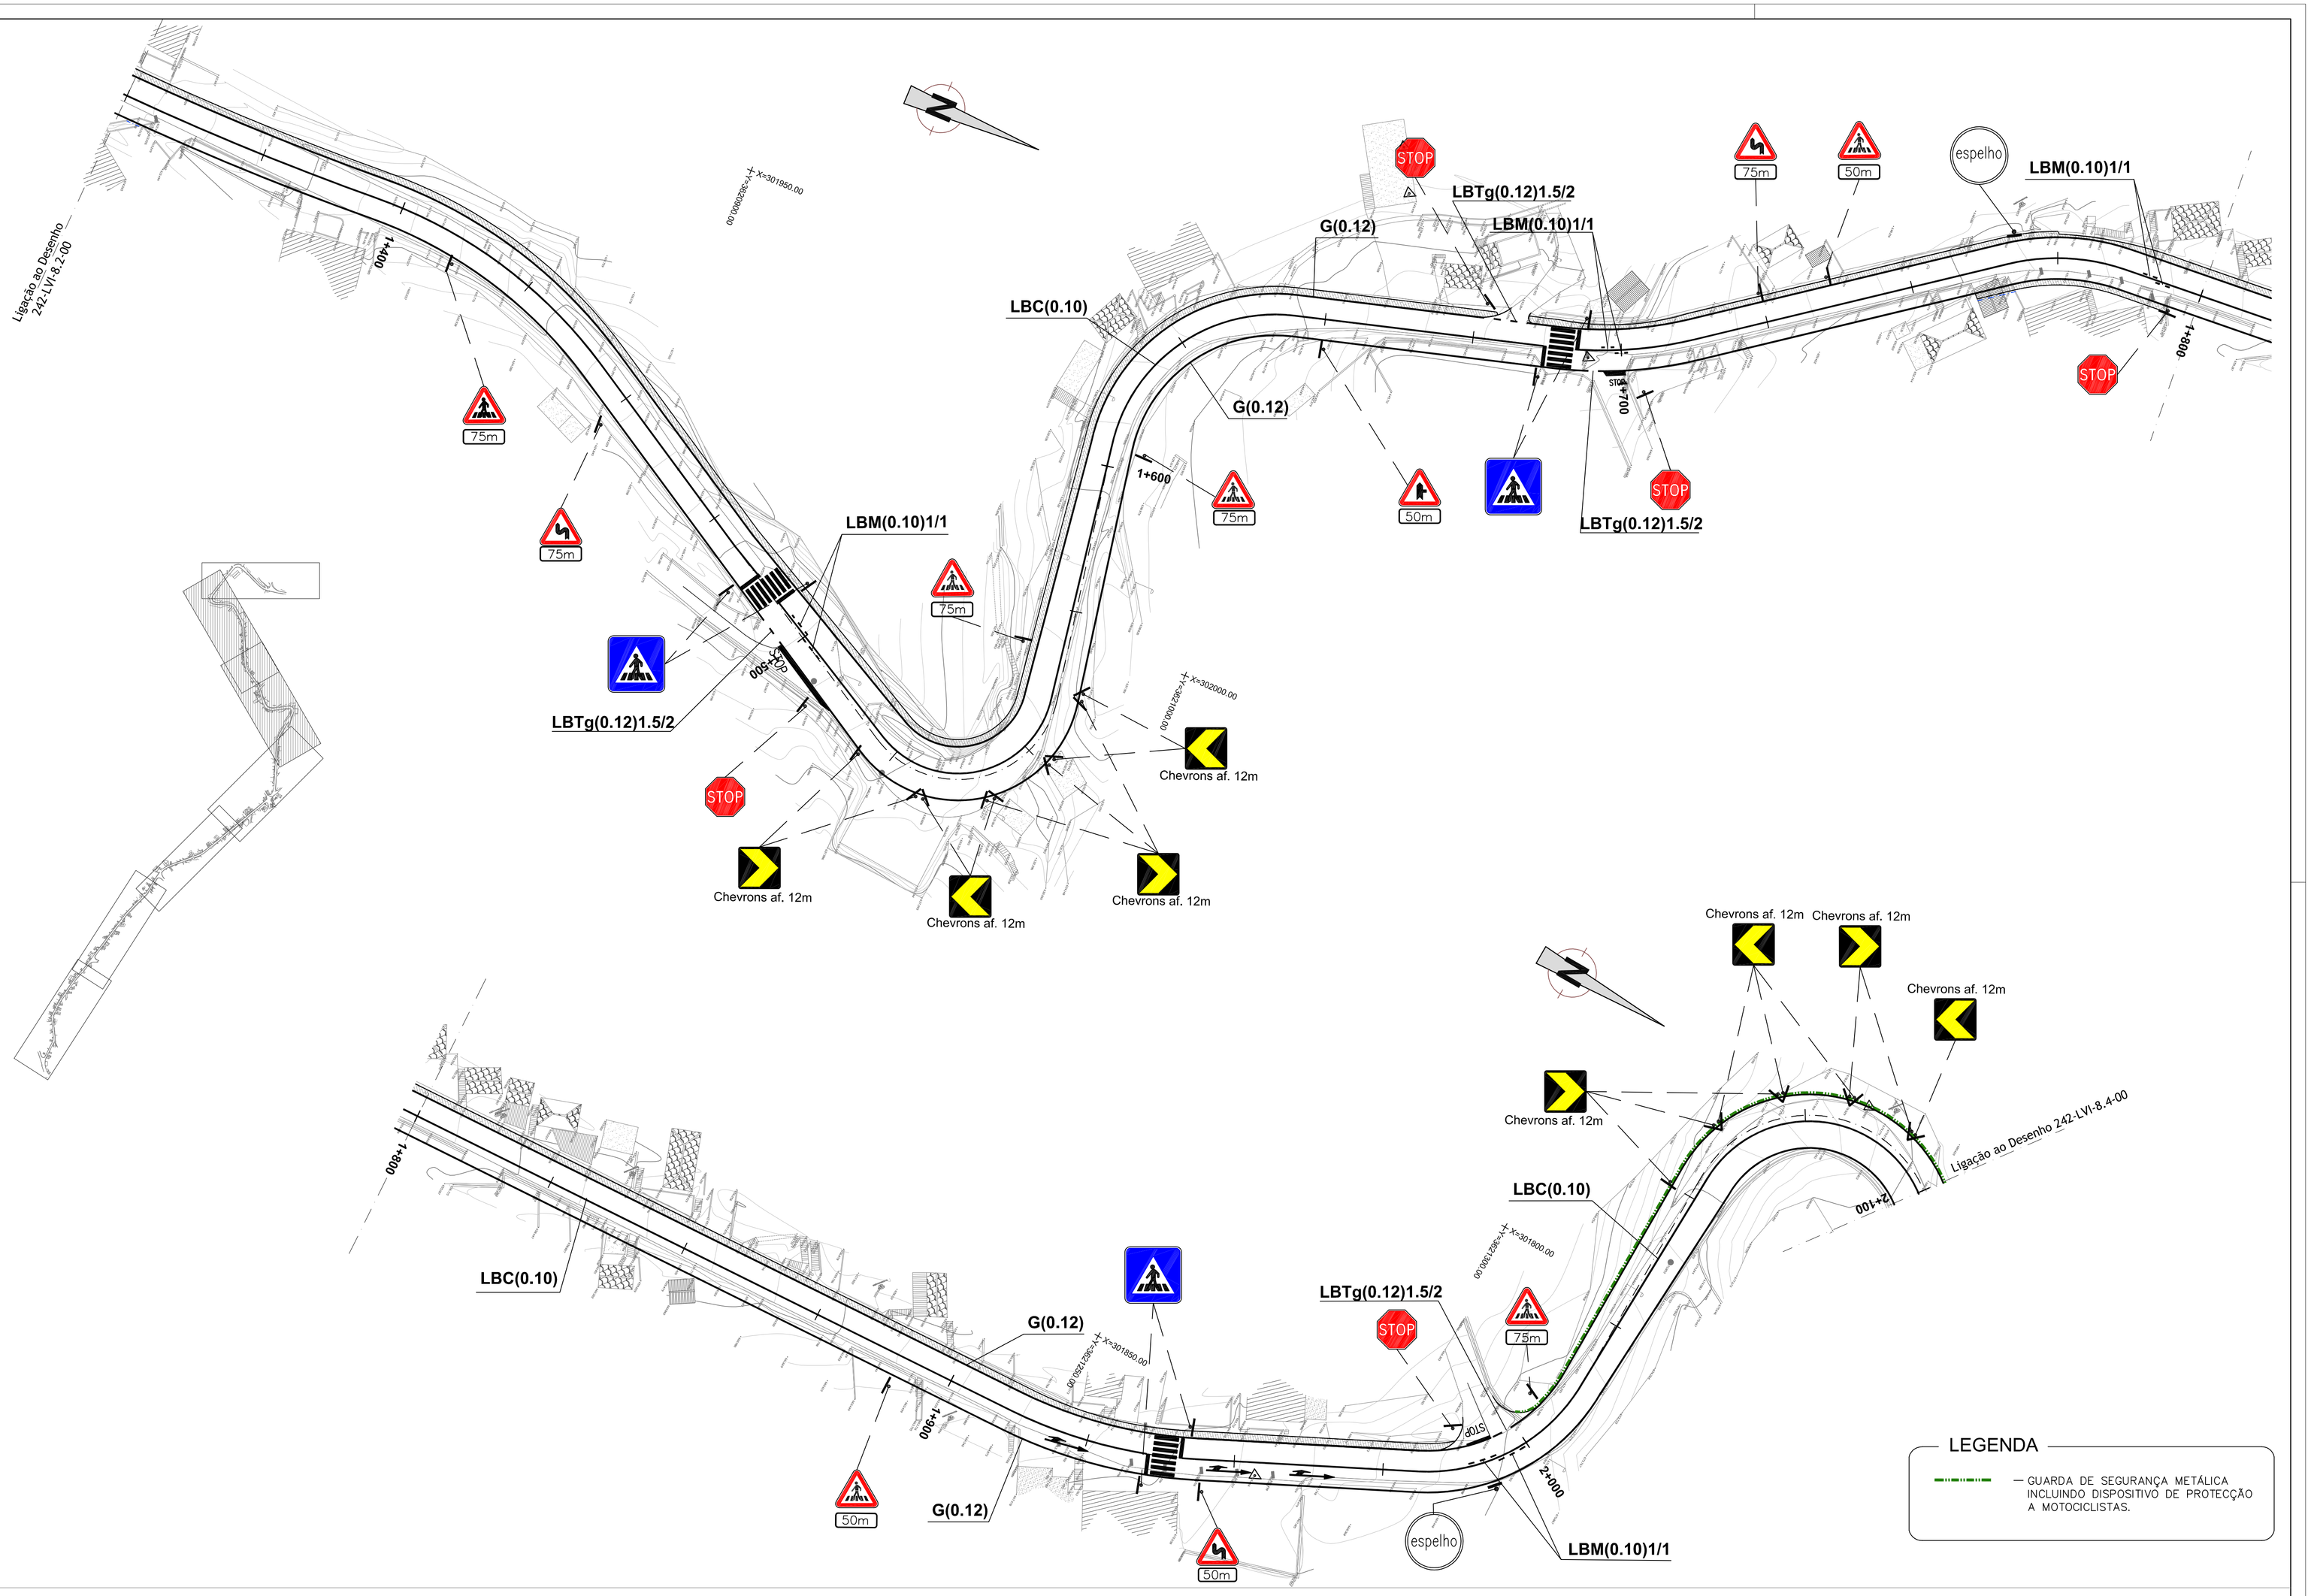


LEGENDA

— GUARDA DE SEGURANÇA METÁLICA INCLUINDO DISPOSITIVO DE PROTECÇÃO A MOTOCICLISTAS.

Observações:

NOTA:
Em formatos diferentes de A1 atender às escalas gráficas

SECRETARIA REGIONAL DE EQUIPAMENTO SOCIAL

ESTRADAS da MADEIRA

Projectista: norvia Consultores de Engenharia, S.A.

Projecto: RECONSTRUÇÃO DA ESTRADA REGIONAL 209, ENTRE OS SITÍOS DOS SALÕES E DO BARREIRO - PONTA DO SOL
-PROJECTO DE EXECUÇÃO-

Escalas: 1/500 (0 5 10 15 20 25m)

Projectou:	Verificou:	Substituí:
LF, ER, PNT, TM		
Desenhou:	**Aprovou:**	**Substituído por:**
BS		

Designação: SINALIZAÇÃO
PLANTAS
Km 1+350.00 ao Km 2+100.00

Nº.do desenho:		
242-LVI-8.3-01		
Data:	**Folha:**	**Nº.de ordem:**
Maio 2011	03/09	34