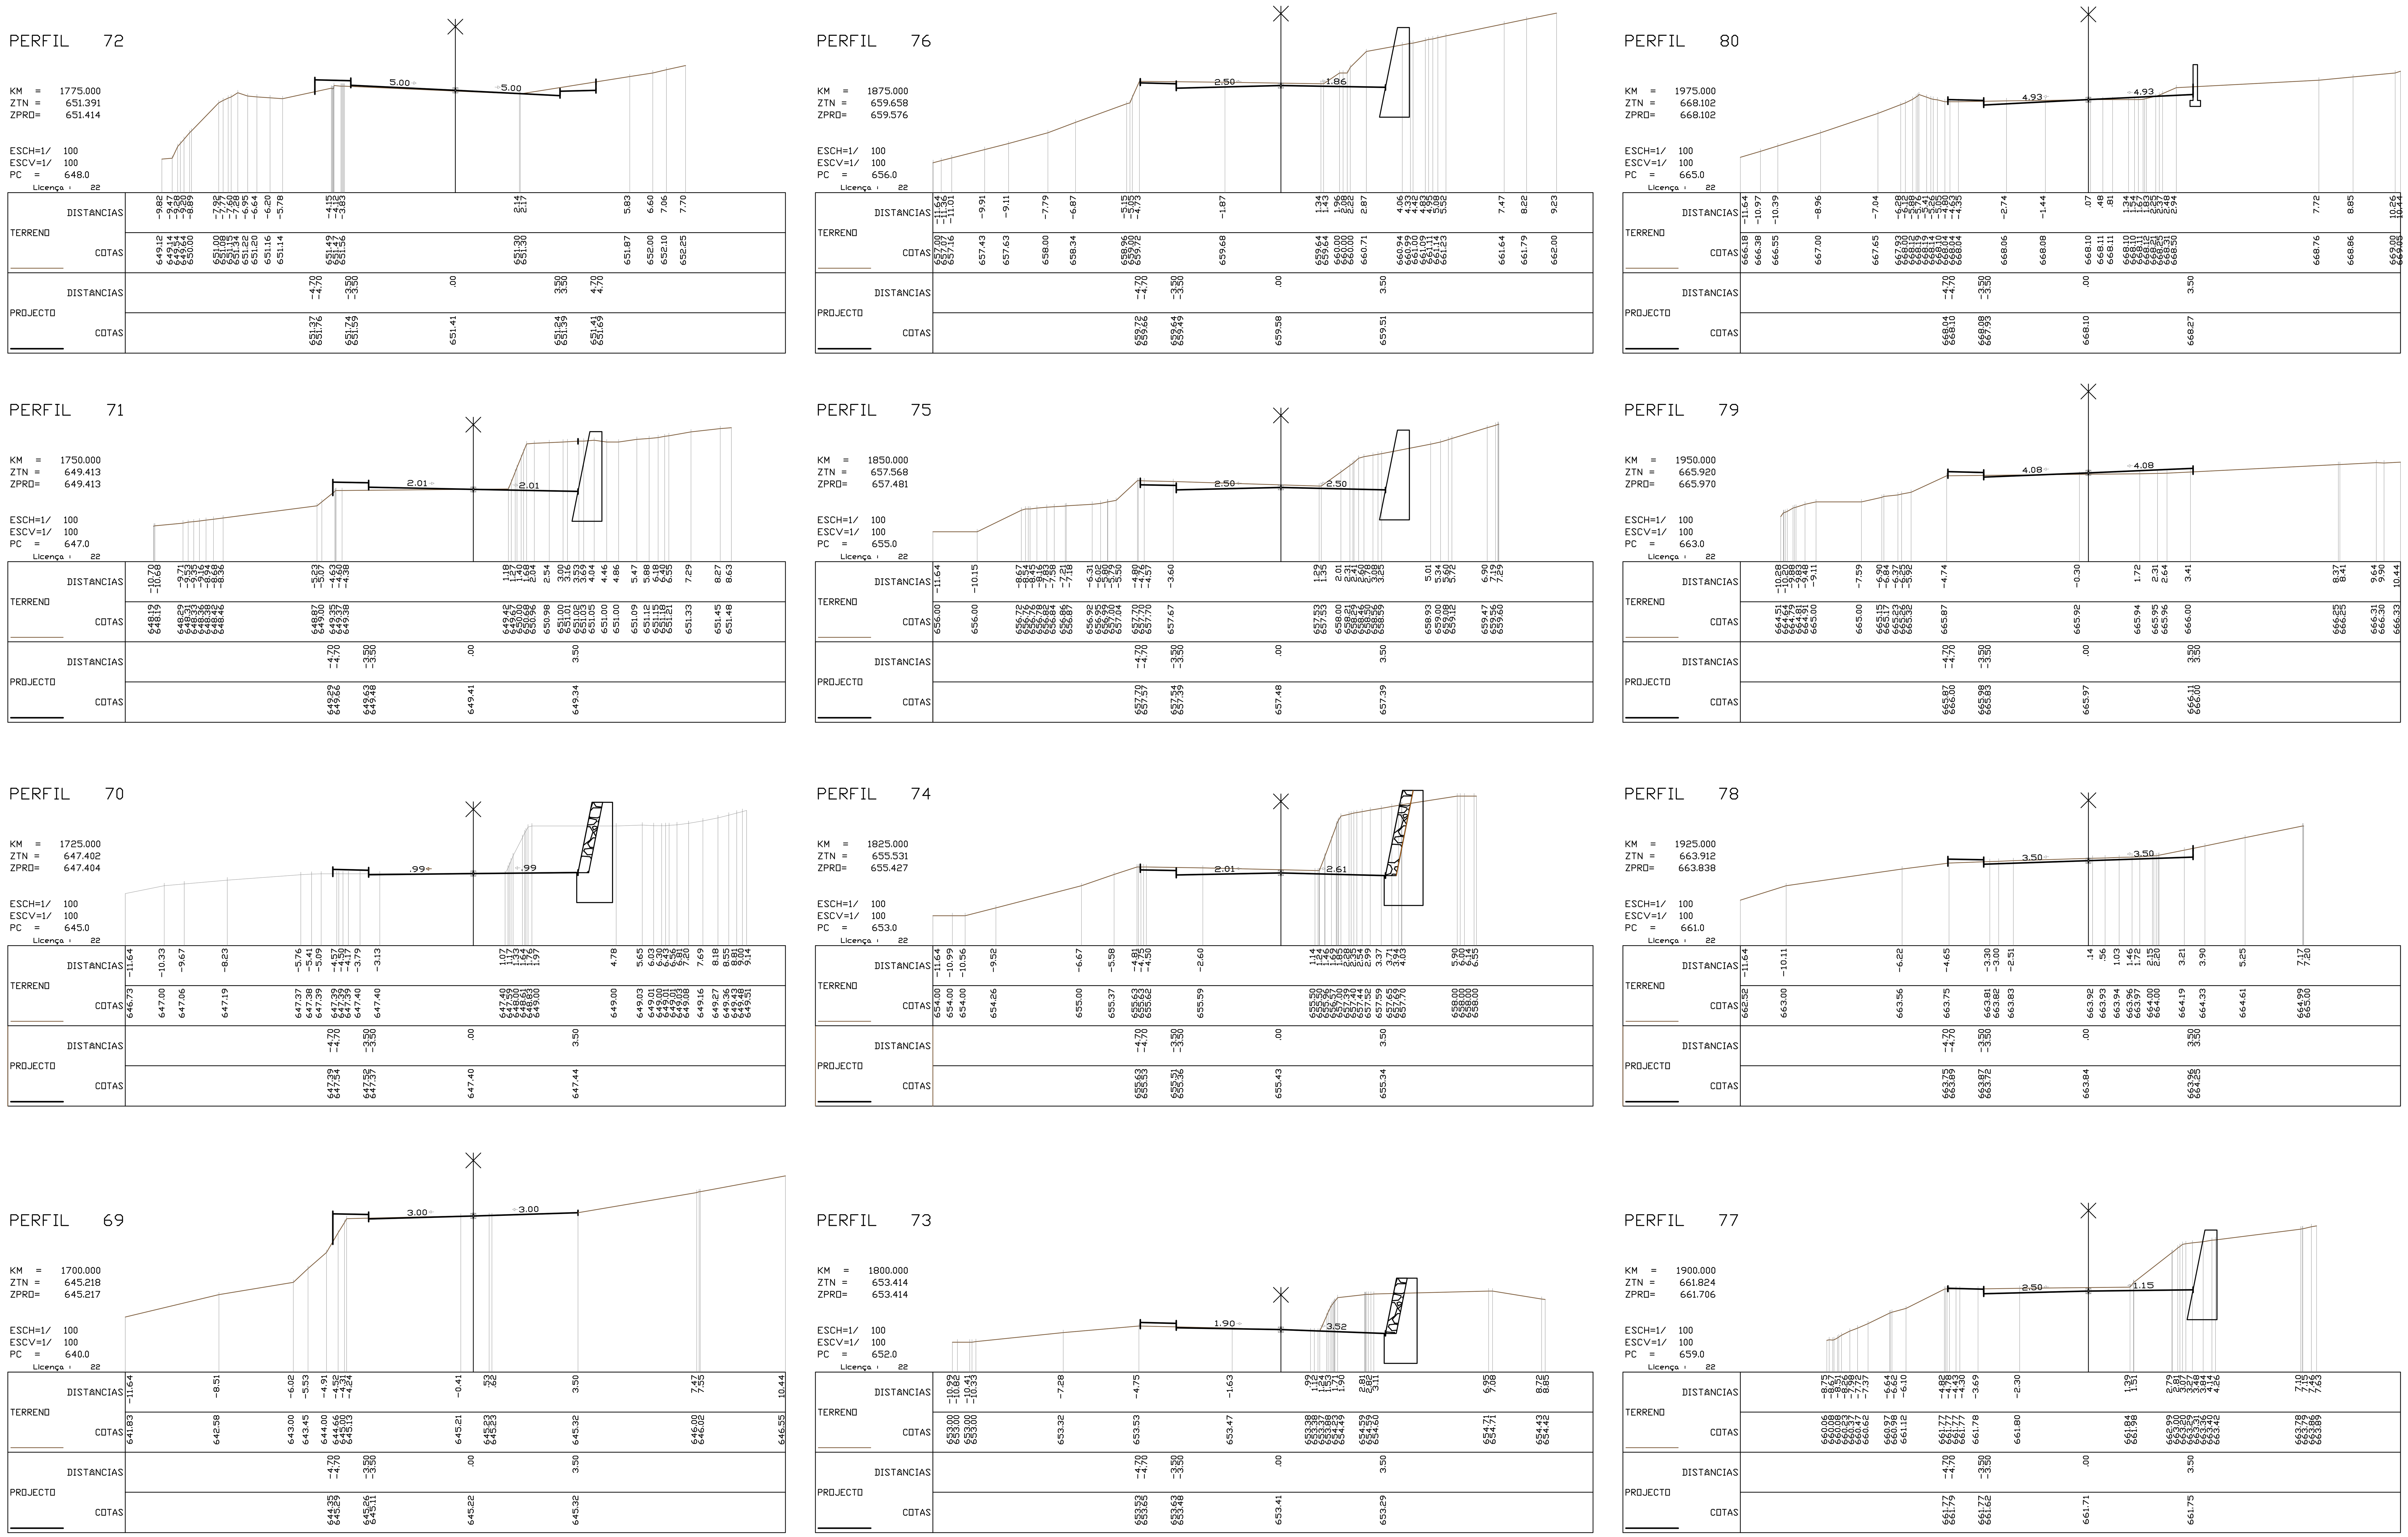


Observações: - A profundidade mínima da fundação dos muros deverá atender ao especificado nas peças desenhadas DES.242-LVI-6.5-01 e DES.242-LVI-7.1-01.

NOTA:
Em formatos diferentes de A1 atender às escalas gráficas

S R
SECRETARIA REGIONAL DE EQUIPAMENTO SOCIAL

ESTRADAS DA MADEIRA

Projectista
norvia
Consultores de Engenharia, S.A.

Projecto
RECONSTRUÇÃO DA ESTRADA REGIONAL 209, ENTRE OS SITÍOS DOS SALÕES
E DO BARREIRO - PONTA DO SOL
-PROJECTO DE EXECUÇÃO-

Escalas:
H=1/100 V=1/100
(1/100) 0 0.5 1.0 1.5 2.0m

Projectou:	Verificou:	Substitui:
LF, ER, PNT, TM		
Desenhou:	Aprovou:	Substituído por:
BS		

Designação:
PERFIS TRANSVERSAIS
km 1+700 ao km 1+975

N°.do desenho:		
242-LVI-9.7-01		
Data:	Folha:	N°.de ordem:
Maio 2011	07/10	47