


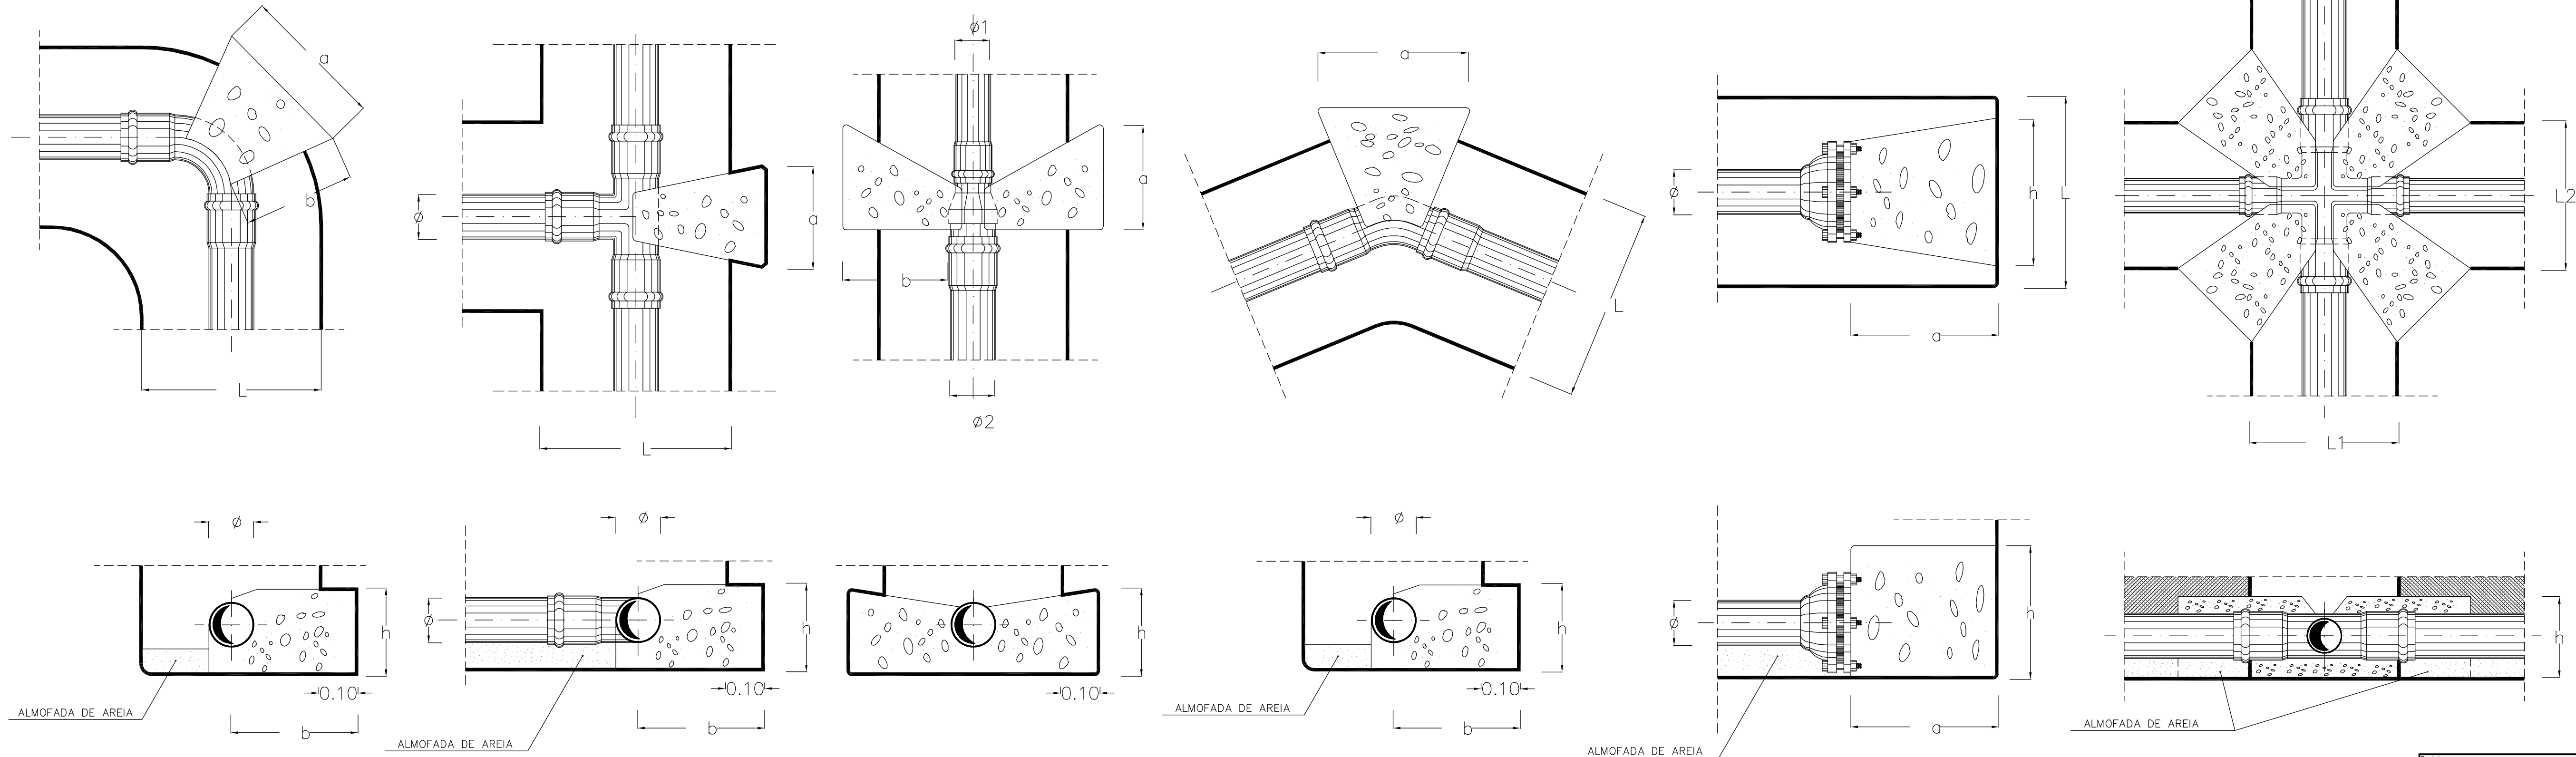

MACIÇOS DE AMARRAÇÃO

(SANEAMENTO – CONDUTAS ELEVATÓRIAS)

ORGÃOS	Ø (mm)	DIMENSÕES	
		a (mm)	h (mm)
Curvas até 45	200	0.90	0.80
	250	1.10	1.00
	300	1.30	1.20
Curvas de 45 a 90	200	1.30	1.10
	250	1.60	1.30
	300	1.90	1.60
Juntas cegas	até 110	0.60	0.40
	110 a 200	1.10	0.90
	200 a 300	1.60	1.30

ORGÃOS	Ø(mm) da derivação	DIMENSÕES	
		a (mm)	h (mm)
Tês	até 110	0.60	0.40
	110 a 200	1.10	0.90
	200 a 300	1.60	1.30

ORGÃOS	Ø2 – Ø1 (mm)	DIMENSÕES	
		a (mm)	h (mm)
Redutores	até 110	0.50	0.50

NOTAS :

- 1- As tensões horizontais no solo consideram-se de 0.5 kg por m2
- 2- Os maciços de amarração deverão ser em betão de 250 kg por m3
- 3- A dimensão "b" é a disponível entre juntas
- 4- A dimensão "c" é igual a: $c = 1/2 + 0.10$ em que L= largura da vala

Projeto:		 ÁGUAS DA REGIÃO DE AVEIRO Grupo Águas de Portugal	
MACIÇOS DE AMARRAÇÃO DA CONDOTA ELEVATÓRIA			
Data: 15.03.2016	Designação: DESENHO TÉCNICO		Ref.º: DT.AR.AdRA.014.00
Projeto: VF			Des. nº:
Verificou: RF			
Aprovou: AR		Escala: S/ ESCALA	

