


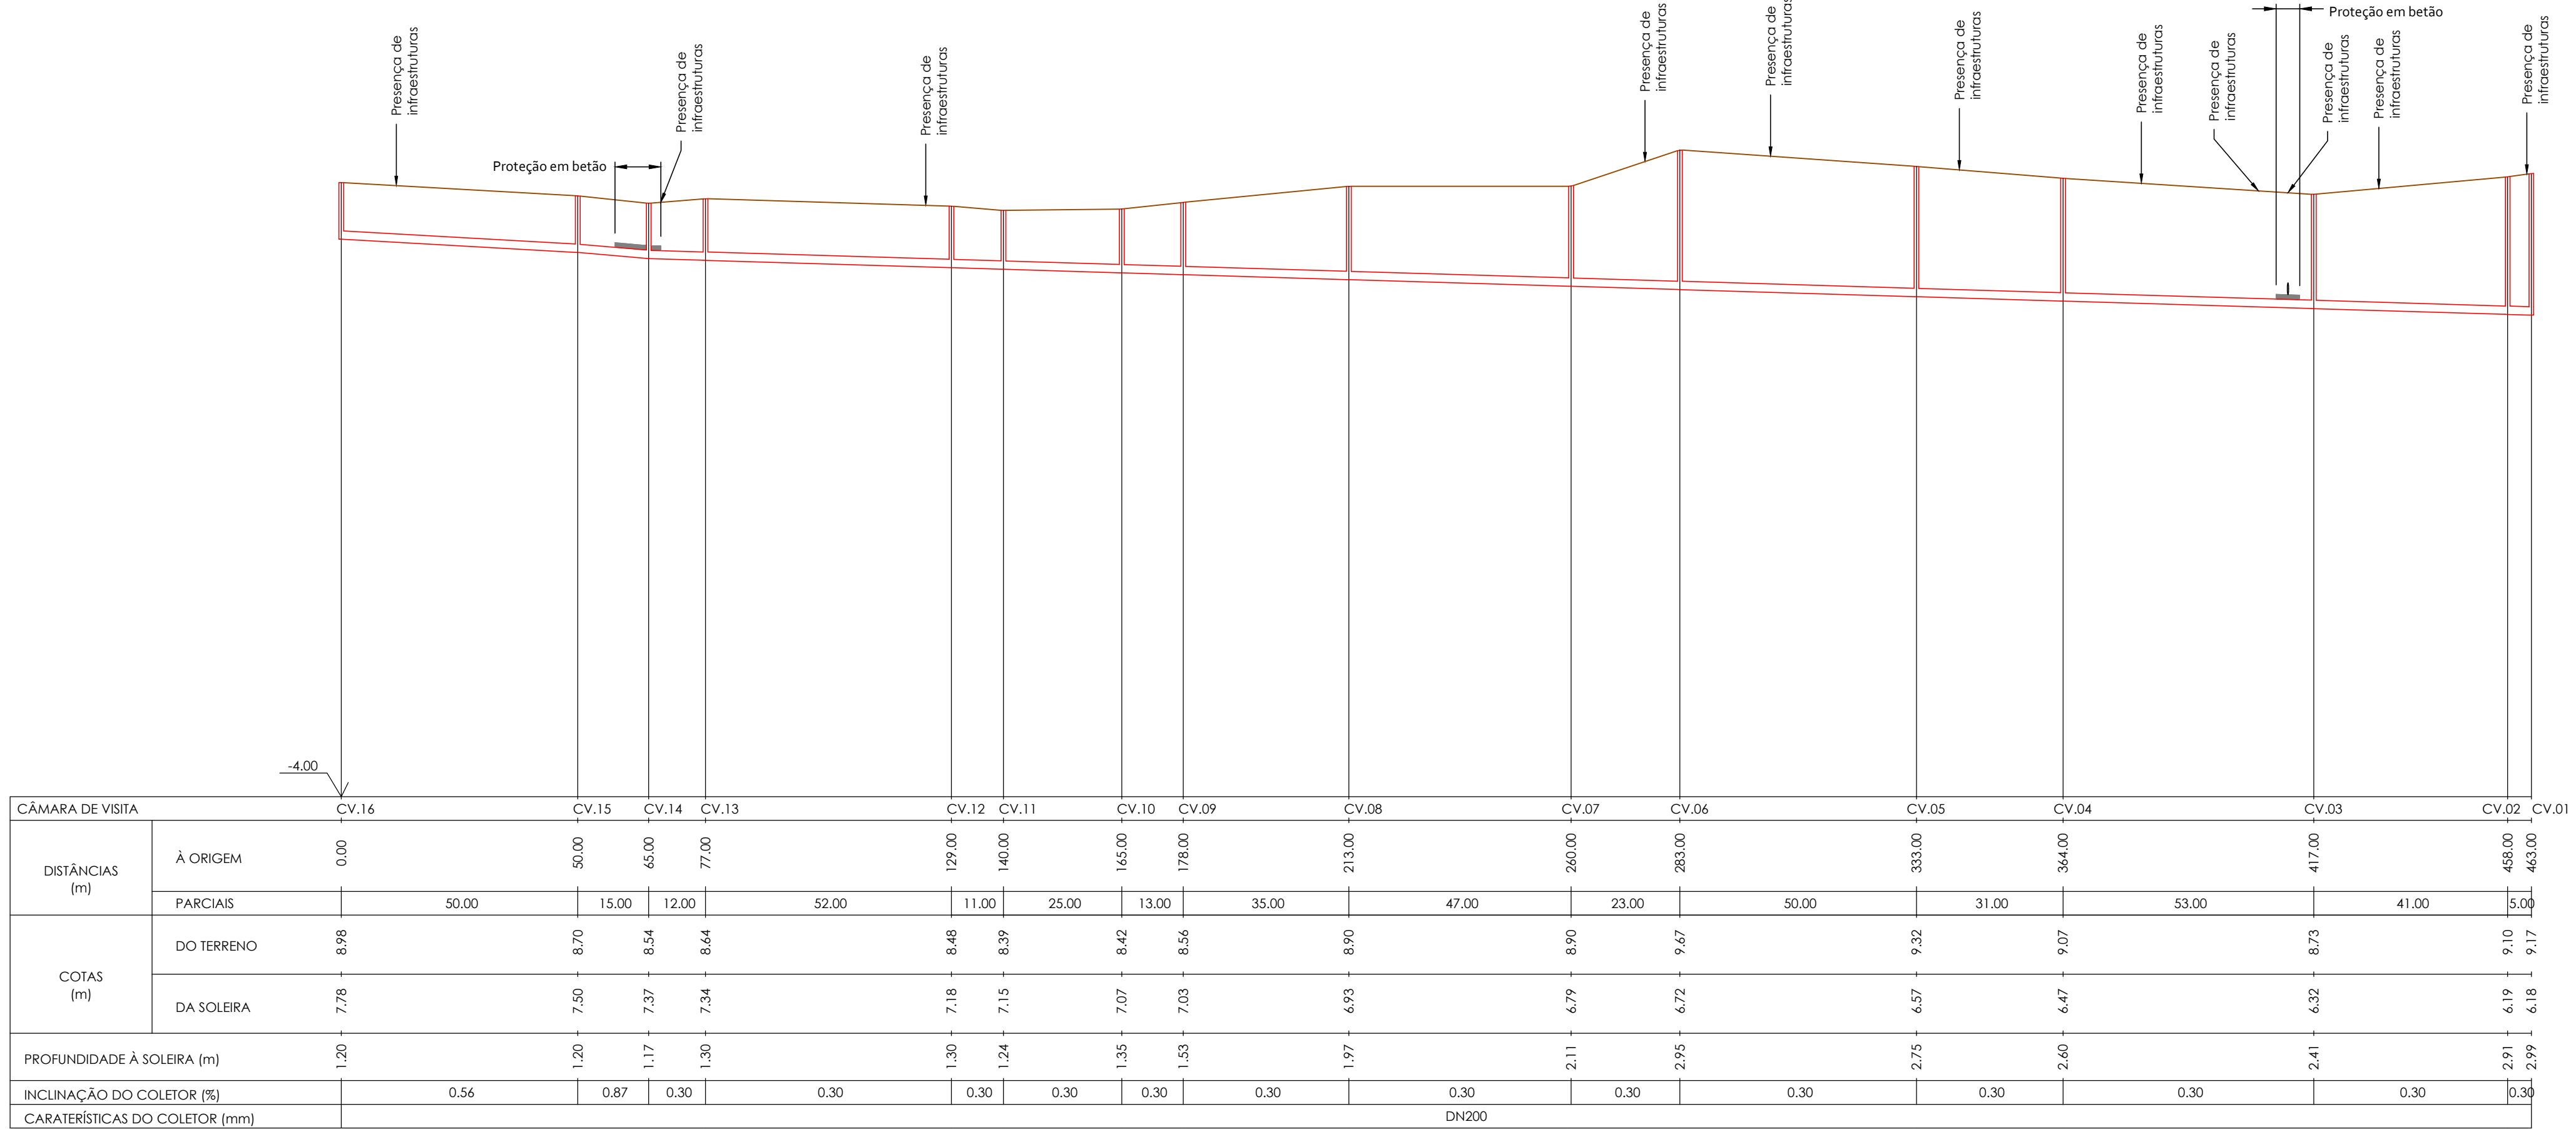

MOBIPLAN

AMPLIAÇÃO DA RDA E RDAR NA RUA DAS AREIAS – OVAR

PROJETO DE EXECUÇÃO

ESTUDOU: _____

DESENHOU: _____

CONFERIU: _____

VERIFICOU: _____

FICHEIRO:
1418-PE-PD-3.2.dwg
LAYOUT:
3.2

ESCALA
1/1000;1/100

DATA
fevereiro/2021

DESENHO Nº
3.2

REVISÃO
0