


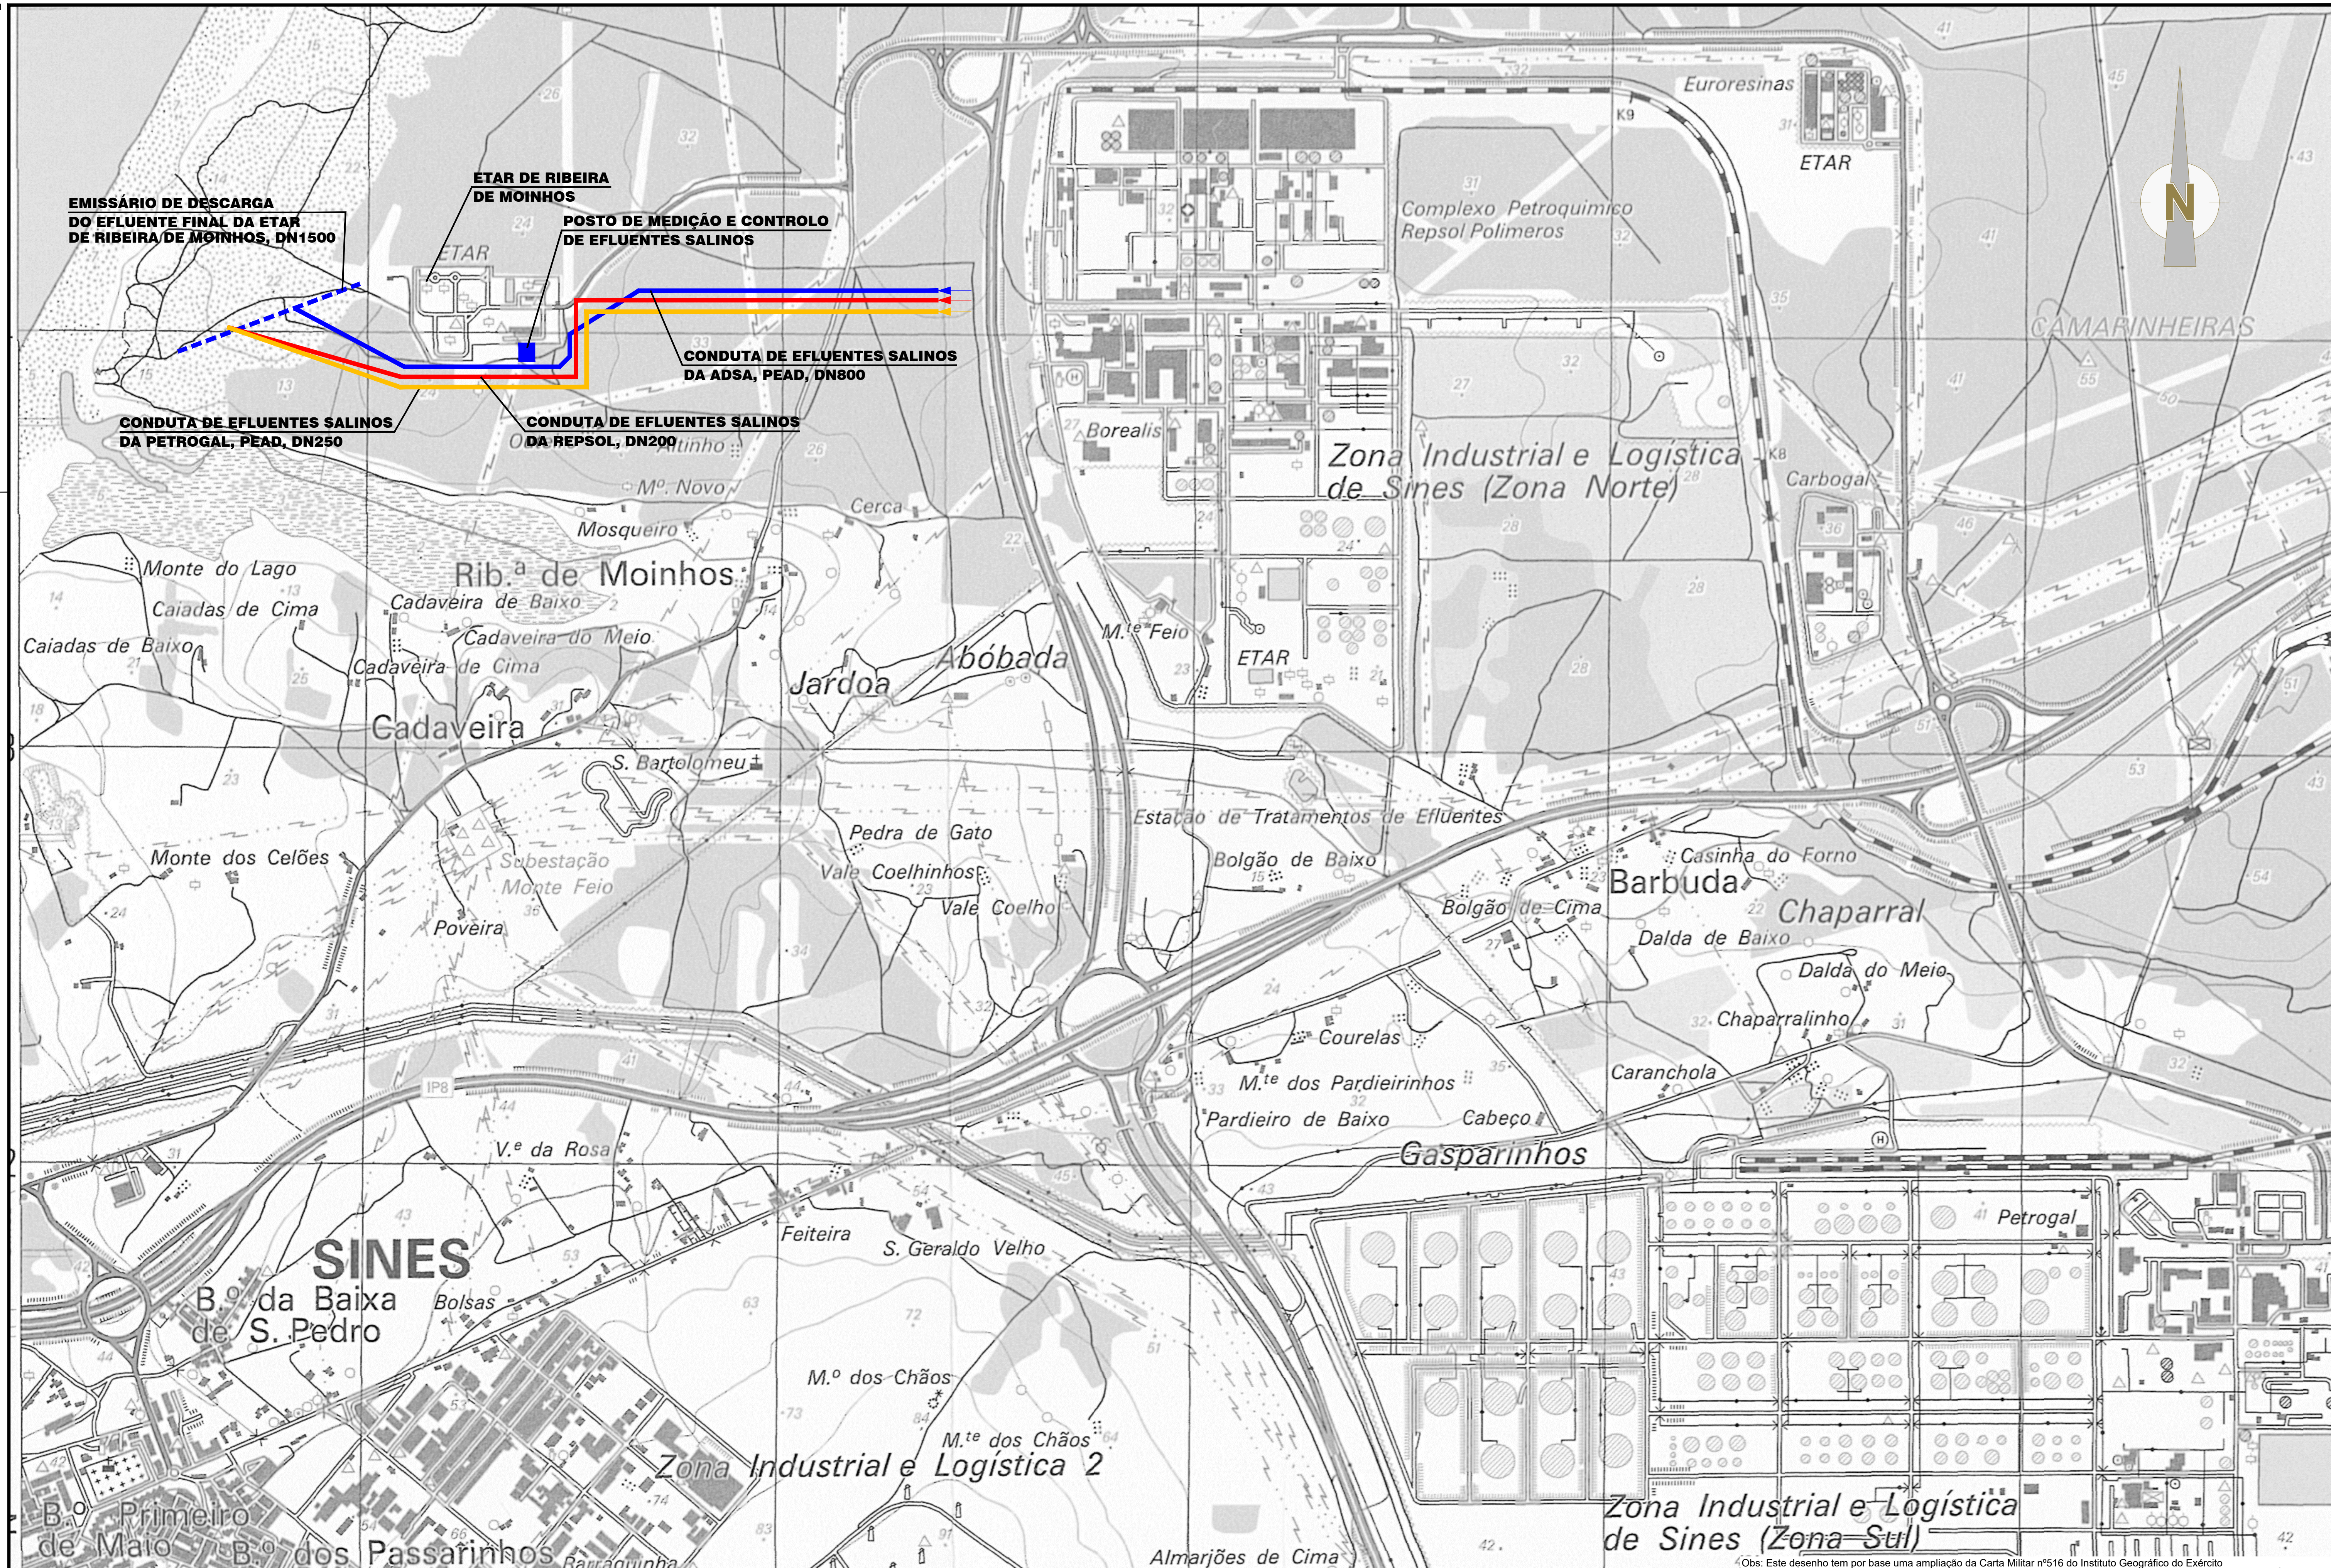

Obs: Este desenho tem por base uma ampliação da Carta Militar nº516 do Instituto Geográfico do Exército

Cliente:		Projectista:		Projecto:		Substitui:		Projectou:		Escala:		Revisão		Título:		Número:	
				POSTO DE MEDIÇÃO E CONTROLO DE EFLUENTES SALINOS PROJECTO DE EXECUÇÃO		Substituído:				1/10000		Alteração		TOMO 1 - DEFINIÇÃO E BETÃO ARMADO		T1-001	
Sede: Estrada do Pau Queimado, nº 622, 2870-100 Montijo Tel. 213 844 130 Fax 213 844 169 e-mail: ecogroup@ecogroup.pt												LOCALIZAÇÃO E INFRA-ESTRUTURAS EXISTENTES		Data:		Código:	
														FEVEREIRO 2020		2020060	