



LAJE DE COBERTURA
(ESC: 1/50)

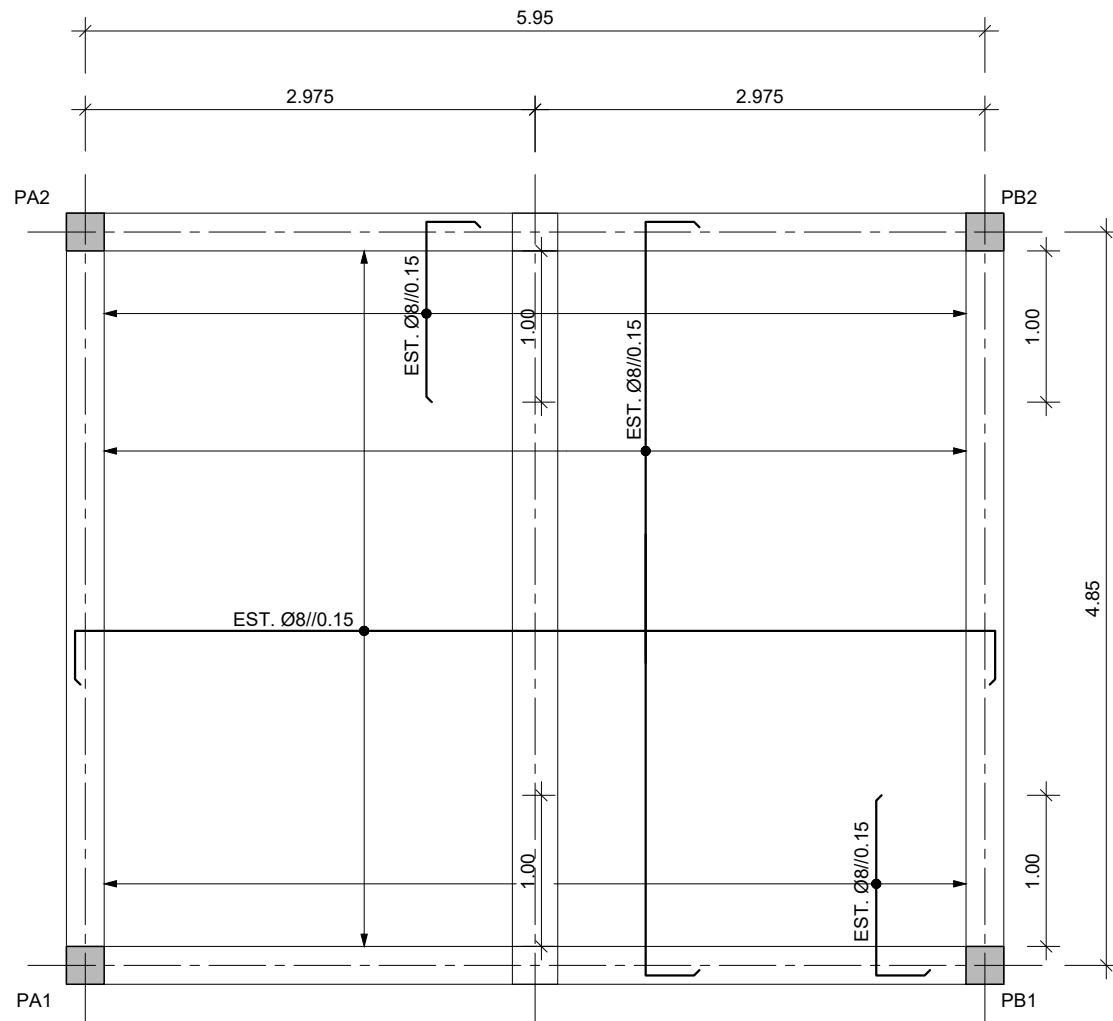


ARMADURA SUPERIOR

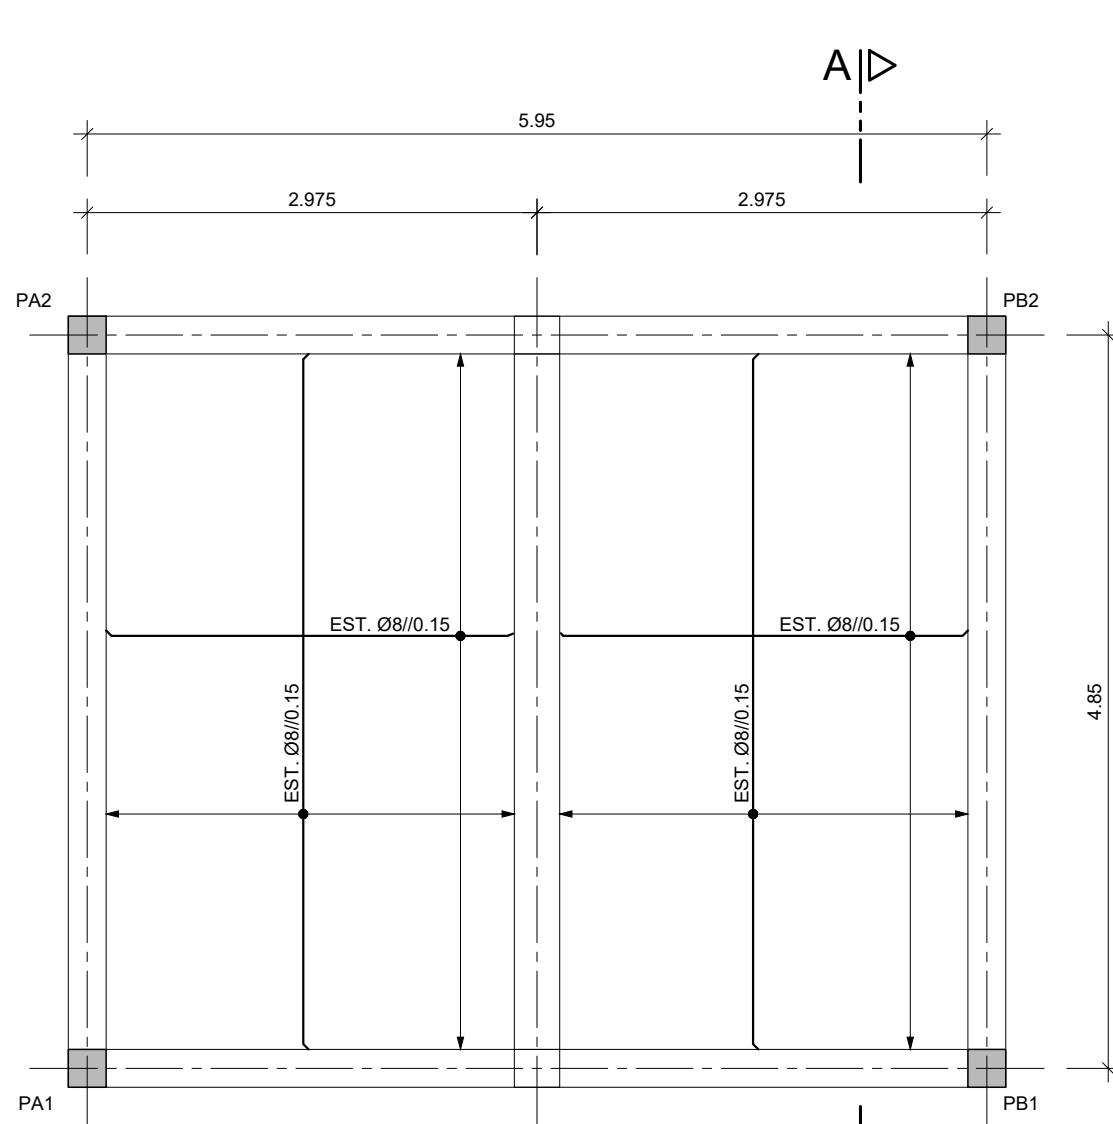


ARMADURA INFERIOR

LAJE DE ESTEIRA
(ESC: 1/50)

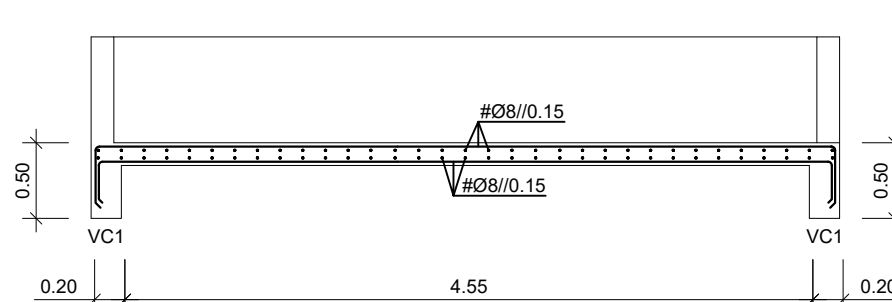


CORTE A-A'


SAPATAS
(ESC: 1/50)

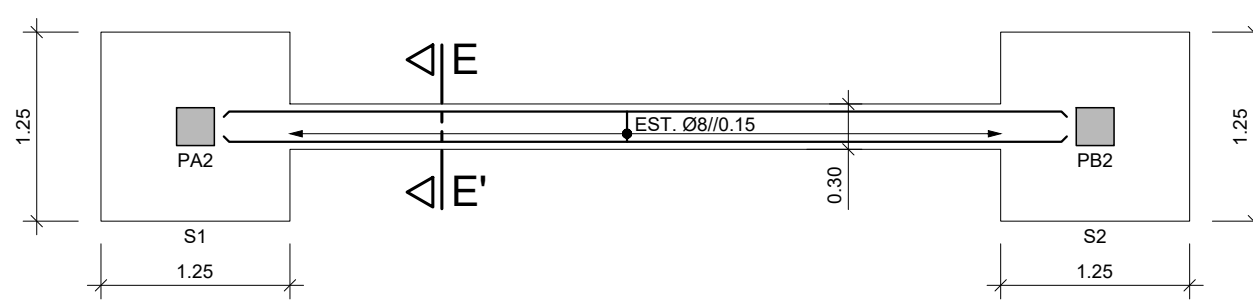

CORTE E-E'
(ESC: 1/25)

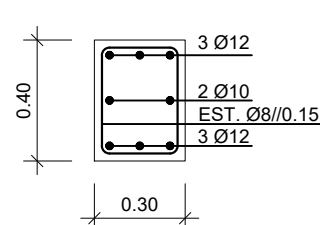


QUADRO DE PILARES

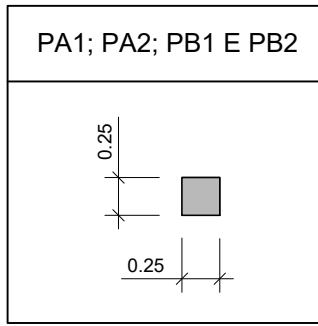


QUADRO DE VIGAS

VIGAS	DIMENSÕES
PÓRTICOS 1, 2, 3, 4 e 5	0.25 x 0.50
VF	0.30 x 0.45


SAPATA TIPO
(ESC: 1/25)

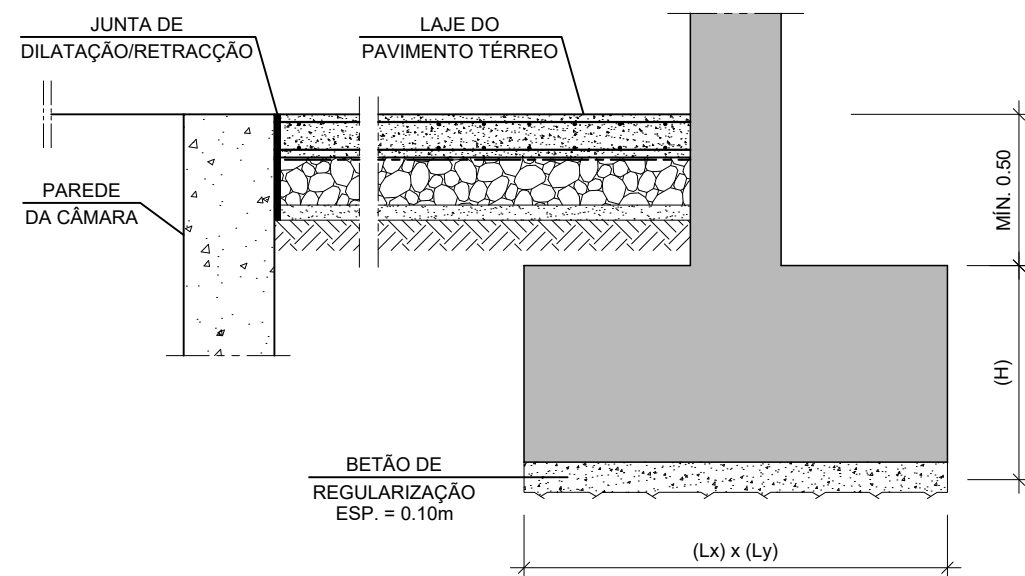

ARMADURAS DAS SAPATAS S1 ≡ S2
(ESC: 1/25)

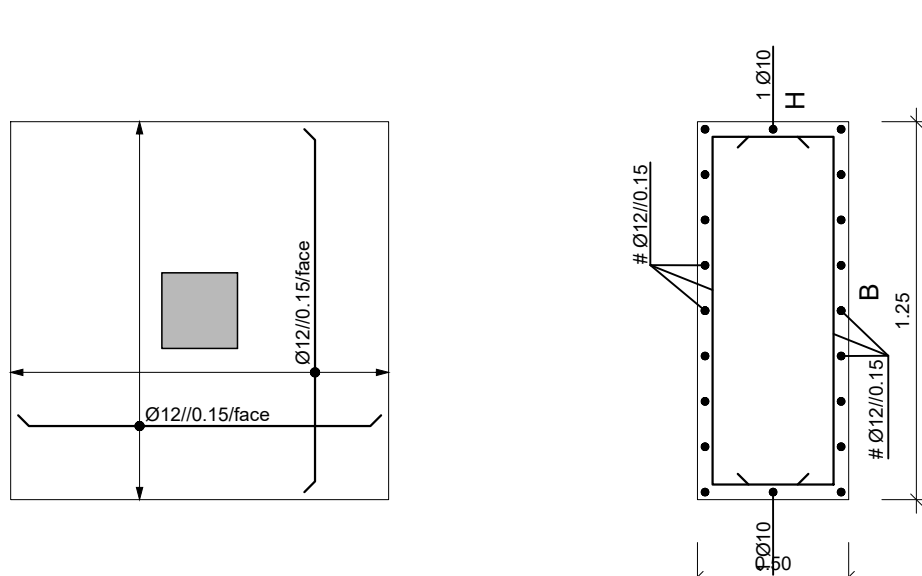


PÓRTICOS
(ESC: 1/50)

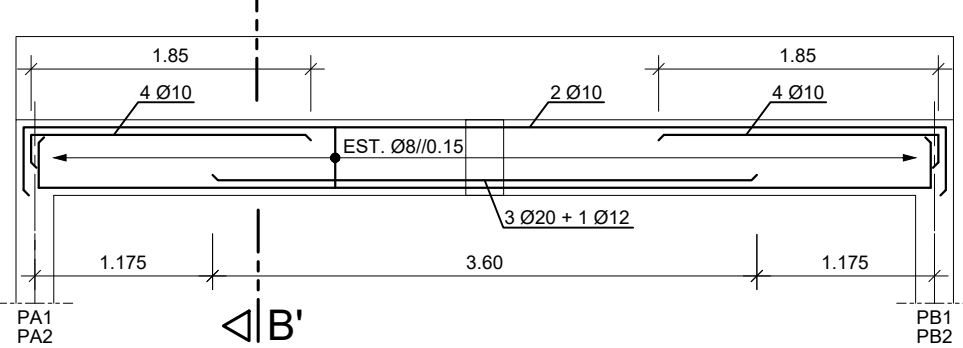


PÓRTICO 1 ≡ PÓRTICO 2



CORTE B-B'
(ESC: 1/25)

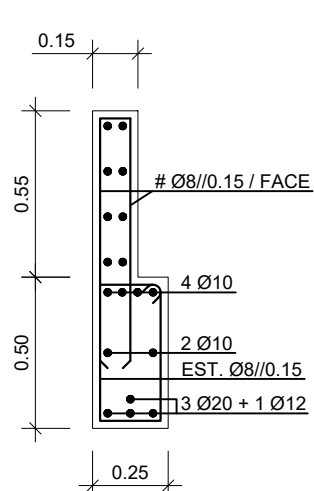

PORMENOR DO PAVIMENTO TÉRREO
(ESC: 1/25)

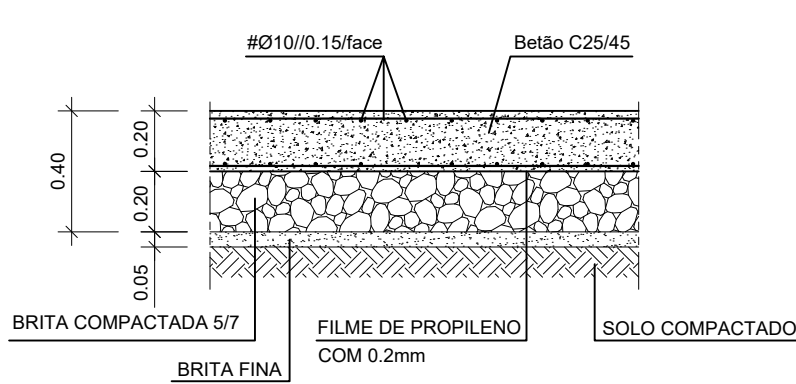


PORMENOR DA DISTRIBUIÇÃO DE CINTAS NOS PILARES
(ESC: 1/25)

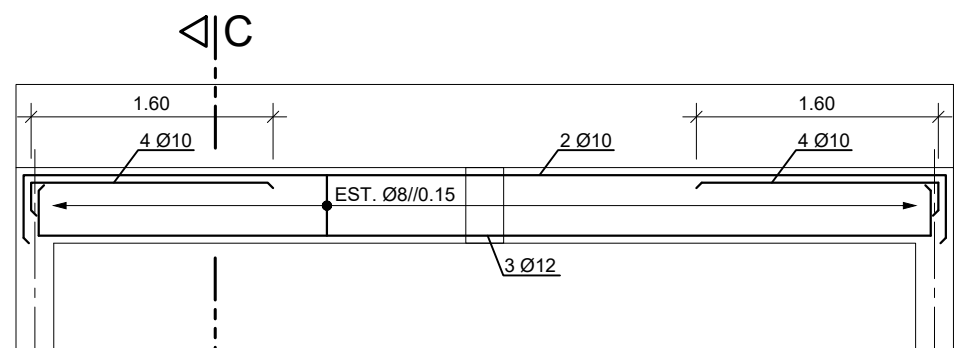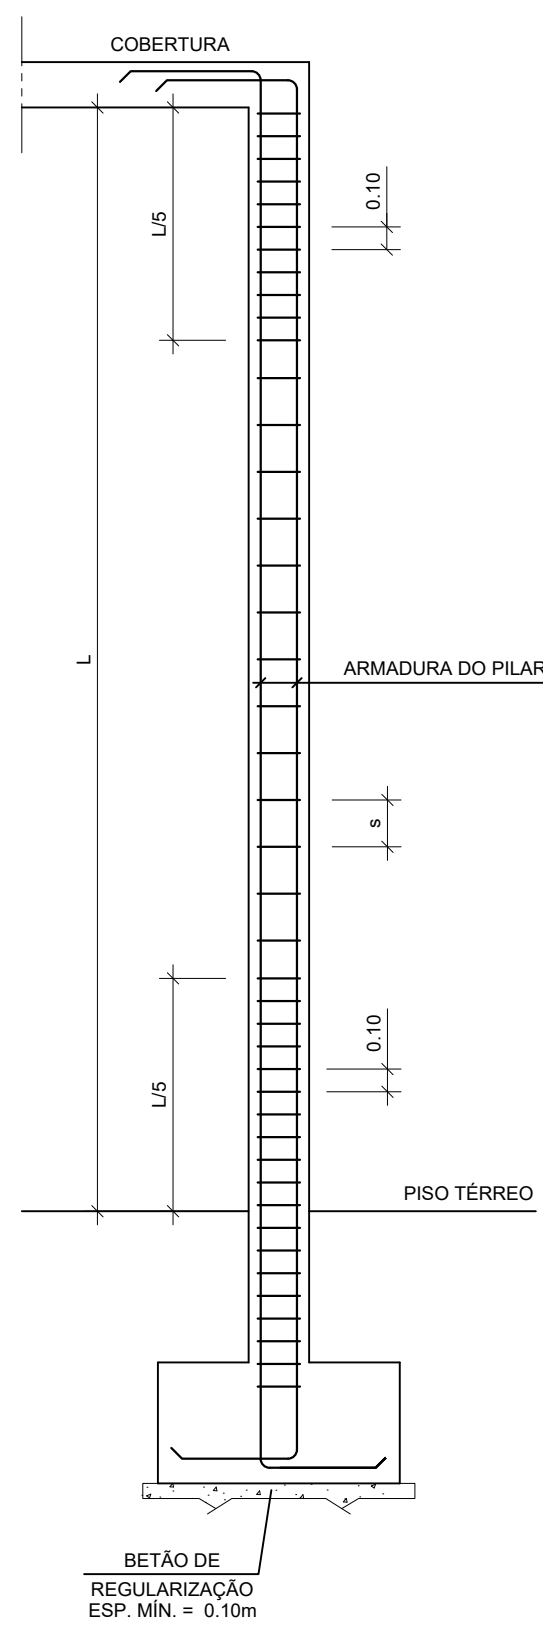


PÓRTICO 3 ≡ PÓRTICO 5


CORTE C-C'
(ESC: 1/25)

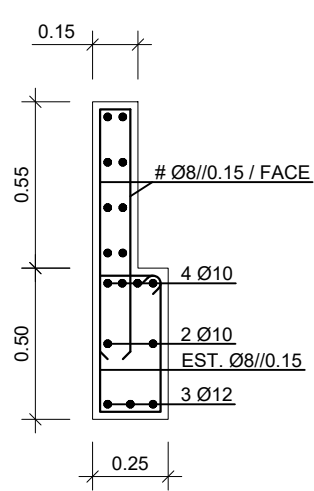


VIGA DE FUNDAÇÃO
VF1
(ESC: 1/25)

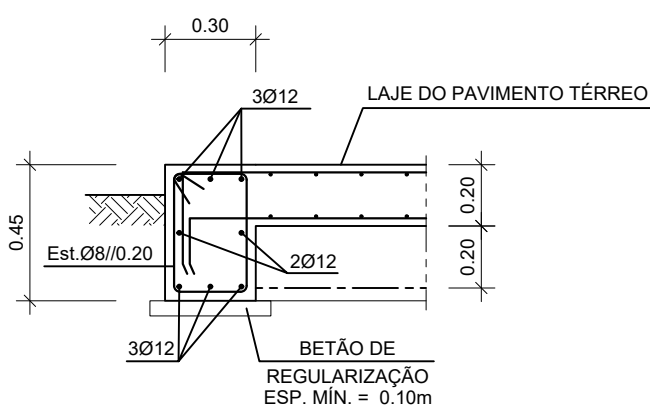

CORTE D-D'
(ESC: 1/25)

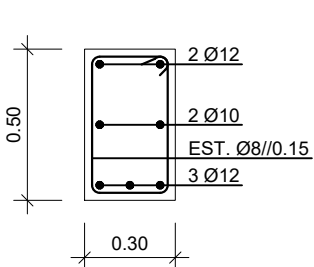


PILARES
(ESC: 1/25)

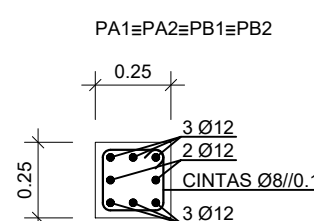

NOTA: EM PA1 E PB1 A ARMADURA DO PILAR PROLONGA-SE ATÉ À COTA DE FUNDAÇÕES DO RESERVATÓRIO

LIGAÇÃO DO DIFERENCIAL AO REFORÇO
SECÇÃO TRANSVERSAL
(ESC: 1/25)

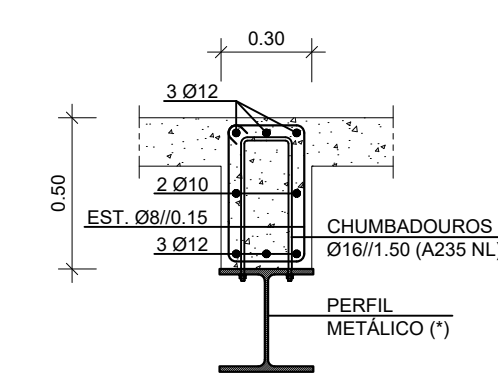

(*) - A SECÇÃO DO PERFIL METÁLICO DEVERÁ SER CONFIRMADA EM FUNÇÃO DAS CARACTERÍSTICAS DO SISTEMA DE APOIO DO DIFERENCIAL A UTILIZAR.

QUADRO DE MATERIAIS

BETÃO :
ELEMENTOS ENTERRADOS,
EM CONTACTO COM O EFLUENTE
OU COM O SOLO: _____ NP EN 206-1,C35/45; XA3(P);Dmax 25;S4;CI 0,4
REstantes ELEMENTOS: _____ NP EN 206-1,C35/45; XC4(P);Dmax 25;S4;CI 0,4
MASSAME E BETÃO DE LIMPEZA: _____ CI2/15

AÇO :
ARMADURAS ORDINÁRIAS: _____ A500 NRSD
ELEMENTOS METÁLICOS: _____ S275
PARAFUSOS E BUCHAS QUÍMICAS: _____ CLASSE 8.8

RECOBRIMENTOS :
ELEMENTOS ENTERRADOS, EM CONTACTO COM O EFLUENTE OU COM O SOLO: _____ 5,0 cm
REstantes ELEMENTOS: _____ 3,0 cm

COMPRImentos DE AMARRAÇÃO: _____ 40 Ø

NOTAS:
Todas as cotas indicadas deverão ser confirmadas com os respectivos desenhos de definição
A localização dos passa-muros deverá ser confirmada com o instalador e com os desenhos de equipamento

Assinado de forma digital
por MARIZA CASCAO
FERREIRA DE ALMEIDA
Dados: 2021.03.10 10:48:23 Z