


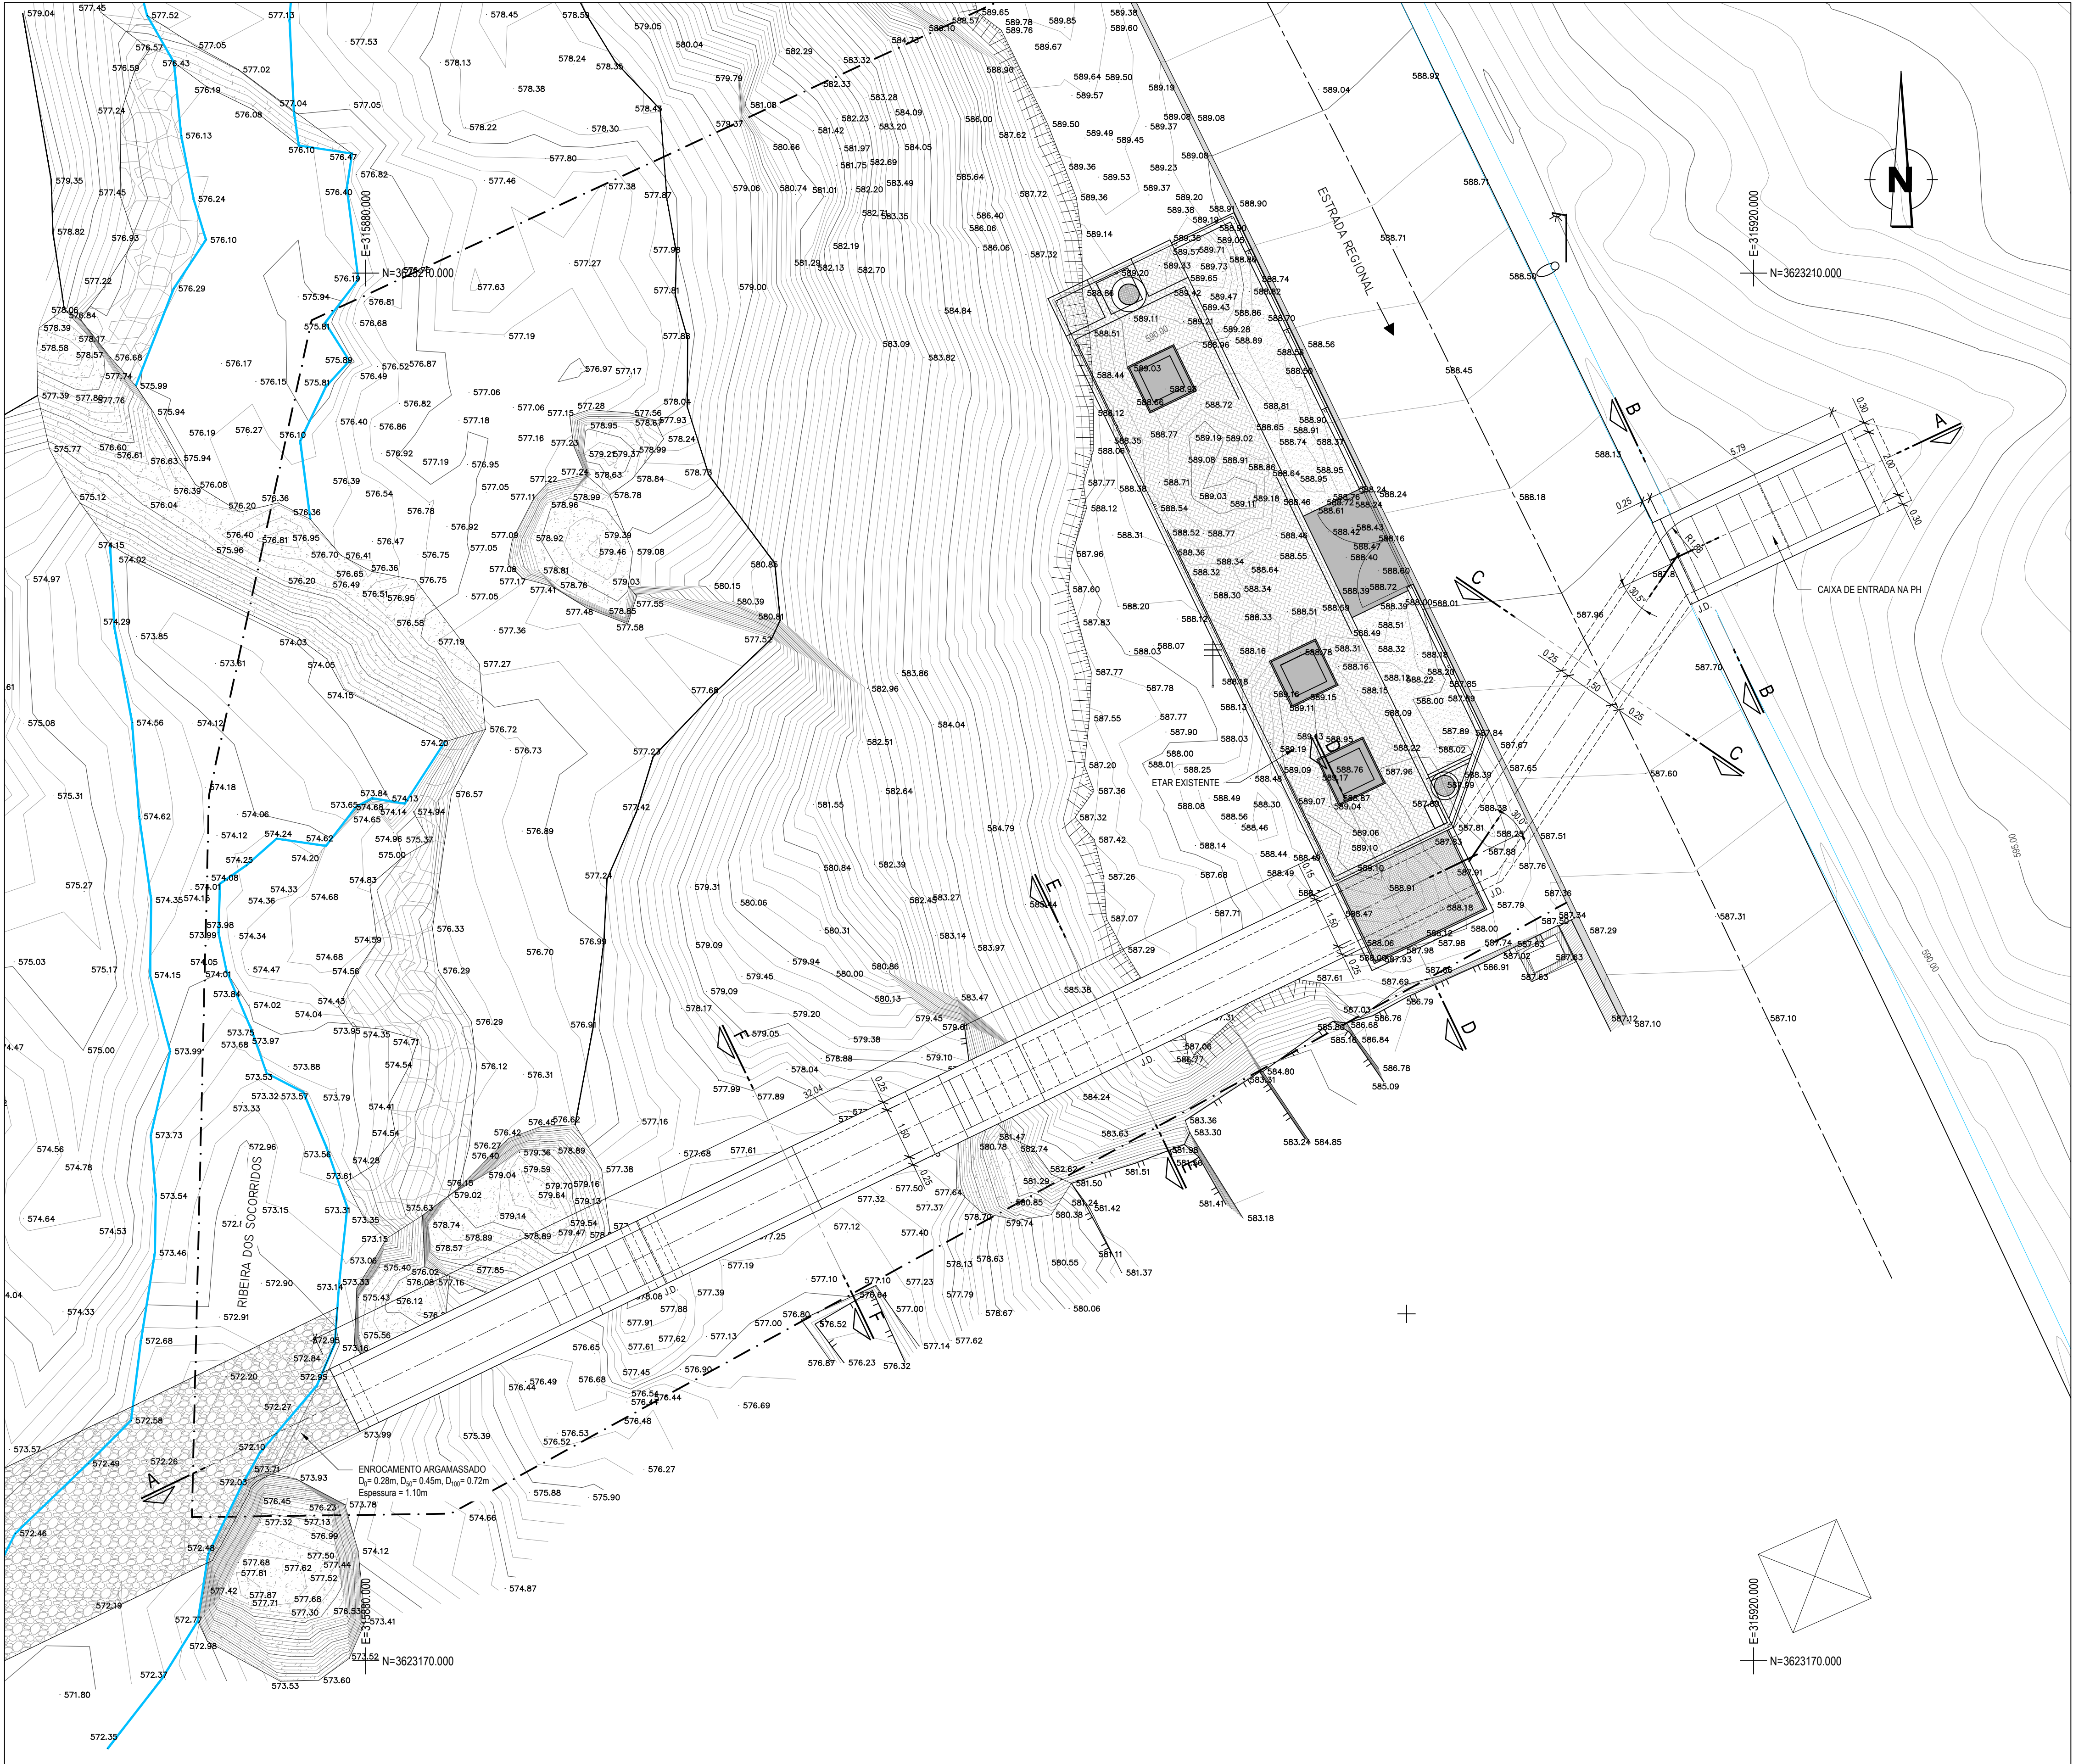

PLANTA
Esc. 1:100

- MATERIAIS:
- Betão em elementos de betão armado (NP EN 206-1) C30/37; XC4; Cl 0.4; Dmáx. 22; S3
 - Betão de enchimento (NP EN 206-1) C25/30; XC2; Cl 0.4; Dmáx. 40; S3
 - Betão em regularização de fundações (NP EN 206-1) C12/15; X0; Cl 1.0; Dmáx. 40; S3
 - Aço (em varão) A500NRSD

- RECOBRIMENTOS:
- Em geral 0,04 m
 - Em elementos em contacto com o terreno ou água 0,05 m

- NOTAS:
1. Todas as unidades são expressas em metros.
 2. Deve ser colocada sob as fundações uma camada de betão de regularização com 0,05m, quando não especificado.
 3. Os recobrimentos serão garantidos com espaçadores colocados entre a armadura e a cofragem.
 4. Quando não indicados, os comprimentos de amarração e sobreposição de armaduras serão os regulamentares.
 5. Deverá ser prevista uma pintura com tinta asfáltica em duas demãos cruzadas nos elementos estruturais em contacto com o terreno.
 6. As superfícies de betão com face à vista deverão ser pigmentadas com a mesma cor dos tufos pirolásticos.

ESTE DESENHO NÃO PODE SERVIR DE BASE À EXECUÇÃO DA OBRA SEM O VISTO DO DONO DA OBRA OU SEU REPRESENTANTE COMO "BOM PARA EXECUÇÃO"

A		REVISÃO GERAL		24-07-2020	IP	RP	LP
Índice		Designação das alterações		Data	Projeto	Desenho	Visto
Projeto		Isabel Pragana Filipe Roberto					
Desenho		Ricardo Portela					
Visto		Pedro Marques					
Aprovado		Lurdes Pimenta					
Escala		1:100					
		PREVENÇÃO E MITIGAÇÃO DO RISCO DE DERROCADAS EM TALUDES SOBRANCEIROS ÀS ESTRADAS REGIONAIS TALUDE DO COLMEAL - E.R. 107					
		PROJETO DE EXECUÇÃO					
		PASSAGEM HIDRÁULICA DEFINIÇÃO E ARMADURAS					
		Desenho n.º					
		Folha		01/03			
		Revisão					
		N.º Arquivo		137.4-018			
		Data		JUNHO 2019			