




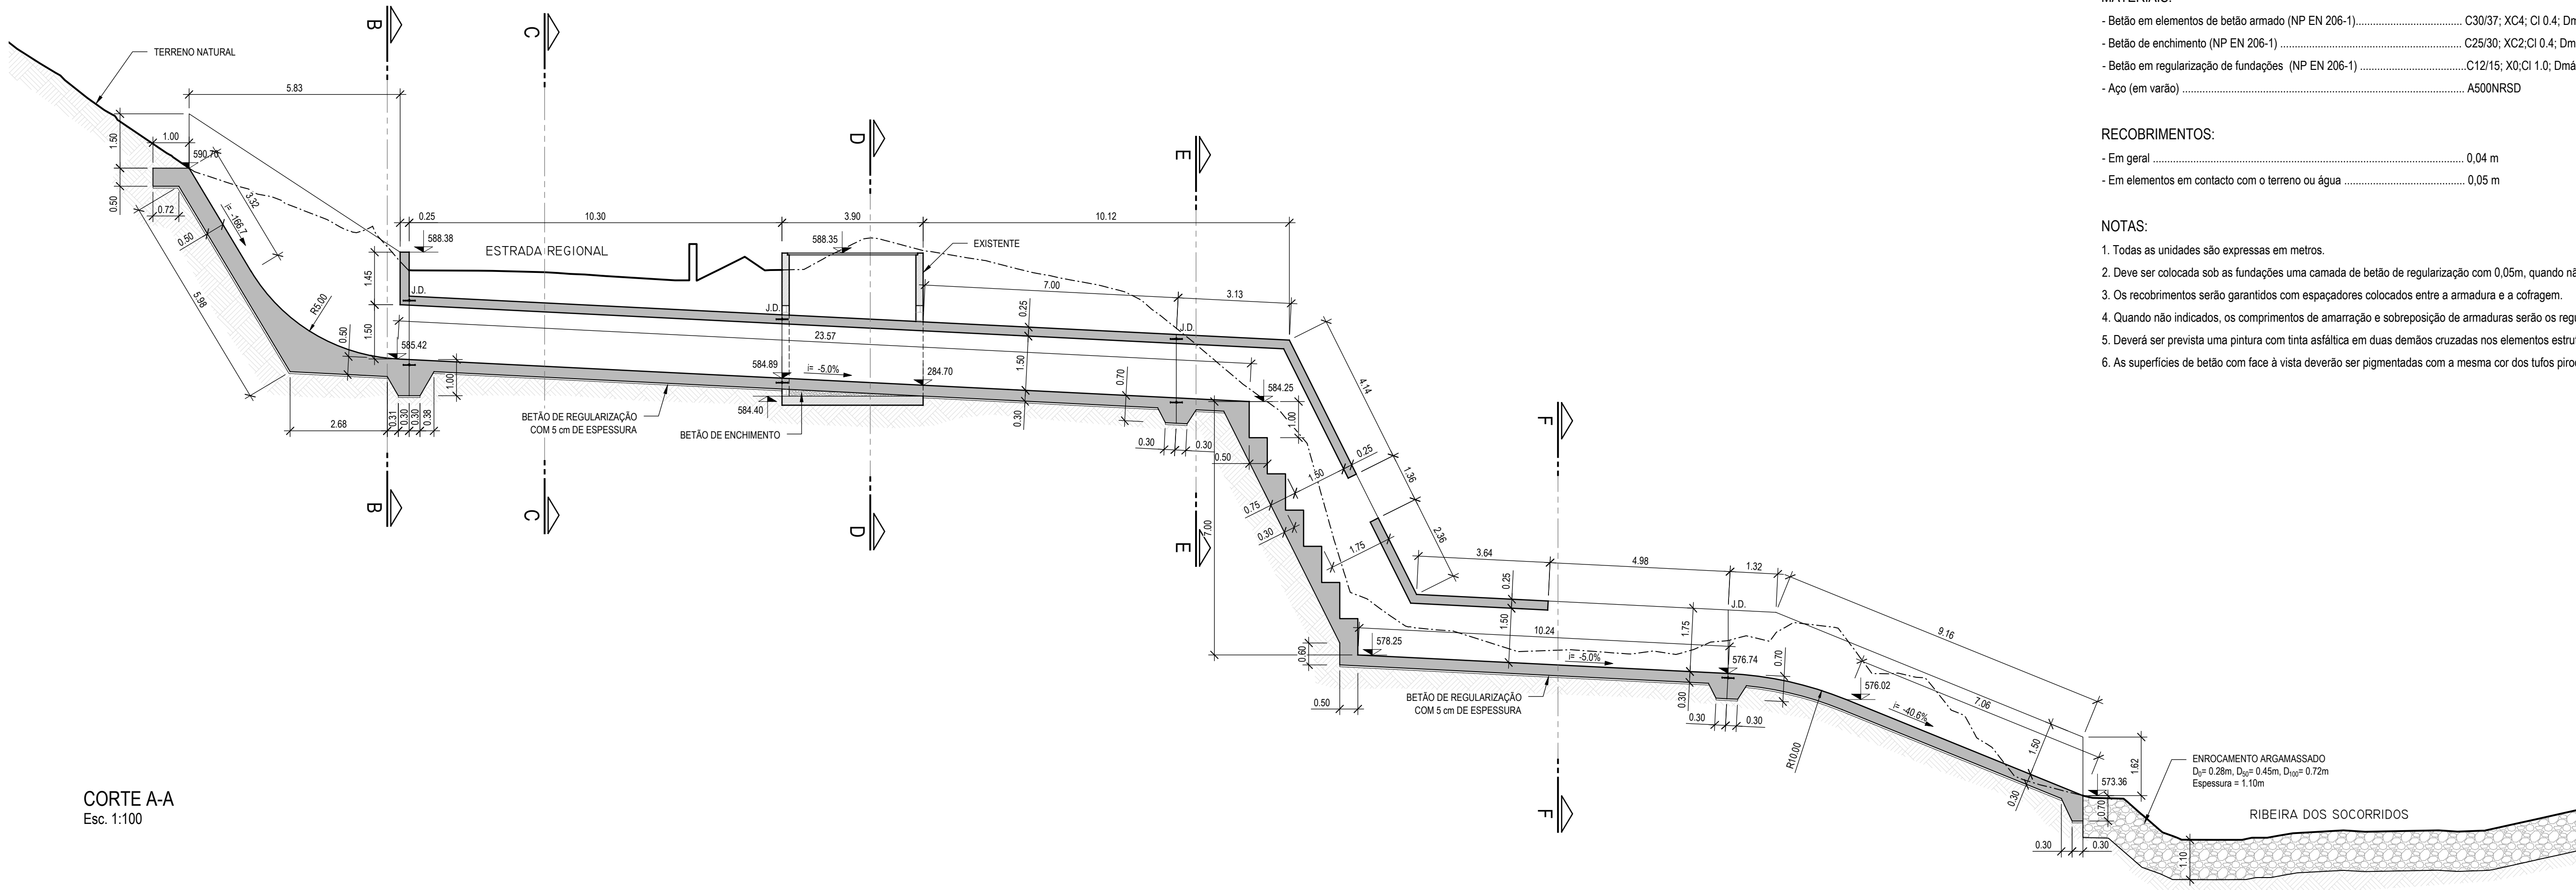


CORTE A-A
Esc. 1:100

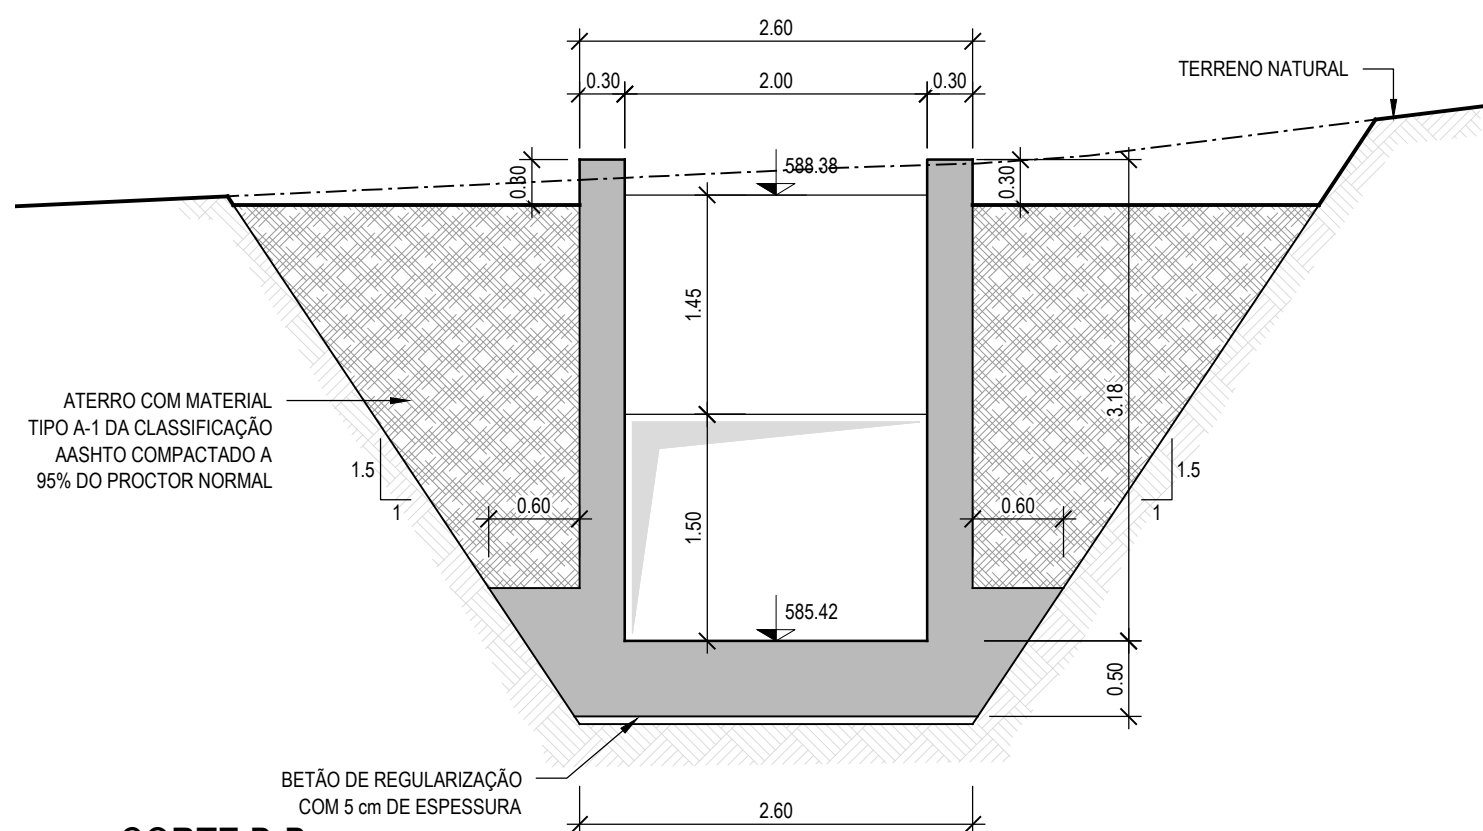


CORTE B-B
Esc. 1:50

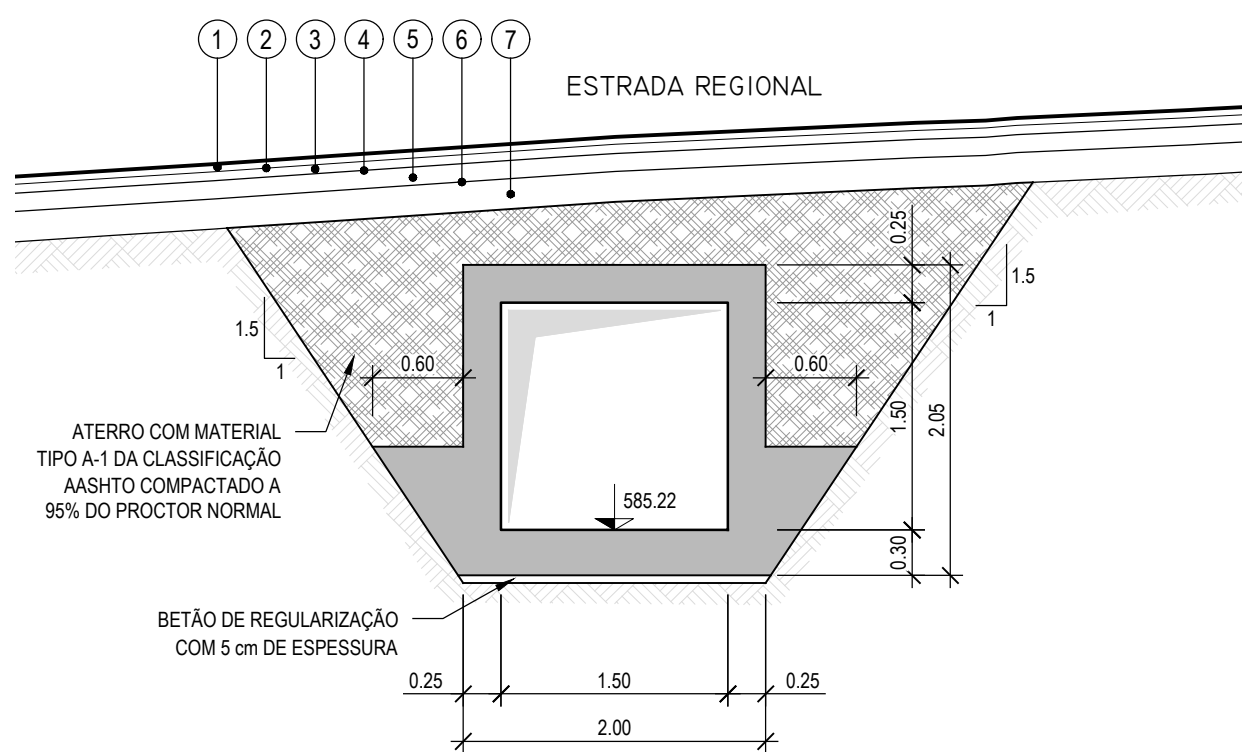


CORTE C-C
Esc. 1:50

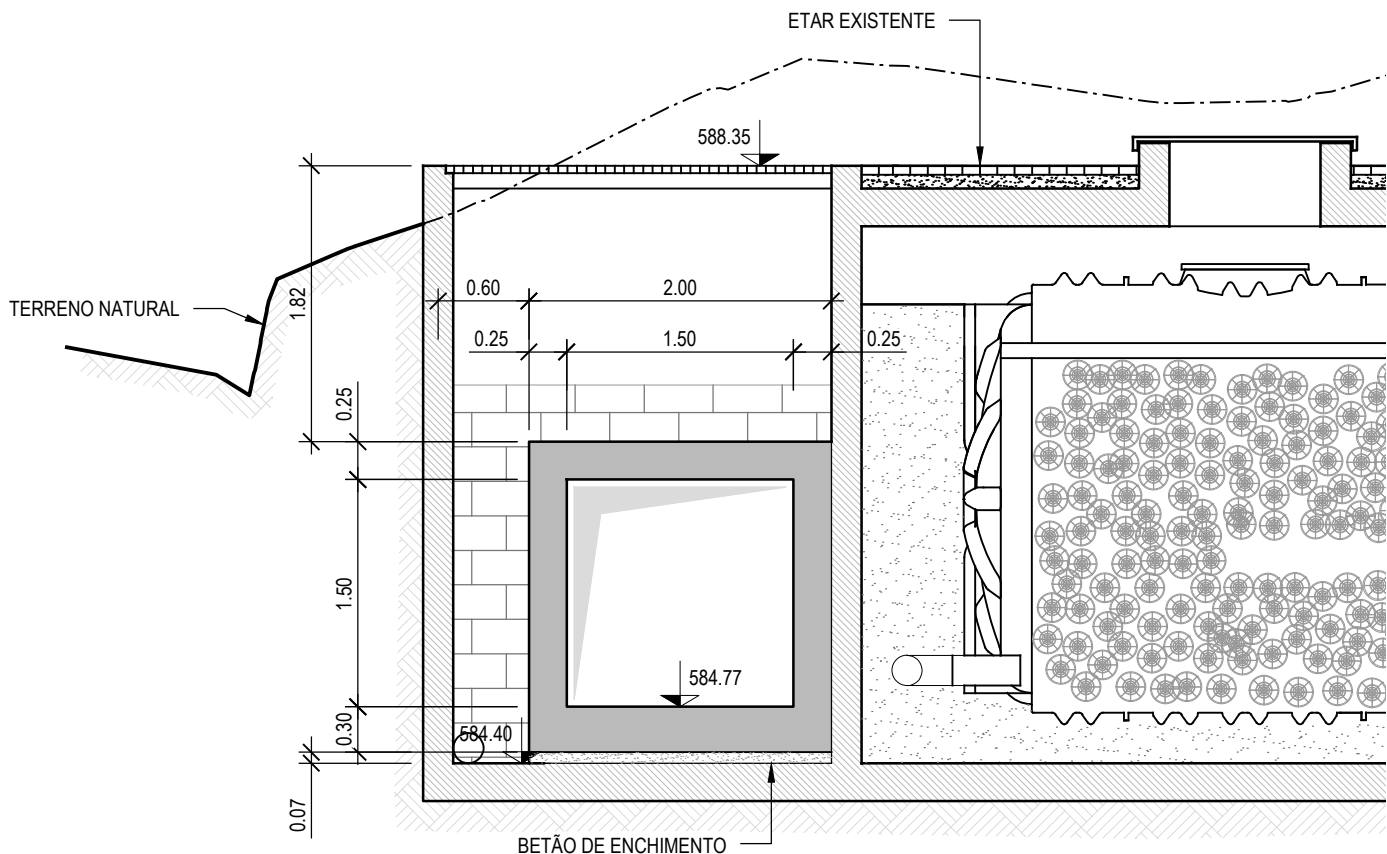


CORTE D-D
Esc. 1:50

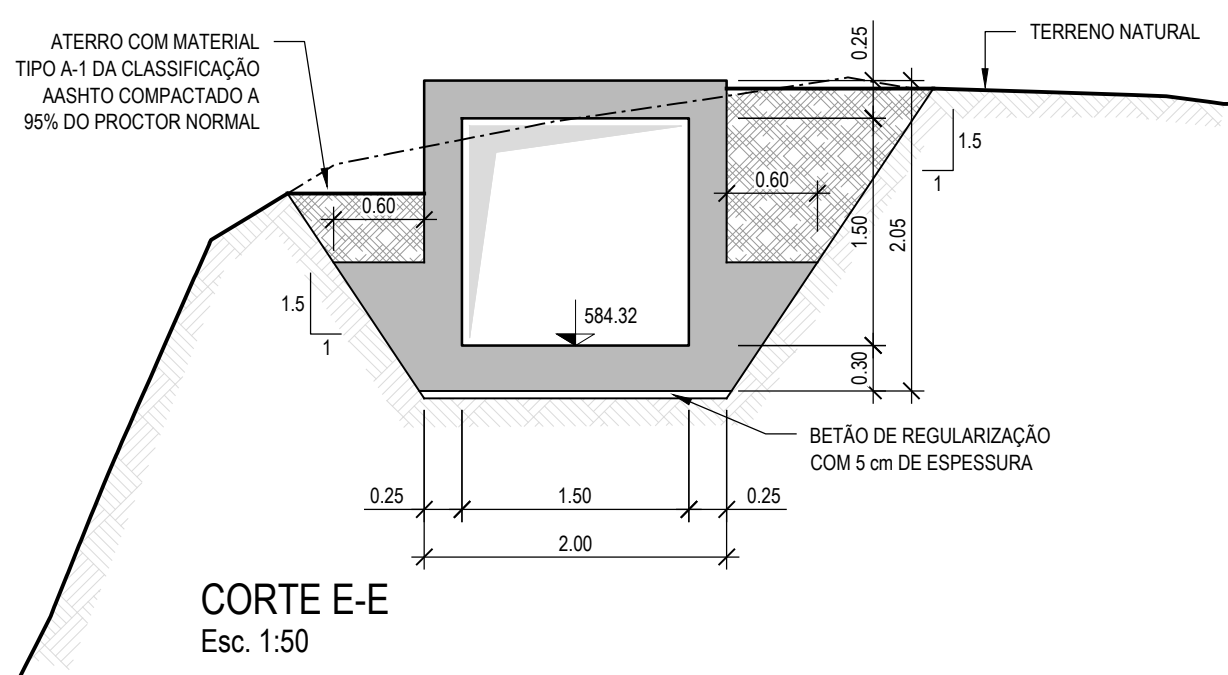

CORTE E-E
Esc. 1:50

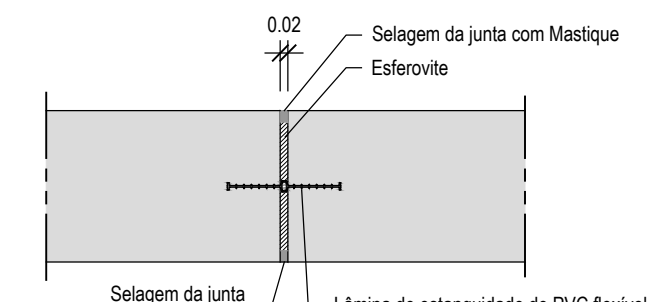

PORMENOR TIPO DA JUNTA DE DILATAÇÃO
Esc. 1:20

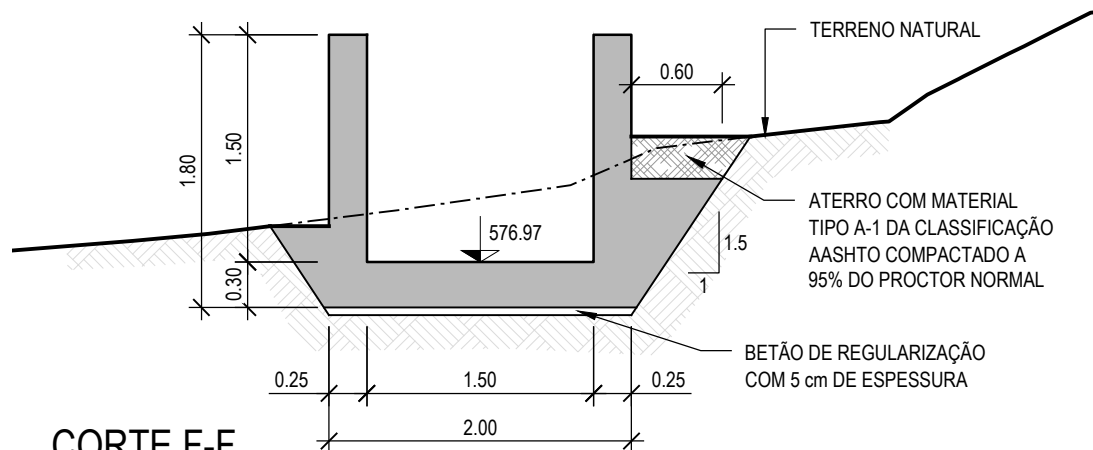

CORTE F-F
Esc. 1:50

MATERIAIS:

- Betão em elementos de betão armado (NP EN 206-1) C30/37; XC4; Cl 0.4; Dmáx. 22; S3
- Betão de enchimento (NP EN 206-1) C25/30; XC2; Cl 0.4; Dmáx. 40; S3
- Betão em regularização de fundações (NP EN 206-1) C12/15; X0; Cl 1.0; Dmáx. 40; S3
- Aço (em varão) A500NRSD

RECOBRIMENTOS:

- Em geral 0,04 m
- Em elementos em contacto com o terreno ou água 0,05 m

NOTAS:

1. Todas as unidades são expressas em metros.
2. Deve ser colocada sob as fundações uma camada de betão de regularização com 0,05m, quando não especificado.
3. Os recobrimentos serão garantidos com espaçadores colocados entre a armadura e a cofragem.
4. Quando não indicados, os comprimentos de amarração e sobreposição de armaduras serão os regulamentares.
5. Deverá ser prevista uma pintura com tinta asfáltica em duas demãos cruzadas nos elementos estruturais em contacto com o terreno.
6. As superfícies de betão com face à vista deverão ser pigmentadas com a mesma cor dos tufos pirolásticos.

LEGENDA:

1. Camada de Desgaste em AC 14 Surf 35/50 (BB), com 5cm de espessura, após compactação.
2. Rega de Colagem em emulsão catiónica de rotura rápida do tipo C 57 B 3 (ECR-1) à taxa de aplicação de 0,60 kg/m2.
3. Camada de Ligação em AC 20 Bin 35/50 (MBD), com 6cm de espessura, após compactação.
4. Rega de Colagem em emulsão catiónica de rotura rápida do tipo C 57 B 3 (ECR-1) à taxa de aplicação de 0,60 kg/m2.
5. Camada de Base em AC 20 Base 35/50 (MB), por penetração, com 12cm de espessura, após compactação.
6. Rega de Impregnação em emulsão betuminosa catiónica de rotura lenta do tipo C 40 B 4 (ECI) à taxa de aplicação de 1,0 kg/m2 de betume residual.
7. Camada de Sub-Base em ABGE, com 20cm de espessura, após compactação.

ESTE DESENHO NÃO PODE SERVIR DE BASE À EXECUÇÃO DA OBRA SEM O VISTO DO DONO DA OBRA OU SEU REPRESENTANTE COMO "BOM PARA EXECUÇÃO"

A	REVISÃO GERAL	24-07-2020	IP	RP	LP
Índice	Designação das alterações	Data	Projeto	Desenho	Visto
Projeto	Isabel Pragana Filipe Roberto	PREVENÇÃO E MITIGAÇÃO DO RISCO DE DERROCADAS EM TALUDES SOBRANCEIROS ÀS ESTRADAS REGIONAIS TALUDE DO COLMEAL - E.R. 107			
Desenho	Ricardo Portela				
Visto	Pedro Marques	PROJETO DE EXECUÇÃO			
Aprovado	Lurdes Pimenta	PASSAGEM HIDRÁULICA DEFINIÇÃO E ARMADURAS			
Escala	1:100				
Desenho n.º		Folha	02/03		
N.º Arquivo		Revisão	-		
Data			JUNHO 2019		