




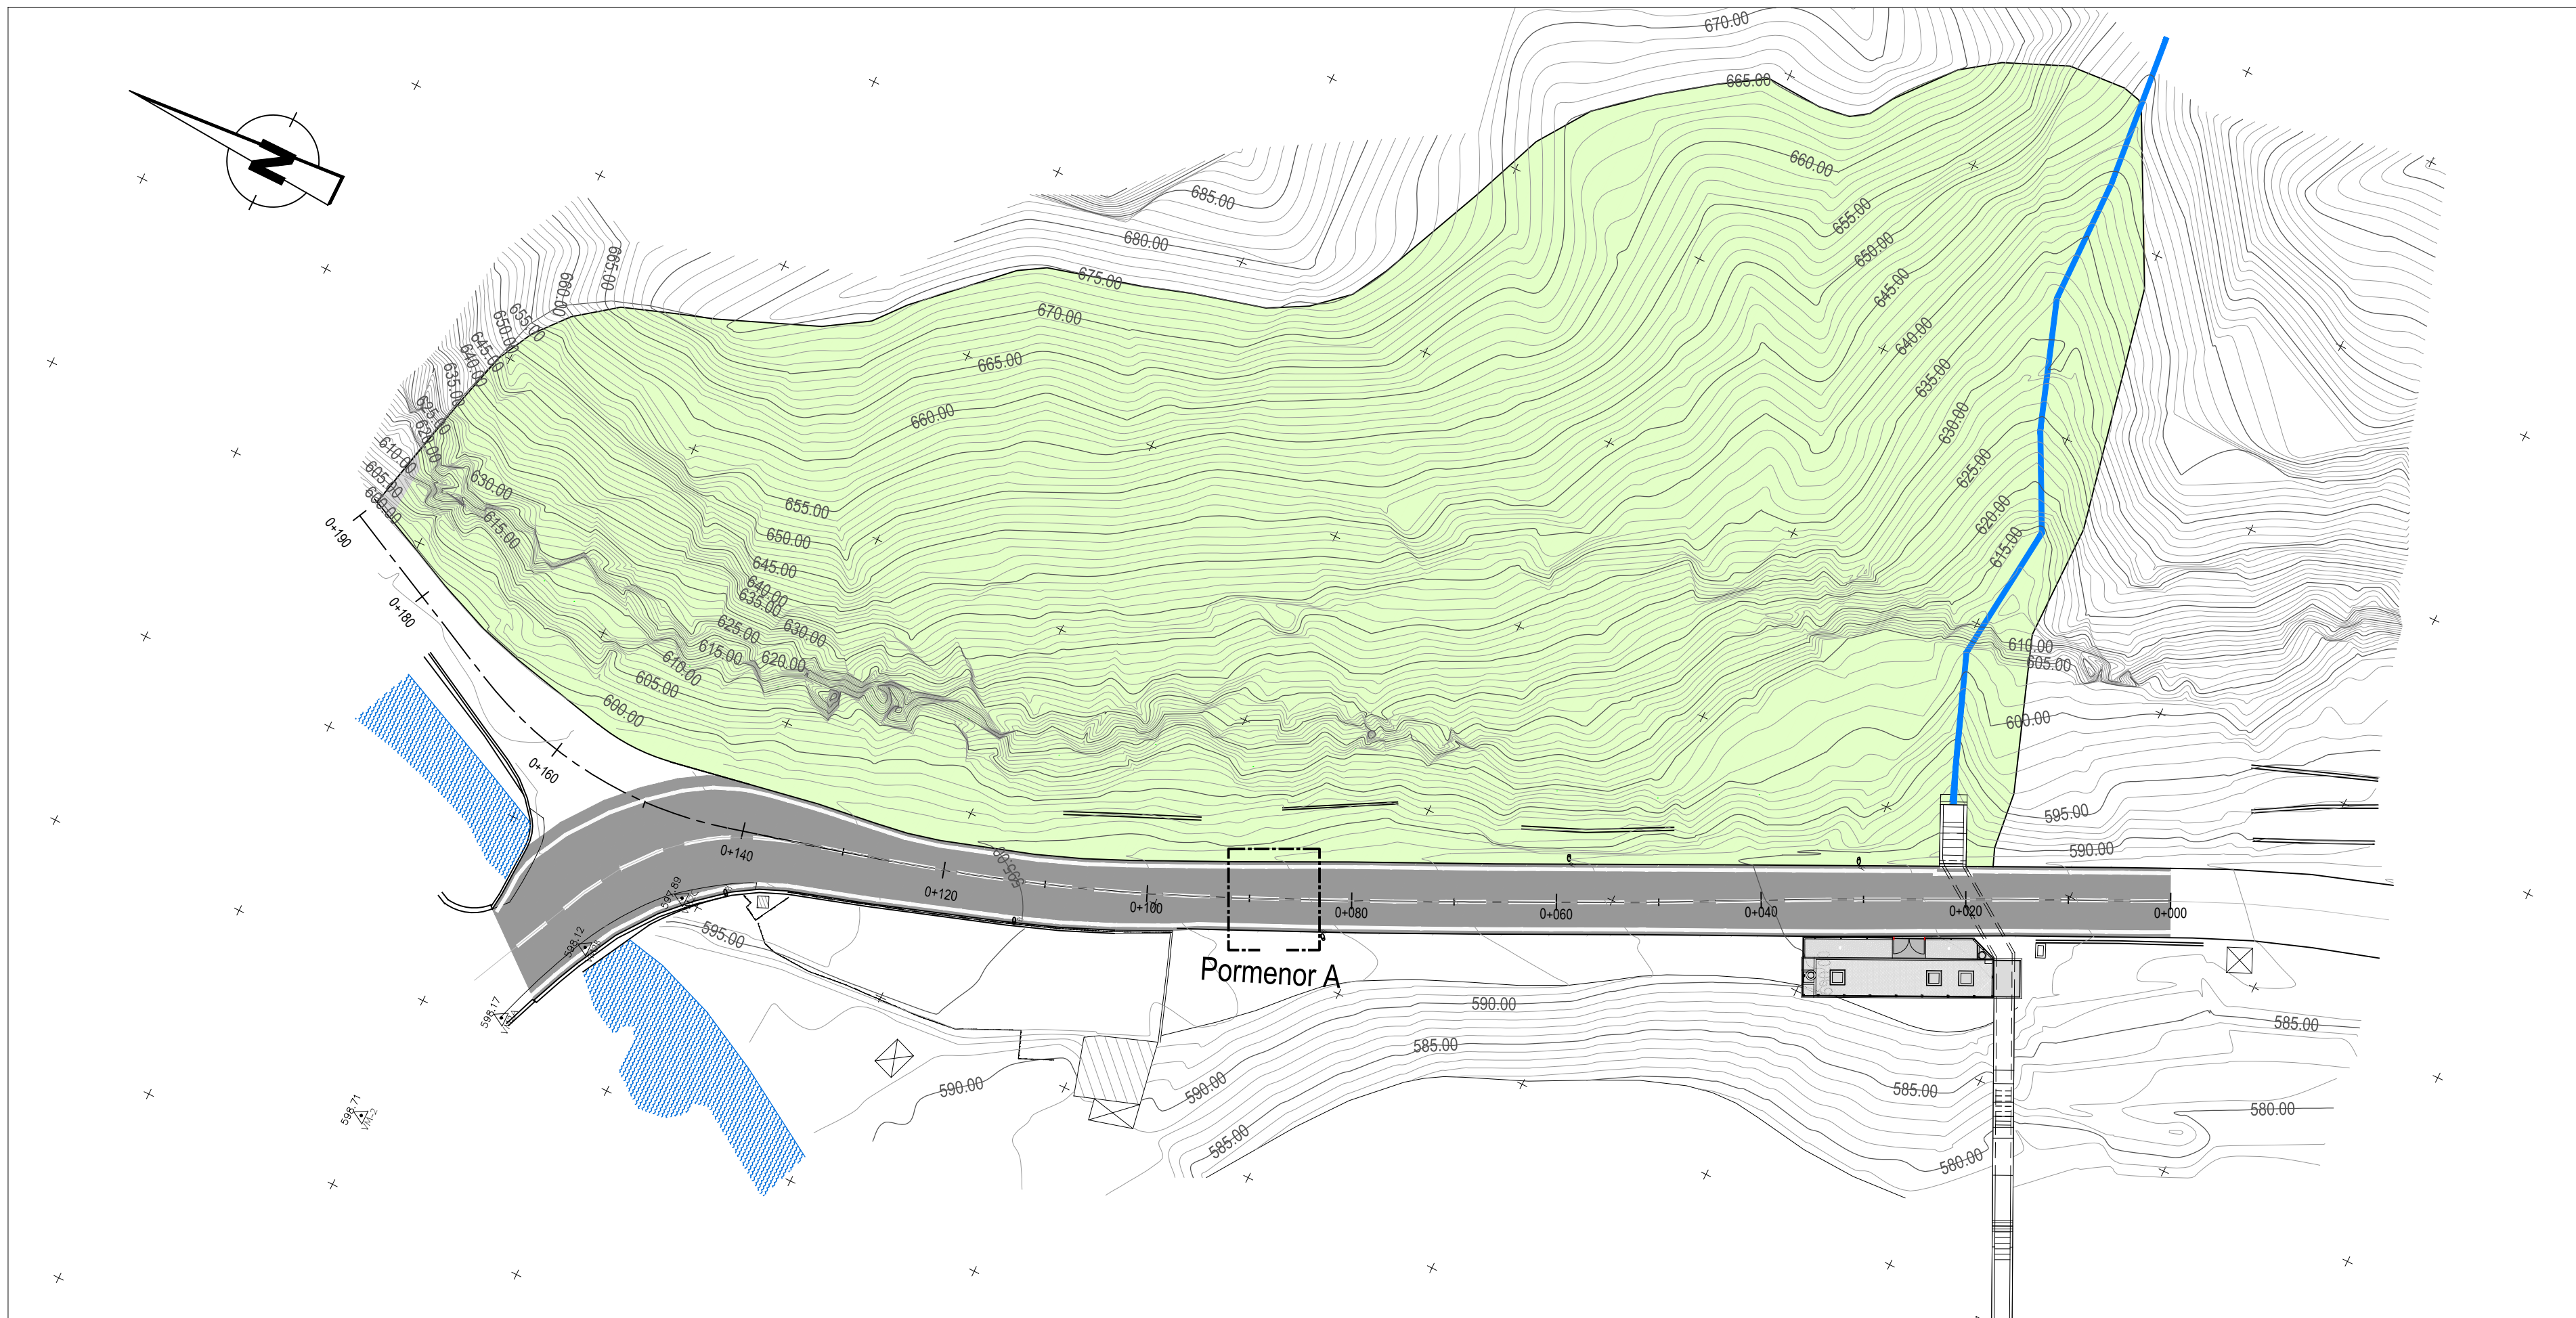

PLANTA
Esc. 1:500

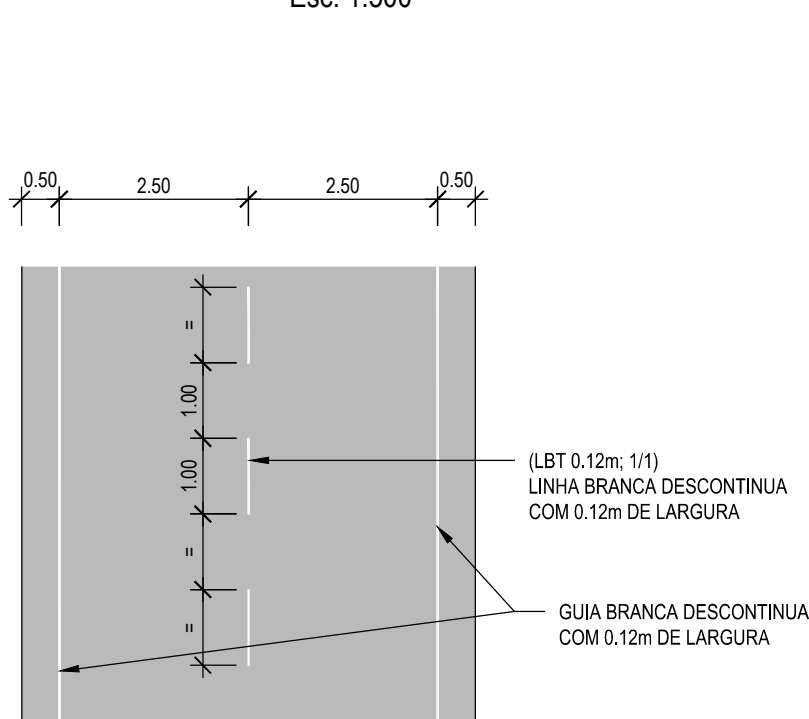

PORMENOR A
Esc. 1:100

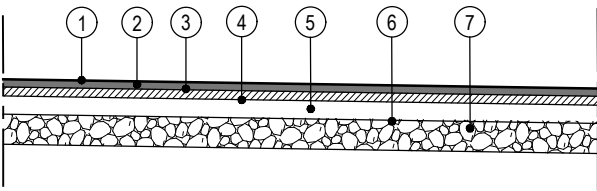

Esquema da estrutura de pavimento
Esc. 1:50

LEGENDA:

- 1 - Camada de desgaste em AC 14 Surf 35/50 (BB) (Espessura = 0.05 m).
- 2 - Rega de colagem em emulsão catiónica de rotura rápida do tipo C 57 B 3 (ECR-1) à taxa de aplicação de 0.60 kg/m².
- 3 - Camada de ligação em AC 20 Bin 35/50 (MBD) (Espessura = 0.06 m).
- 4 - Rega de colagem em emulsão catiónica de rotura rápida do tipo C 57 B 3 (ECR-1) à taxa de aplicação de 0.80 kg/m².
- 5 - Camada de base em AC 20 Base 35/50 (MB), por penetração (Espessura = 0.12 m).
- 6 - Rega de impregnação em emulsão betuminosa catónica de rotura lenta do tipo C 40 B 4 (ECI) à taxa de aplicação de 1.0 kg/m² de betume residual.
- 7 - Camada de sub-base em agregado britado de granulometria extensa (0/31,5) (Espessura = 0.20 m).

LEGENDA:

- Área de intervenção
- Linha de água

NOTAS:

- 1 - As intervenções ao nível da repavimentação da estrada corresponderão:
 - a. à totalidade da estrutura do pavimento na zona da passagem hidráulica;
 - b. apenas à camada de desgaste e à rega de colagem subjacente na restante área.
- 2 - A remoção da camada de desgaste deverá desenvolver-se com precaução de forma a não danificar a camada subjacente, com exceção na zona correspondente à passagem hidráulica.
- 3 - A execução da camada de desgaste só deverá ser iniciada após a verificação da conformidade da camada subjacente, devendo esta ser objeto de aprovação pela Fiscalização.
- 4 - As características dos materiais a aplicar, processos de produção, transporte, espalhamento e compactação deverão cumprir o estabelecido no caderno de encargos.
- 5 - Os trabalhos deverão ser realizados sem interrupção da ER107, sendo permitido, no máximo, ocupação de uma das faixas de rodagem.

ESTE DESENHO NÃO PODE SERVIR DE BASE À EXECUÇÃO DA OBRA SEM O VISTO DO DONO DA OBRA OU SEU REPRESENTANTE COMO "BOM PARA EXECUÇÃO"

Índice	Designação das alterações	Data	Projecto	Desenho	Visto
Projecto Alexandra Rosa	PREVENÇÃO E MITIGAÇÃO DO RISCO DE DERROCADAS EM TALUDES SOBRANCEIROS ÀS ESTRADAS REGIONAIS TALUDE DO COLMEAL - E.R. 107				
Desenho Joaquim Cabral	PROJETO DE EXECUÇÃO				Desenho n.º 11 Folha 01/01
Visto Lurdes Pimenta	PAVIMENTAÇÃO				Revisão
Aprovado Lurdes Pimenta					N.º Arquivo 137.4-036
Escala 1:500 1:100 1:50					Data JULHO 2020