SECRETARIA REGIONAL DE EQUIPAMENTOS E INFRAESTRUTURAS


DRESC
DIRETÇÃO REGIONAL DO EQUIPAMENTO SOCIAL E CONSERVAÇÃO

REGULARIZAÇÃO E CANALIZAÇÃO DO RIBEIRO DA ACHADA CURRAL DAS FREIRAS

PERFIL LONGITUDINAL RIBEIRO

TOPOGRAFO: Vasco Jesus
DESENHADOR:
PLANO: 3
FOLHA: 2 de 2

DATA: DEZ/20
ESCALA: H = 1/500 V = 1/500

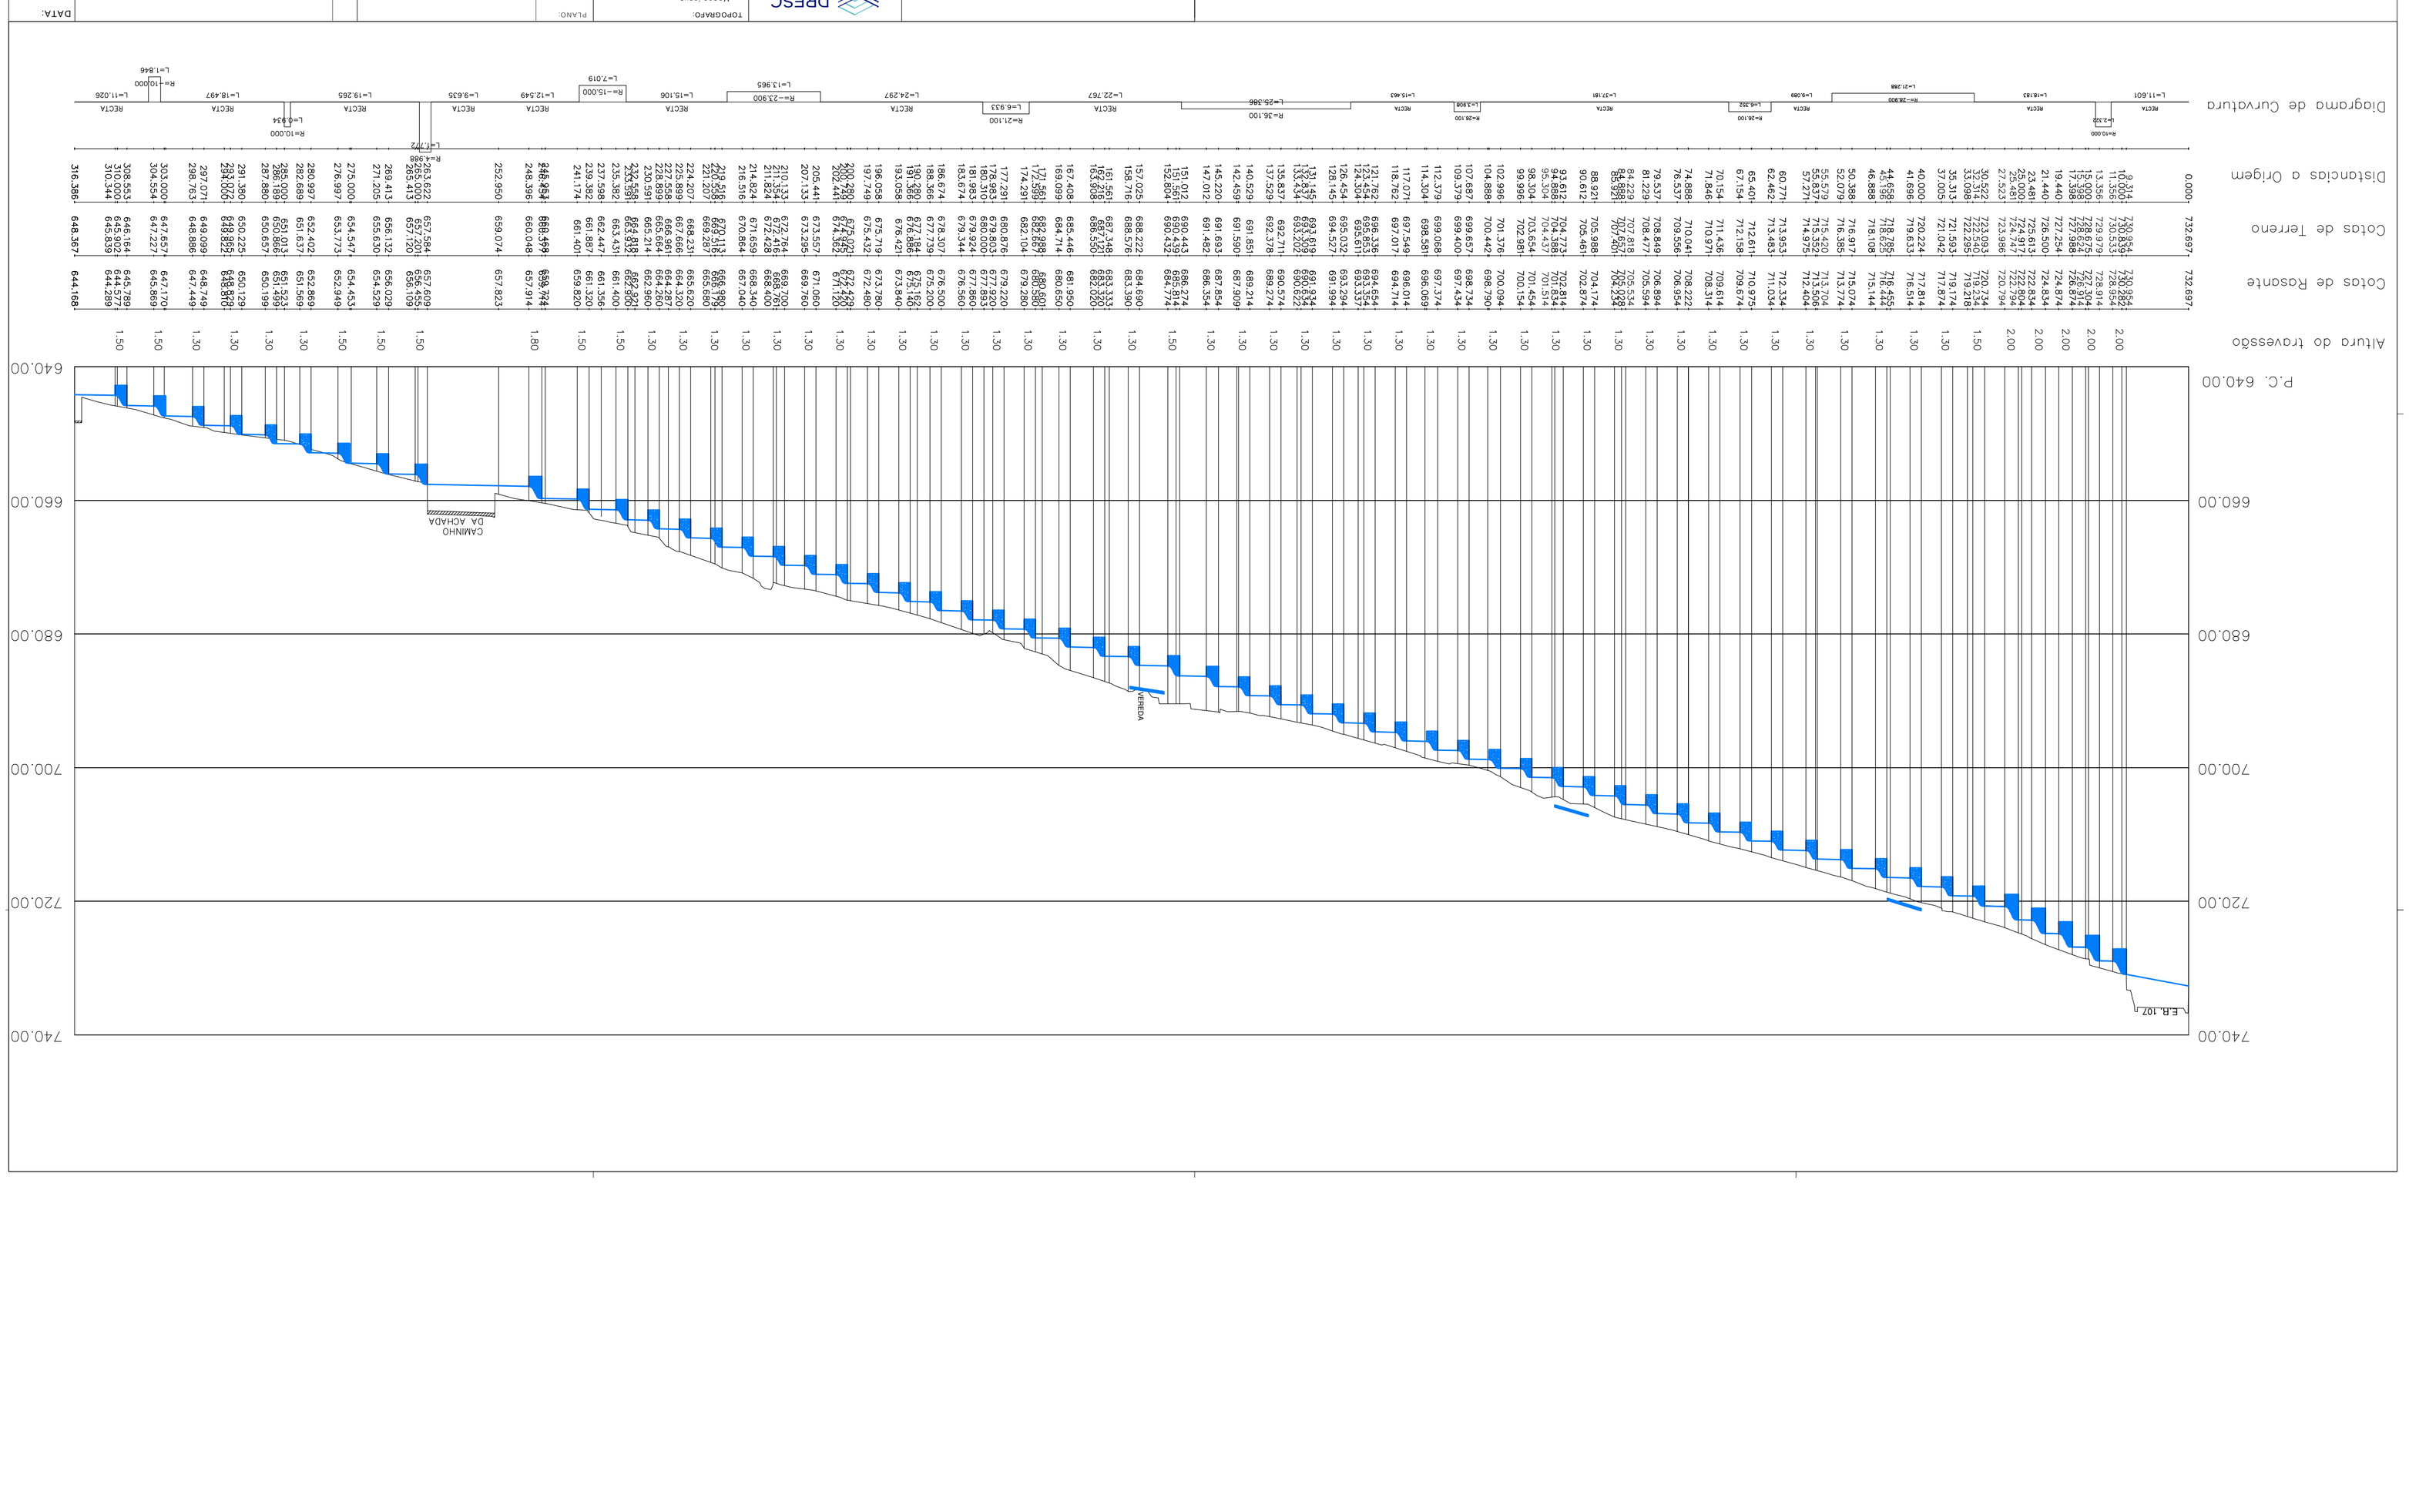

Altura do travessão

1.50 1.50 1.50 1.50 1.50 1.50 1.30 1.50 1.50 1.50 1.50 1.50