


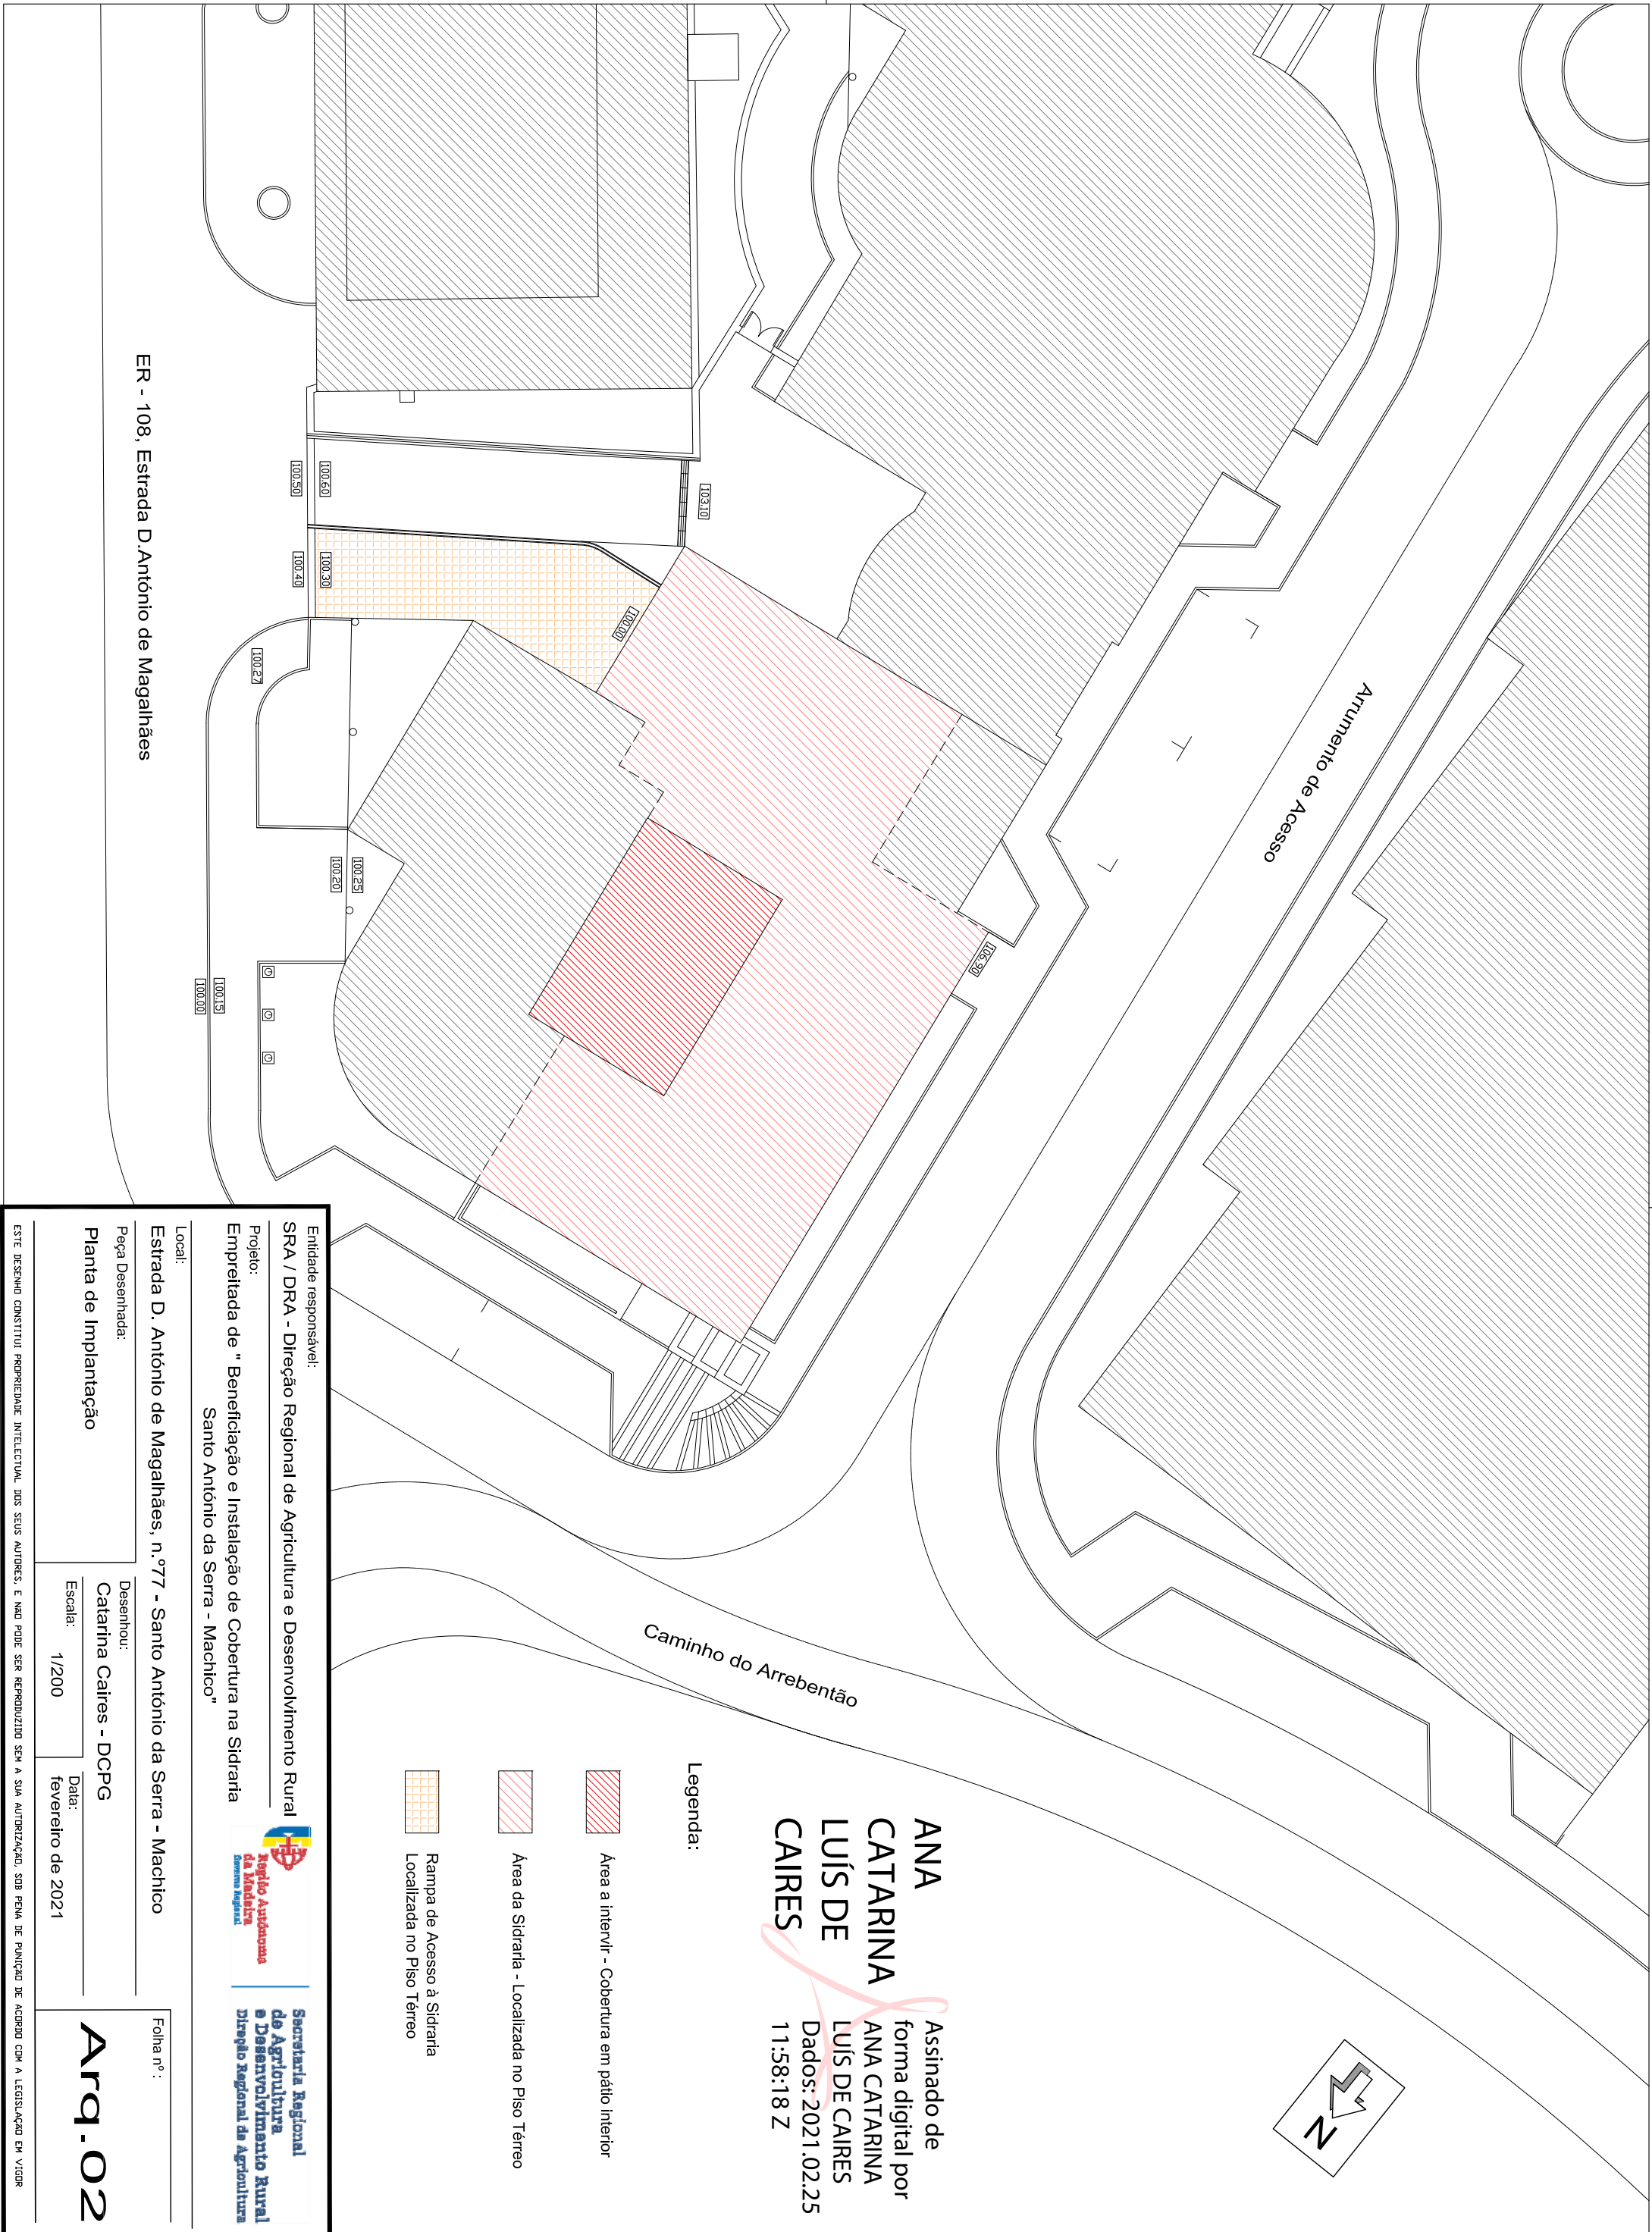

Assinado de
forma digital por
ANA CATARINA
LUÍS DE CAIRES
Dados: 2021.02.25
11:58:18 Z

Legenda:

- Área a intervir - Cobertura em pátio interior
- Área da Sideria - Localizada no Piso Térreo
- Rampa de Acesso à Sideria Localizada no Piso Térreo

Entidade responsável:	
SRA / DRA - Direção Regional de Agricultura e Desenvolvimento Rural	
Projeto:	
Empreitada de " Beneficiação e Instalação de Cobertura na Sideria Santo António da Serra - Machico"	
Local:	
Estrada D. António de Magalhães, n.º77 - Santo António da Serra - Machico	
Peça Desenhada:	
Planta de Implantação	
Desenhou:	
Catarina Caires - DCPG	
Escala:	
1/200	
Data:	
fevereiro de 2021	
Folha nº :	
Arq.02	