


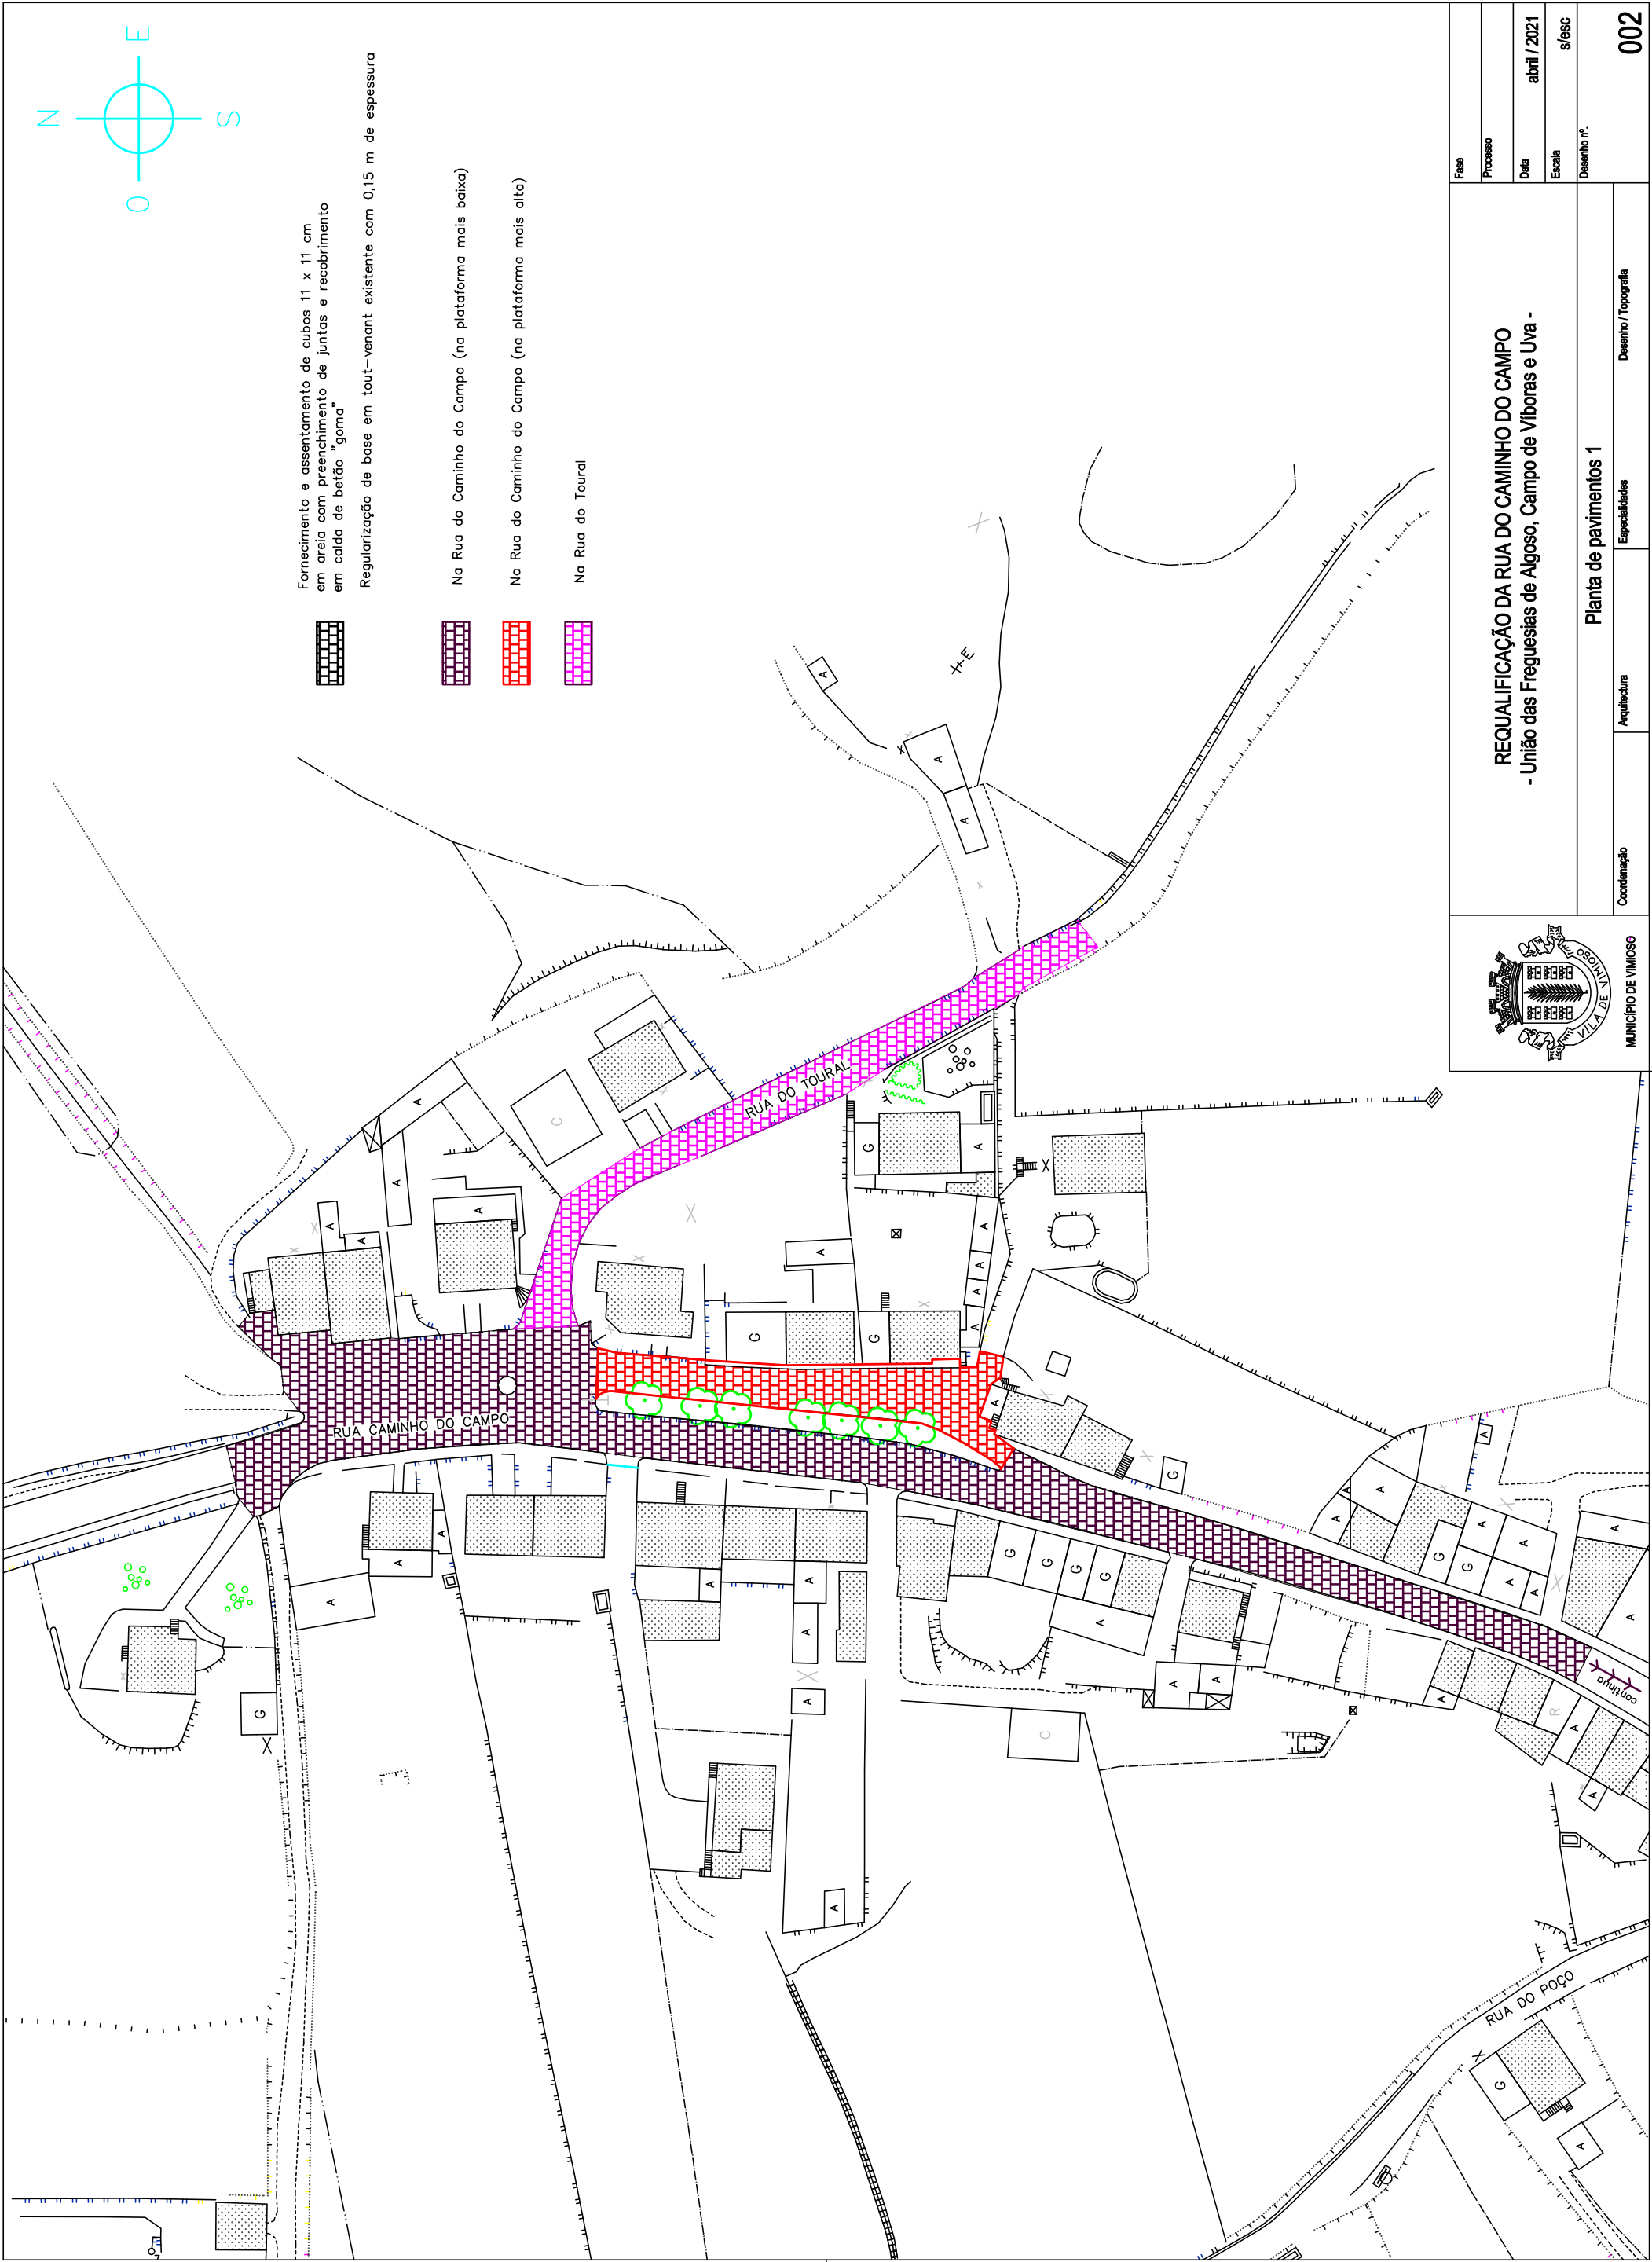

 MUNICÍPIO DE VIMOSO			REQUALIFICAÇÃO DA RUA DO CAMINHO DO CAMPO - União das Freguesias de Algoz, Campo de Vitoras e Uva -		
Coordenação		Arquitetura	Especialidades	Desenho / Topografia	
Plantas de pavimentos 1					
Fase					
Processo					
Data		abril / 2021			
Escala		s/esc			
Desenho nº.					
		002			