




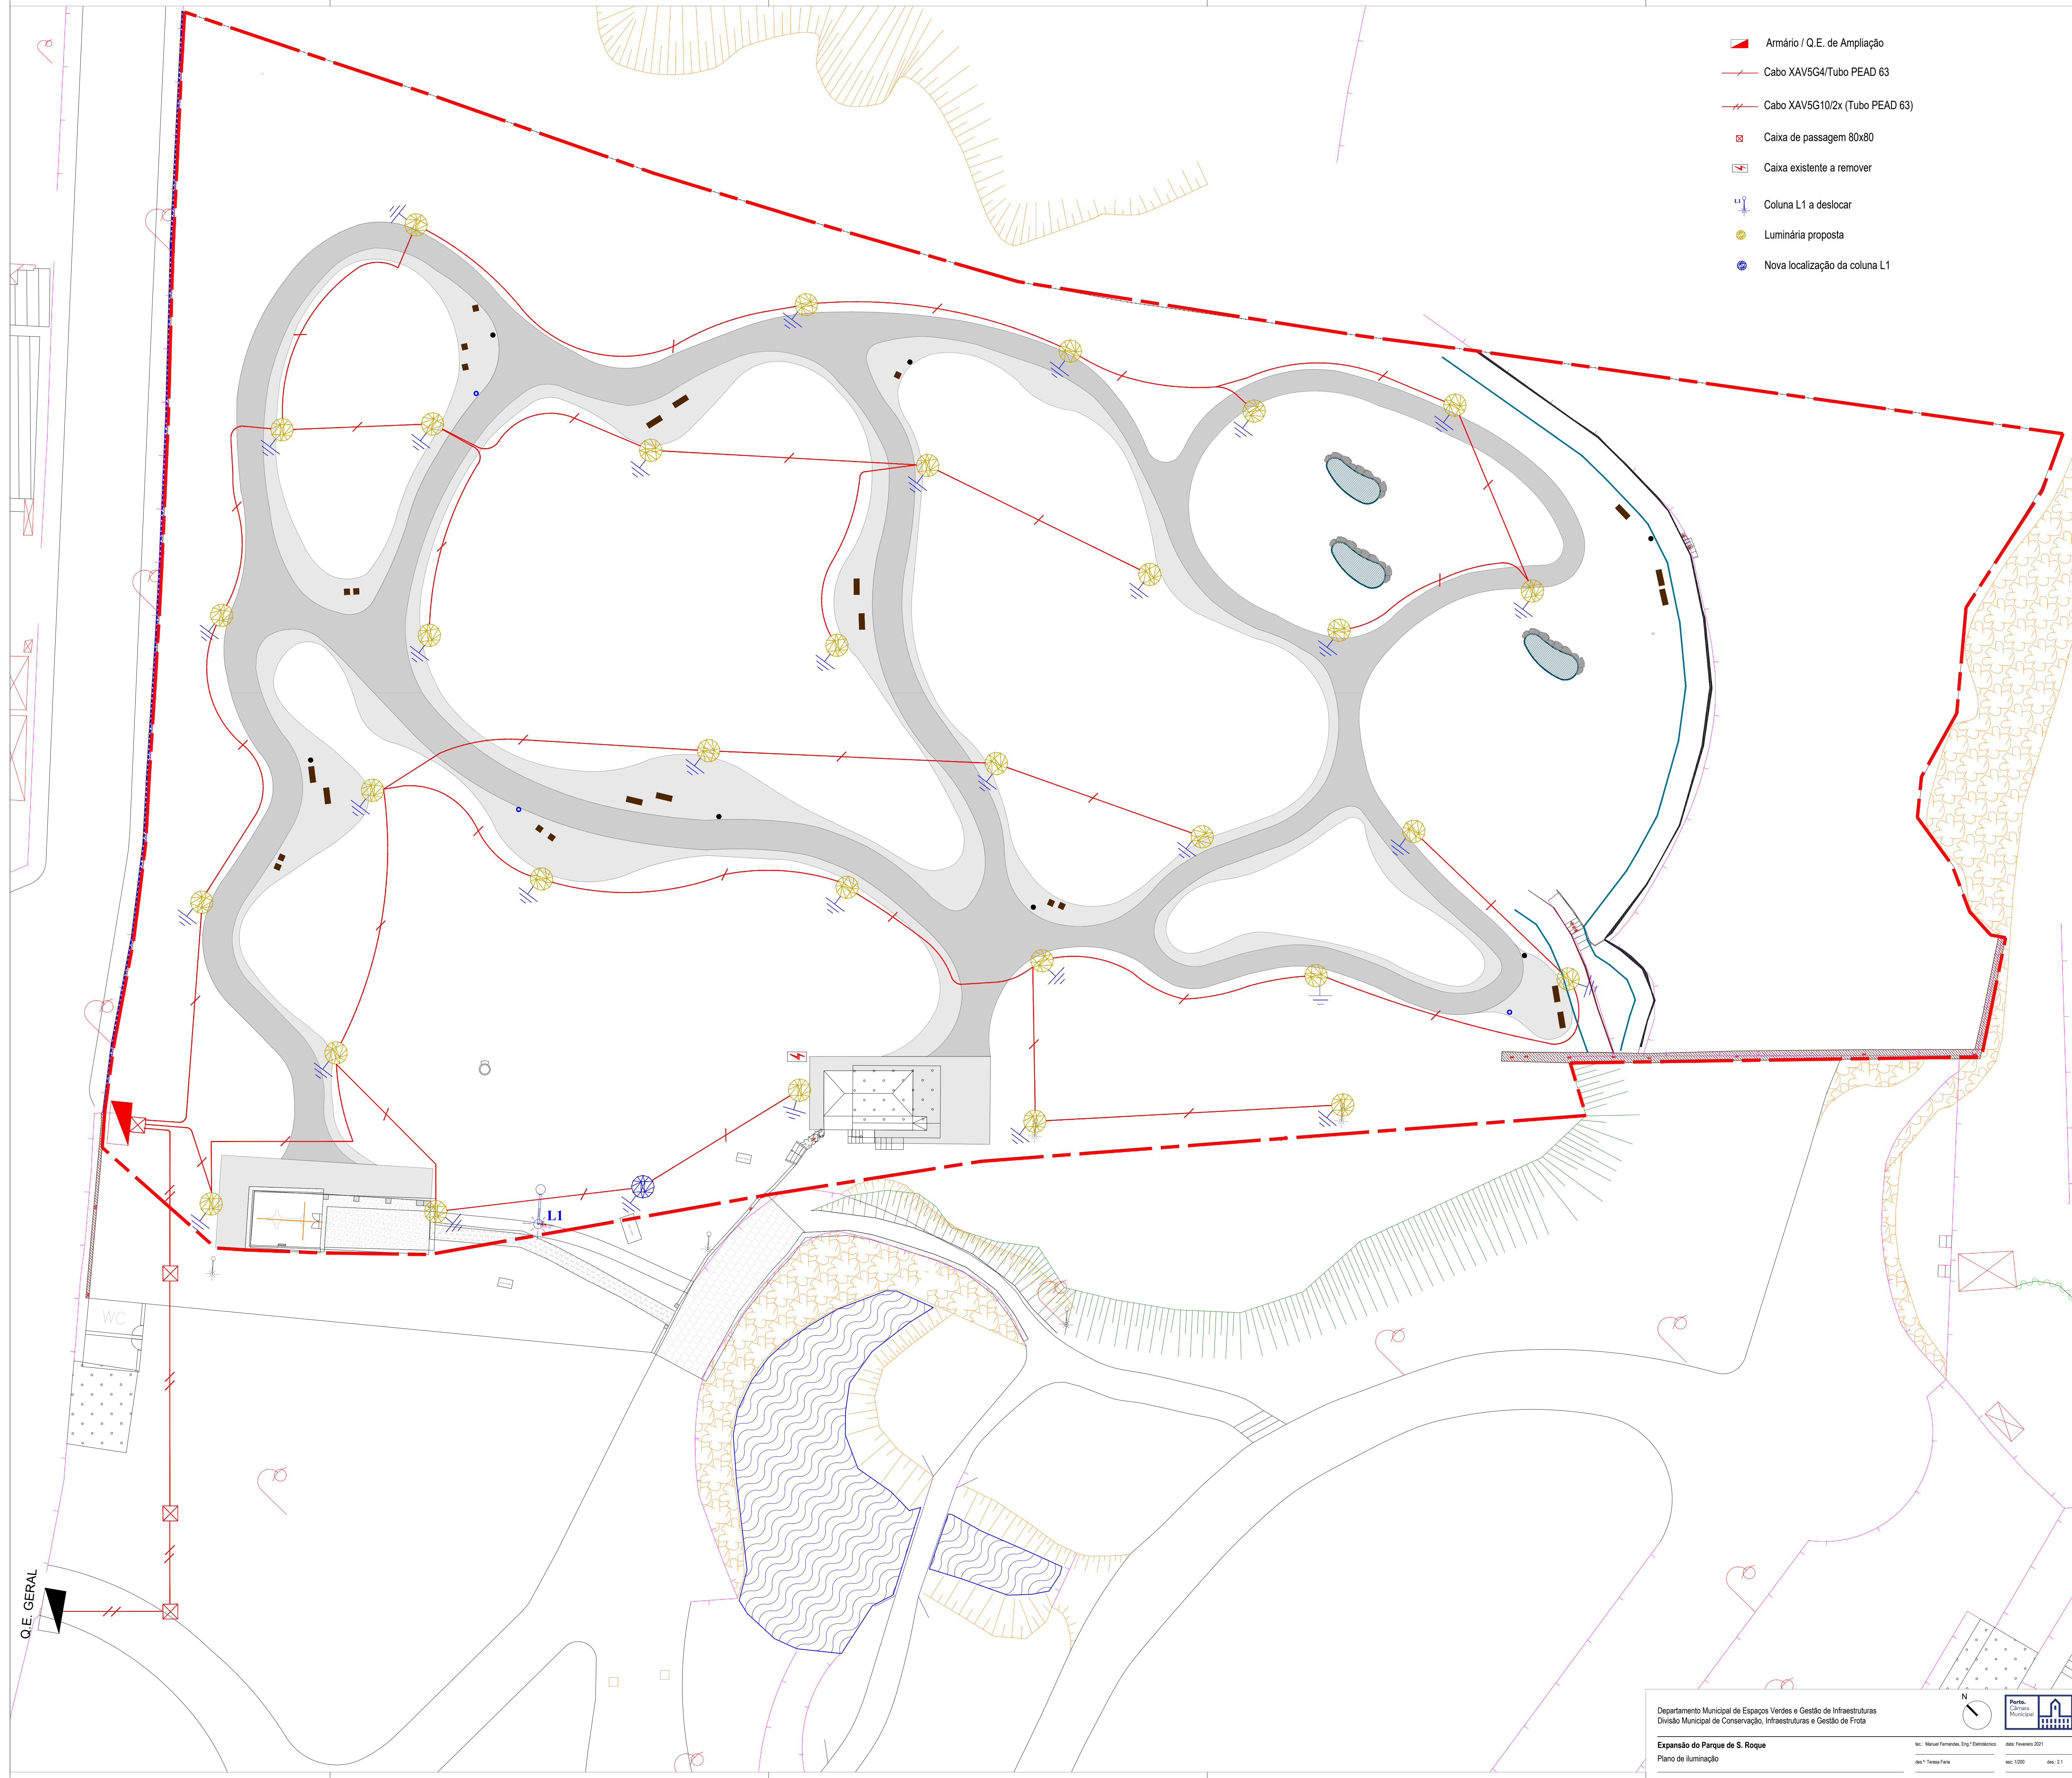


CAIXA TIPO

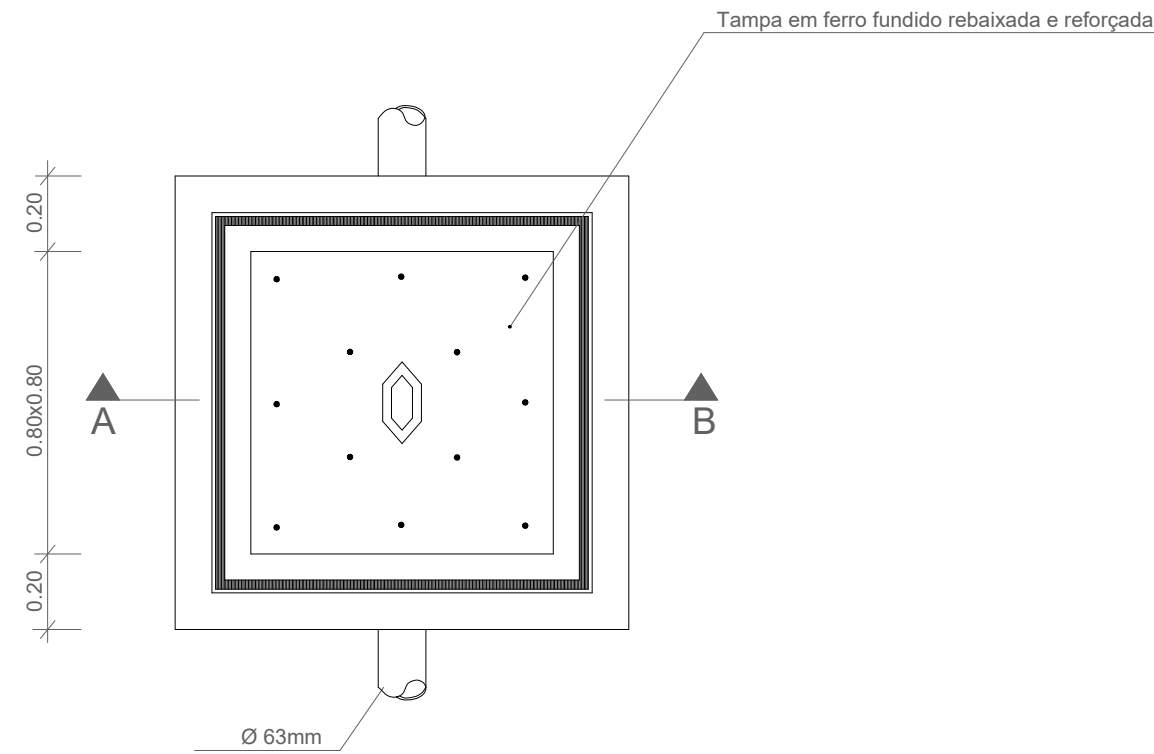

PLANTA

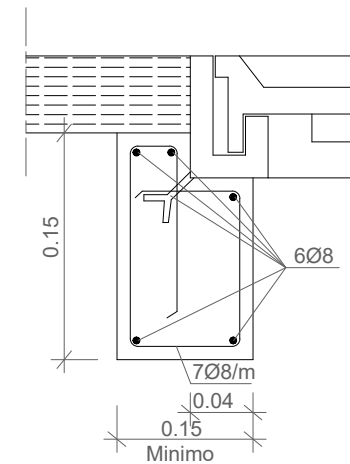

PORMENOR DO APOIO DA TAMPA

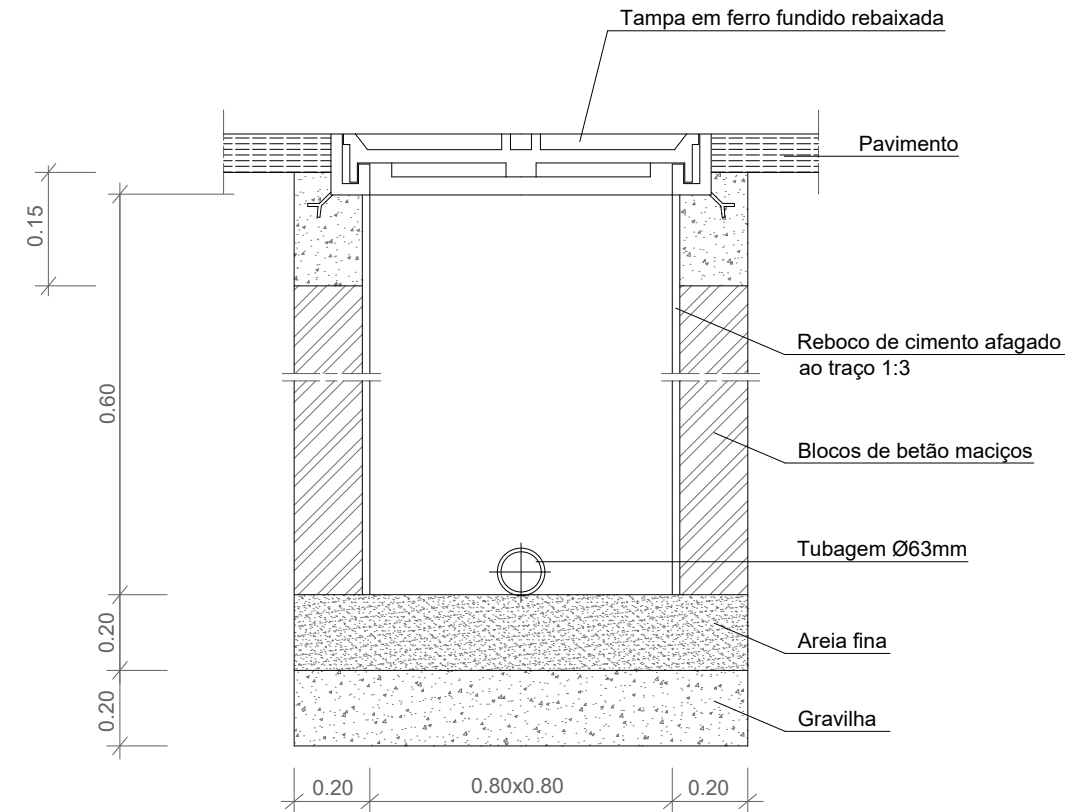

CORTE A-B


NOTA:


- Todas as tampas das caixas serão reforçadas para transito pesado (classe "D")

B20


A400NR

VALA TIPO

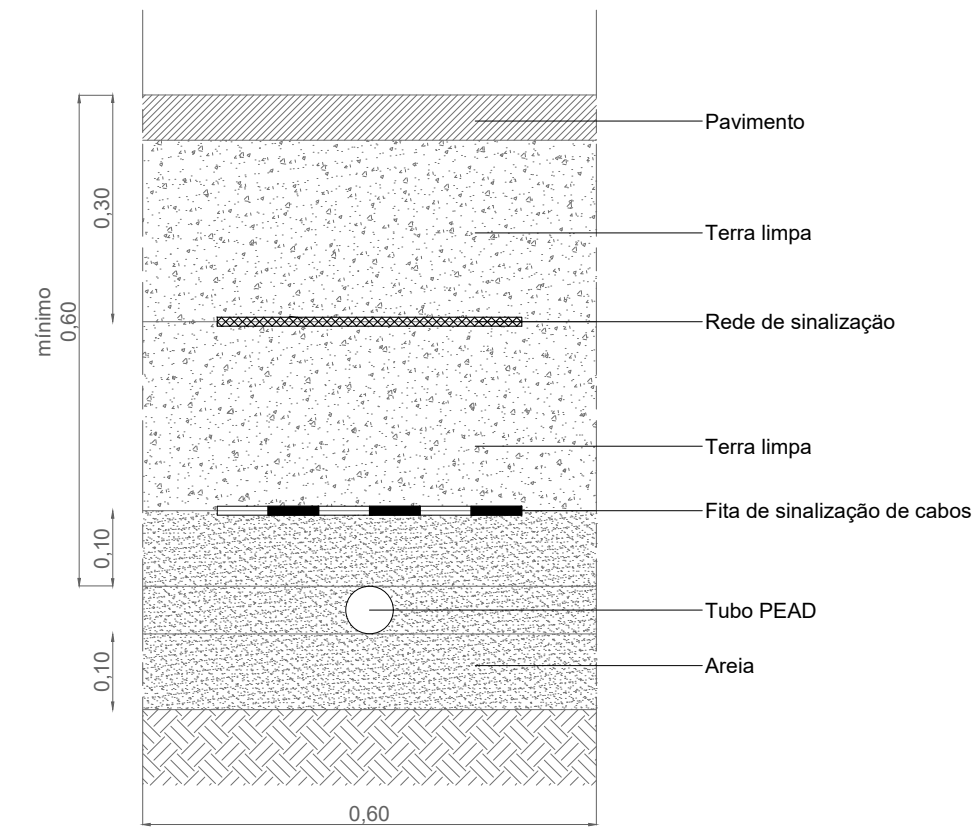

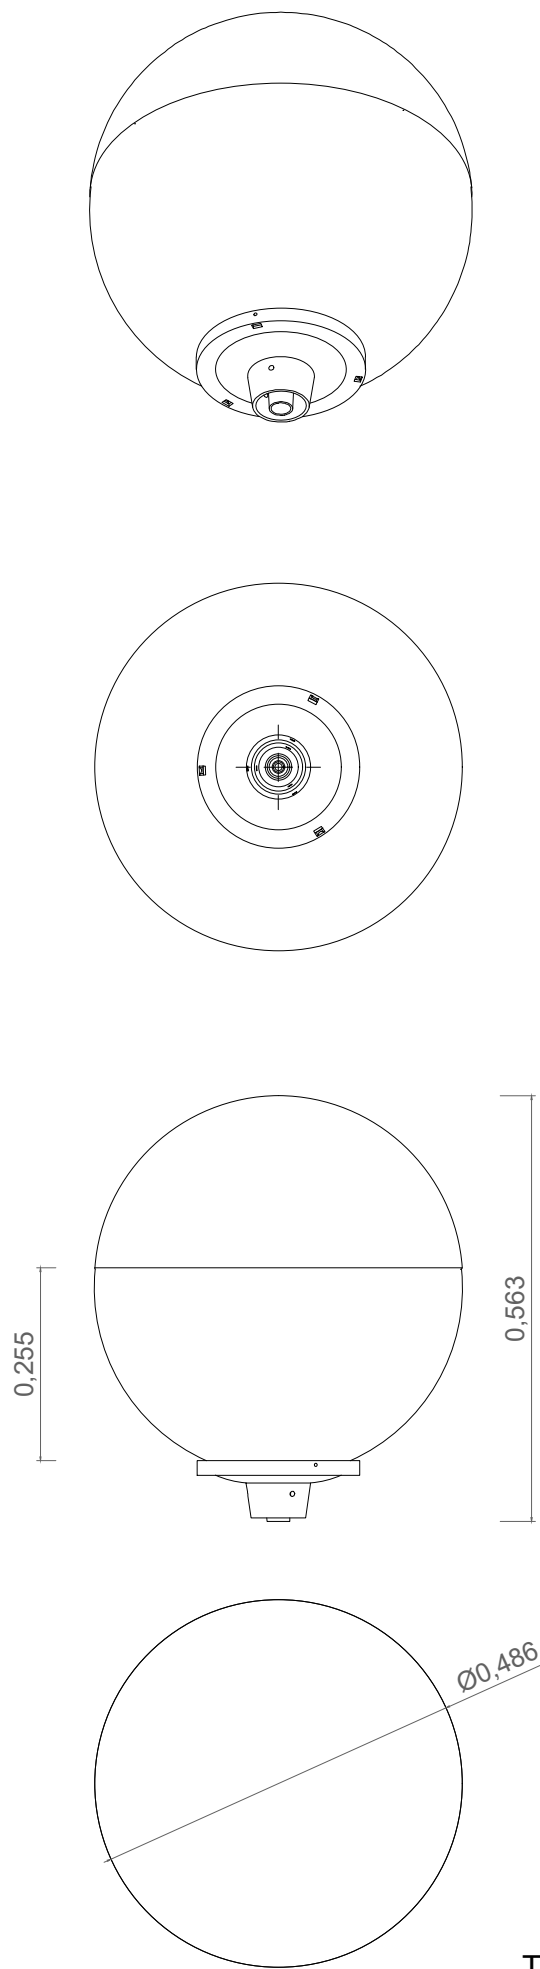


Tipo Reflux 500

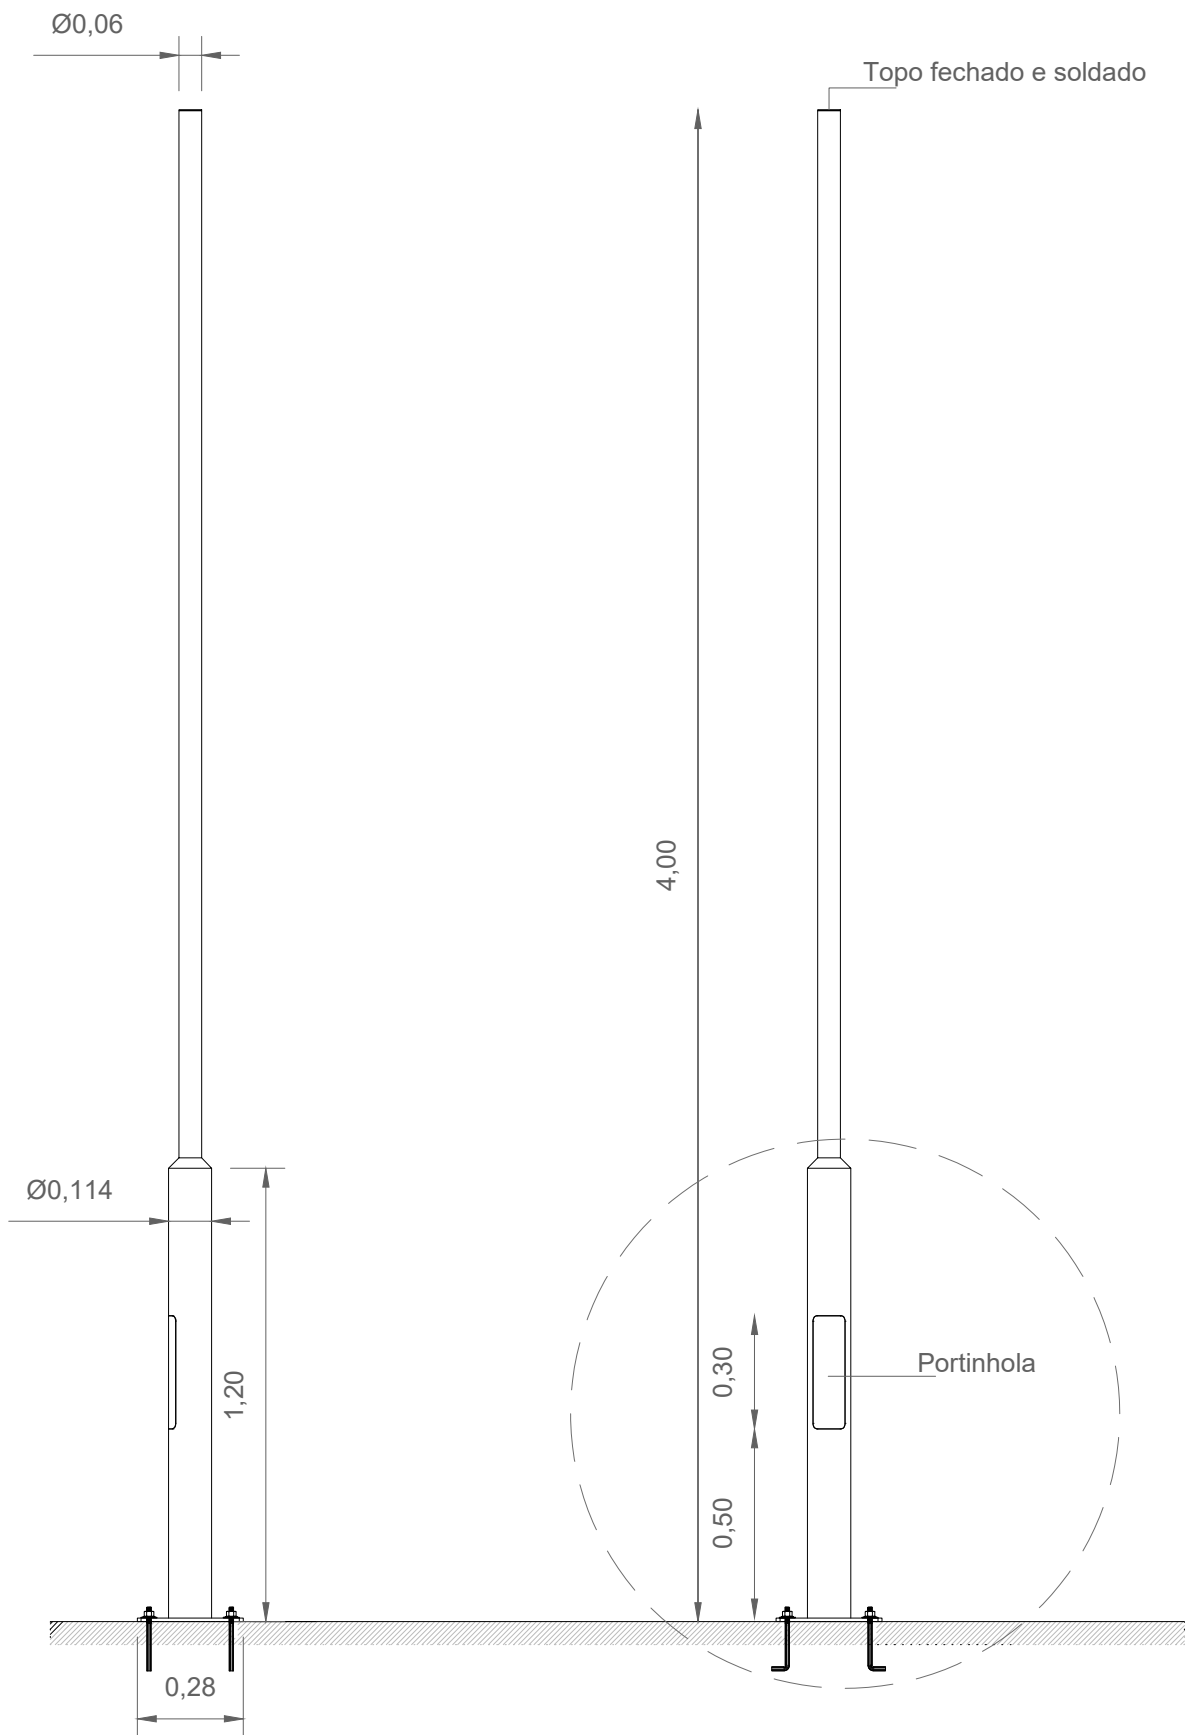

Vista lateral

Vista de frente

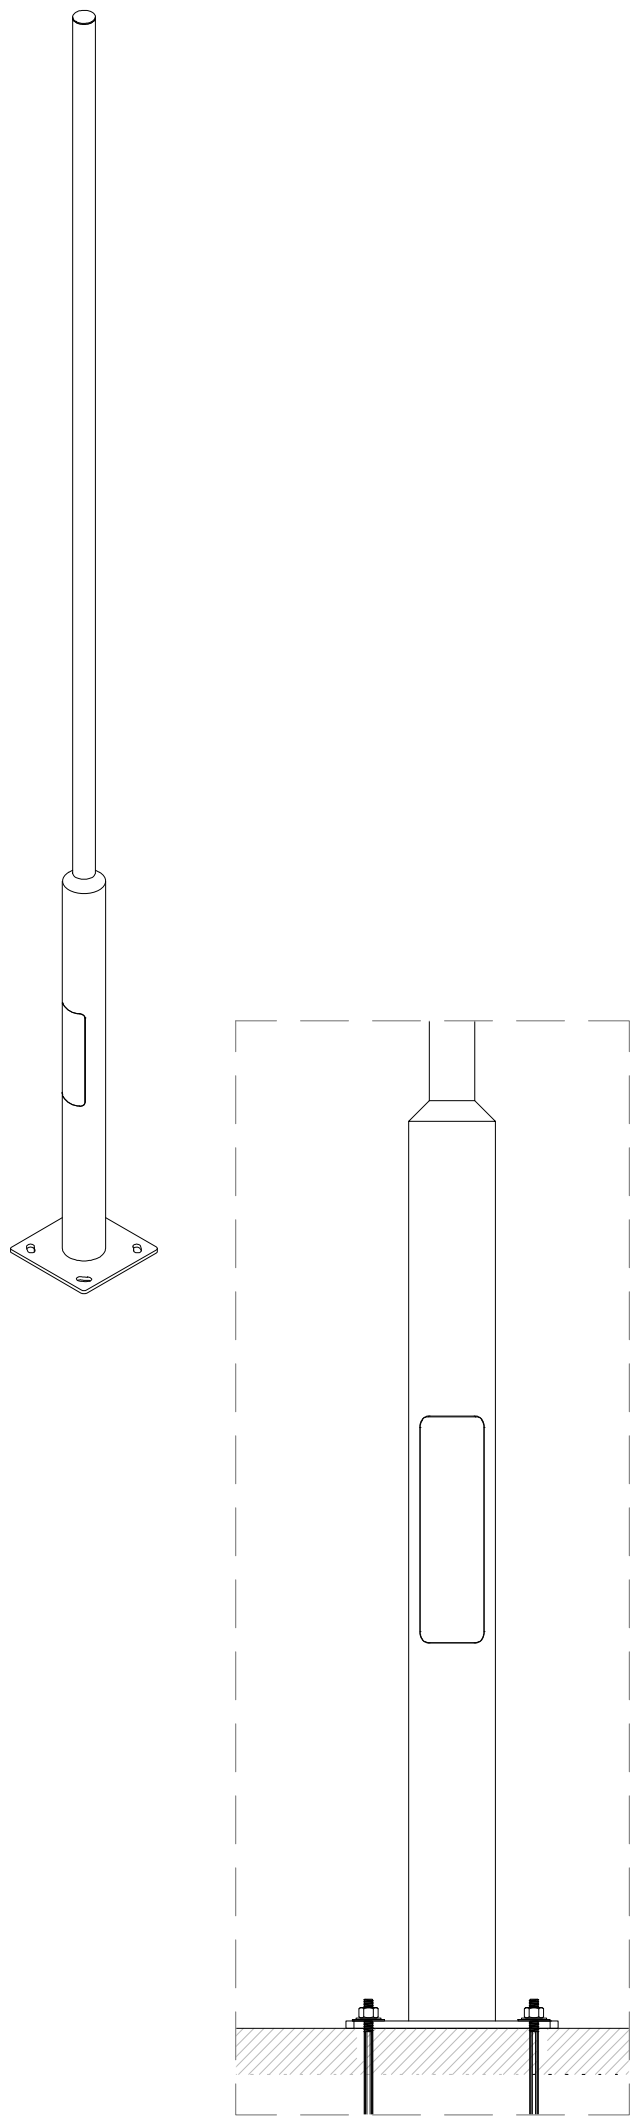

Departamento Municipal de Espaços Verdes e Gestão de Infraestruturas
Divisão Municipal de Conservação, Infraestruturas e Gestão de Frota


Expansão do Parque de S. Roque
Pormenores - iluminação

tec.: Manuel Fernandes, Eng.º Eletrotécnico
des.ª: Teresa Faria




data: Fevereiro 2021
esc: 1/20 / 1/10 des.: 2.3

Q.E. Geral existente

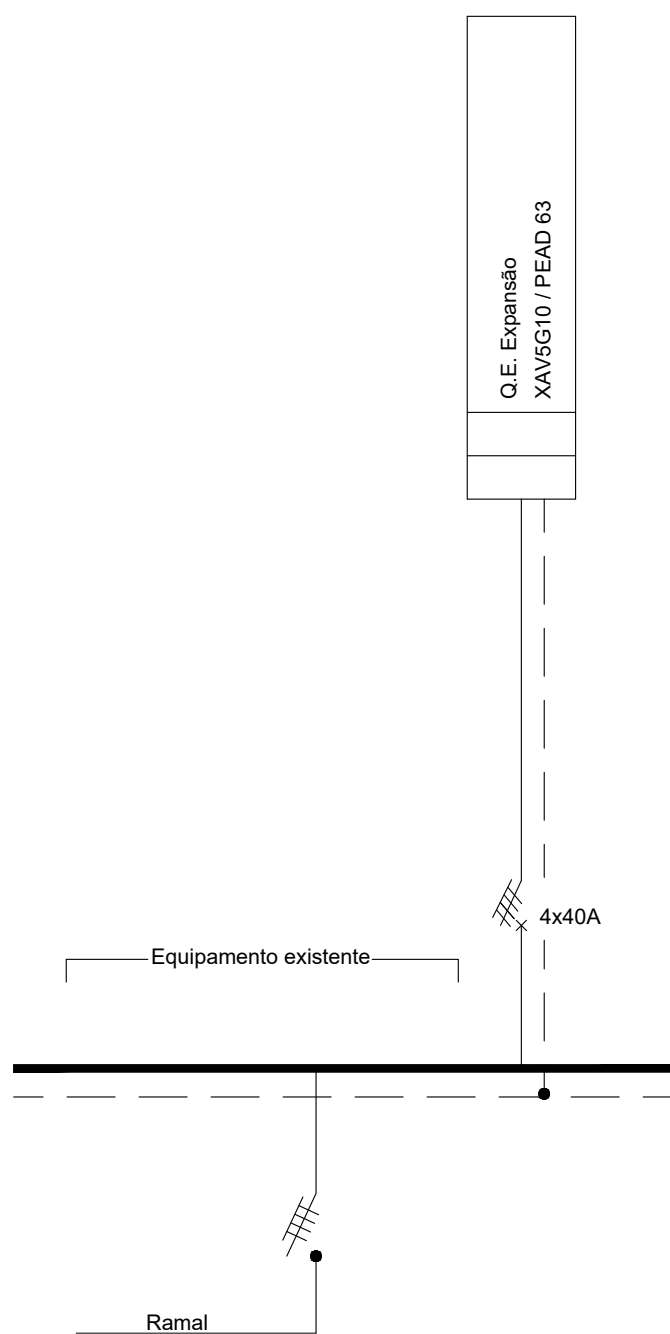

Q.E. de Ampliação

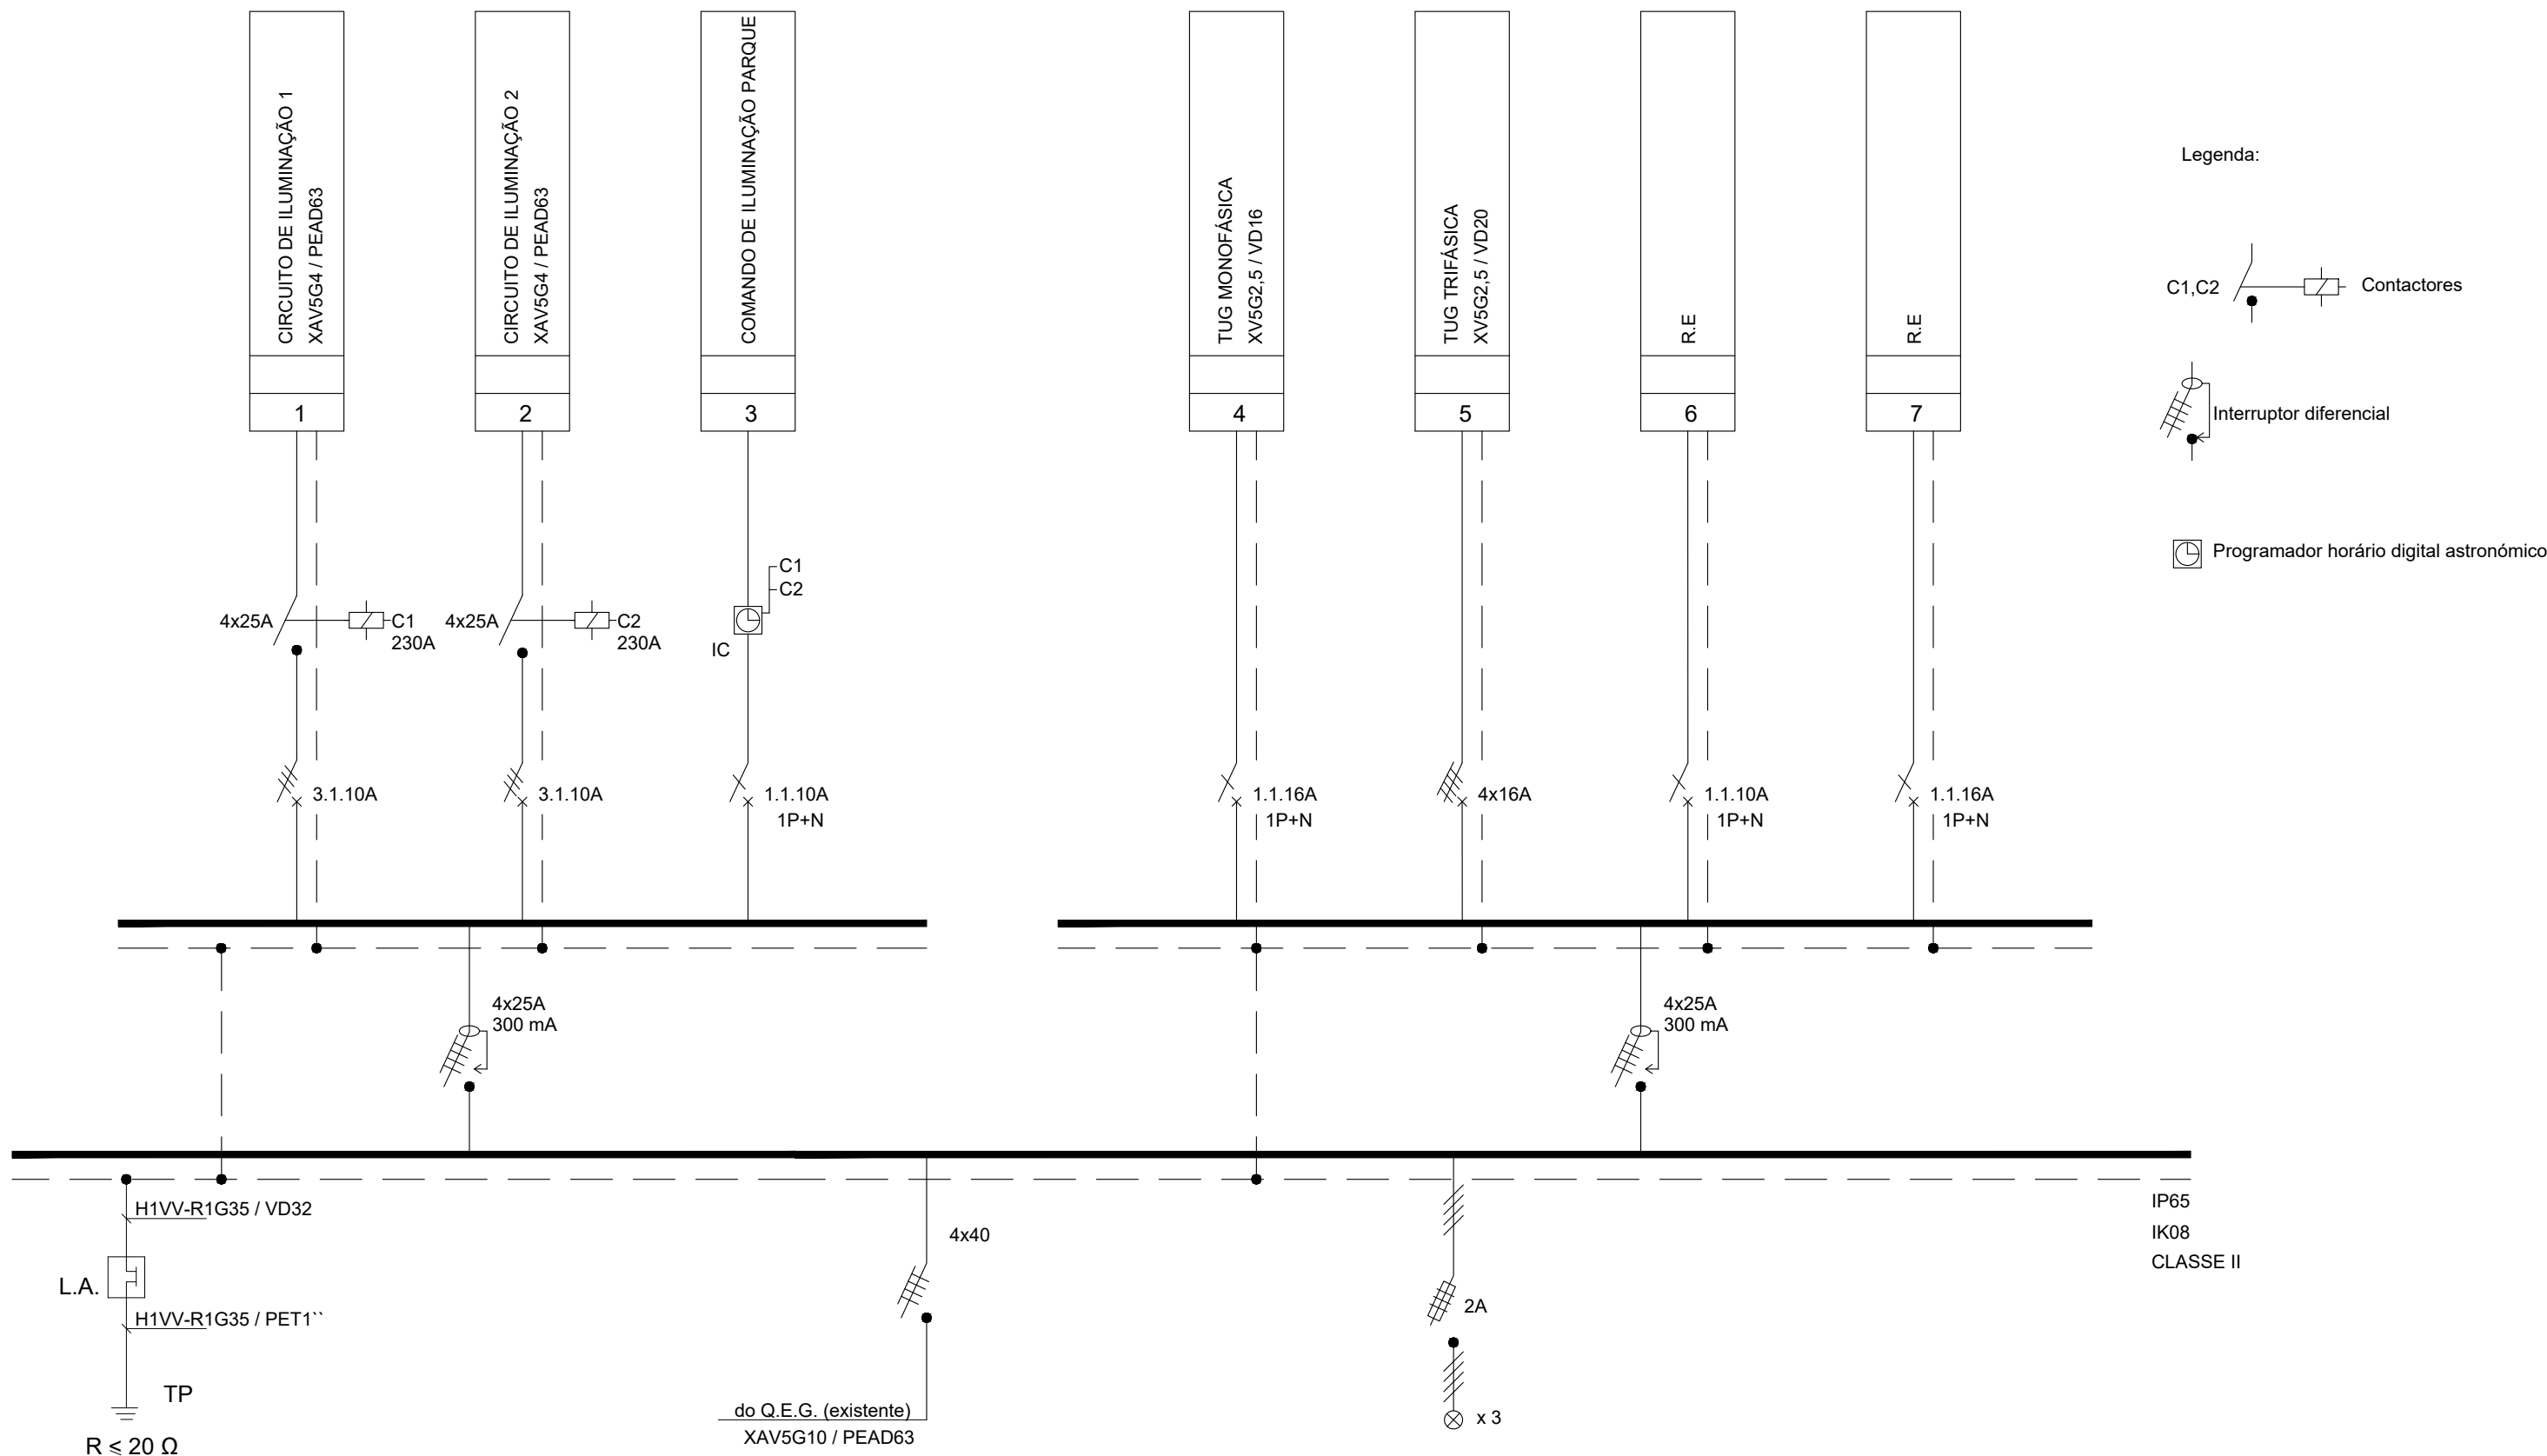

Departamento Municipal de Espaços Verdes e Gestão de Infraestruturas
Divisão Municipal de Conservação, Infraestruturas e Gestão de Frota



Expansão do Parque de S. Roque

Quadros Elétricos

tec.: Manuel Fernandes, Eng.º Eletrotécnico

des.ª: Teresa Faria

data: Fevereiro 2021

esc: des.: 2.4