



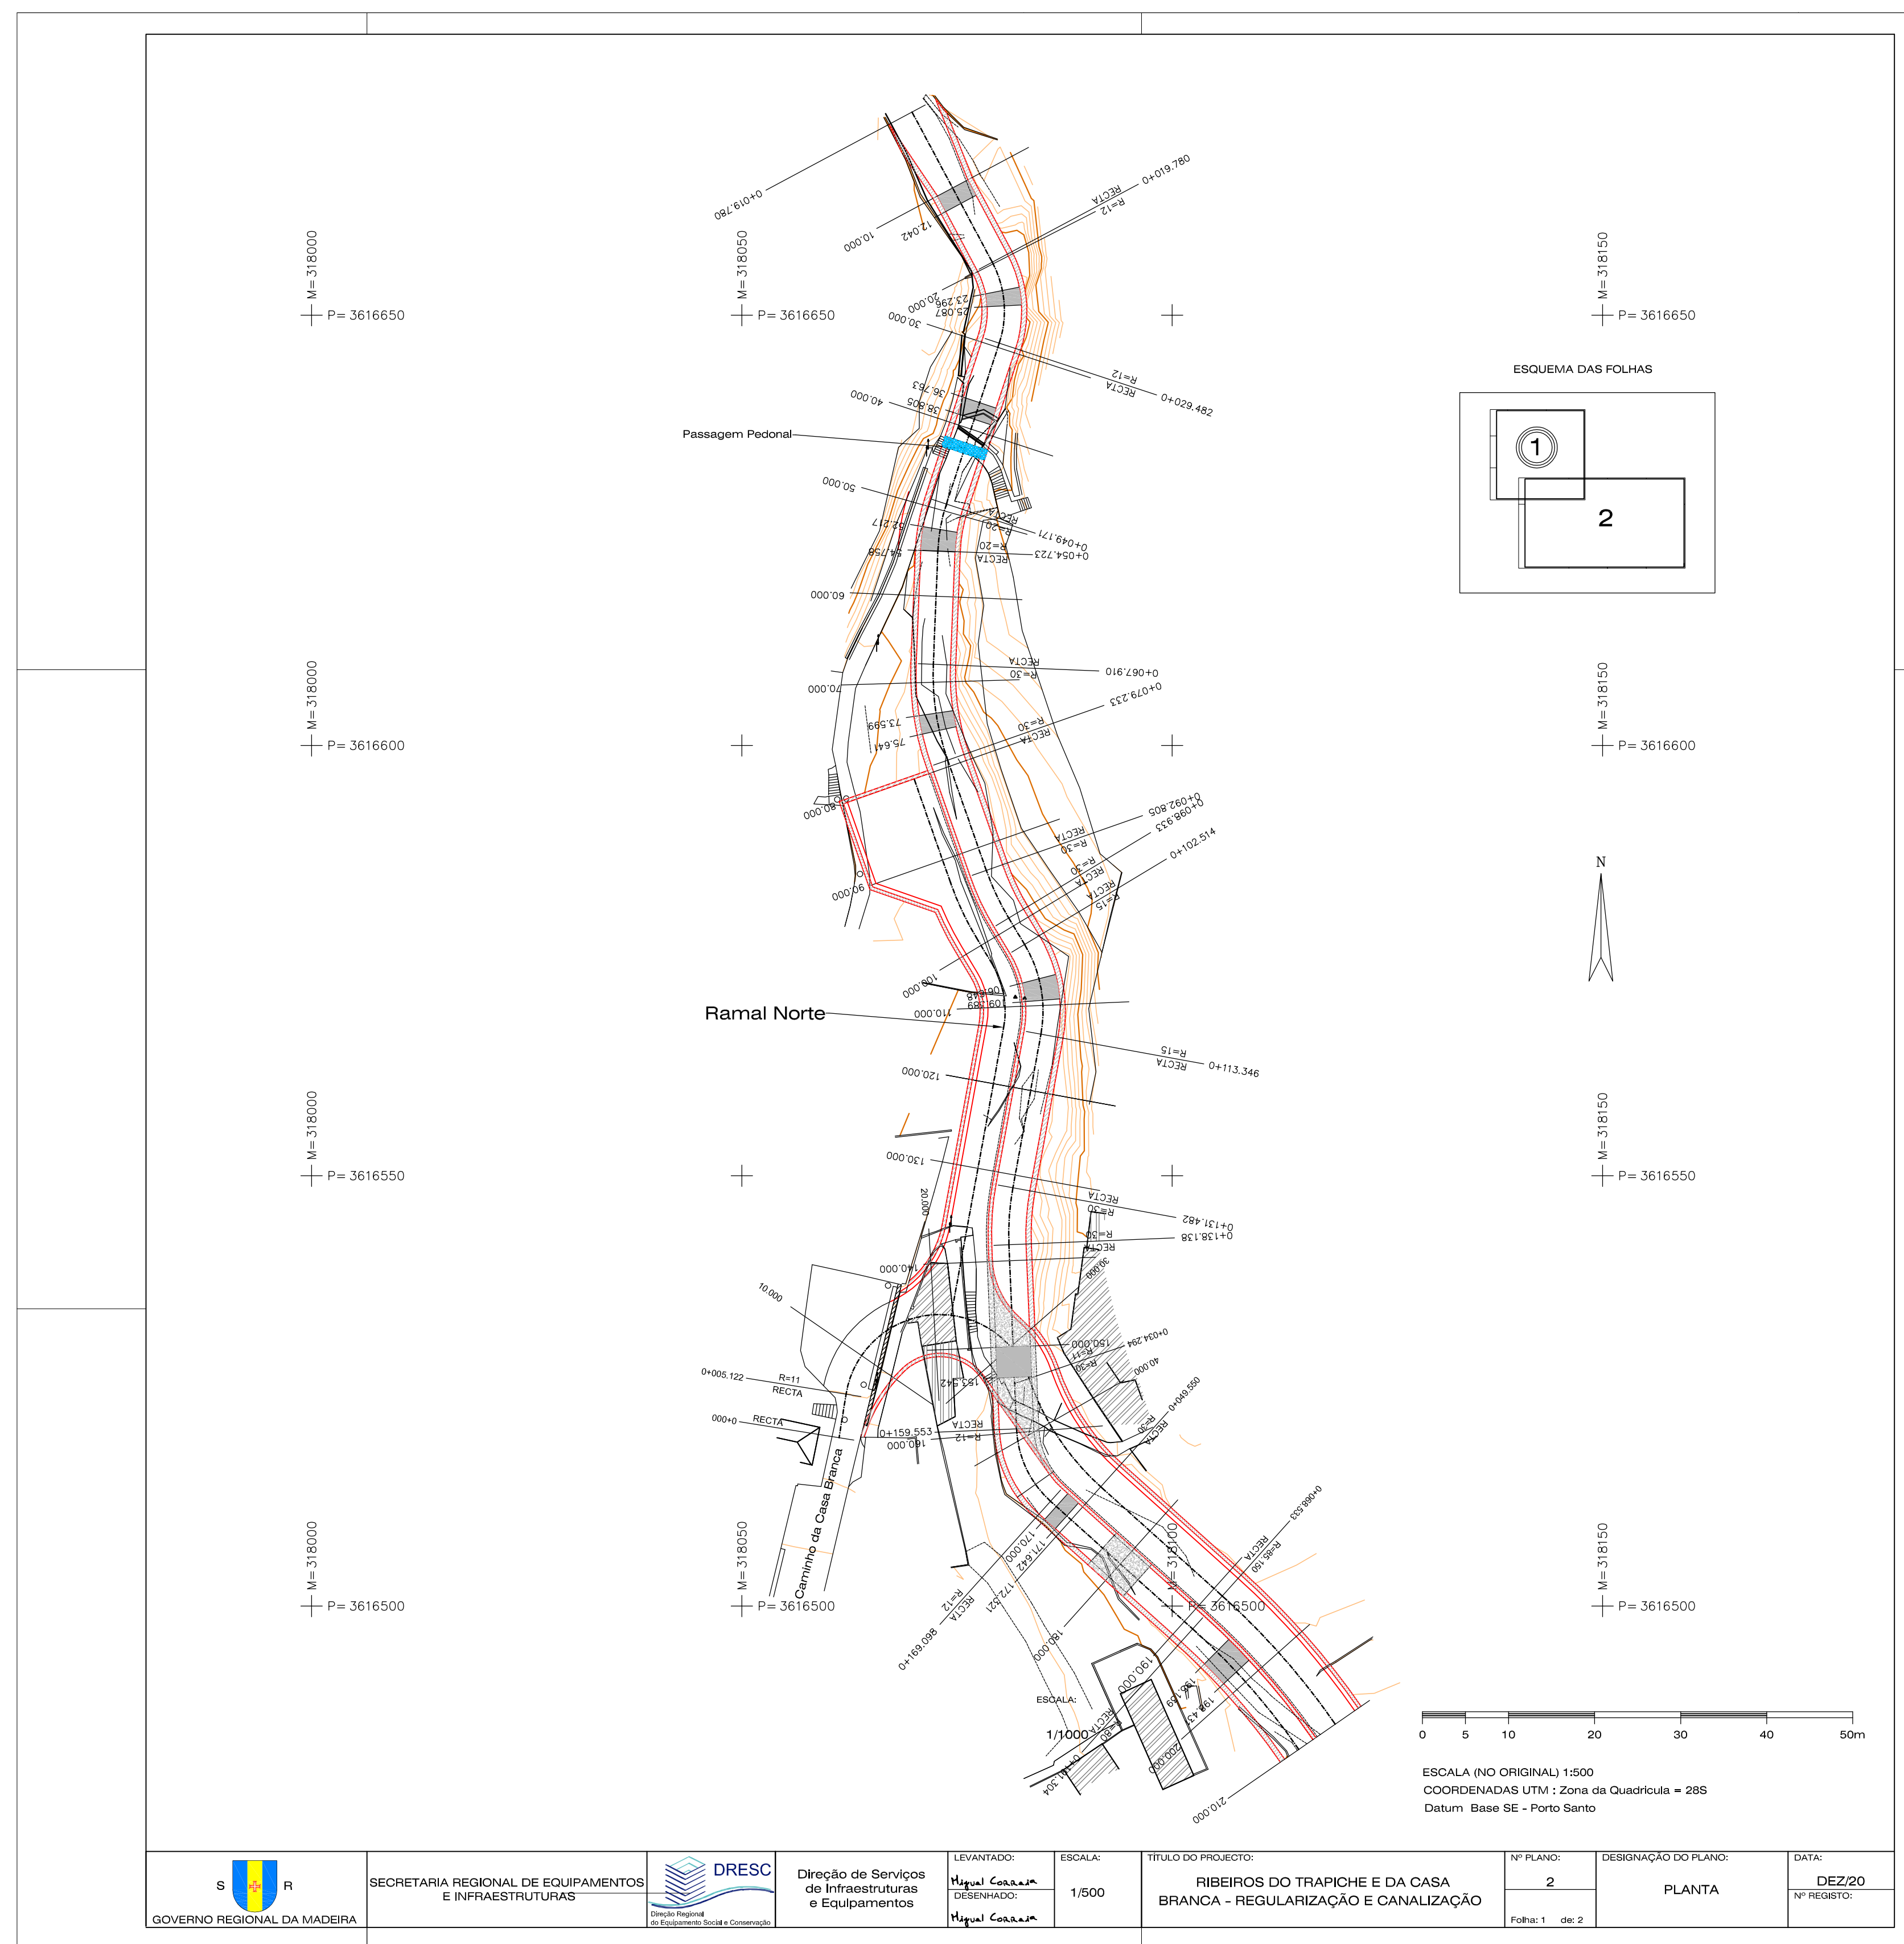

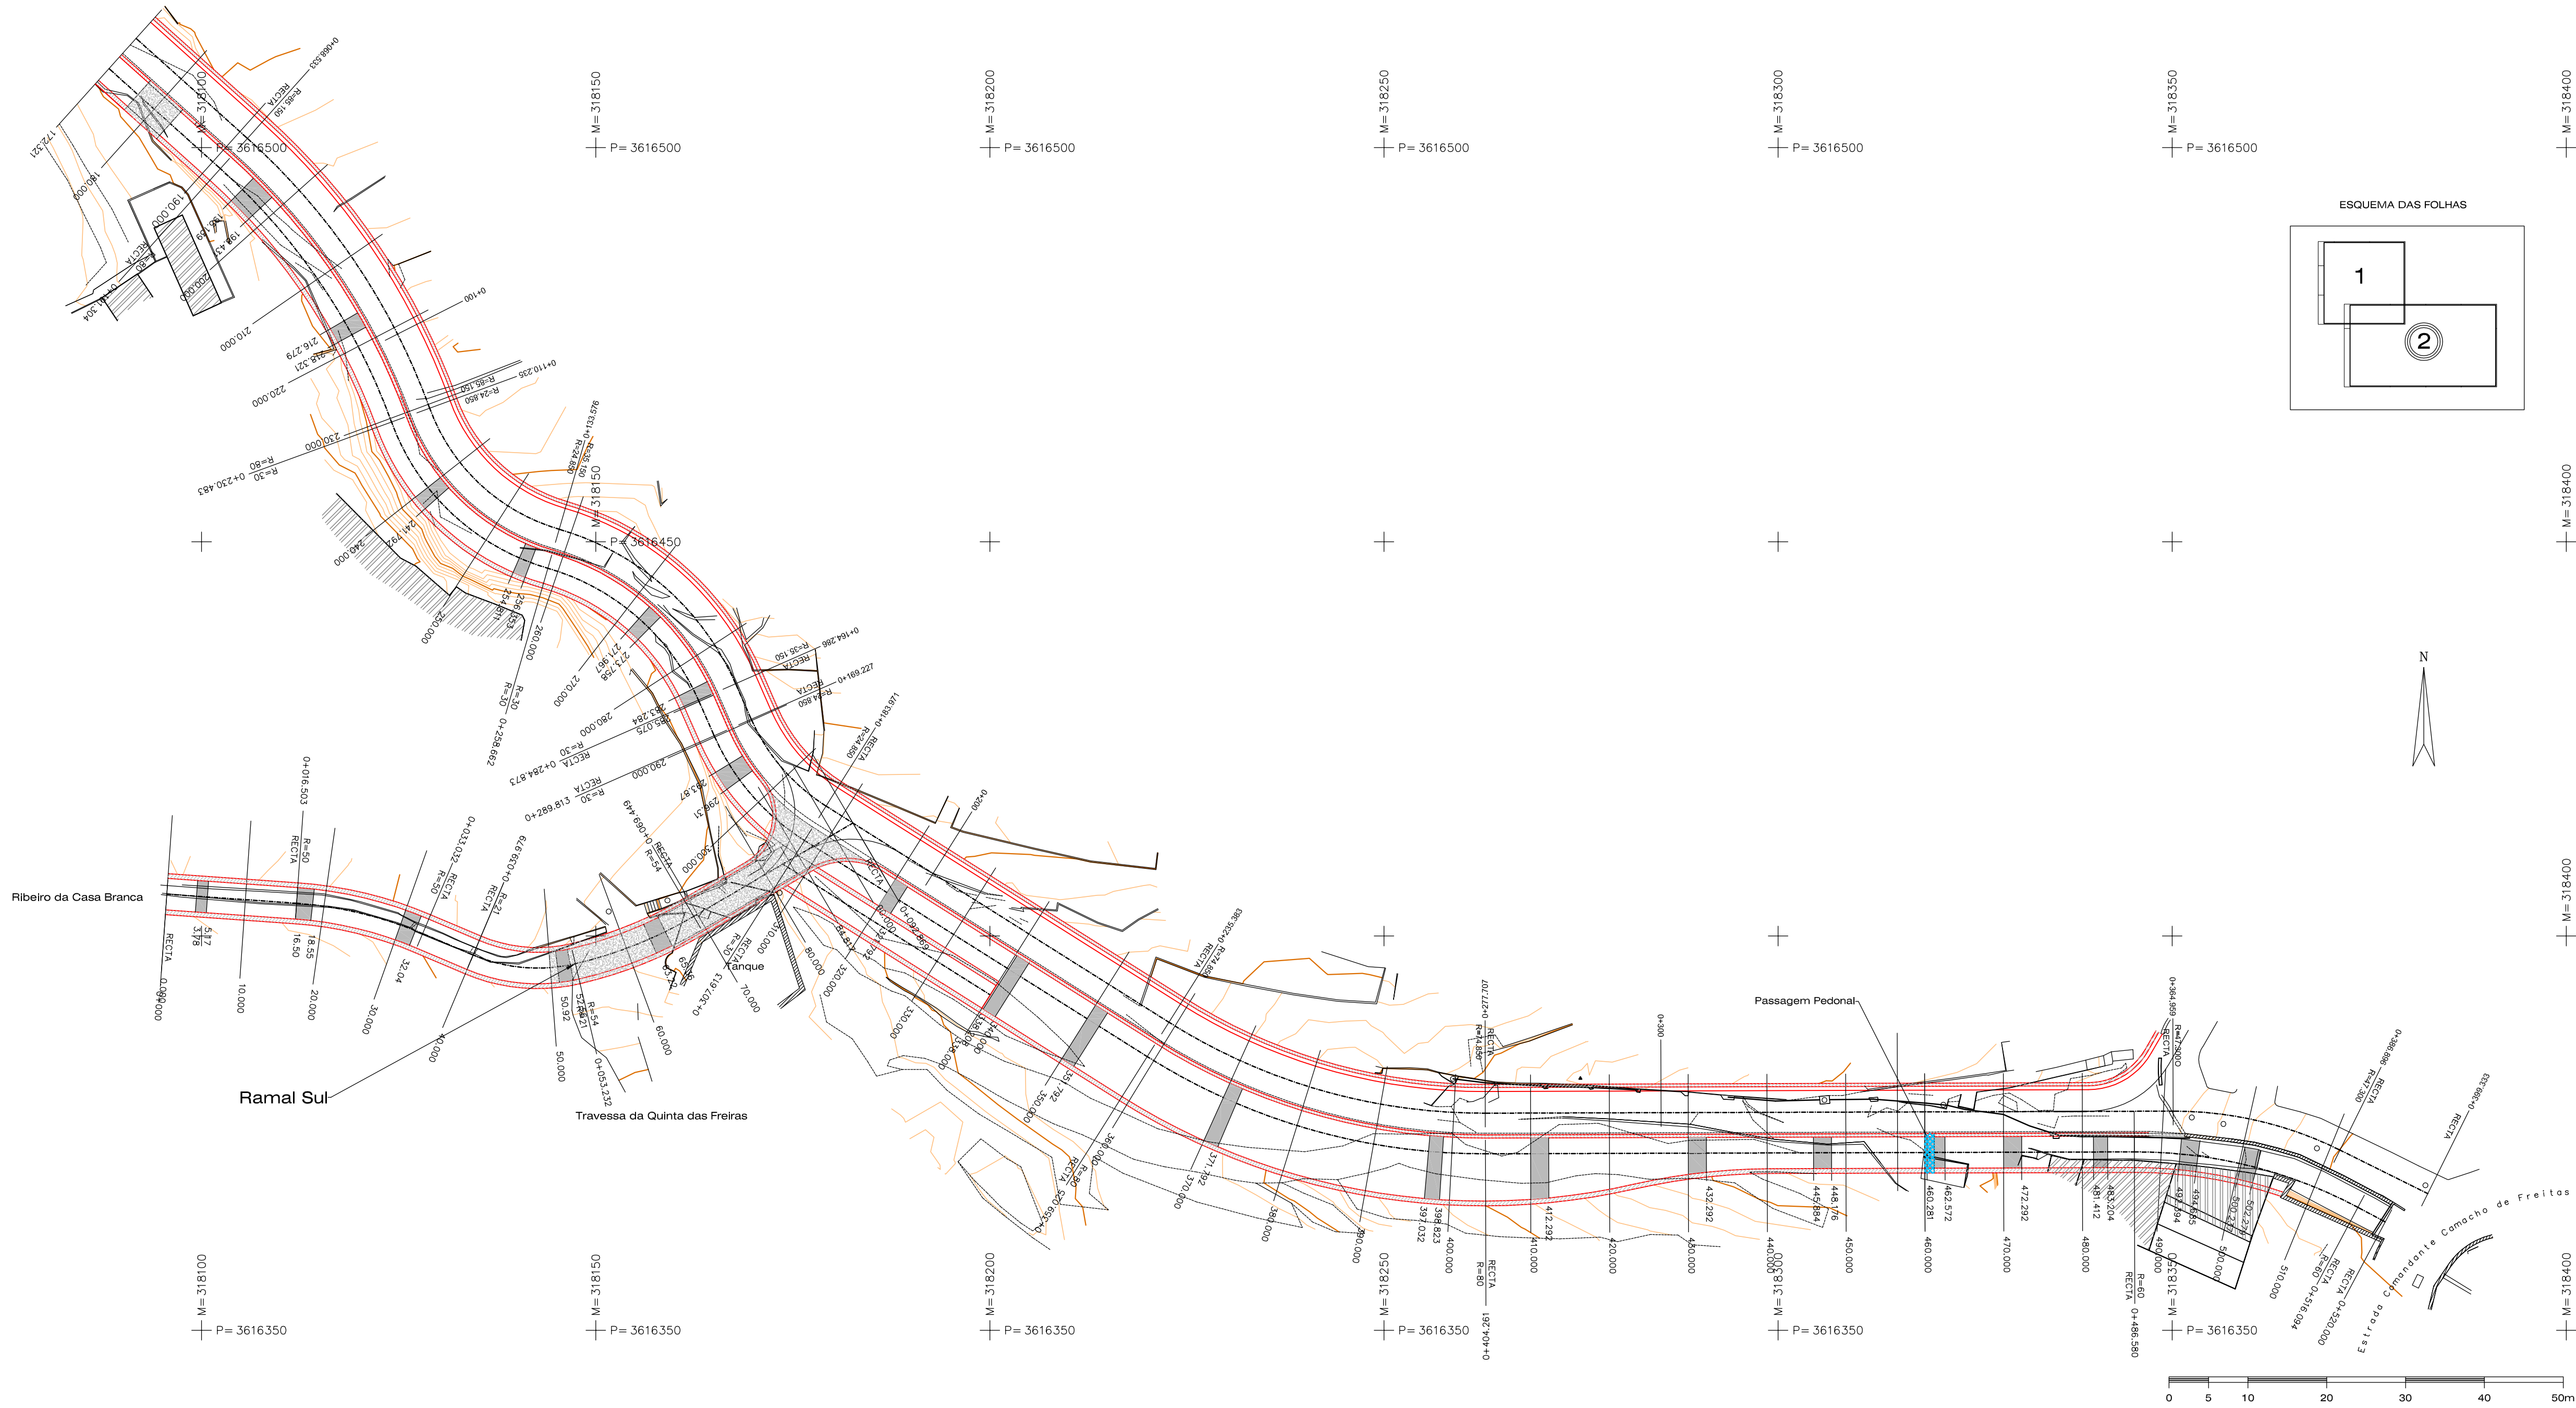

ESCALA (NO ORIGINAL) 1:500
COORDENADAS UTM : Zona da Quadricula = 28S
Datum Base SE - Porto Santo

 GOVERNO REGIONAL DA MADEIRA	SECRETARIA REGIONAL DE EQUIPAMENTOS E INFRAESTRUTURAS	 Direção de Serviços de Infraestruturas e Equipamentos	LEVANTADOR: <i>Ngilal Cordeiro</i> RESENHAÇÃO: <i>Ngilal Cordeiro</i>	ESCALA: 1/500	TÍTULO DO PROJECTO: RIBEIROS DO TRAPICHE E DA CASA BRANCA - REGULARIZAÇÃO E CANALIZAÇÃO	Nº PLANO: 2	DESIGNAÇÃO DO PLANO: PLANTA	DATA: DEZ/20 Nº REGISTO:
						Folha: 2 de 2		