




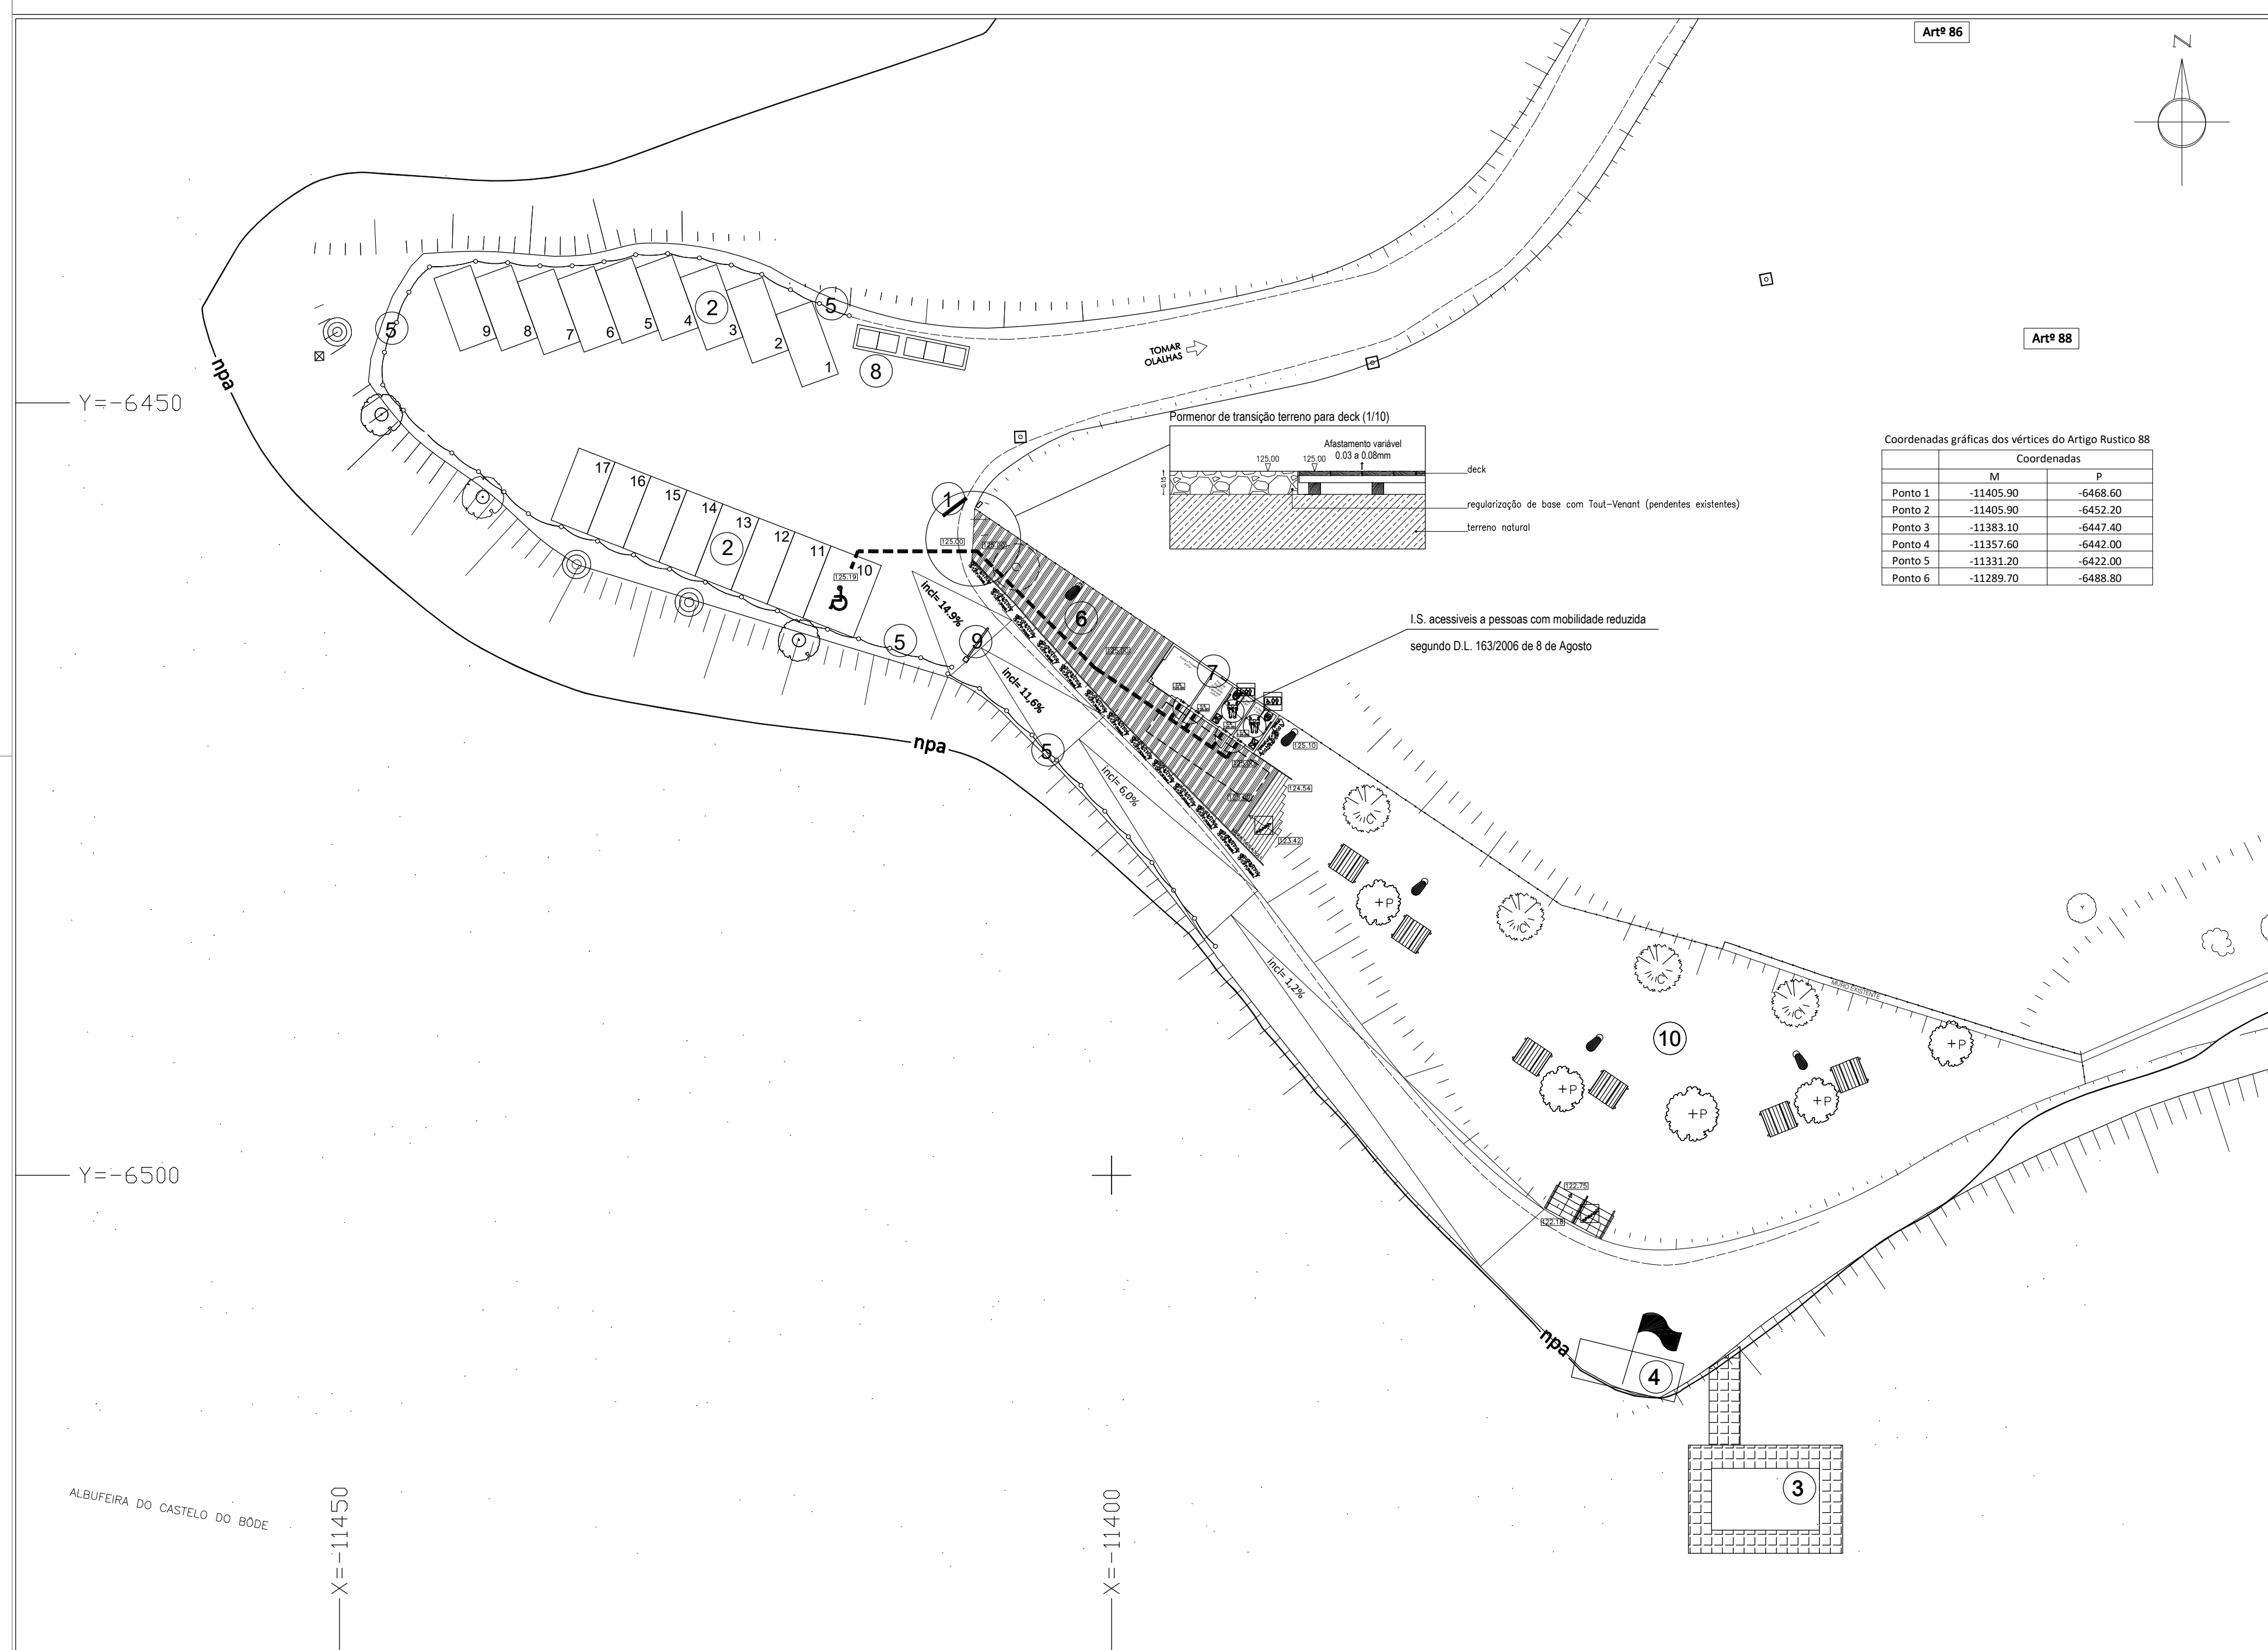


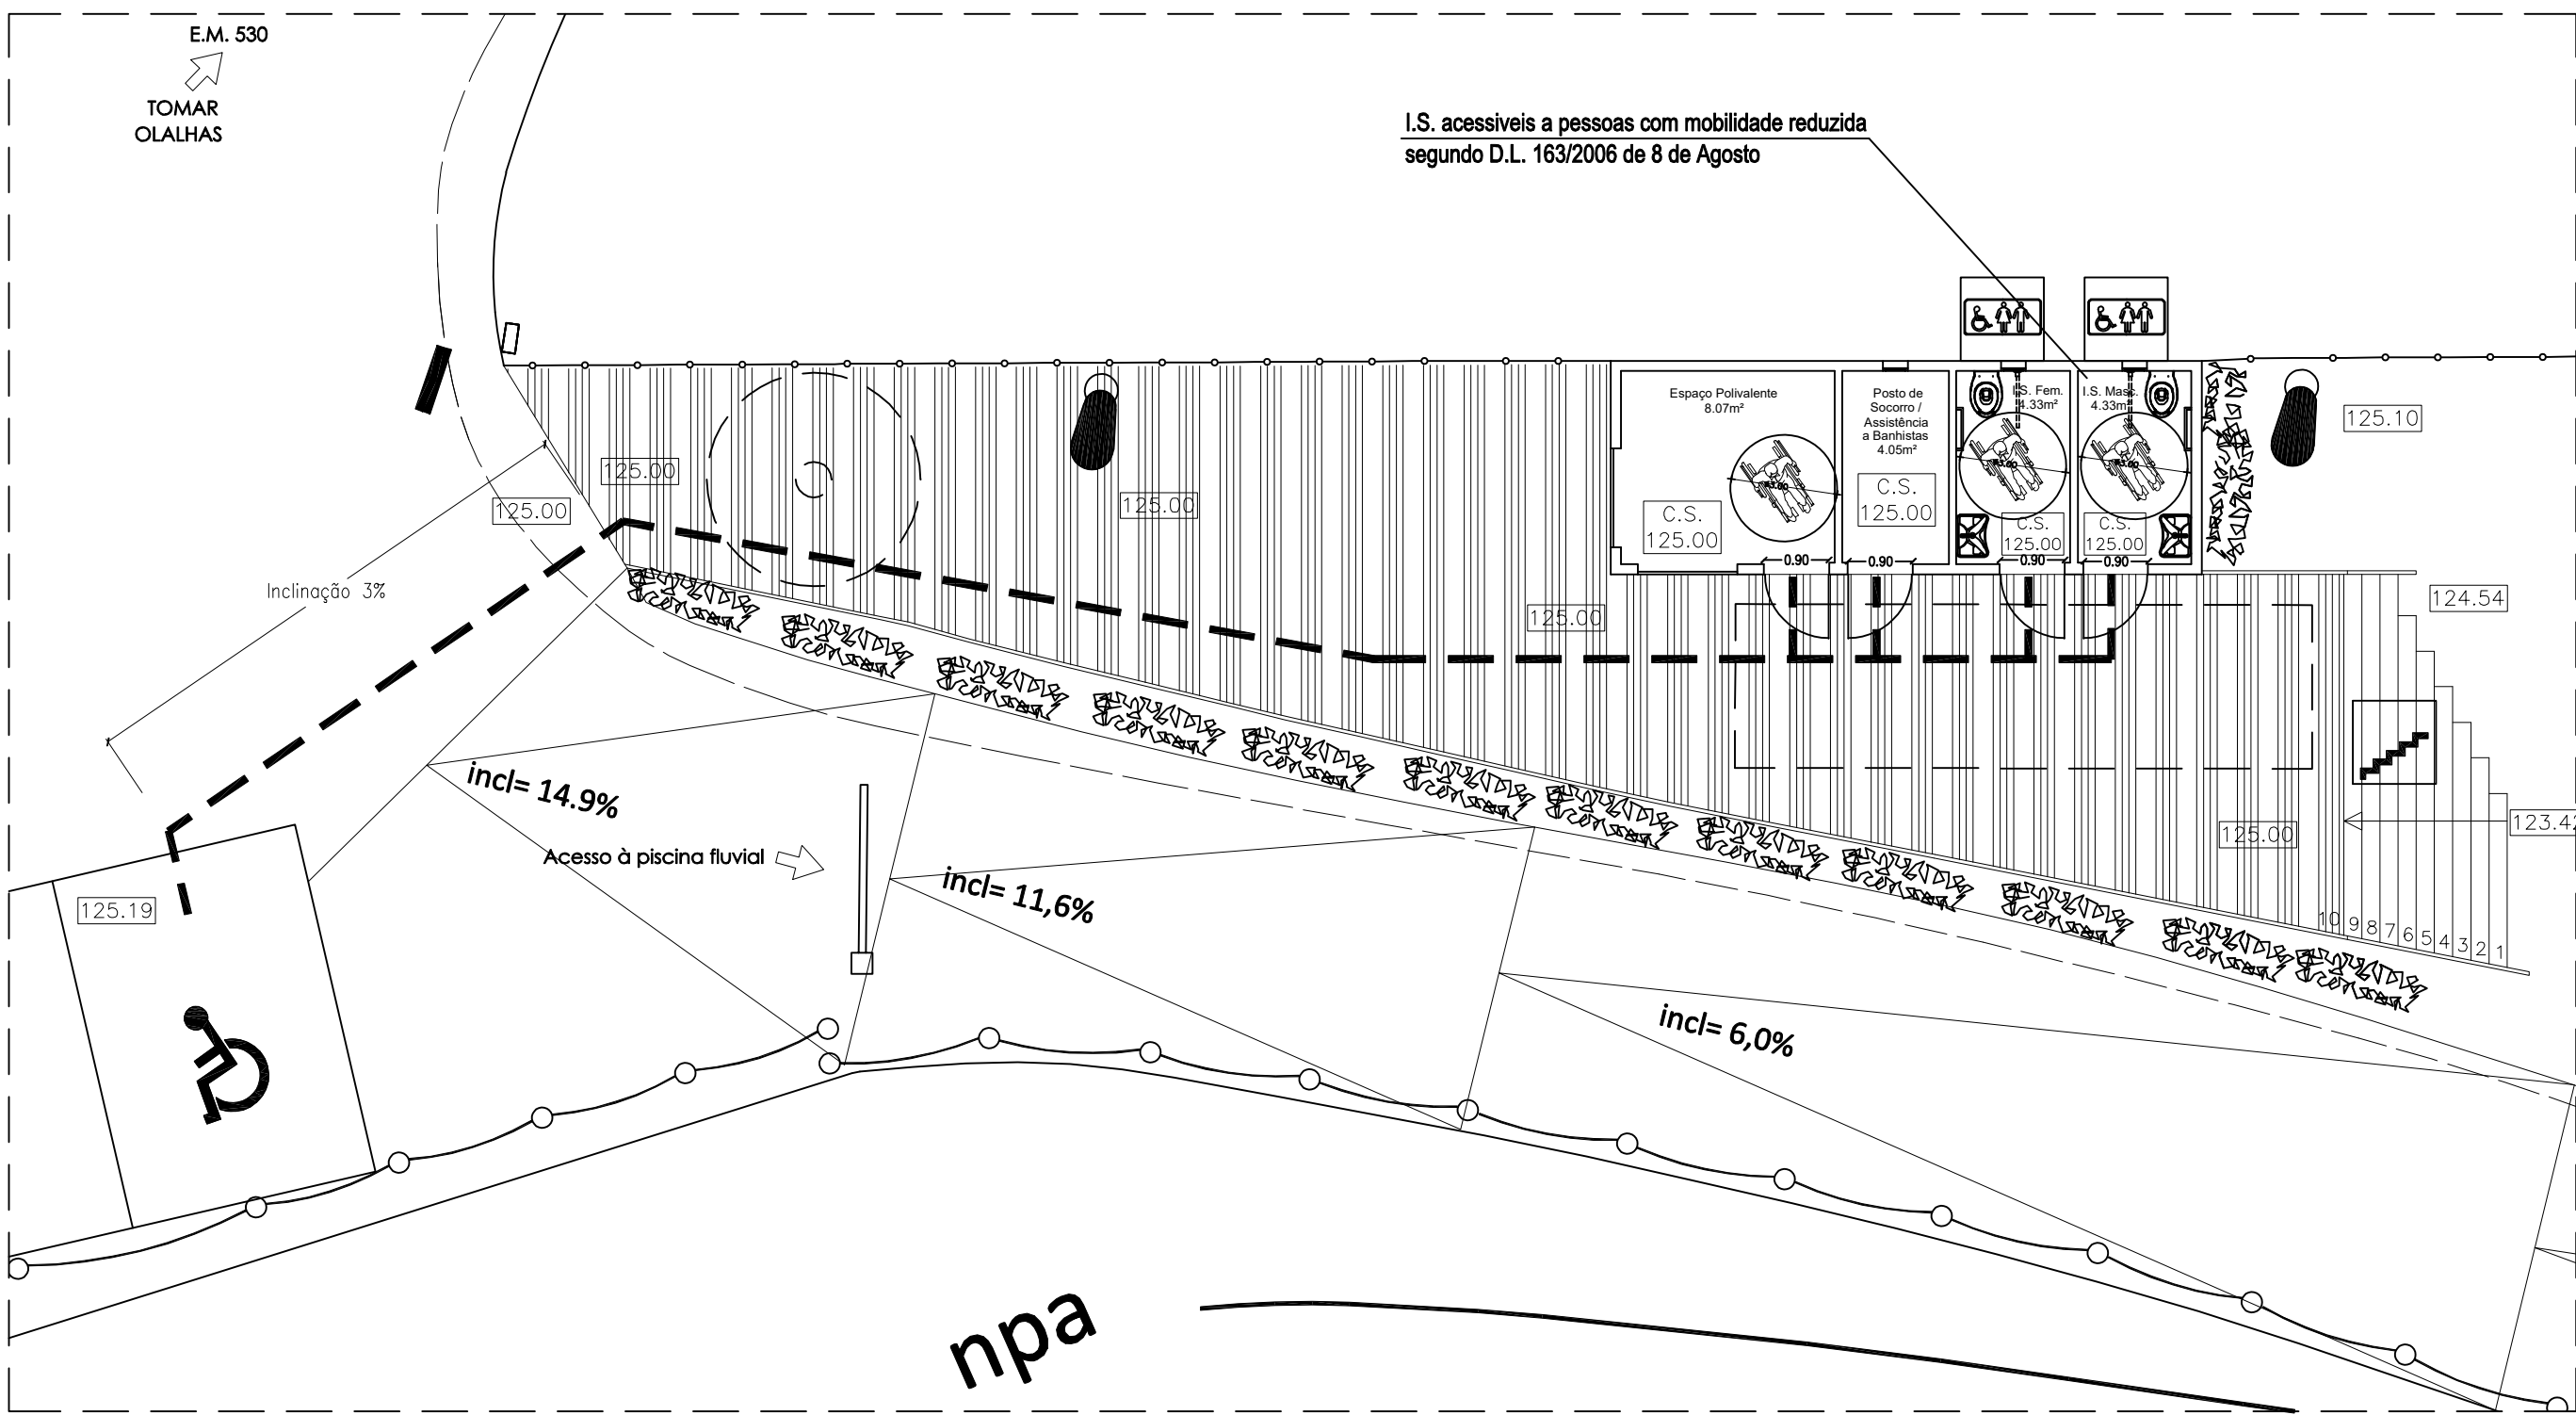

PORMENOR: instalação de barras de apoio junto à sanita
(esc. 1/50)

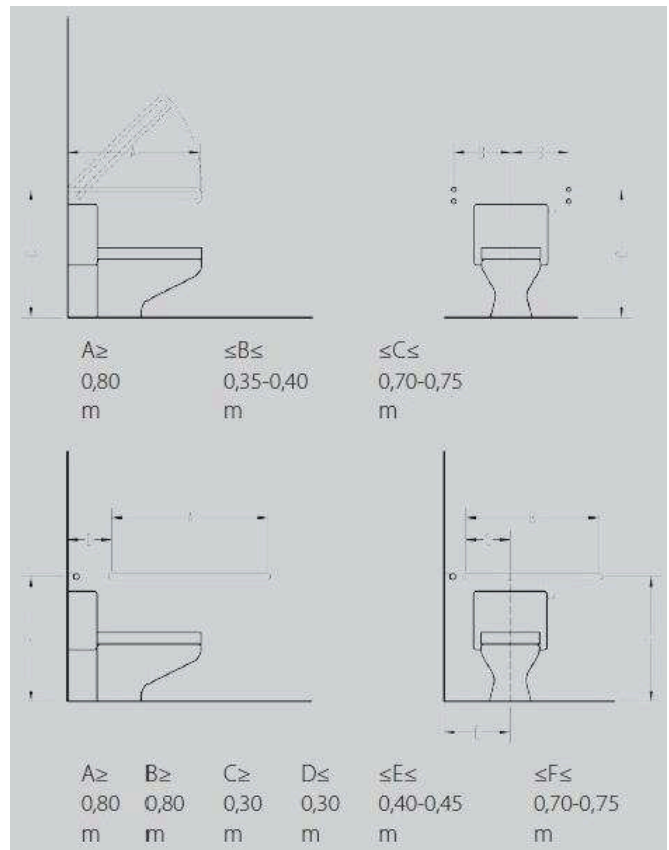

PORMENOR: instalação de lavatório acessível
(esc. 1/50)

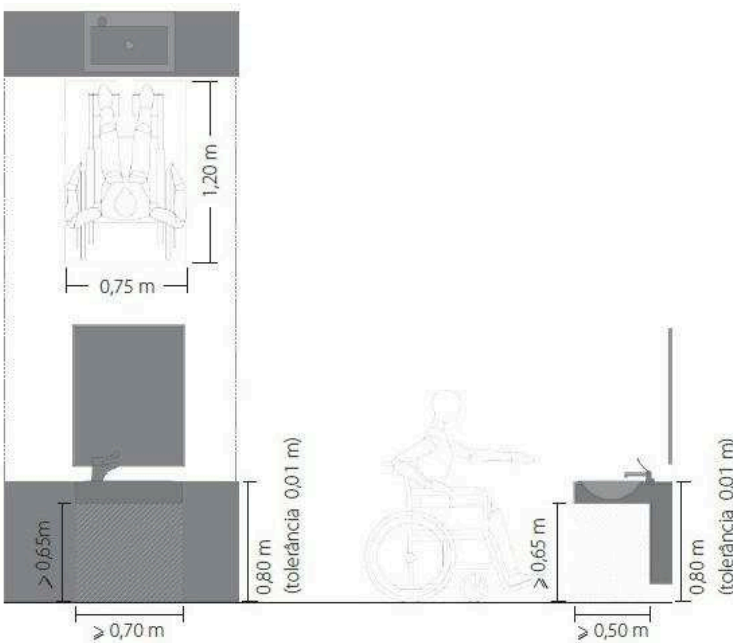

DECRETO-LEI 163/2006 DE 8 DE AGOSTO
(REGIME DE ACESSIBILIDADES A PESSOAS COM MOBILIDADE REDUZIDA AO INTERIOR DE EDIFÍCIOS HABITACIONAIS)

- PERCURSO DA ACESSIBILIDADE**
- ESCADAS COM CORRIMÃO DE PELO MENOS UM DOS LADOS
 - INSTALAÇÃO SANITÁRIA ACESSEL PREPARADA P/ INSTALAÇÃO DE BARRAS DE APOIO E EQUIPAMENTO SANITÁRIO APROPRIADO A PESSOAS DE MOBILIDADE CONDICIONADA COM ESPAÇO PARA A ROTAÇÃO 360°
 - MEDIDA DA LARGURA ÚTIL MÍNIMA PARA PASSAGEM NA POSIÇÃO ABERTA OU A 90°
 - ÁREA DE ROTAÇÃO 360° DEFINIDA POR CIRCUNFERÊNCIA 1,5m DIÂMETRO

Desenho de projecto:
Luís Baptista
Rua Fonte do Mexil, nº7 - Alqueidão
2300-083 Olhalhas - Tomar
Tel: +351 919 378 100 Email: luismobaptista@gmail.com



REQUERENTE
MUNICÍPIO DE TOMAR



PROJECTO
Requalificação da Praia Fluvial do Alqueidão
Alqueidão - Olhalhas - TOMAR

FASE
Fase 2 - Projeto execução_PLANO DE ACESSIBILIDADES

DESENHOS
PROJECTO PROPOSTO
PLANTA DE ACESSIBILIDADE DO EDIFÍCIO E PORMENORES

Eng.º		dez 2020
(autor)		
Arq.		dez 2020
(autor)		

Pv21

Escala: 1/100

Todas as cotas e medidas deverão ser confirmadas em obra