

Coordenadas gráficas dos vértices do Artigo Rustico 88

	Coordenadas	
	M	P
Ponto 1	-11405.90	-6468.60
Ponto 2	-11405.90	-6452.20
Ponto 3	-11383.10	-6447.40
Ponto 4	-11357.60	-6442.00
Ponto 5	-11331.20	-6422.00
Ponto 6	-11289.70	-6488.80

Legenda

- Caminho


- Extrema

- Marcos de propriedade (a colocar)

- Talude

Área a utilizar do Artigo 88 : 852.0 m2

- Nivel de pleno armazenamento

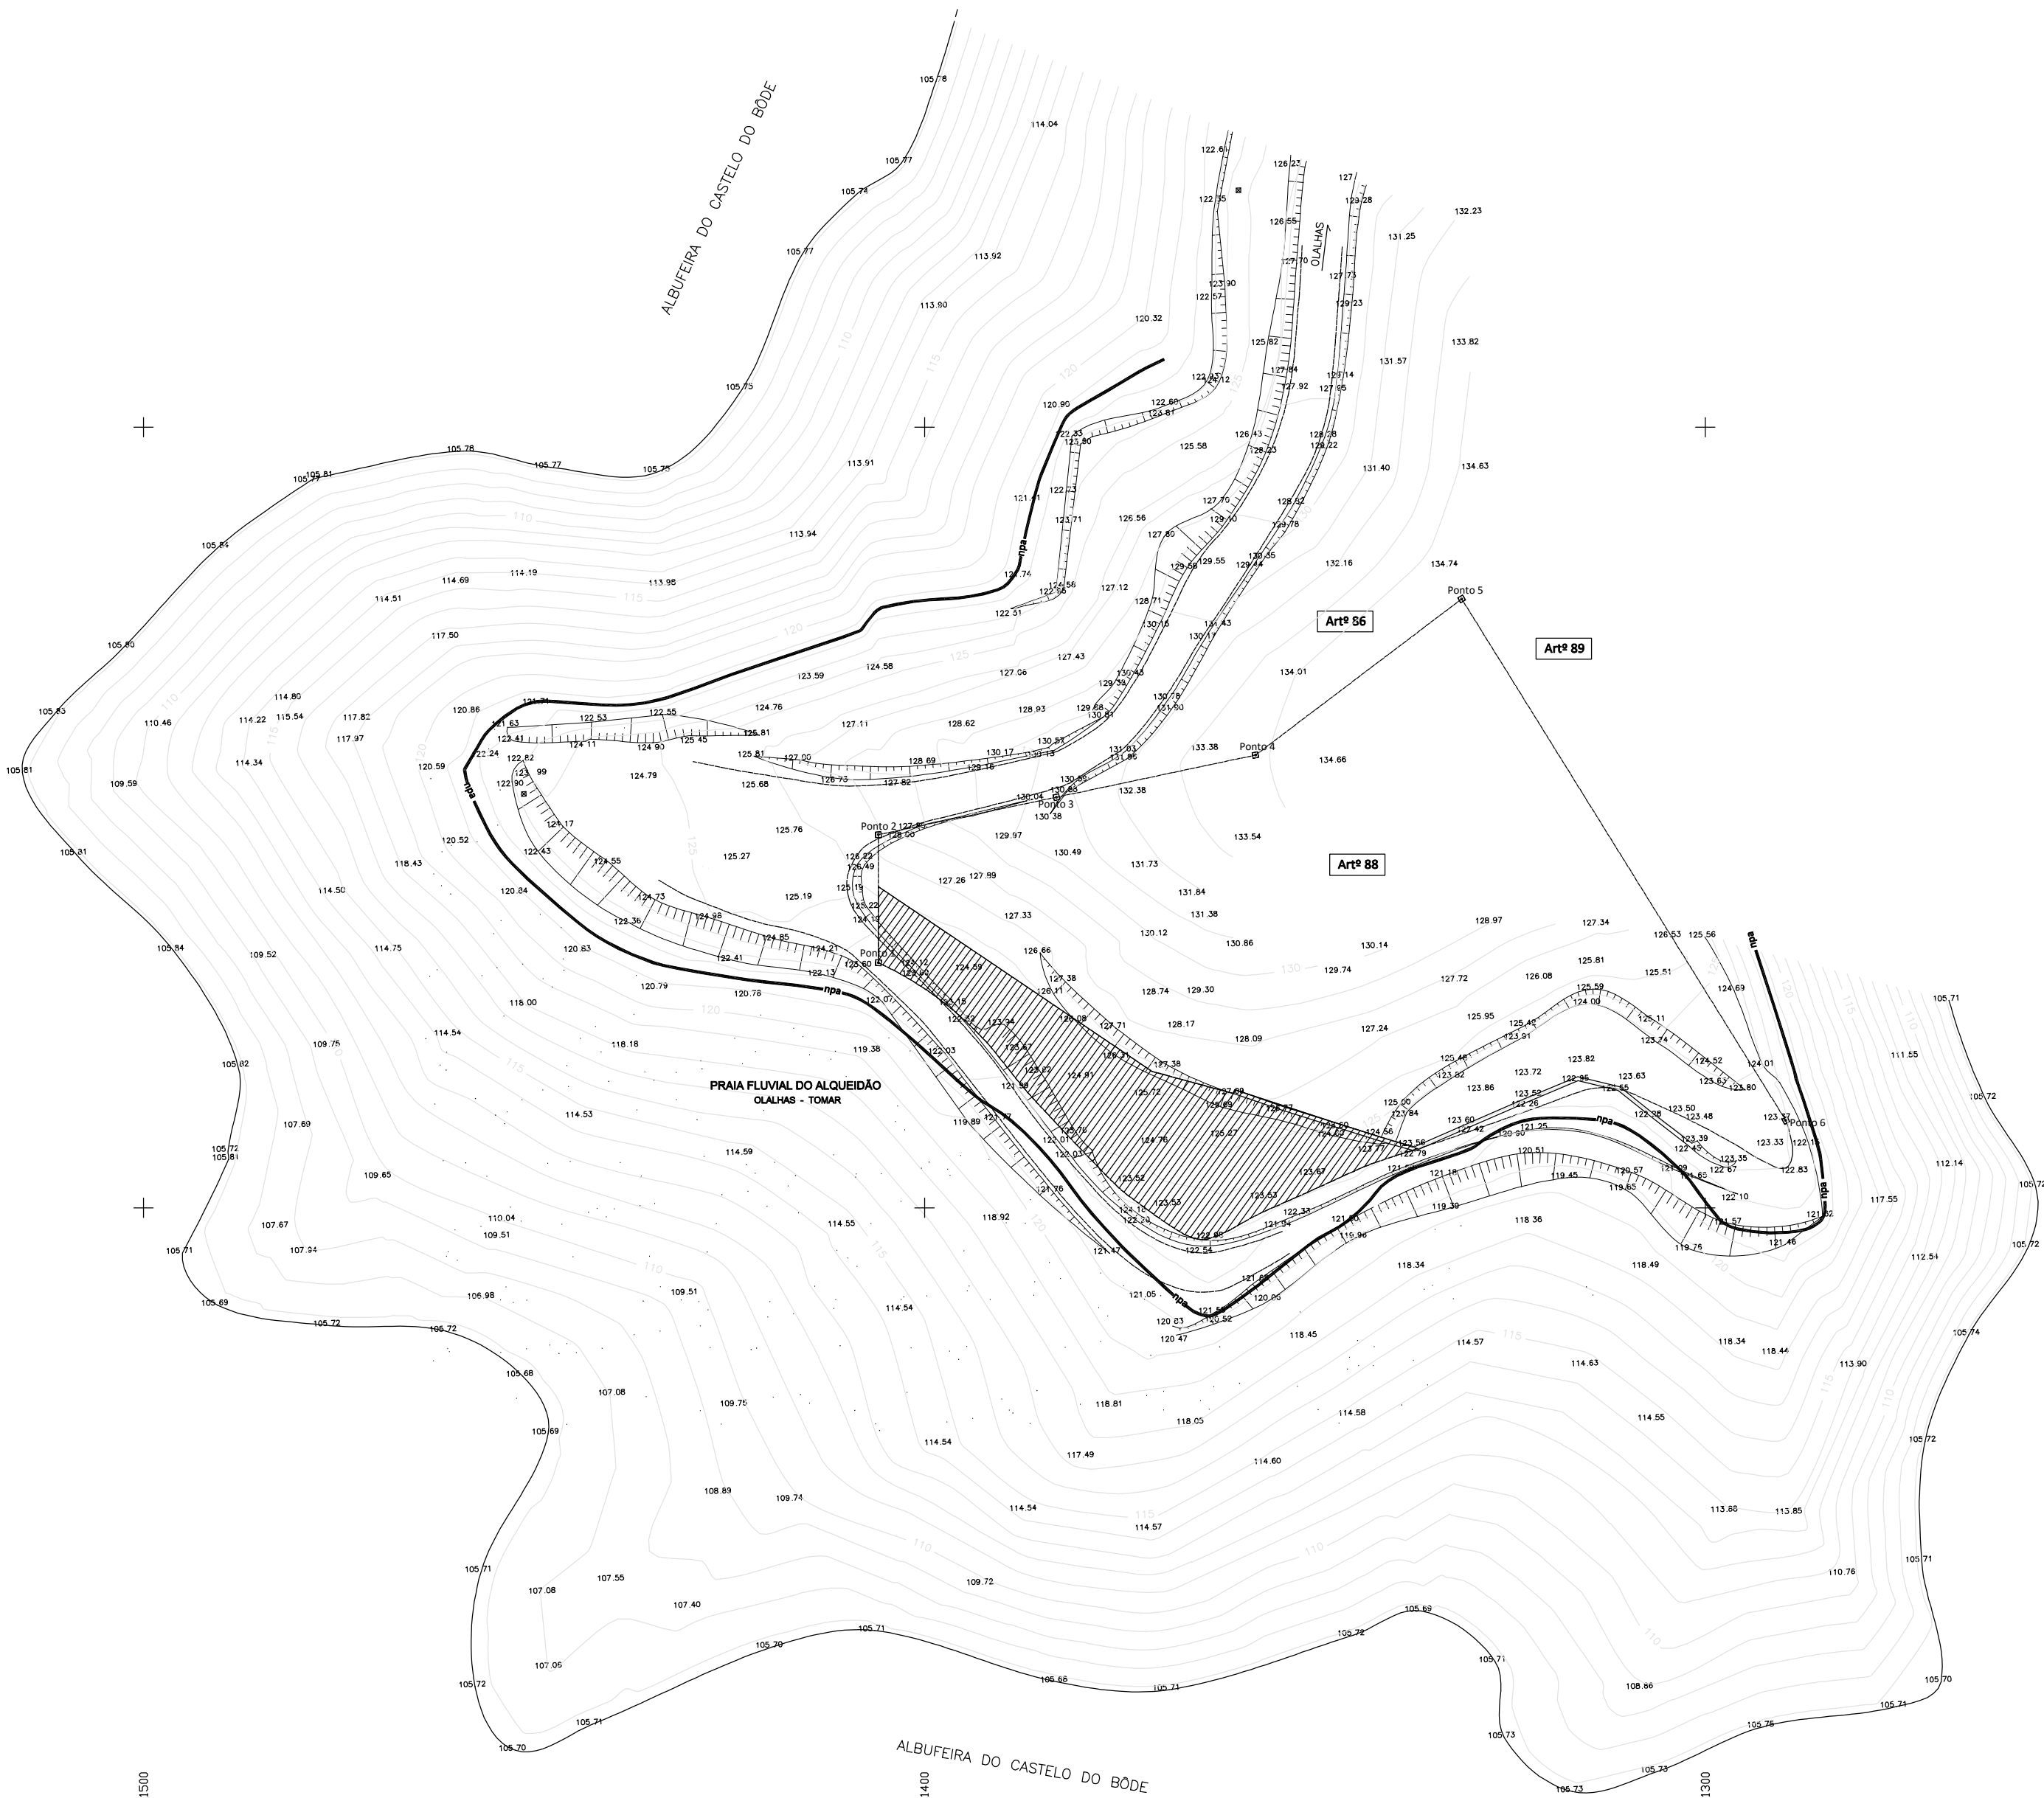

Equipa de projectos:
Luís Baptista
Rua Forte do Mexil, nº7 - Alqueidão
2300-083 Olhas - Tomar
Tel: 919 376 100 Email: luismobaptista@gmail.com



REQUERENTE

MUNICÍPIO DE TOMAR



PROJECTO

Requalificação da Praia Fluvial do Alqueidão
Alqueidão - Olhas - TOMAR

FASE

Fase 2_Projeto execução_ARRANJOS EXTERIORES

DESENHOS


PROJETO PROPOSTO
PLANTA LEVANTAMENTO TOPOGRÁFICO

Eng.º		dez 2020
(autor)		
Arq.		dez 2020
(autor)		

Pv01

Escala: 1/500

Todas as cotas e medidas deverão ser confirmadas em obra

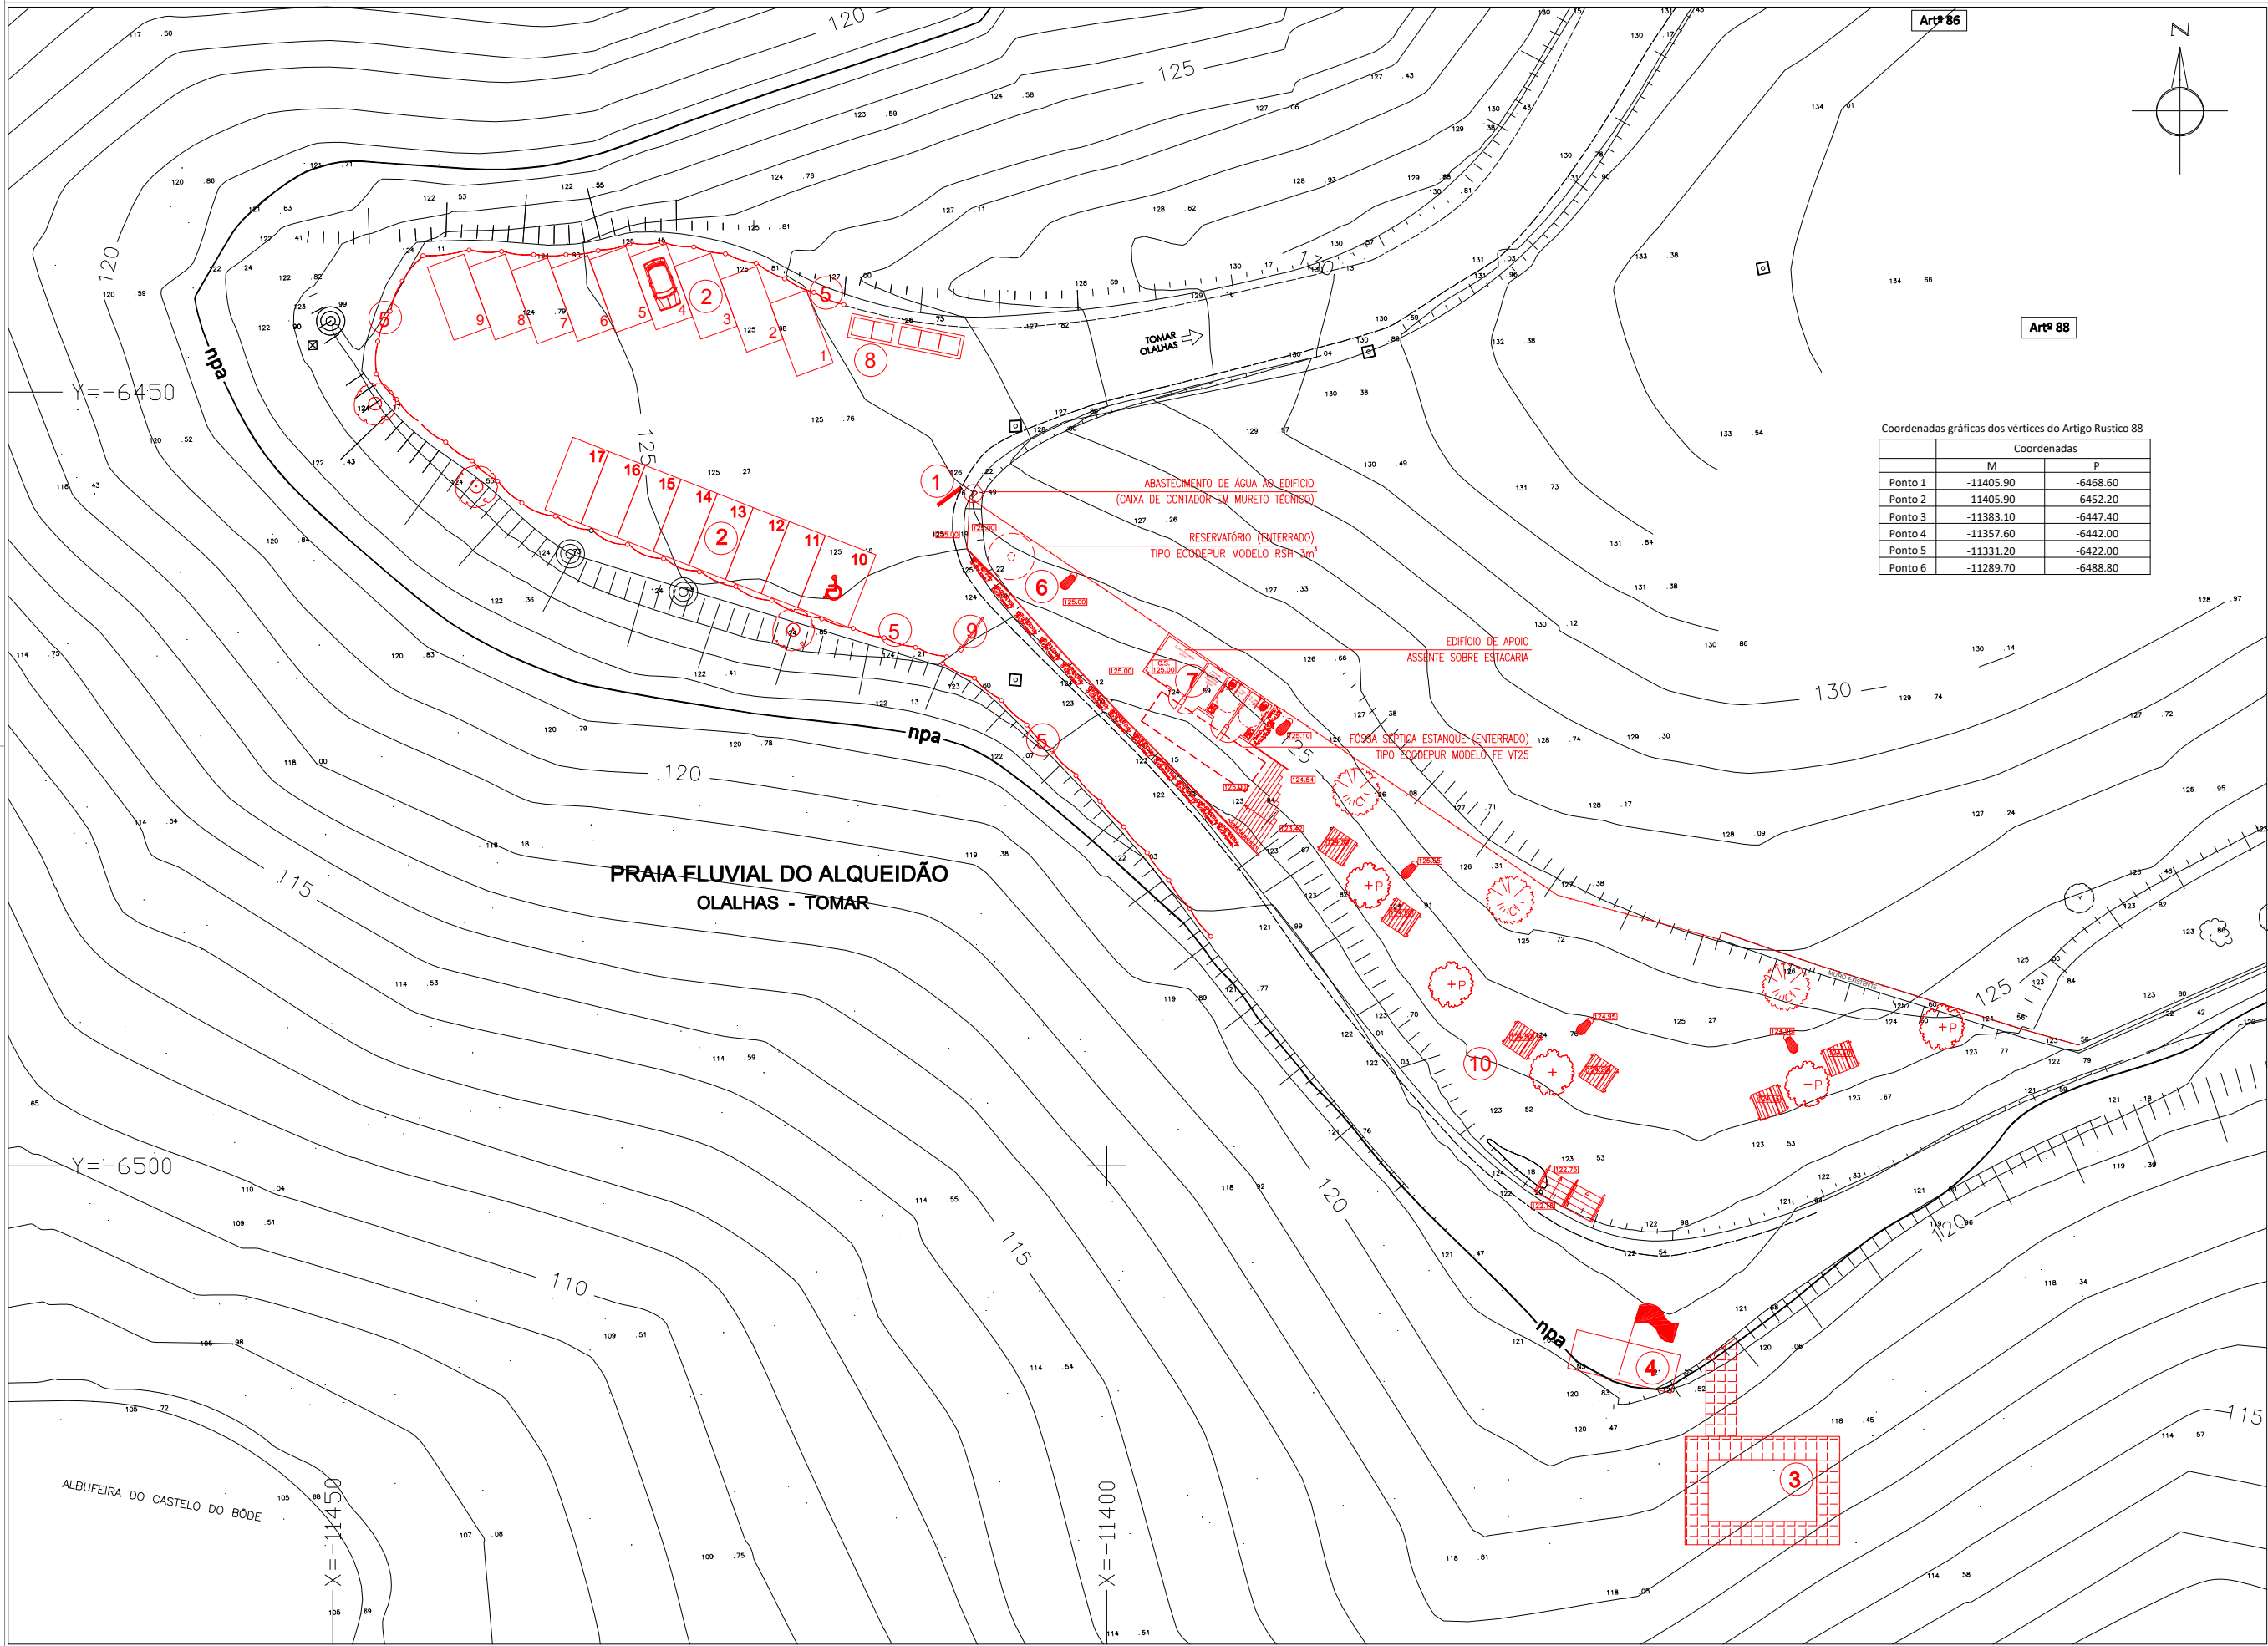

LEGENDA:

- 1 PLACARD INFORMATIVO
- 2 PARQUE DE ESTACIONAMENTO
- 3 JANGADA - PISCINA FLUVIAL
- 4 NS NADADOR SALVADOR ZONA BANDEIRA
- 5 DELIMITAÇÃO COM ESTACARIA E CORDA (VER DESENHO FORMADOR)
- 6 INFRAESTRUTURA PAVIMENTO EM FIBRO DECK ASSENTE SOBRE ESTACARIA
- 7 EQUIPAMENTO AMOVÍVEL DE APOIO BALNEAR ASSENTE SOBRE ESTACARIA
- 9 CANCELAS - INTERDIÇÃO ACESSO AUTOMÓVEL AO PLANO DE ÁGUA EXCEÇÃO VEÍCULOS DE EMERGÊNCIA
- 10 TRATAMENTO E VALORIZAÇÃO PAISAGEM ARBORIZADA
- 11 PASSARELA ACESSÍVEL DOA ESTRUTURA EM MADEIRA E DECK ASSENTE SOBRE ESTACARIA
- 12 BANCOS E MESA MERENDAS
- 13 CANCELAS FOTOVOLTAICO
- 14 ÁRVORES EXISTENTES
- 15 CARVALHO CERQUEIRINHA A PLANTAR
- 16 PINHEIRO MANGO A PLANTAR
- 17 CASTANHEIRO A PLANTAR
- 18 MURTO EXISTENTE
- 19 VEDACÃO REDE MALHA ABERTA EM POSTE MADEIRA ALT. 1.20m
- 22 ESCADA EM MADEIRA TRONCOS DE MADEIRA
- 23 Caminho
- 24 Estrada
- 25 Marcos de propriedade (existente ou a colocar)
- 26 Tabela
- 27 npa Nível do plano armazenamento água da albufeira
- 28 VERMELHOS A CONSTRUIR

Luís Baptista

LADO2
luisbaptista@gmail.com

REQUERENTE
MUNICÍPIO DE TOMAR

PROJECTO
Requalificação da Praia Fluvial do Alqueidão
Olalhas - Olalhas - TOMAR


FASE
Fase 2_Projeto execução_ARRANJOS EXTERIORES

DESENHOS
PROJECTO PROPOSTO
PLANTA LEVANTAMENTO DO EXISTENTE E A
PROPOR - VERMELHOS E AMARELOS

Eng.º
(assin) 2020
Arq.
(assin) 2020
Escala: 1/200

Pv02

Todas as cotas e medidas deverão ser confirmadas em obra

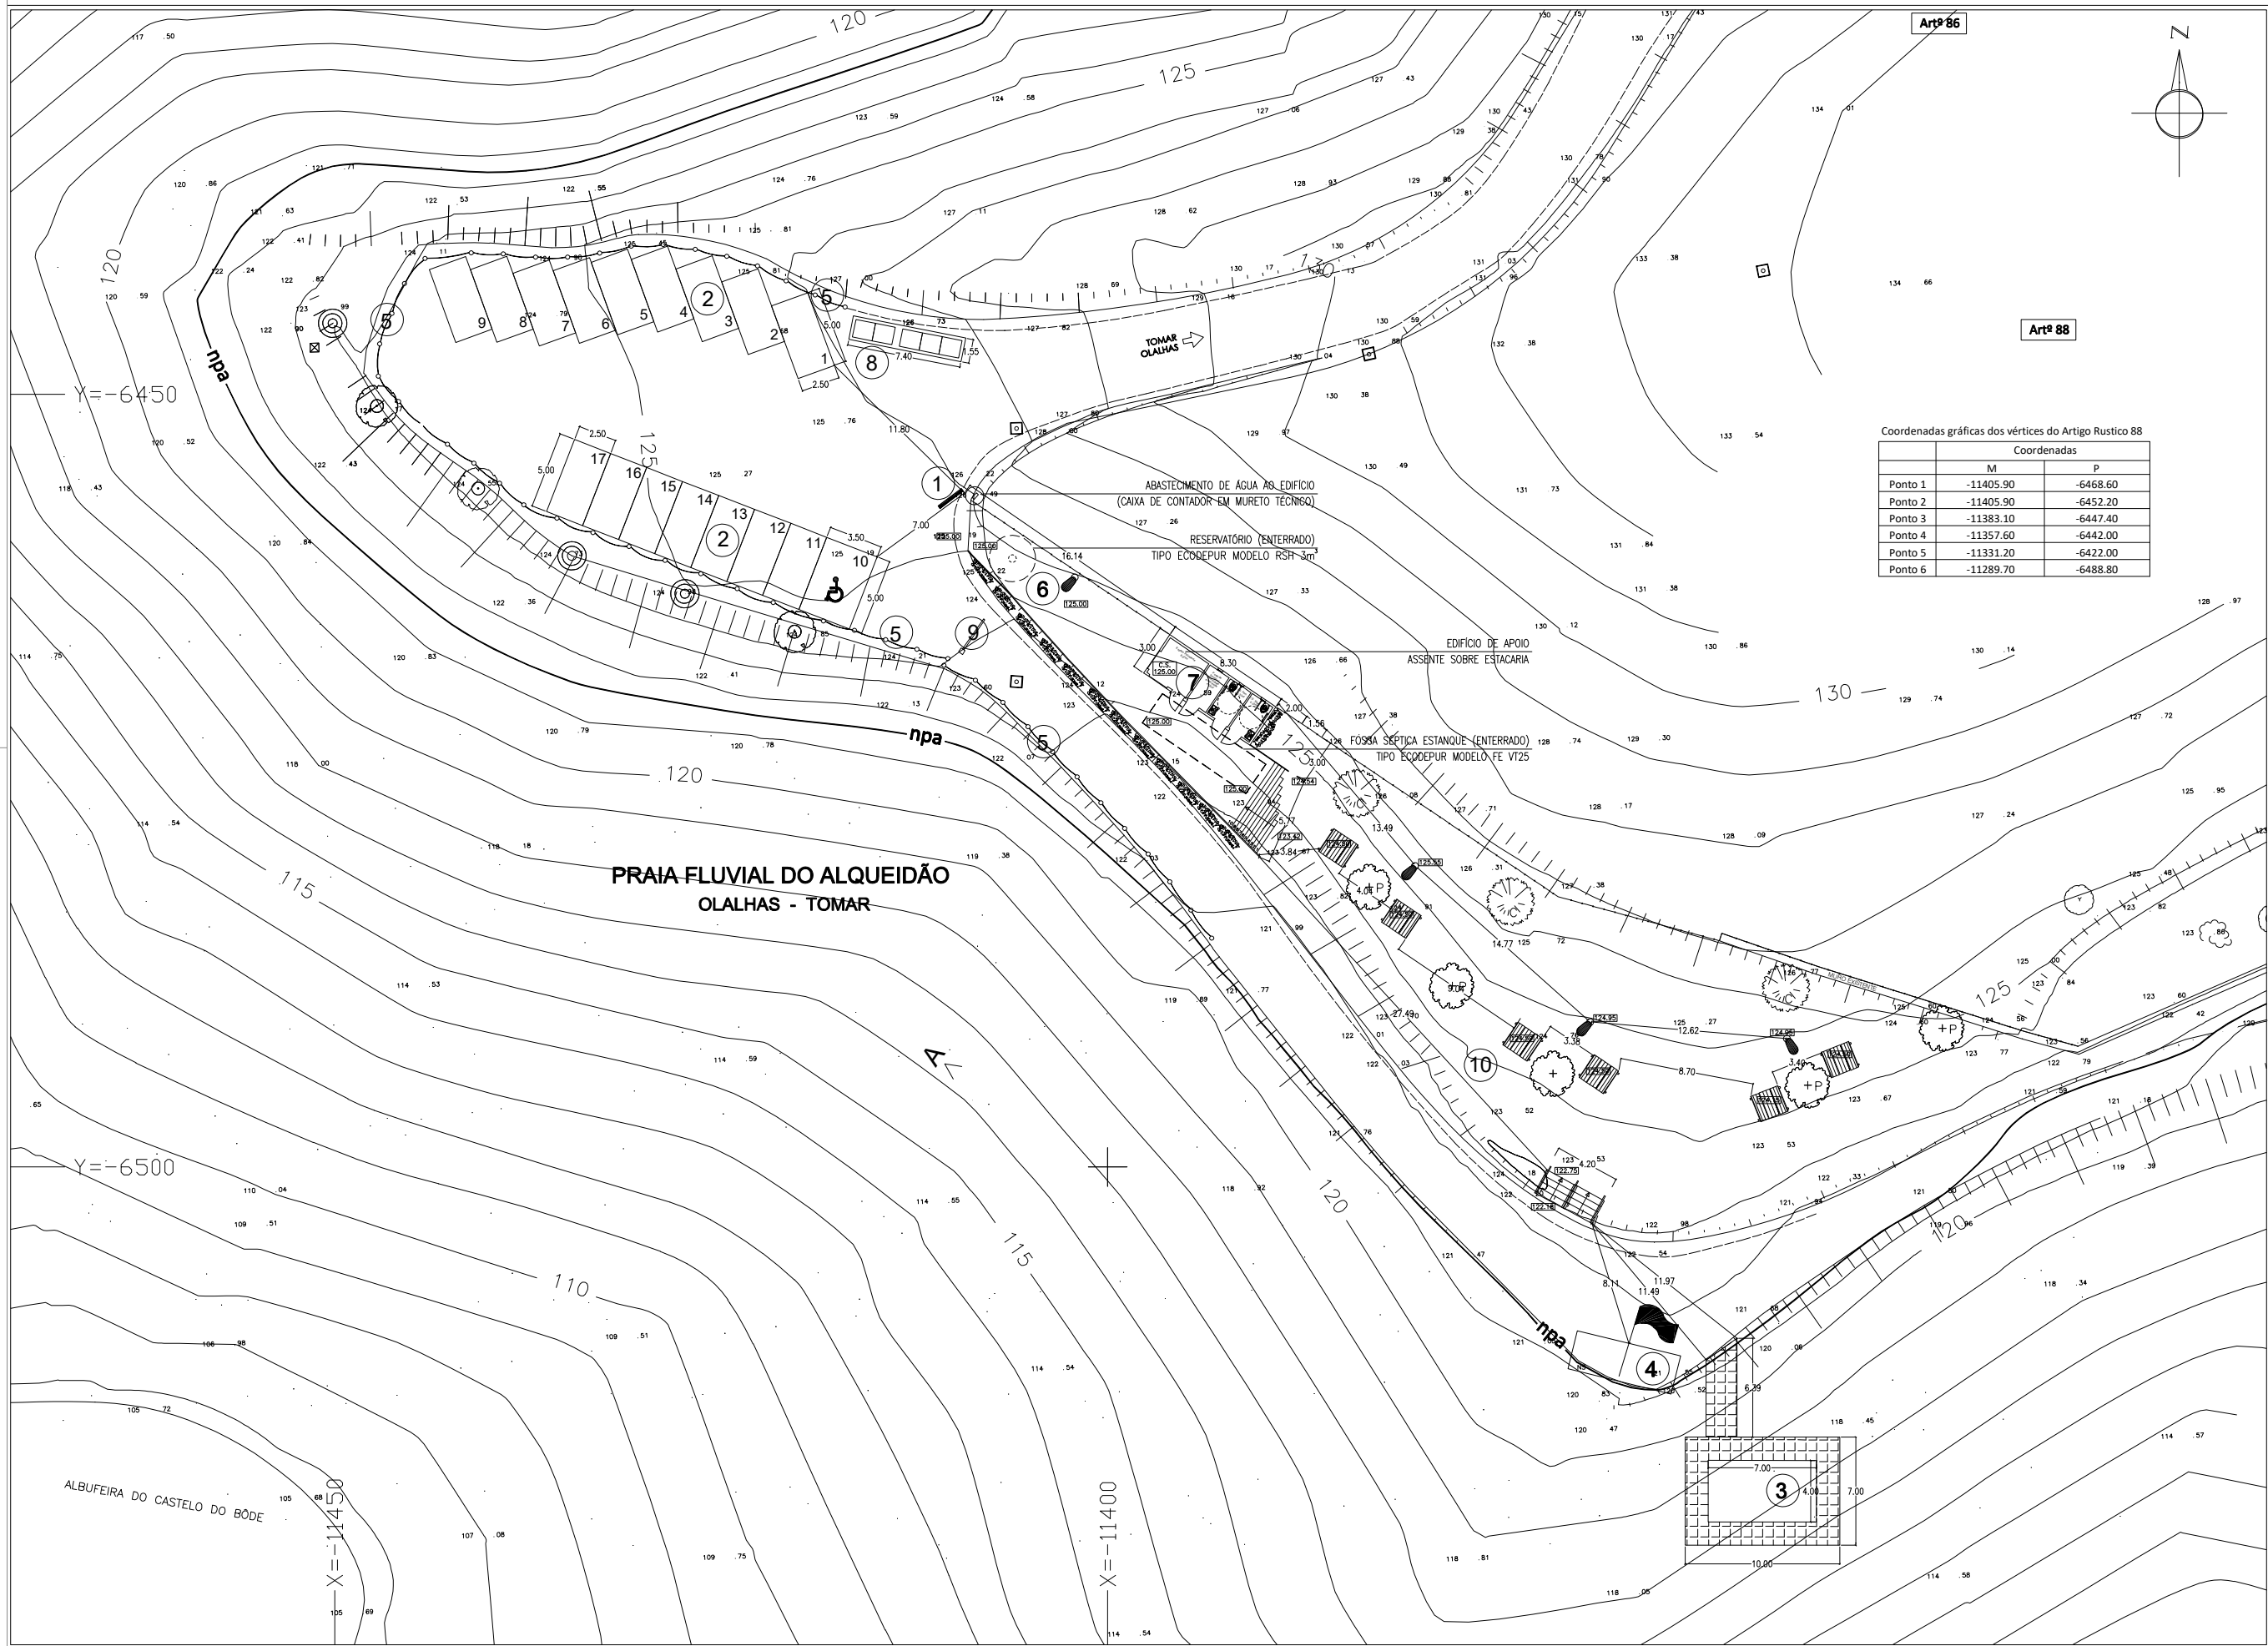

LEGENDA:

- 1 PLACARDO INFORMATIVO
- 2 PARQUE DE ESTACIONAMENTO
- 3 JANGADA - PISCINA FLUTUANTE
- 4 NS/ MACADOR SALVADOR ZONA BANDEIRA
- 5 DELIMITAÇÃO COM ESTACARIA E CORDA (VER DESENHO FORMEJOUR)
- 6 INFRAESTRUTURA PAVIMENTO EM PISO DECK ASSENTE SOBRE ESTACARIA
- 7 EQUIPAMENTO AMOVÍVEL DE APOIO BALNEAR ASSENTE SOBRE ESTACARIA
- 8 ZONA LIVRO - 2 CONTEINERES RESÍDUOS SÓLIDOS - 3 CONTEINERES ECO-POINTOS
- 9 CANCELAS - INTERIOÇÃO ACESSO AUTOMÓVEL PLANO DE ÁGUA ENTREGA RESÍDUOS DE EMERGENCIA
- 10 TRATAMENTO E VALORIZAÇÃO PASSEIEM ARBORIZADA
- 11 PASSADOUO ACESSÍVEL COM ESTRUTURA EM MADEIRA E DECK ASSENTE SOBRE ESTACARIA
- 12 BANCOS E MESA MERENDAS
- 13 CANDLEIRO FOTOVOLTAICO
- 14 ARVORES EXISTENTES
- 15 CARVALHO CERQUEIRO A PLANTAR
- 16 PINHEIRO MANSO A PLANTAR
- 17 CASTANHEIRO A PLANTAR
- 18 MURTO EXISTENTE
- 19 VEDAÇÃO REDE MALHA ABERTA EM POSTE MADEIRA ALT. 1.20M
- 20 RESERVATÓRIO FOSSE SÉPTICA ESTANQUE TIPO ECODUPUR MODELO FE VT25
- 21 ESCADAS EM MADEIRA TRONCOS DE MADEIRA
- 22 Canteiro
- 23 Extrema
- 24 Marcos de propriedade (existente e/ou cobos)
- 25 Talude
- 26 npa nível de plano armazenamento água da albufeira


Feito em: 2020
Luís Baptista
Rua Forte do Mar, 47 - Alqueidão
2800-063 Olalhas - Tomar
Tel: 918 28 161 Email: luismbaptista@gmail.com


LADO2
luisbaptista@gmail.com

REQUERENTE
MUNICÍPIO DE TOMAR
PROJECTO
Requalificação da Praia Fluvial do Alqueidão
Alqueidão - Olalhas - TOMAR
FASE
Fase 2 - Projeto execução - ARRANJOS EXTERIORES
DESENHOS
PROJECTO PROPOSTO
PLANTA LEVANTAMENTO A PROPOR - TELA FINAL

Eng.º
Arq.
Escala: 1/200
Todas as cotas e medidas deverão ser confirmadas em obra

Pv03

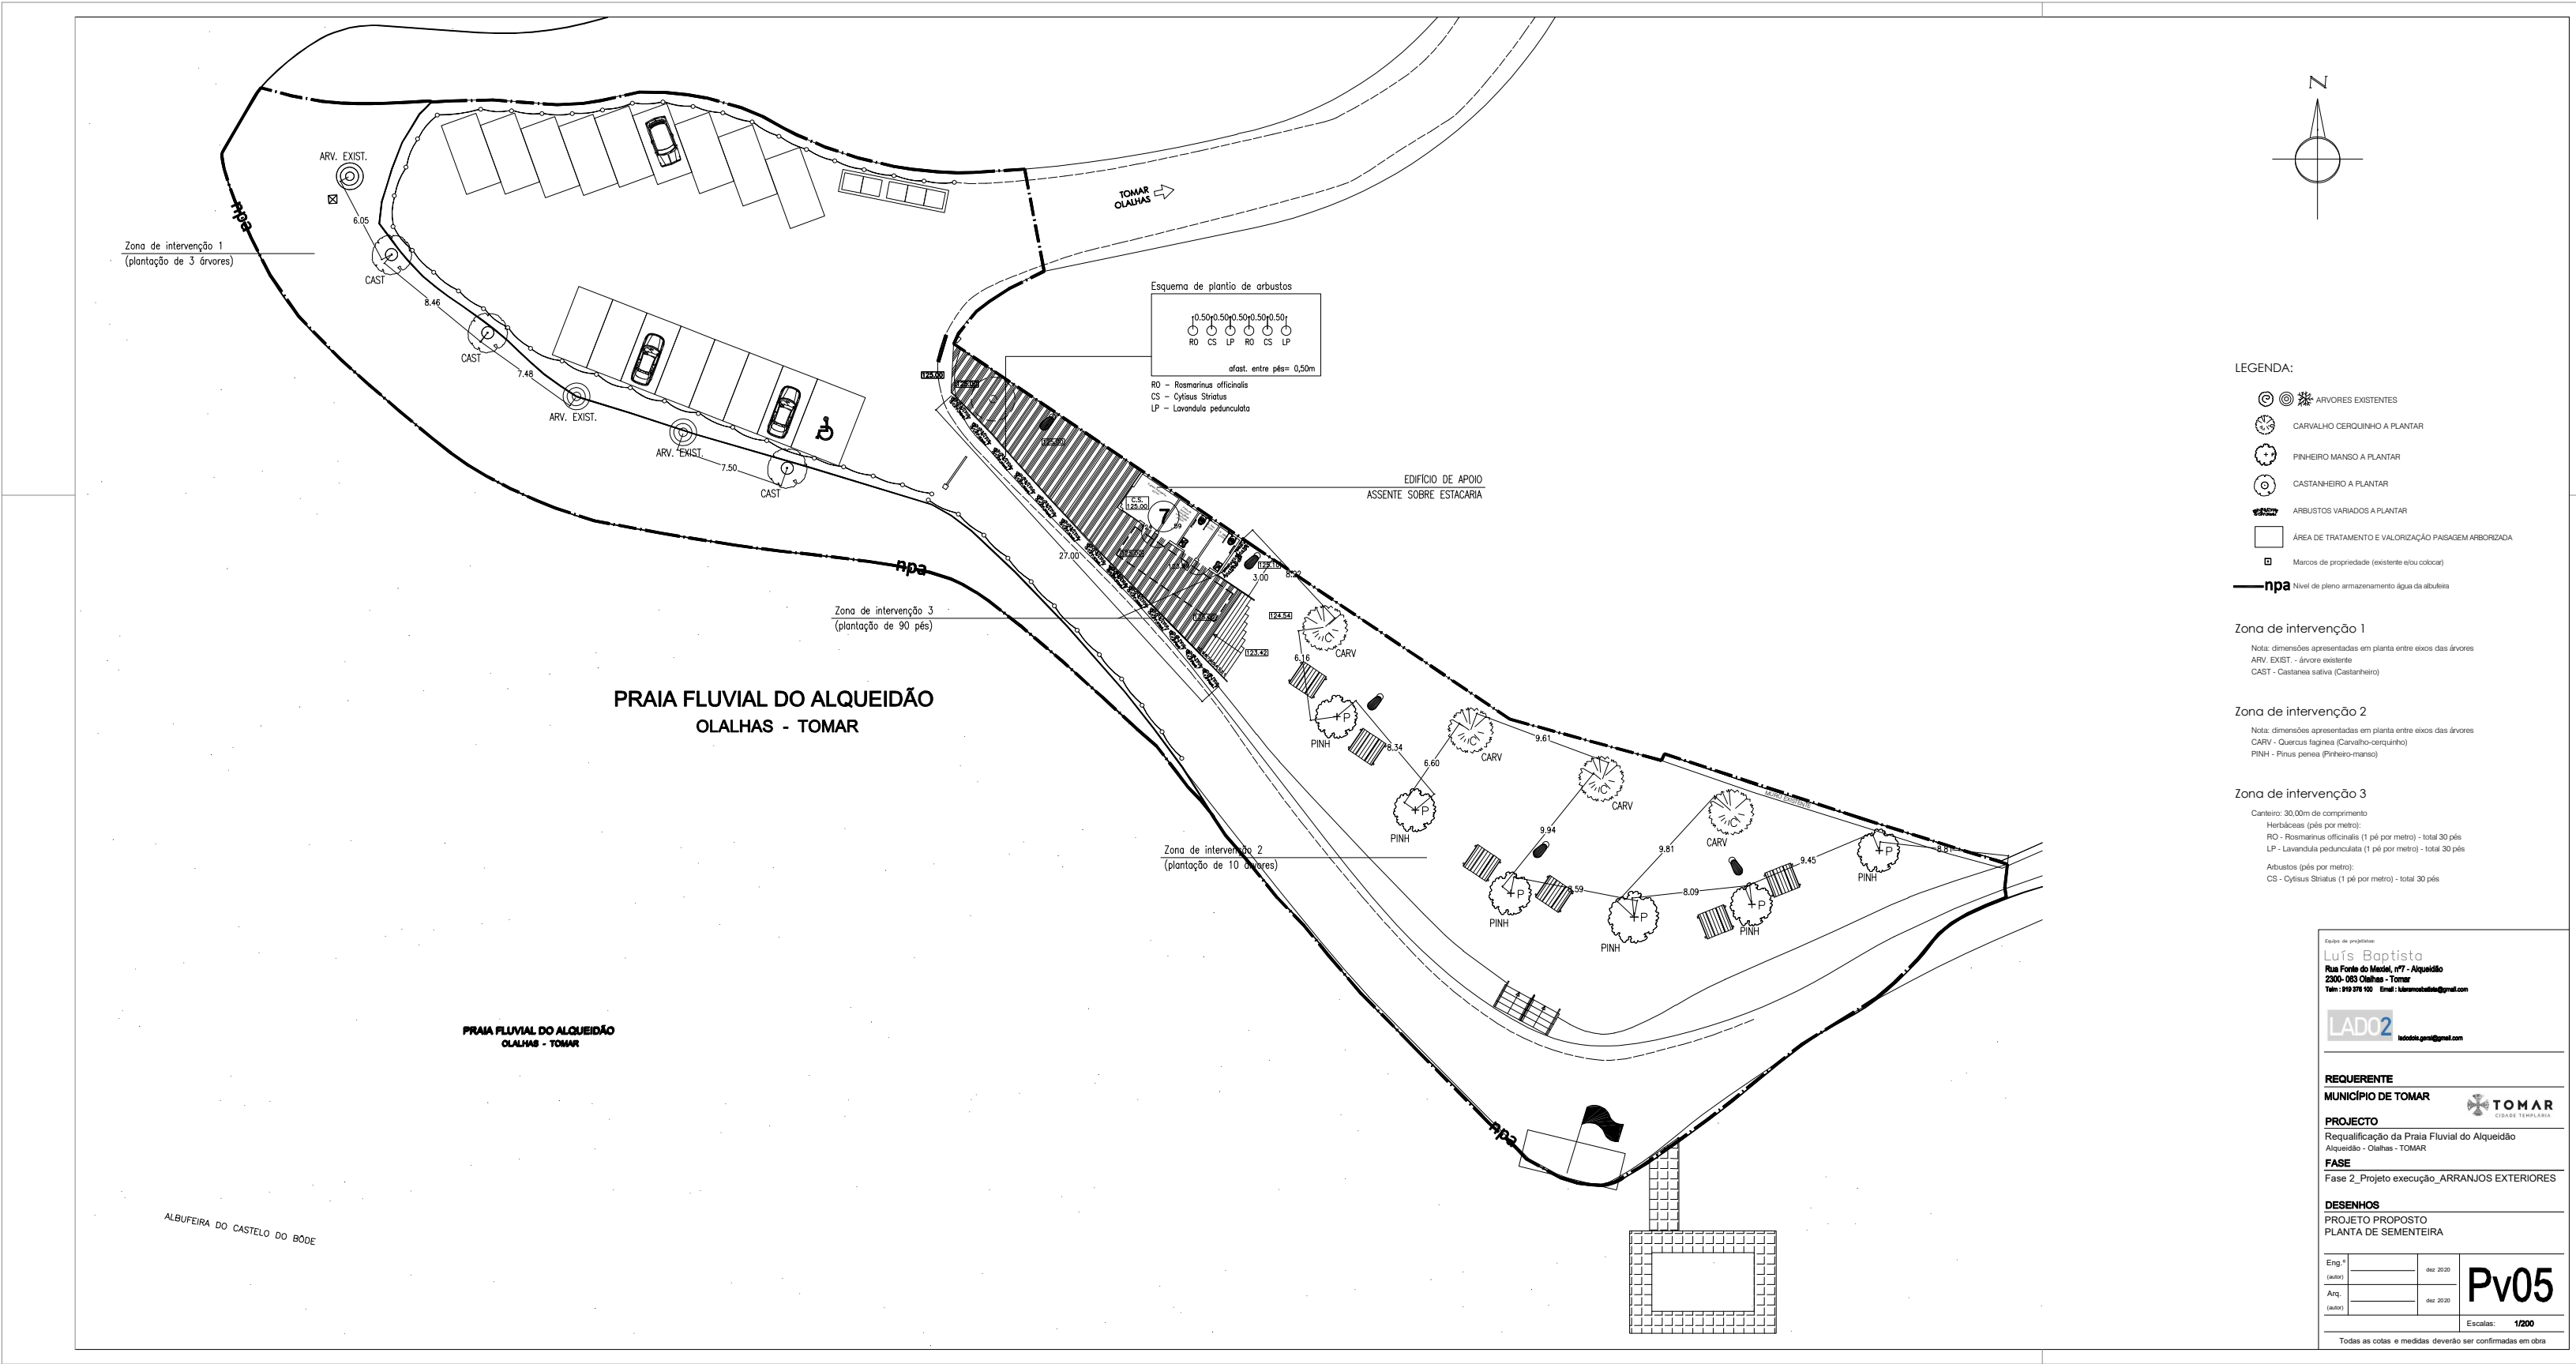

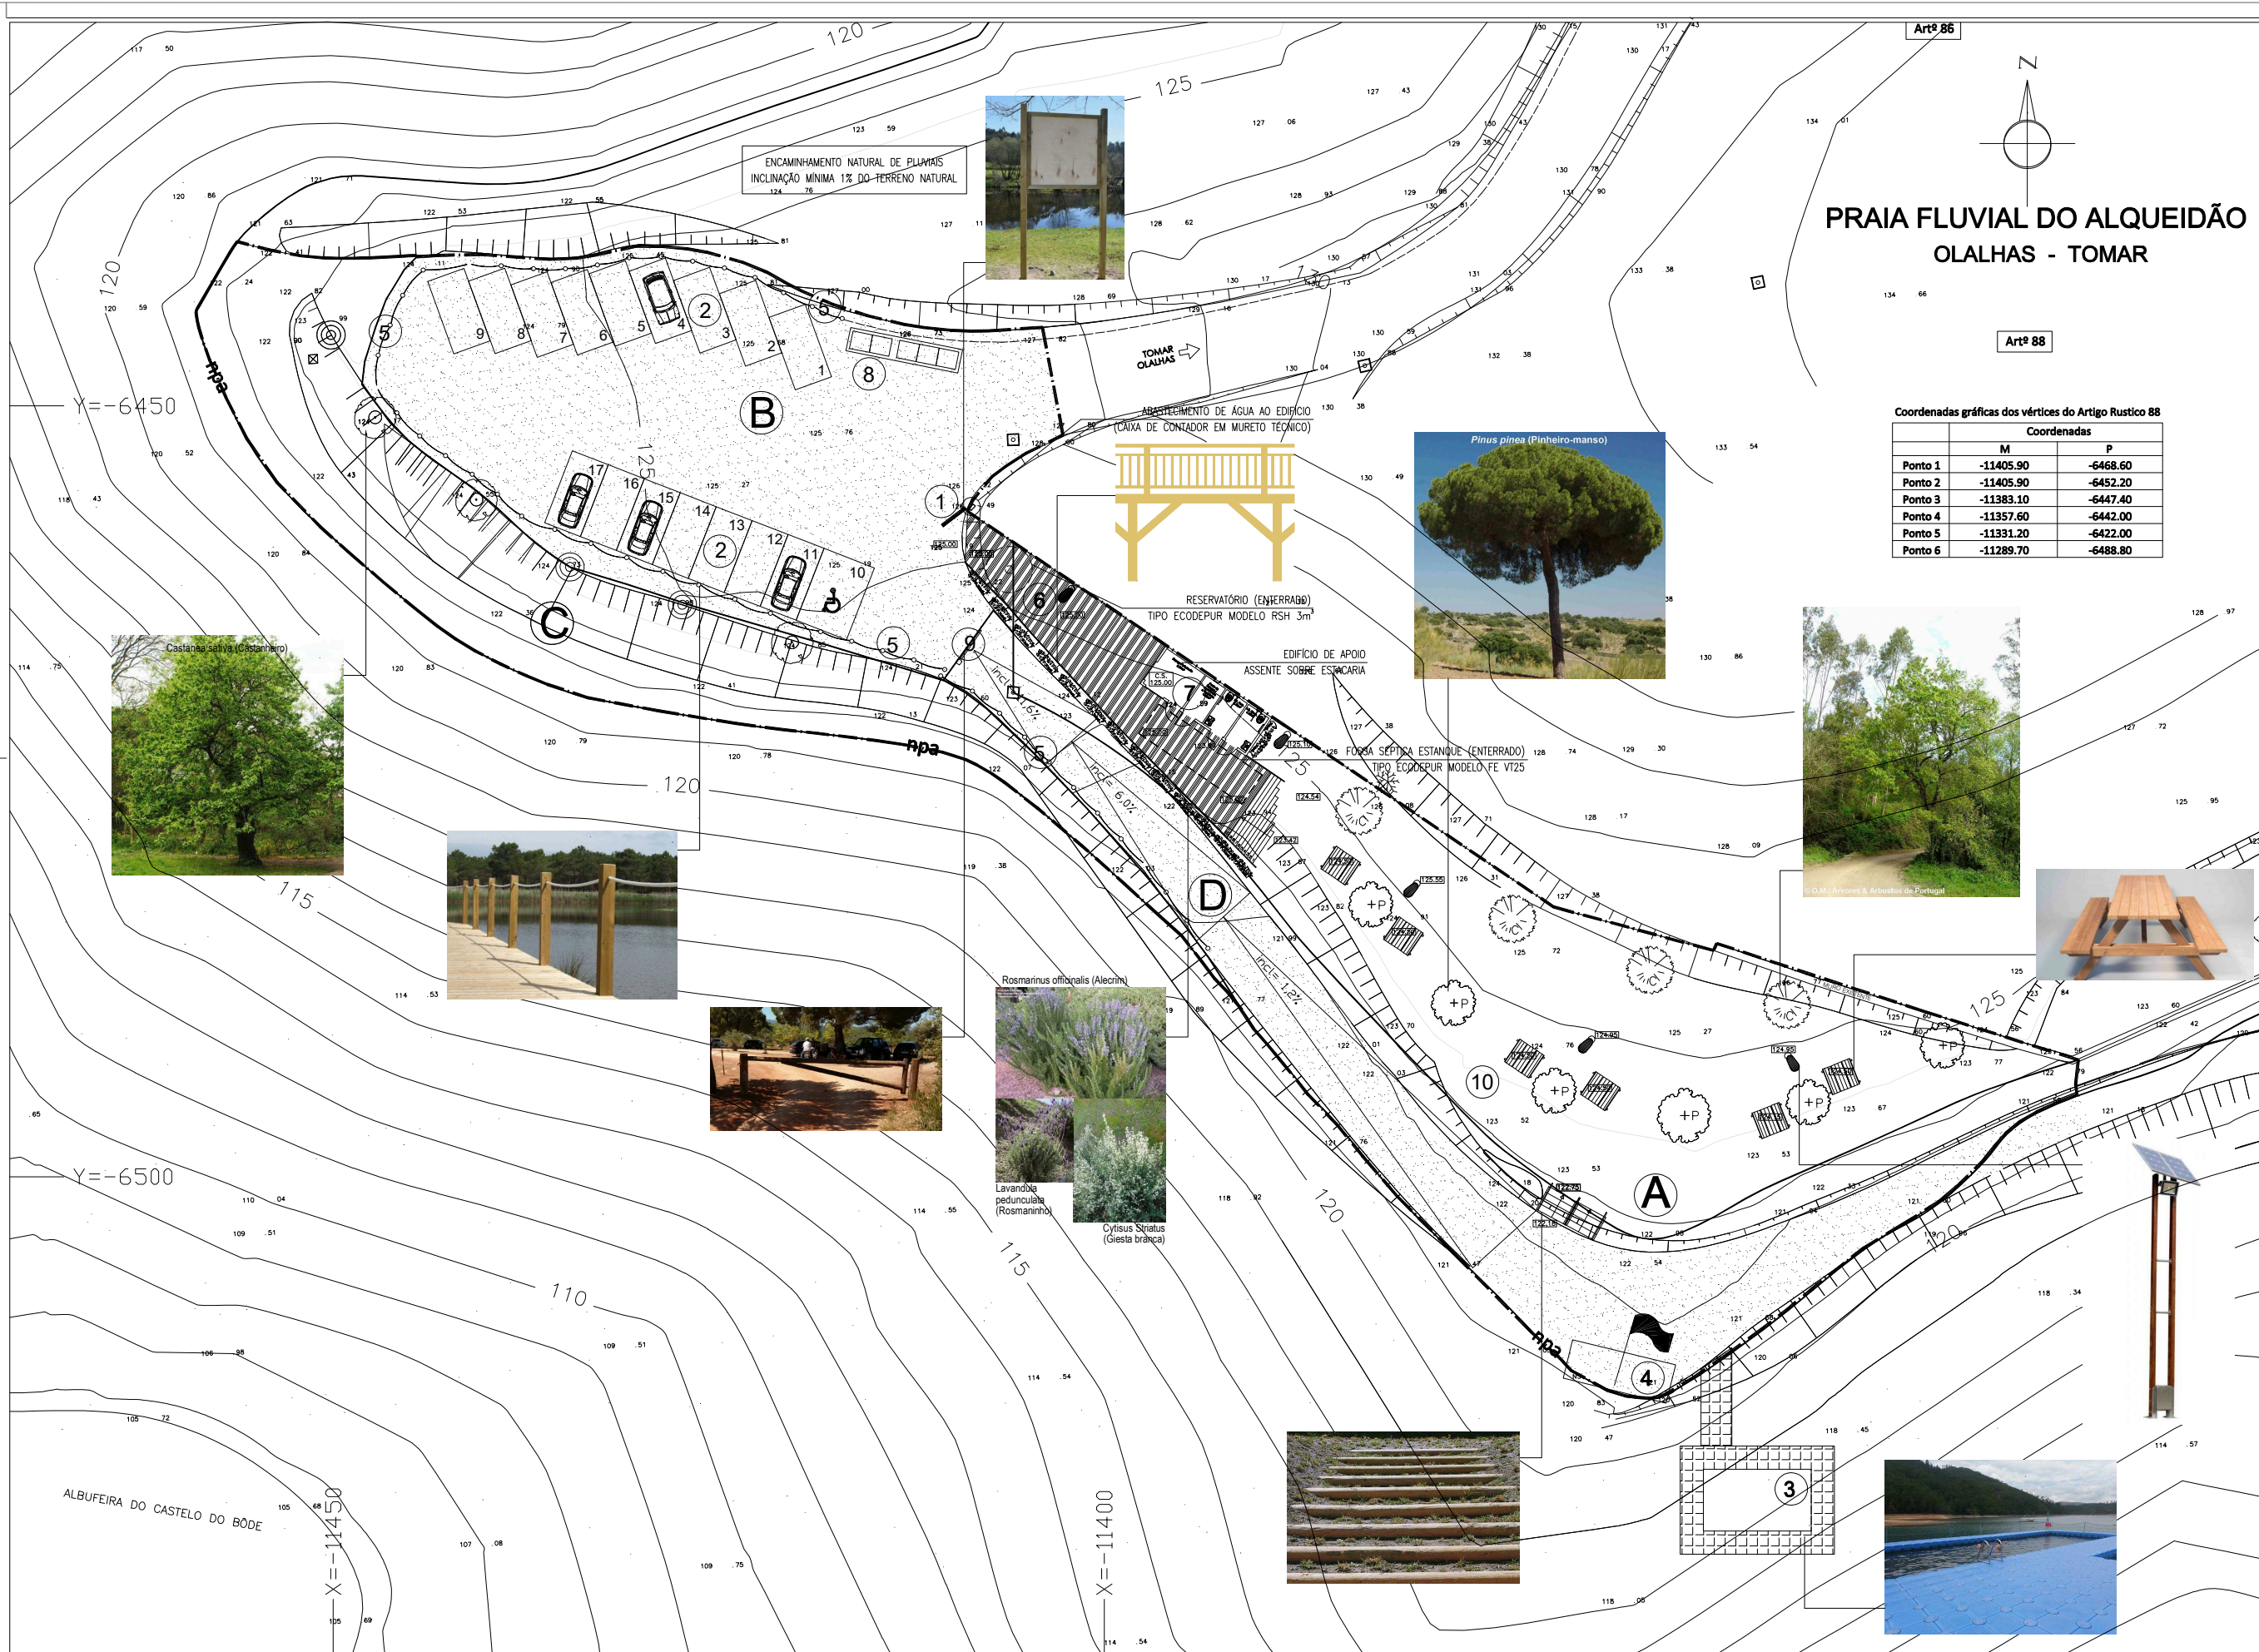

PRAIA FLUVIAL DO ALQUEIDÃO
OLALHAS - TOMAR

Coordenadas gráficas dos vértices do Artigo Rustico 88

	M	P
Ponto 1	-11405.90	-6468.60
Ponto 2	-11405.90	-6452.20
Ponto 4	-11357.60	-6442.00
Ponto 5	-11331.20	-6422.00
Ponto 6	-11289.70	-6488.80

LEGENDA:

- 1 PLACARDO INFORMATIVO
- 2 PARQUE DE ESTACIONAMENTO
- 3 JANGADA - PISCINA FLUVIAL
- 4 NS INDIADOR SALVADOR ZONA BANHEIRA
- 5 DELIMITAÇÃO COM ESTACARIA E CORDEA (VER DESENHO FORMEJORA)
- 6 INFRAESTRUTURA PAVIMENTO EM PISO DECK ASSENTE SOBRE ESTACARIA
- 7 EQUIPAMENTO ANOVÍVEL DE APDO BALNEAR ASSENTE SOBRE ESTACARIA
- 8 ZONA LIVRO - 2 CONTEINERES RESÍDUOS SÓLIDOS - 3 CONTEINERES EOPONTOS
- 9 CANCELADA - INTERFERÇÃO ACESSO AUTOMÓVEL AO PLANO DE ÁGUA EXCEÇÃO VEÍCULOS DE EMERGÊNCIA
- 10 TRATAMENTO E VALORIZAÇÃO PASSAGEM ARBORIZADA
- 11 PASSADOURO ACESSÍVEL COM ESTRUTURA EM MADEIRA E DECK ASSENTE SOBRE ESTACARIA
- 12 BANCOS E MESA MERENDAS
- 13 CANDEIEIRO FOTOVOLTAICO
- 14 ANVOS EXISTENTES
- 15 CARVALHO CERQUELHO A PLANTAR
- 16 PINHEIRO MANSO A PLANTAR
- 17 CASTANHEIRO A PLANTAR
- 18 ARBUSTOS VARIADOS A PLANTAR (ver planta ornamentais)
- 19 MURO EXISTENTE
- 20 VEDGAÇÃO REDE MALHA ABERTA EM POSTE MADEIRA ALT. 1,20m
- 21 RESERVATÓRIO
- 22 FOSSA SÉPTICA ESTANQUE TIPO ECODUPUR MODELO FE VT25
- 23 ESCADAS EM MADEIRA TRONCOS DE MADEIRA
- 24 Contorno
- 25 Extrema
- 26 Marcos de propriedade (incluindo estu coberto)
- 27 Talude
- 28 npa nível de plano estacionamento água da albufeira

Nó: As imagens apresentadas são meramente ilustrativas.

QUADRO DE ÁREAS GERAIS

A	ÁREA DO TERRENO DO ARTIGO 88	= 852,00 m²
C	ÁREA PRÓXIMA DO PARQUE DE ESTACIONAMENTO	= 499,00 m²
D	ÁREA DO ACESSO PEDONAL À PRAIA	= 559,00 m²
	ÁREA TOTAL DE INTERVENÇÃO	= 2 741,20 m²
7	ÁREA DO EQUIPAMENTO ANOVÍVEL ASSENTE SOBRE ESTACARIA	= 25,00 m²
6	ÁREA DE PAVIMENTO EM PISO "DECK" SOBRE ESTACARIA	= 106,00 m²

QUADRO DE MATERIAS

	"TOUT-VENANT" COMPACTADO SOBRE TERRENO NATURAL EXISTENTE
	"TOUT-VENANT" COMPACTADO SOBRE TERRENO NATURAL EXISTENTE
	ÁREA DE TRATAMENTO E VALORIZAÇÃO PASSAGEM ARBORIZADA

Feito em: 2020
Luís Baptista


REQUERENTE
MUNICÍPIO DE TOMAR

PROJETO
Requalificação da Praia Fluvial do Alqueidão
Alqueidão - Olalhas - TOMAR

FASE
Fase 2 - Projeto execução - ARRANJOS EXTERIORES


DESENHOS
PROJETO PROPOSTO
PLANTA PAVIMENTOS: ARRANJOS EXTERIORES

Eng.º _____
Arq.º _____
Data: _____

Pv06

Escala: 1/200

Todas as cotas e medidas deverão ser confirmadas em obra

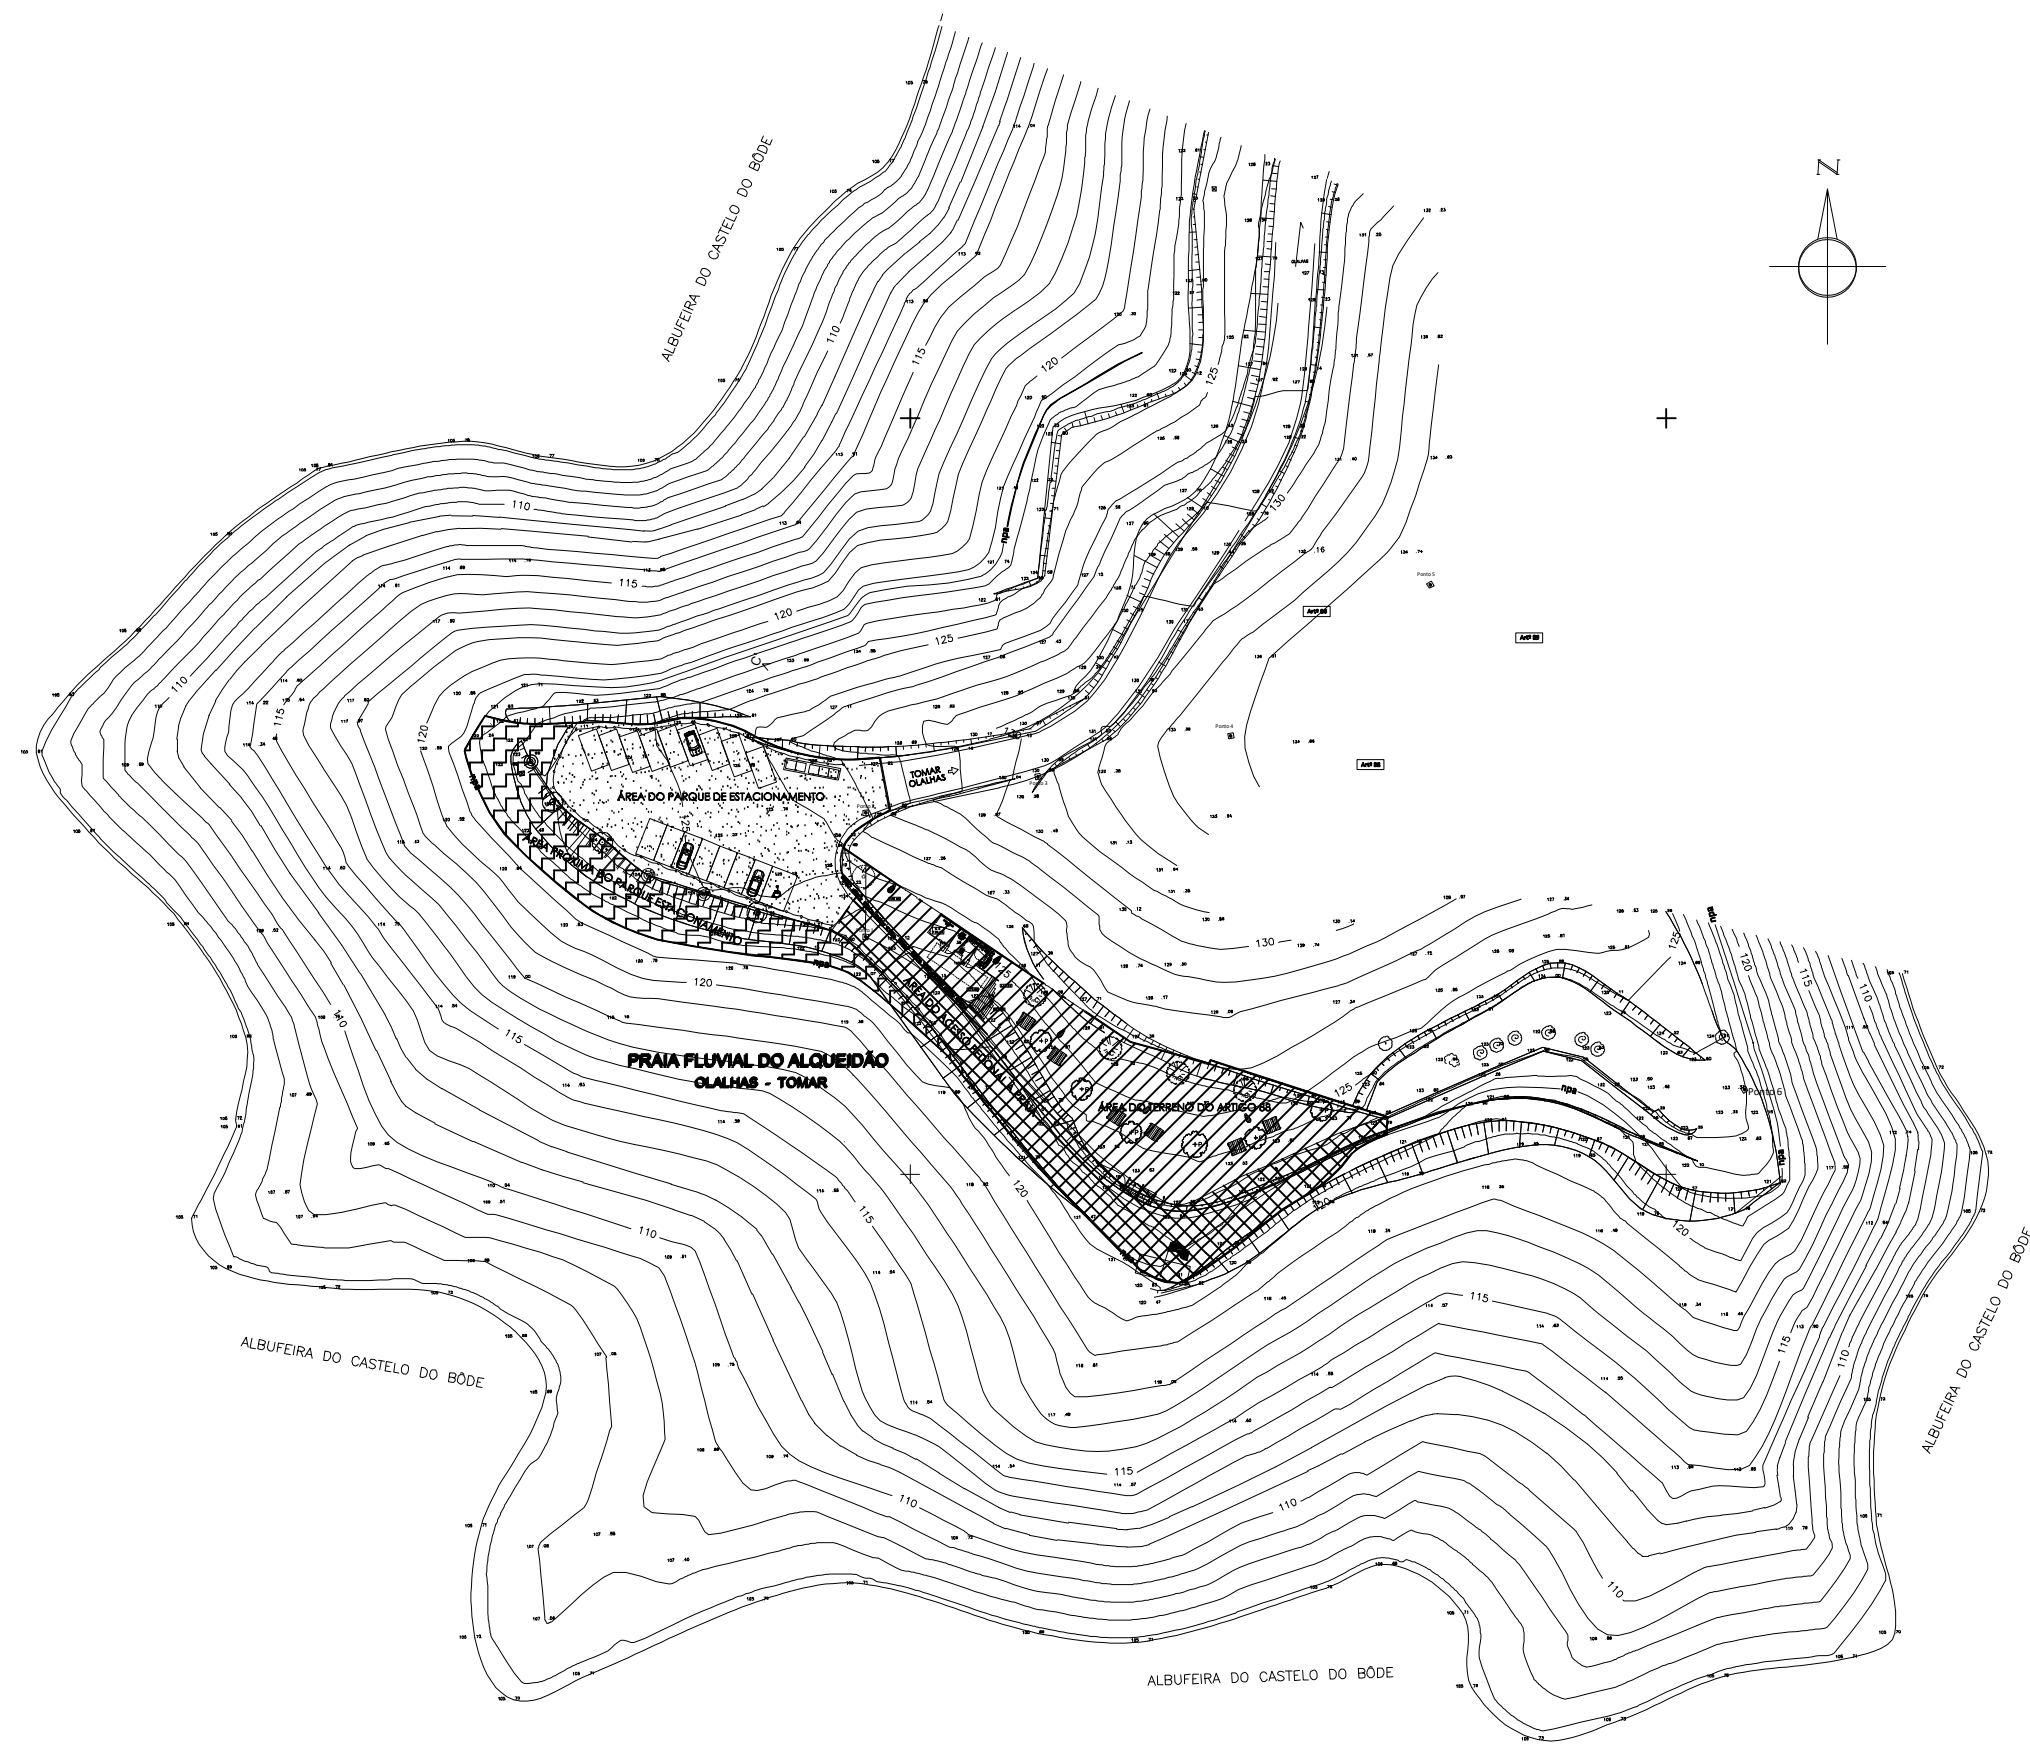


QUADRO DE ÁREAS GERAIS		
	ÁREA DO TERRENO DO ARTIGO 88	= 852,00 m²
	ÁREA DO PARQUE DE ESTACIONAMENTO	= 831,20 m²
	ÁREA PROXIMA DO PARQUE ESTACIONAMENTO	= 499,00 m²
	ÁREA DO ACESSO PEDONAL À PRAIA	= 559,00 m²
	ÁREA DE INTERVENÇÃO	= 2 741,20 m²

Equipa de projetistas:
Luís Baptista
Rua Fonte do Mexiel, nº7 - Alqueidão
2300- 063 Olalhas - Tomar
Telm : 919 376 100 Email : luisramosbatista@gmail.com

LADO2
ladodois.geral@gmail.com

REQUERENTE		
MUNICÍPIO DE TOMAR		
		
PROJECTO		
Requalificação da Praia Fluvial do Alqueidão Alqueidão - Olalhas - TOMAR		
FASE		
Fase 2_Projeto execução_ARRANJOS EXTERIORES		
DESENHOS		
PROJETO PROPOSTO PLANTA GERAL DE ÁREAS DE INTERVENÇÃO		
Eng.º (autor)		dez 2020
Arq. (autor)		dez 2020
		Pv07
		Escalas: 1/1000
Todas as cotas e medidas deverão ser confirmadas em obra		

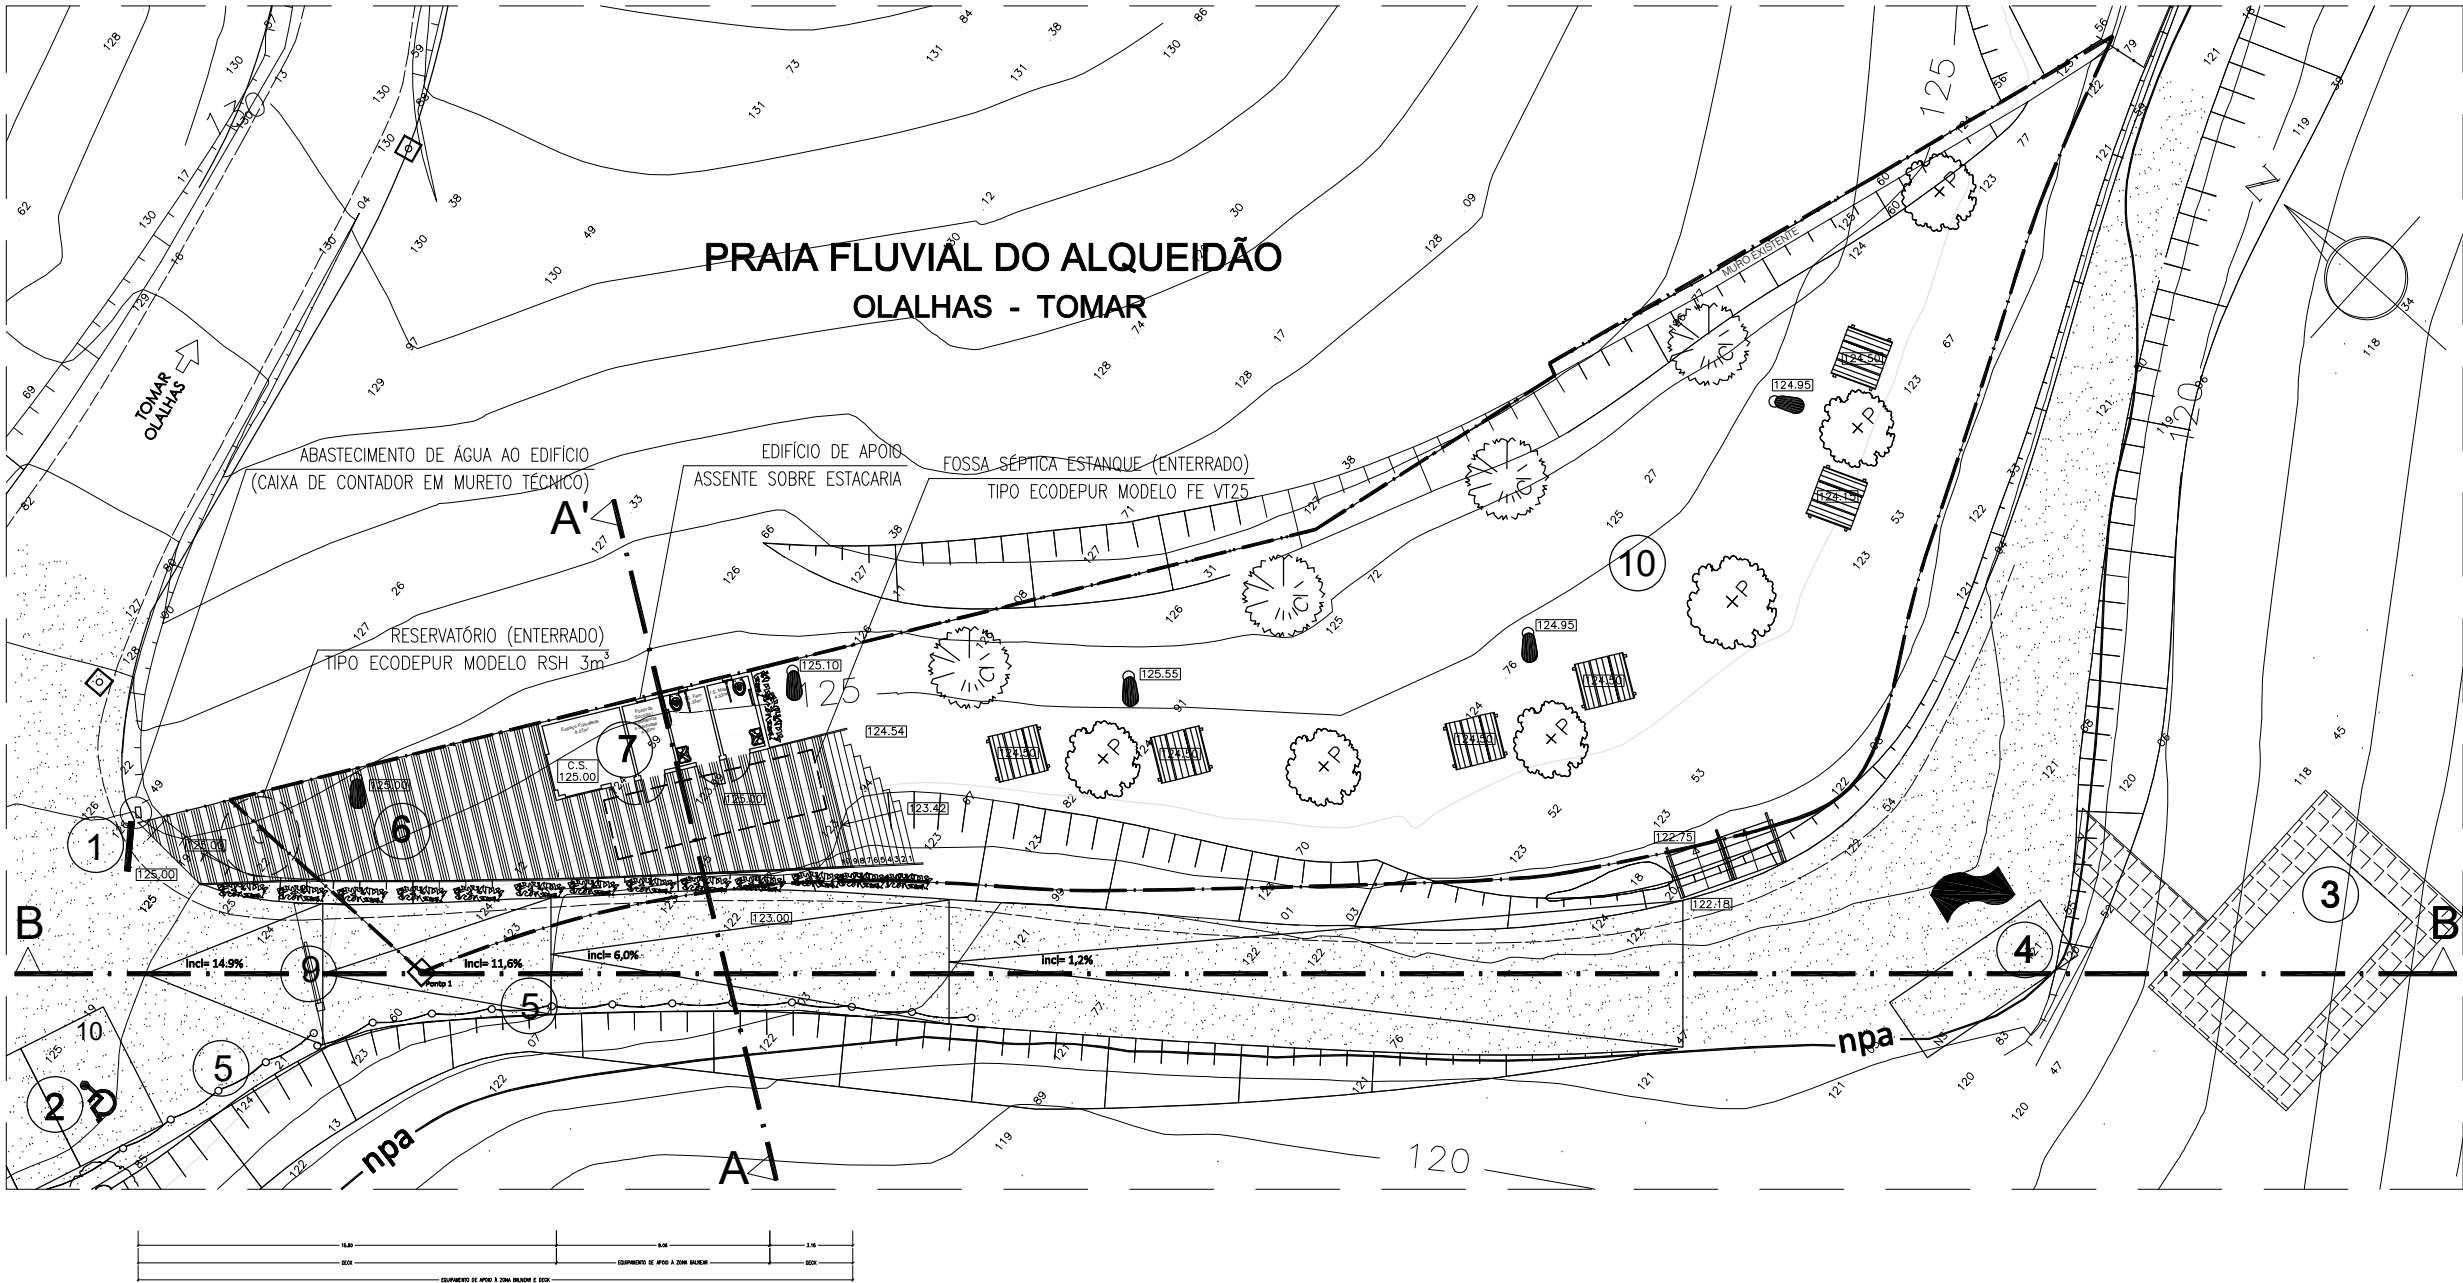

LEGENDA:

- 1 PLACARD INFORMATIVO
- 2 PARQUE DE ESTACIONAMENTO
- 3 JANGADA - PISCINA FLUTUANTE
- 4 NS NADADOR SALVADOR ZONA BANDEIRA
- 5 DELIMITAÇÃO COM ESTACARIA E CORDA (VER DESENHO PORMENOR)
- 6 INFRAESTRUTURA PAVIMENTO EM PISO DECK ASSENTE SOBRE ESTACARIA
- 7 EQUIPAMENTO AMOVÍVEL DE APOIO BALNEAR ASSENTE SOBRE ESTACARIA
- 9 CANCELAS - INTERDIÇÃO ACESSO AUTOMÓVEL AO PLANO DE ÁGUA EXCEÇÃO VEÍCULOS DE EMERGÊNCIA
- BANCOS E MESA MERENDAS
- VEDAÇÃO REDE MALHA ABERTA EM POSTE MADEIRA ALT. 1.20m
- RESERVATÓRIO FOSSA SÉPTICA ESTANQUE TIPO "ECODEPUR MODELO FE VT25"
- ESCADAS EM MADEIRA TRONCOS DE MADEIRA
- ZONA DE MANOBRA DOS LUGARES DE ESTACIONAMENTO E ACESSO PEDONAL AO PLANO DE ÁGUA A REQUALIFICAR
- ÁREA DE TRATAMENTO E VALORIZAÇÃO PAISAGEM ARBORIZADA
- PLANO DE ÁGUA
- Caminho
- Extrema
- Marcos de propriedade (existente e/ou colocar)
- Talude
- npa Nível de pleno armazenamento água da albufeira

QUADRO DE ÁREAS GERAIS

ÁREA DO TERRENO DO ARTIGO 88	= 852,00m²
ÁREA TRATAMENTO E VALORIZAÇÃO PAISAGEM ARBORIZADA (DENTRO DO ARTIGO 88)	= 721,00m²
ÁREA DO EQUIPAMENTO AMOVÍVEL	= 25,00 m²
ÁREA DE PISO "DECK"	= 106,00 m²

Colaborador do projecto:
Luís Baptista
Rua Fonte do Medol, nº7 - Alqueidão
2300-083 Olalhas - Tomar
Telm: 919 378 100 Email: lbaptista@gmail.com

LADO2
lados2@gmail.com

REQUERENTE
MUNICÍPIO DE TOMAR

PROJECTO
Requalificação da Praia Fluvial do Alqueidão
Alqueidão - Olalhas - TOMAR

FASE
Fase 2_Projeto execução_ARRANJOS EXTERIORES




DESENHOS
PROJECTO PROPOSTO
PLANTA DE IMPLANTAÇÃO DE EQUIPAMENTOS
DE APOIO E ACESSO À PRAIA

Eng.º		dez 2020
(autor)		
Arq.		dez 2020
(autor)		

Pv08

Escala: 1/200

Todas as cotas e medidas deverão ser confirmadas em obra

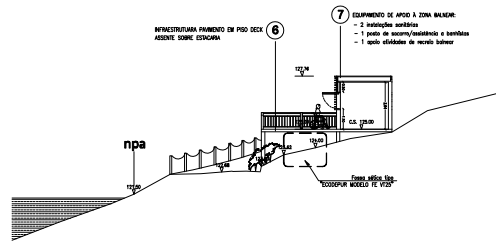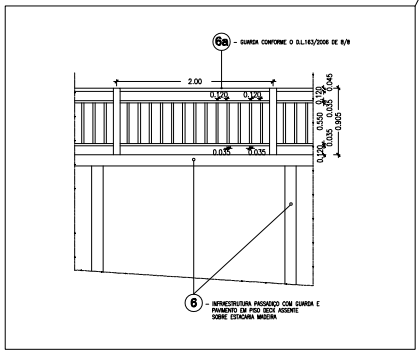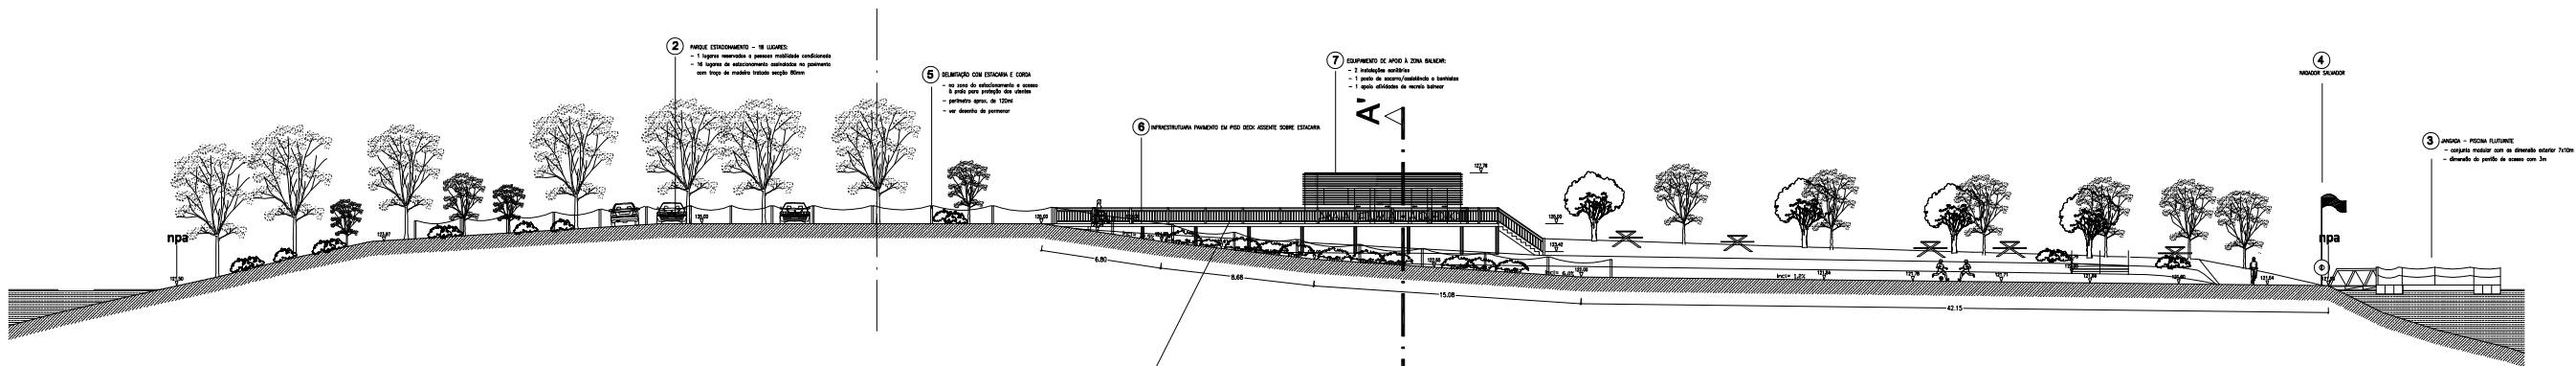

Todos os direitos reservados
Luís Baptista

LADO2 lbaptista@ludo2.com

REQUERENTE
MUNICÍPIO DE TOMAR

PROJECTO
Requalificação da Praia Fluvial do Alqueidão


FASE
Fase 2 - Projeto execução - ARRANJOS EXTERIORES

DESENHOS
PROJETO PROPOSTO
PERFIL DA ÁREA DE IMPLANTAÇÃO DE EQUIPAMENTOS DE APOIO E ACESSO À PRAIA

Eng.º		
Arq.º		
Arq.º		

Escala: **1:200**

Todas as cotas e medidas deverão ser confirmadas em obra

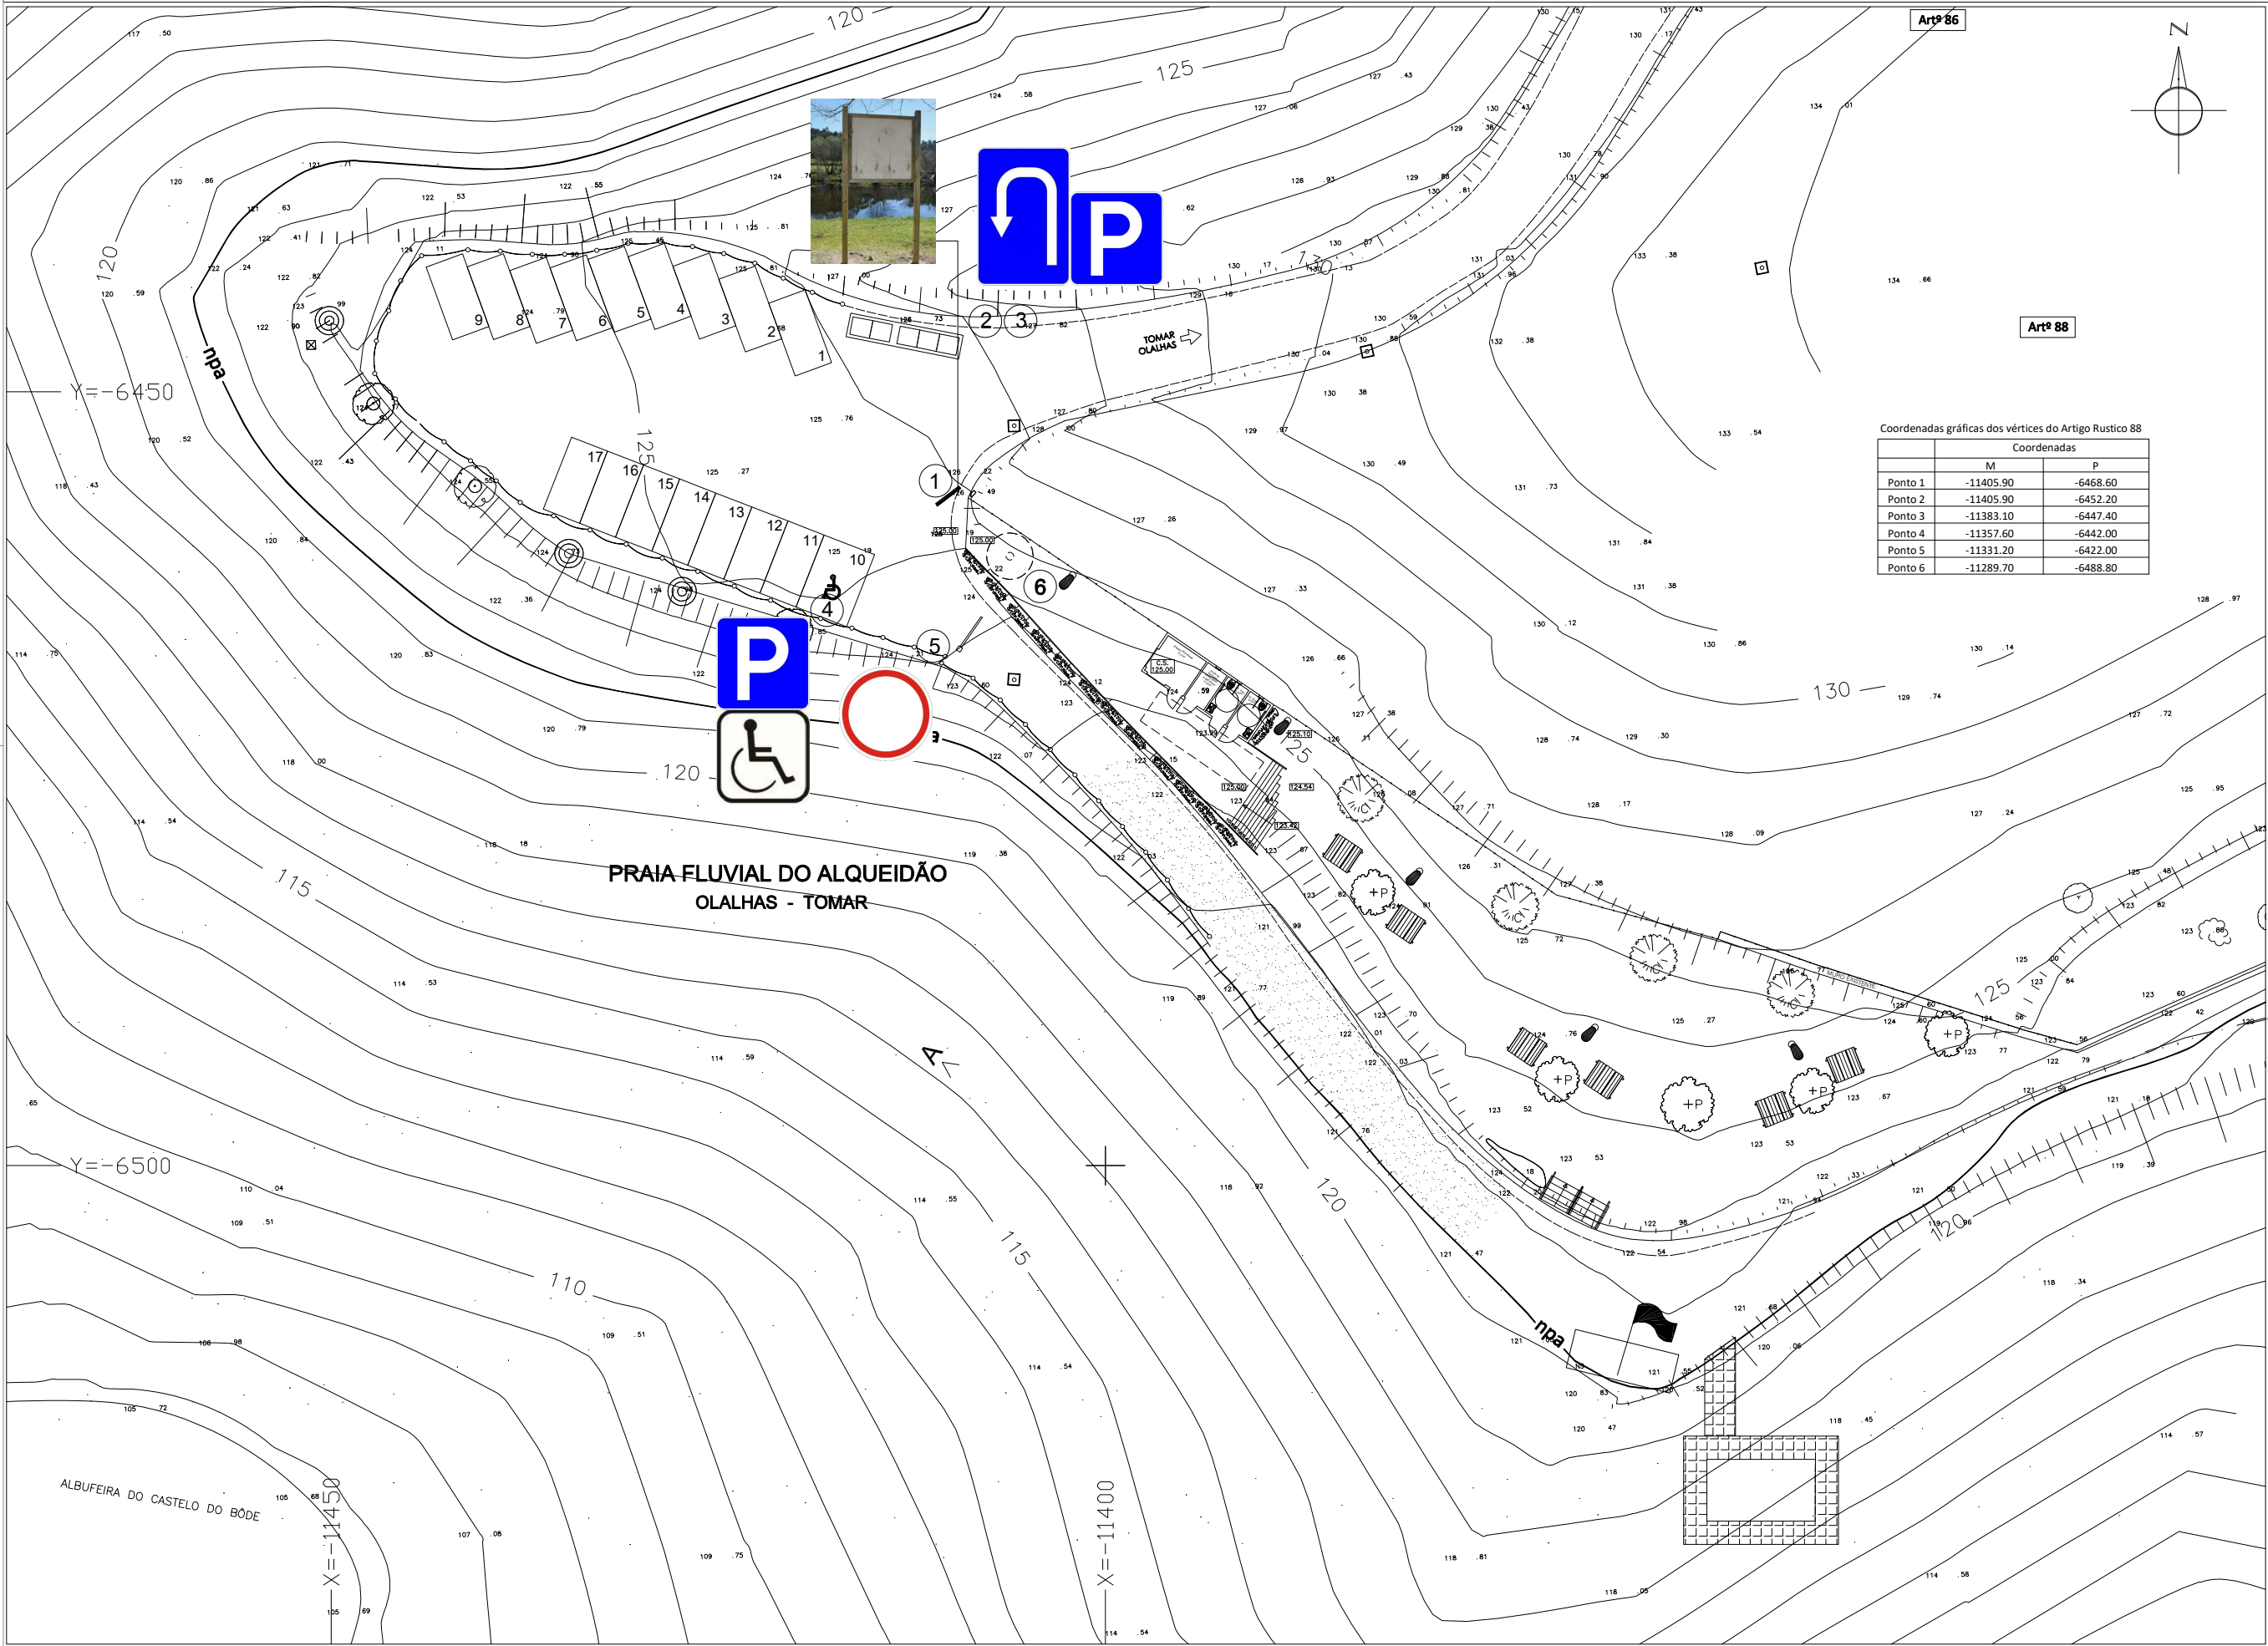

LEGENDA:

- 1 PLACARD INFORMATIVO
- 2 SINAL VERTICAL ESTACIONAMENTO AUTORIZADO - H15
- 3 SINAL VERTICAL INVERSAO DE MARCHE - H15
- 4 SINAL VERTICAL ESTACIONAMENTO AUTORIZADO PESSOAS COM DEFICIENCIA
- 5 SINAL VERTICAL TRANSITO PROIBIDO - C2

Coordenadas gráficas dos vértices do Artigo Rustico 88		
Coordenadas		
	M	P
Ponto 1	-11405.90	-6468.60
Ponto 2	-11405.90	-6452.20
Ponto 3	-11383.10	-6447.40
Ponto 4	-11357.60	-6442.00
Ponto 5	-11331.20	-6422.00
Ponto 6	-11289.70	-6488.80

Elaborado em: 2020
Luís Baptista

LADO2
ludo2.com

REQUERENTE
MUNICÍPIO DE TOMAR

PROJETO
Requalificação da Praia Fluvial do Alqueidão

FASE
Fase 2_Projeto execução_ARRANJOS EXTERIORES

DESENHOS
PROJETO PROPOSTO
PLANTA DE SINALIZAÇÃO HORIZONTAL E VERTICAL


Eng.º		2020
Arq.		2020
Desen.		2020

Pv10

Escala: 1:200
Todas as cotas e medidas deverão ser confirmadas em obra


Pormenor do estacionamento regularizado e delimitado:

- lugares de estacionamento assinalados no pavimento com troço de madeira tratada secção 80mm
- delimitação do espaço de estacionamento e acesso à praia com estacaria e corda para proteção dos utentes (ver desenho Pv12)

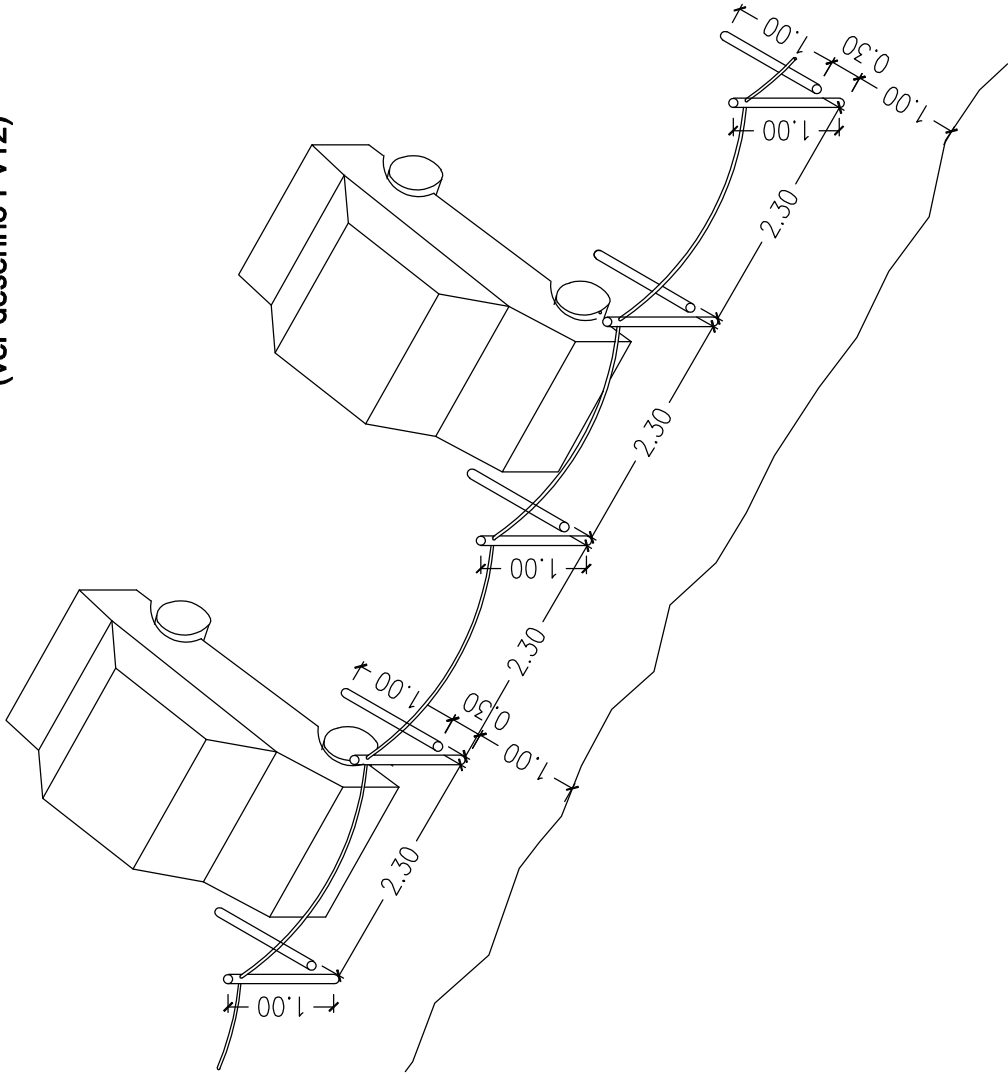

Pormenor da cancela:

- interdita o acesso automovel ao plano de água;
- garante o acesso a veiculos de emergência entre o estacionamento e o plano de água;
- permite a passagem pedonal pelas laterais à cancela ainda que de forma controlada
- troço de madeira tratada secção 120mm

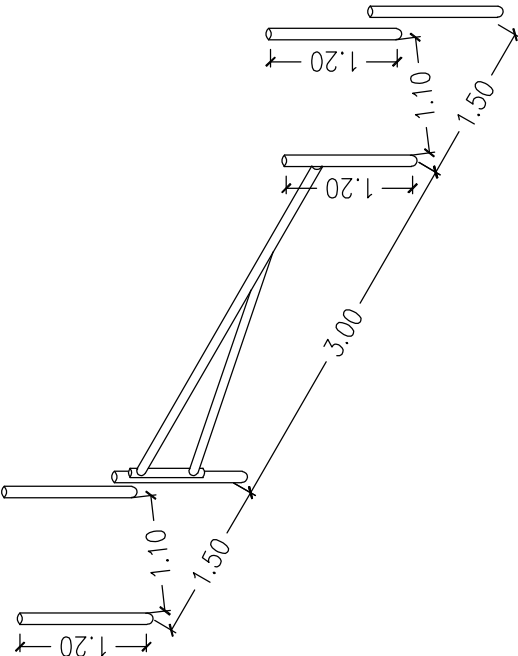


NOTAS:

- O nº de degraus representado nos desenhos é calculado com base no levantamento topográfico e está sujeito a retificação em obra.
- Onde o corrimão representado nos desenhos é em Corda Torcida em Polipropileno 30mm cor branco, em alternativa poderá ser em corrimão secção 45mm madeira tratada autoclave.

Pormenor das escadas:

- promove a proteção e conservação da vegetação
- troços de madeira tratada secção 80mm

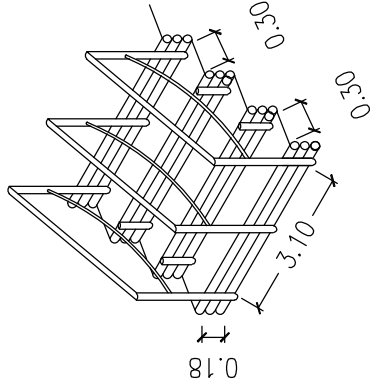

Equipa de projectistas:
Luís Baptista
Rua Ponte do Mar, nº7 - Alqueidão
2300-503 Oeiras - TOMAR
Telm: 918 371 100 Email: lumbaptista@gmail.com

LAD02
lados.lad@gmail.com

REQUERENTE
MUNICIPIO DE TOMAR

**TOMAR**

PROJECTO
Requalificação da Praia Fluvial do Alqueidão
Alqueidão - Oeiras - TOMAR

FASE
Fase 2_Projeto execução_ARRANJOS EXTERIORES

DESENHOS
PROJETO PROPOSTO
PORMENORES DE INFRAESTRUTURAS

Eng.º
(autor)

Eng.º
(arq.)

Eng.º
(veloz)

dez 2020

dez 2020


dez 2020

Pv11


Todas as cotas e medidas deverão ser confirmadas em obra

Escalas: 1/50

Pormenor Pavimento
Zonas Verdes e Sementeiras
Esc. 1:10

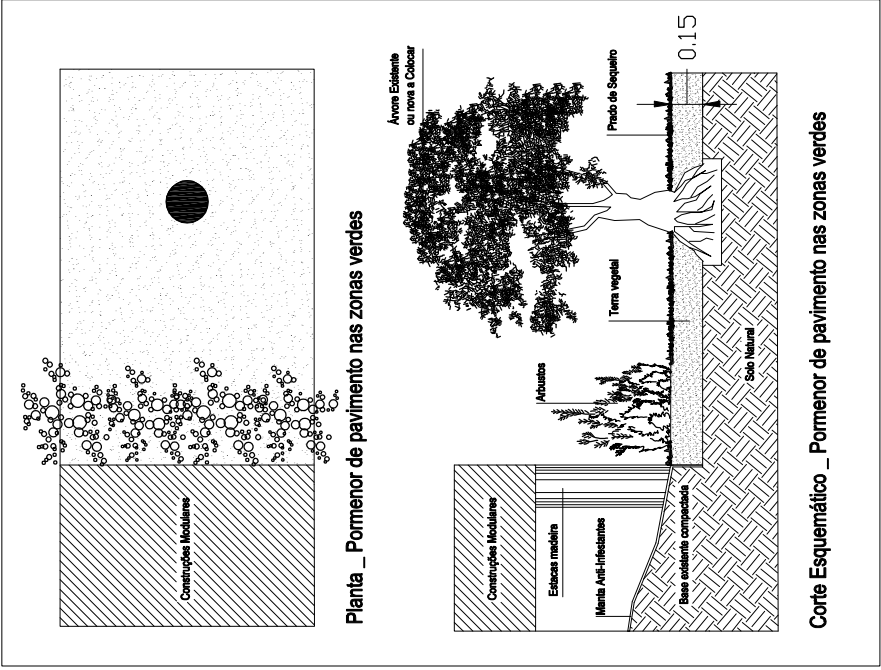

Pormenor Pavimento
Zonas Estacionamento e Acesso Praia
Esc. 1:10

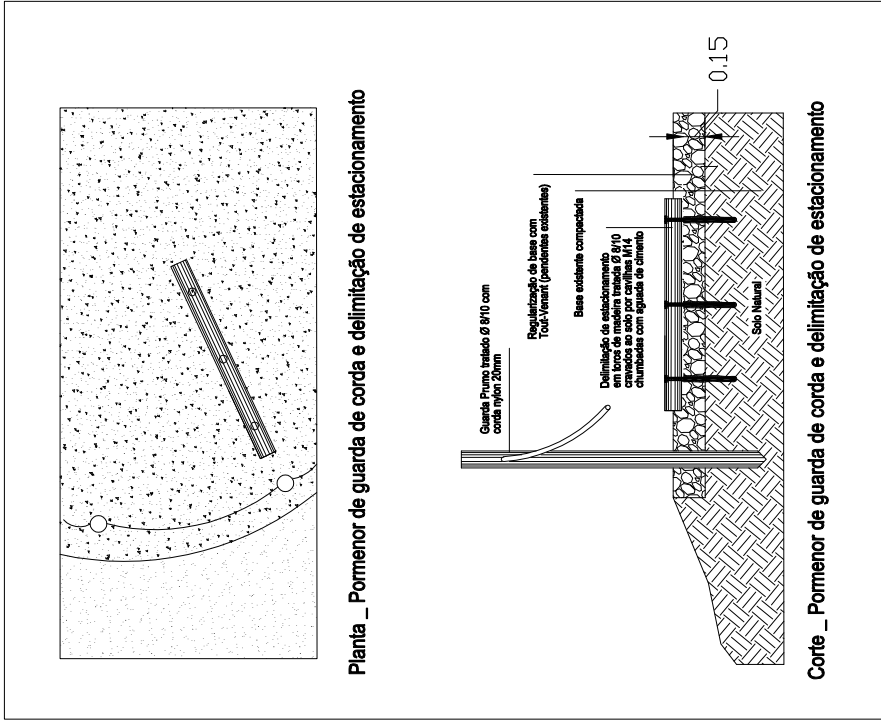

Equipa de projectos:

Luis Baptista

Rua Foz do Mel 47 - Alqueidão

2305-063 Oeiras - Tamar

Tel: 918 378 100 Email: lbaumolada@gmail.com

LAD02

lbaumolada@gmail.com

REQUERENTE

MUNICIPIO DE TOMAR

PROJECTO

Requalificação da Praia Fluvial do Alqueidão

FASE

Fase 2 _Projeto execução_ ARRANJOS EXTERIORES

DESENHOS

PROJECTO PROPOSTO

PORMENORES DE PAVIMENTO

Eng.º	dez 2020
(assinar)	
Arq.	dez 2020
(assinar)	

Pv12


Escalas: 1/50

Todas as cotas e medidas deverão ser confirmadas em obra


Pormenor da zona do lixo:

- base com soleira 0.20 m acima do terreno

Cortina vertical em postes de madeira de pinho tratada torneadas Ø8/10cm nas laterais e traseira da zona do lixo, alt. de 2,00m, fixação ao solo por cravação

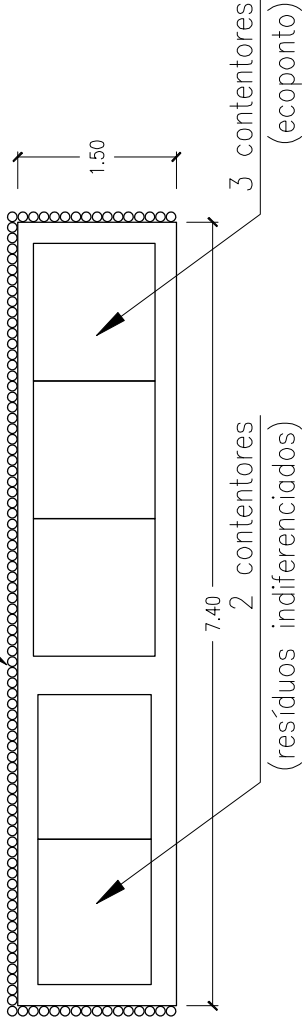

Cortina vertical em postes de madeira de pinho tratada torneadas Ø8/10cm nas laterais e traseira da zona do lixo, alt. de 2,00m, fixação ao solo por cravação

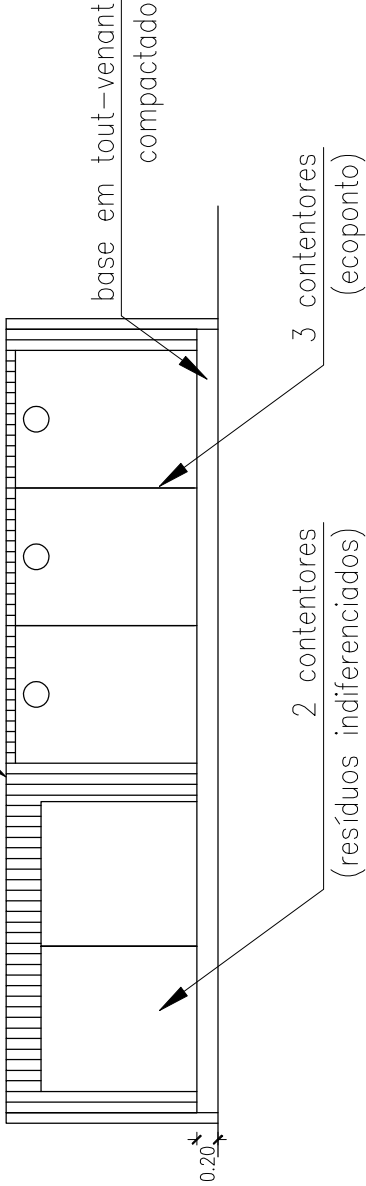

Equipa de projectos:

Luis Baptista

Rua Foz do Mel 477 - Alqueidão

2005-065 Odivelas - Tomar

Tel: 919 319 100 Email: lbaptista@gmail.com

LAD02

luisbaptista@gmail.com

REQUERENTE

MUNICIPIO DE TOMAR

PROJECTO

Requalificação da Praia Fluvial do Alqueidão

Alqueidão - Odivelas - TOMAR

FASE

Fase 2_Projeto execução_ARRANJOS EXTERIORES

DESENHOS

PROJETO PROPOSTO

PORMENORES INFRAESTRUTURAS: ZONA LIXO

Eng.º	dez 2020
(assin.)	
Arq.	dez 2020
(assin.)	

Pv13

Escalas: 1/50

Todas as cotas e medidas deverão ser confirmadas em obra