


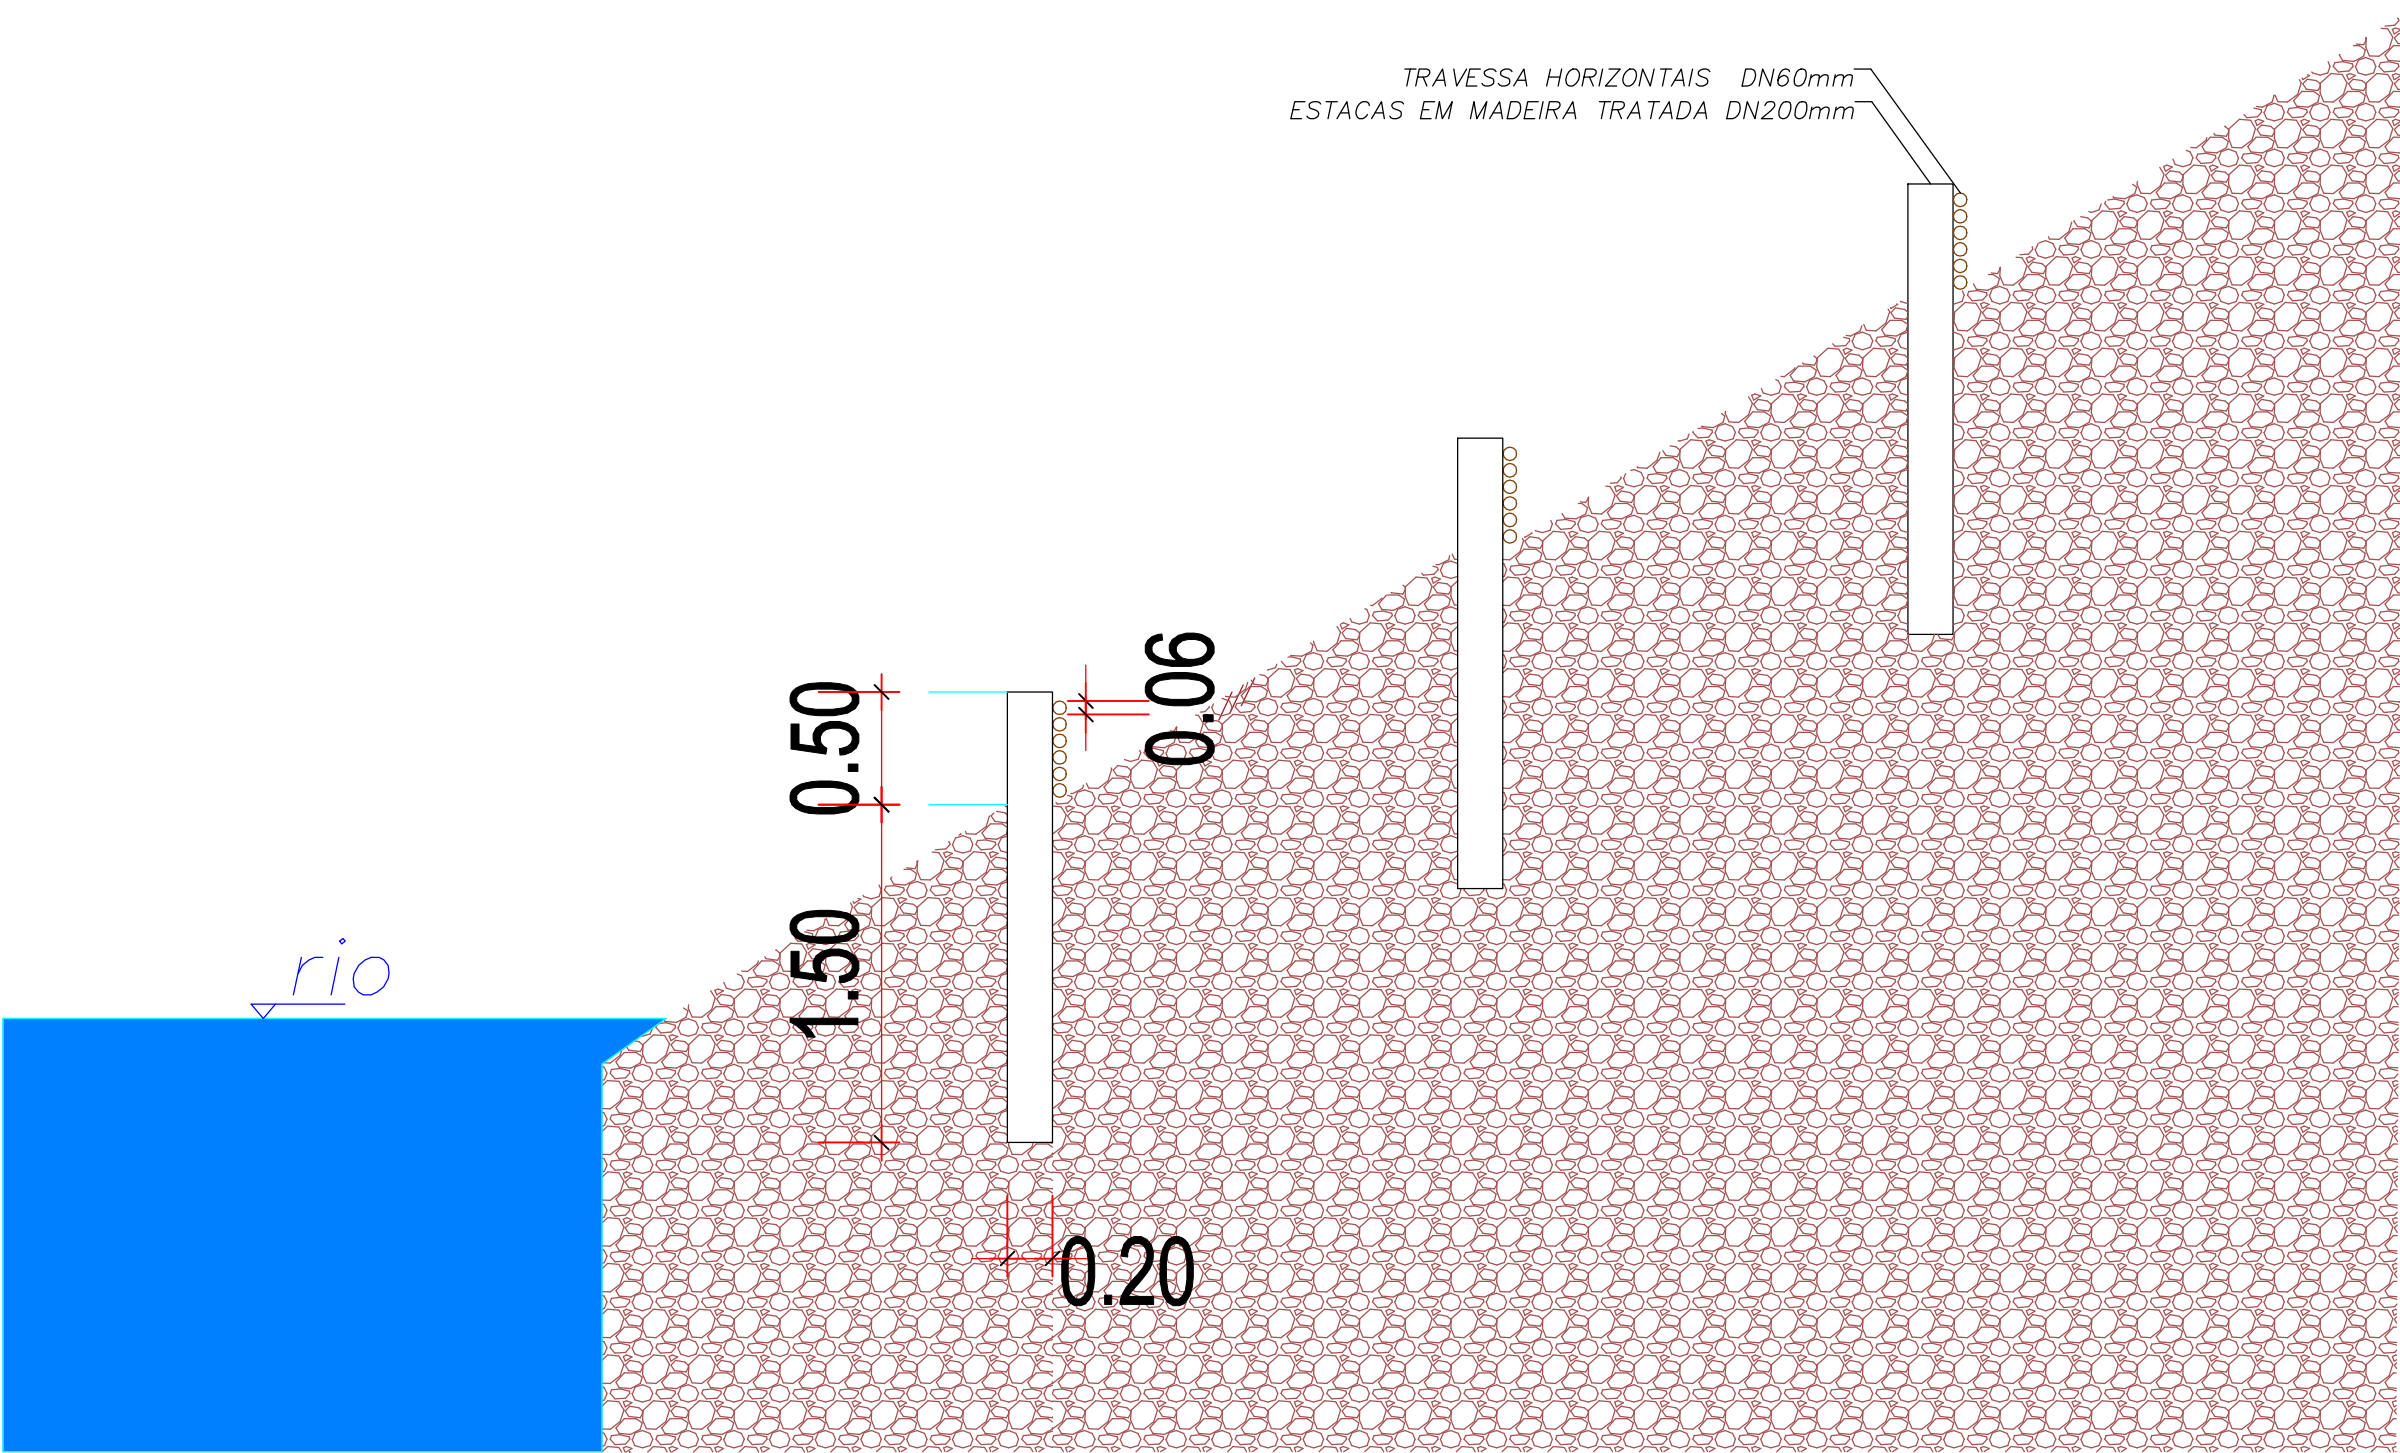

EMITIDO POR:		UNIDADE DE MEDIÇÃO: m	FICHEIRO DOCUMENTO: .DWG
02			
01			
00	PRIMEIRA EMISSÃO		27/10/2020
REV.	DESCRIÇÃO REVISÕES E REFERÊNCIAS A EVENTUAIS DOCUMENTOS DE SUBSTITUIÇÃO		DATA
DESENHO NUMERO : 001		PORMENOR CONSTRUTIVO Contenção de talude de Rio ALFEIZERÃO DESENHO URBANO	ENCOMENDA 00 DE 2020
			DATA 27/10/2020 ESCALA sem Esc. TABELA N° A1