


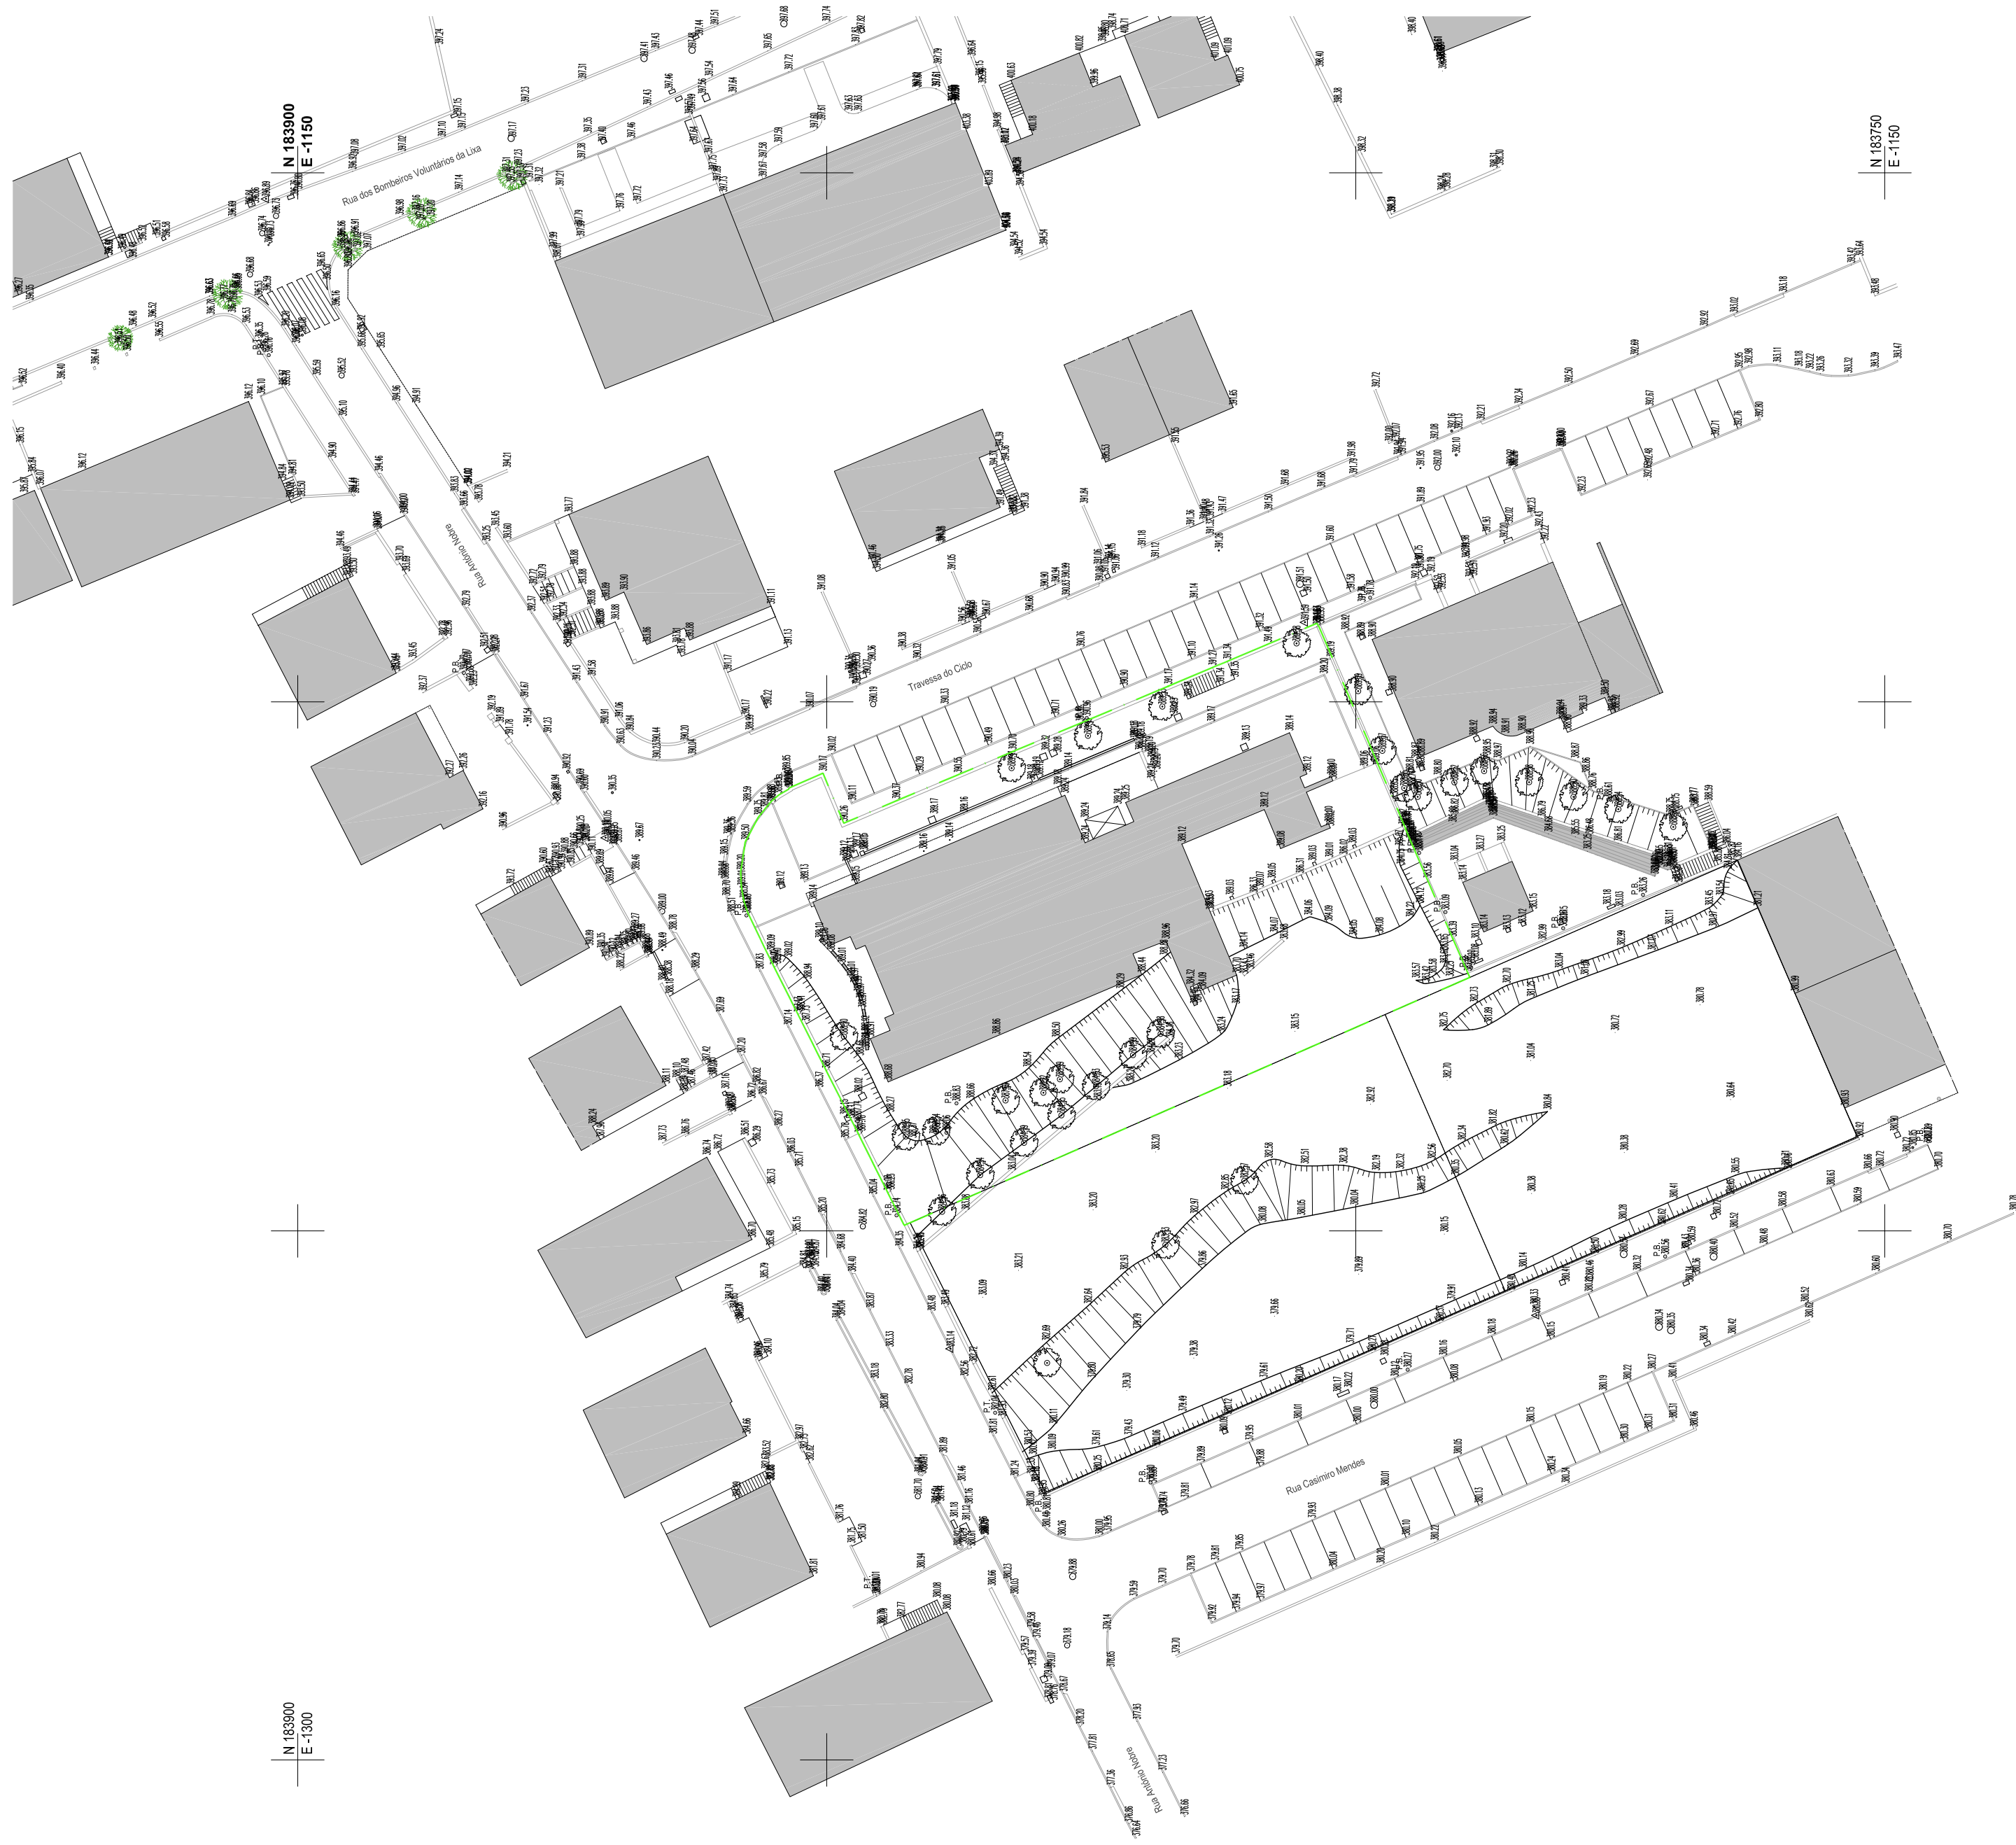

NOTAS

QUALQUER COTA INICIAL É SUJEITA A CONFIRMAÇÃO EM OBRA.

QUALQUER COTA INICIAL DEVE SER CONFIRMADA EM OBRA, E AQUELA QUE NÃO FOR, DEVERÁ SER COMUNICADA AOS PROJETISTAS E A FISCALIZAÇÃO.

QUALQUER PROPOSTA NÃO USUADA EM OBRA DEVERÁ SER COMUNICADA AOS PROJETISTAS E A FISCALIZAÇÃO.

INCLUI TODOS OS ACESSÓRIOS DE FIXAÇÃO E MONTAGEM.

EM TODO O OBRISO DEVEM SER RESPEITADAS TODAS AS RECOMENDAÇÕES TÉCNICAS DOS FABRICANTES PARA OS MATERIAIS APLICAR

CÂMARA MUNICIPAL DE FEL GUERAS TRANSVERSA DO UICEL - UICEL-UMIA-TRILHEIRAS ELABORAÇÃO DE PROJETO DE EXECUÇÃO DA BENEFICIAÇÃO/AMPLIAÇÃO DA USF -HYGEIA DA LUJA				Junho de 2020	DESENHO Nº 01
PROJETO: ARQUITECTURA		levantamento topográfico			
Levantou: _____	Suplente des. nº _____	execução _____			
Desenhou _____	Substituído por des. nº _____				
GEP - A. Matos Ferreira Unip. Lda					