


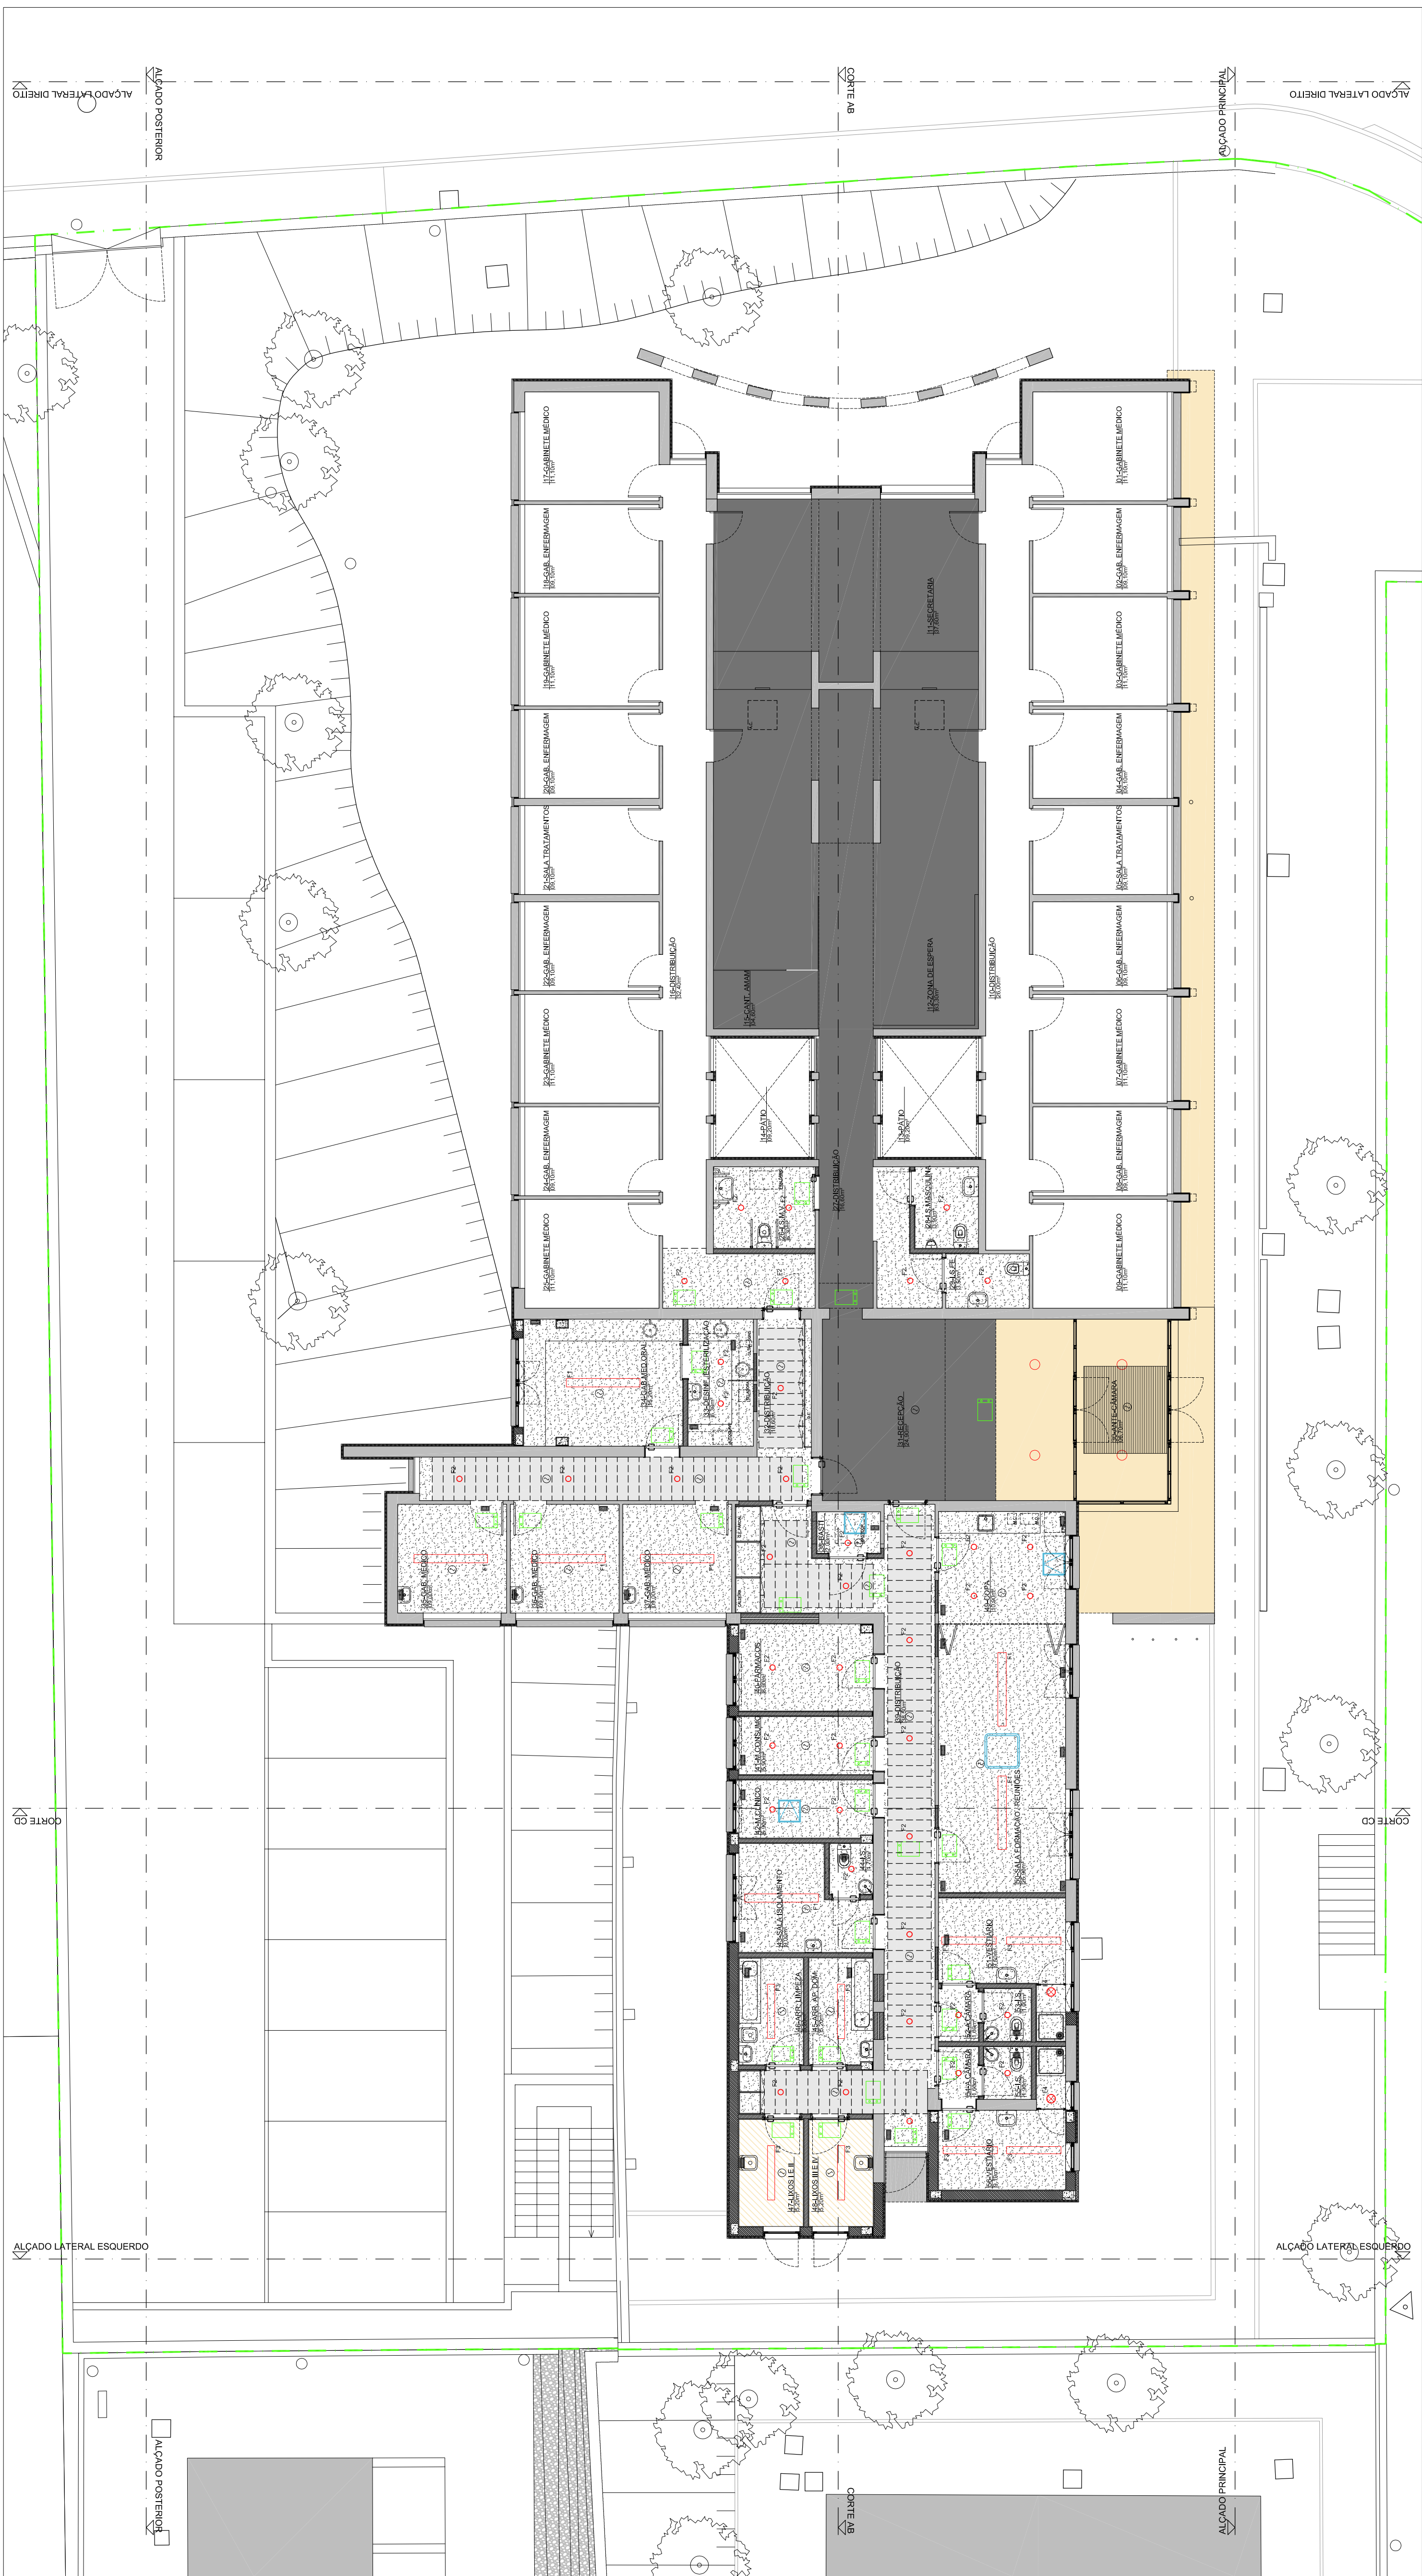

LEGENDA

[illegible]

NOTAS

QUALQUER COTA INICIADA, É SUJEITA A CONFIRMAÇÃO DA OBRA
EM CASO DE INCOERÊNCIA ENTRE OS DESENHOS, A ESCALA, A AMPLITUDE E A QUE VIGORA
QUALQUER DISCREPÂNCIA VERIFICADA EM OBRA DEVERÁ SER COMUNICADA AOS PROJETANTISTAS E A FISCALIZAÇÃO
INCLUI TODOS OS ACESSÓRIOS DE PAVIMENTAÇÃO E MONTAGEM
EM TODO O CÍRCULO DEVERÃO SER RESERVADAS TODAS AS RECOMENDAÇÕES TÉCNICAS DOS FABRICANTES EOU FORNEDORES PARA OS MATERIAIS E APLICAÇÃO

LUMINÁRIAS

☐	F1 - REGUA DE ILUMINAÇÃO ENCASTRADA, 70 W LED, MODELO TIPO ONIGHT PEST3 LED, L = 1650 mm, OU EQUIVALENTE
☐	F2 - DOWNLIGHT REDONDO ENCASTRADO, 18 W LED, MODELO TIPO ORIGH KEPTLED, OU EQUIVALENTE
☐	F3 - ARMAZURA INDUSTRIAL SALENTE, 45 W LED, IP 65, MODELO TIPO ORIGH LETP3, L = 1200 mm, OU EQUIVALENTE
☒	F4 - DOWNLIGHT REDONDO ENCASTRADO, 20 W LED, IP 44, MODELO TIPO ORIGH PAINEL Led Style-Click, Ø 220 mm, OU EQUIVALENTE

CÂMARA MUNICIPAL DE FELGUEIRAS

CAMARA MUNICIPAL DE FELGUEIRAS
TRAVESSA DO CICLO • LIXA • FELGUEIRAS
ELABORAÇÃO DE PROJETO DE EXECUÇÃO DA BENEFICIAÇÃO/AMPLIAÇÃO DA USE HYGIEIA DA LIXA

PROFITABILITY: ADOPTED

PROJETO: ARQUITECTURA	EXECUÇÃO
-----------------------	----------

Planta lechos - piso U

Junho de 2020

10
SENHO Nº

Designação	
GEP - A. Matos Ferreira Unip. Lda	