398.00
397.00
396.00
395.00
394.00
393.00
392.00
391.00
390.00
389.00
388.00
387.00
386.00
385.00
384.00
383.00
382.00
381.00

CORTE AB

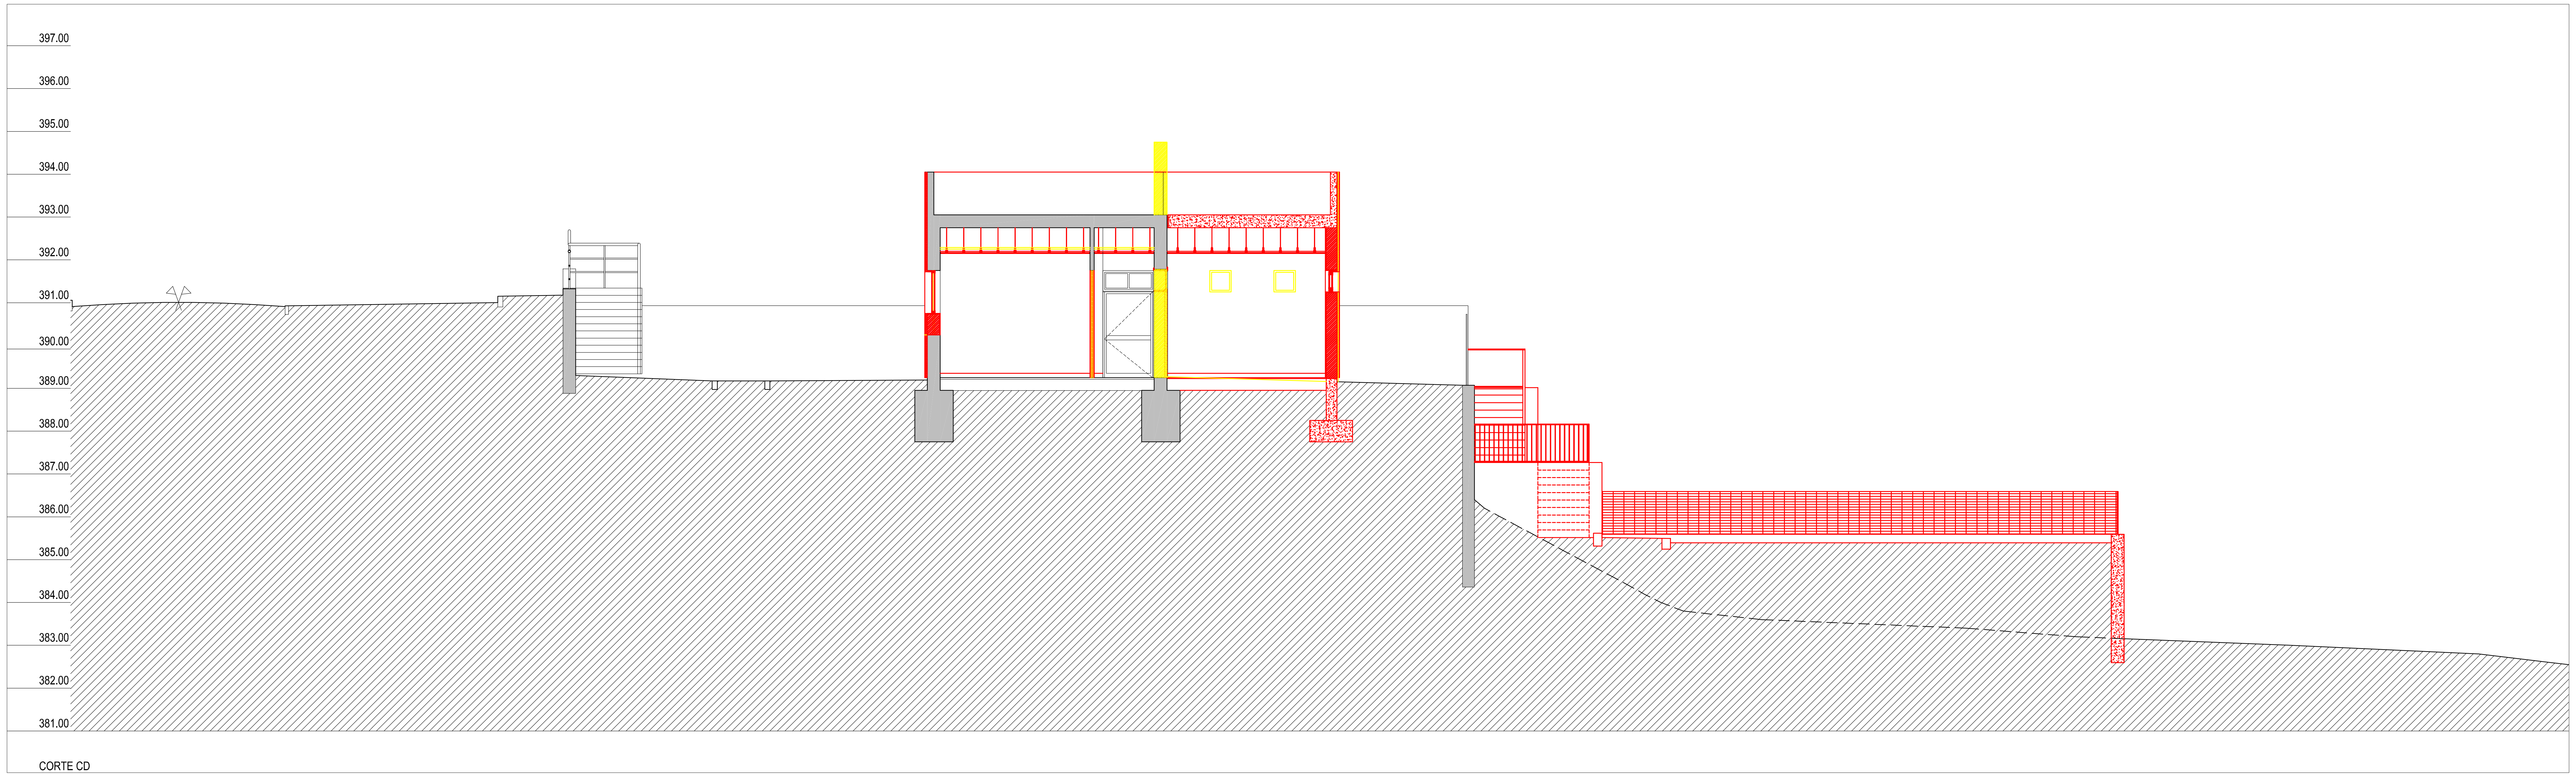
397.00
396.00
395.00
394.00
393.00
392.00
391.00
390.00
389.00
388.00
387.00
386.00
385.00
384.00
383.00
382.00
381.00

CORTE CD

LEGENDA

- 🟨 A DEMOLIR
- 🟥 A CONSTRUIR

NOTAS

QUALQUER COTA INDICADA É SUJEITA A CONFIRMAÇÃO EM OBRA
EM CASO DE INCOERÊNCIA ENTRE DESENHOS, A ESCALA MAIS AMPLIADA É A QUE VIGORA
QUALQUER DISCREPÂNCIA VERIFICADA EM OBRA DEVERÁ SER COMUNICADA AOS PROJECTISTAS E À FISCALIZAÇÃO
INCLUI TODOS OS ACESSÓRIOS DE FIXAÇÃO E MONTAGEM
EM TUDO O OMISSO DEVEM SER RESPEITADAS TODAS AS RECOMENDAÇÕES TÉCNICAS DOS FABRICANTES E/OU FORNECEDORES PARA OS MATERIAIS A APLICAR

CÂMARA MUNICIPAL DE FELGUEIRAS
TRAVESSA DO CICLO - LIXA - FELGUEIRAS
ELABORAÇÃO DE PROJETO DE EXECUÇÃO DA BENEFIAÇÃO/AMPLIAÇÃO DA USF HYGEIA DA LIXA

PROJETO: ARQUITECTURA	execução	Cortes - demolições / construções	Junho de 2020	
Levantou:		Substitui des. nº	ESCALAS:	DESENHO Nº
		Substituido por des. nº	ESCALA 1:100	13
Desenhou				
GEP - A.Matos Ferreira Unip. Lda				