
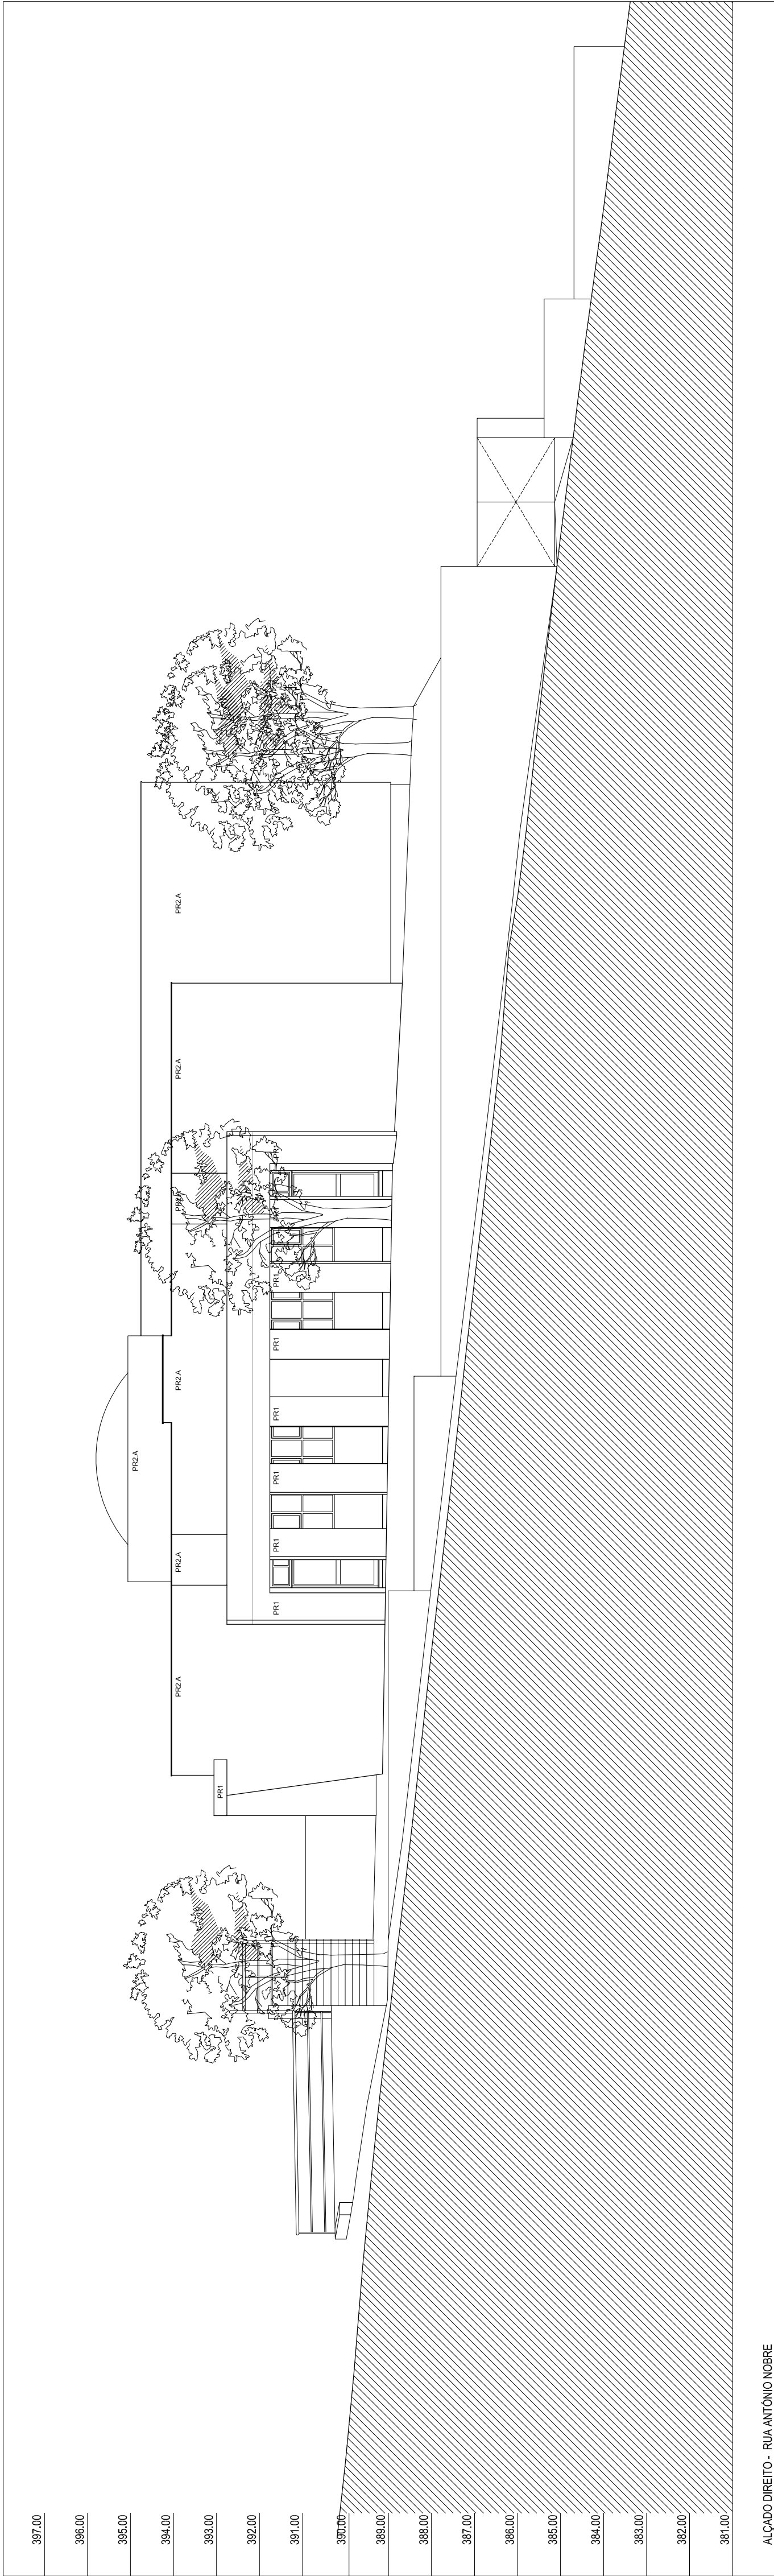


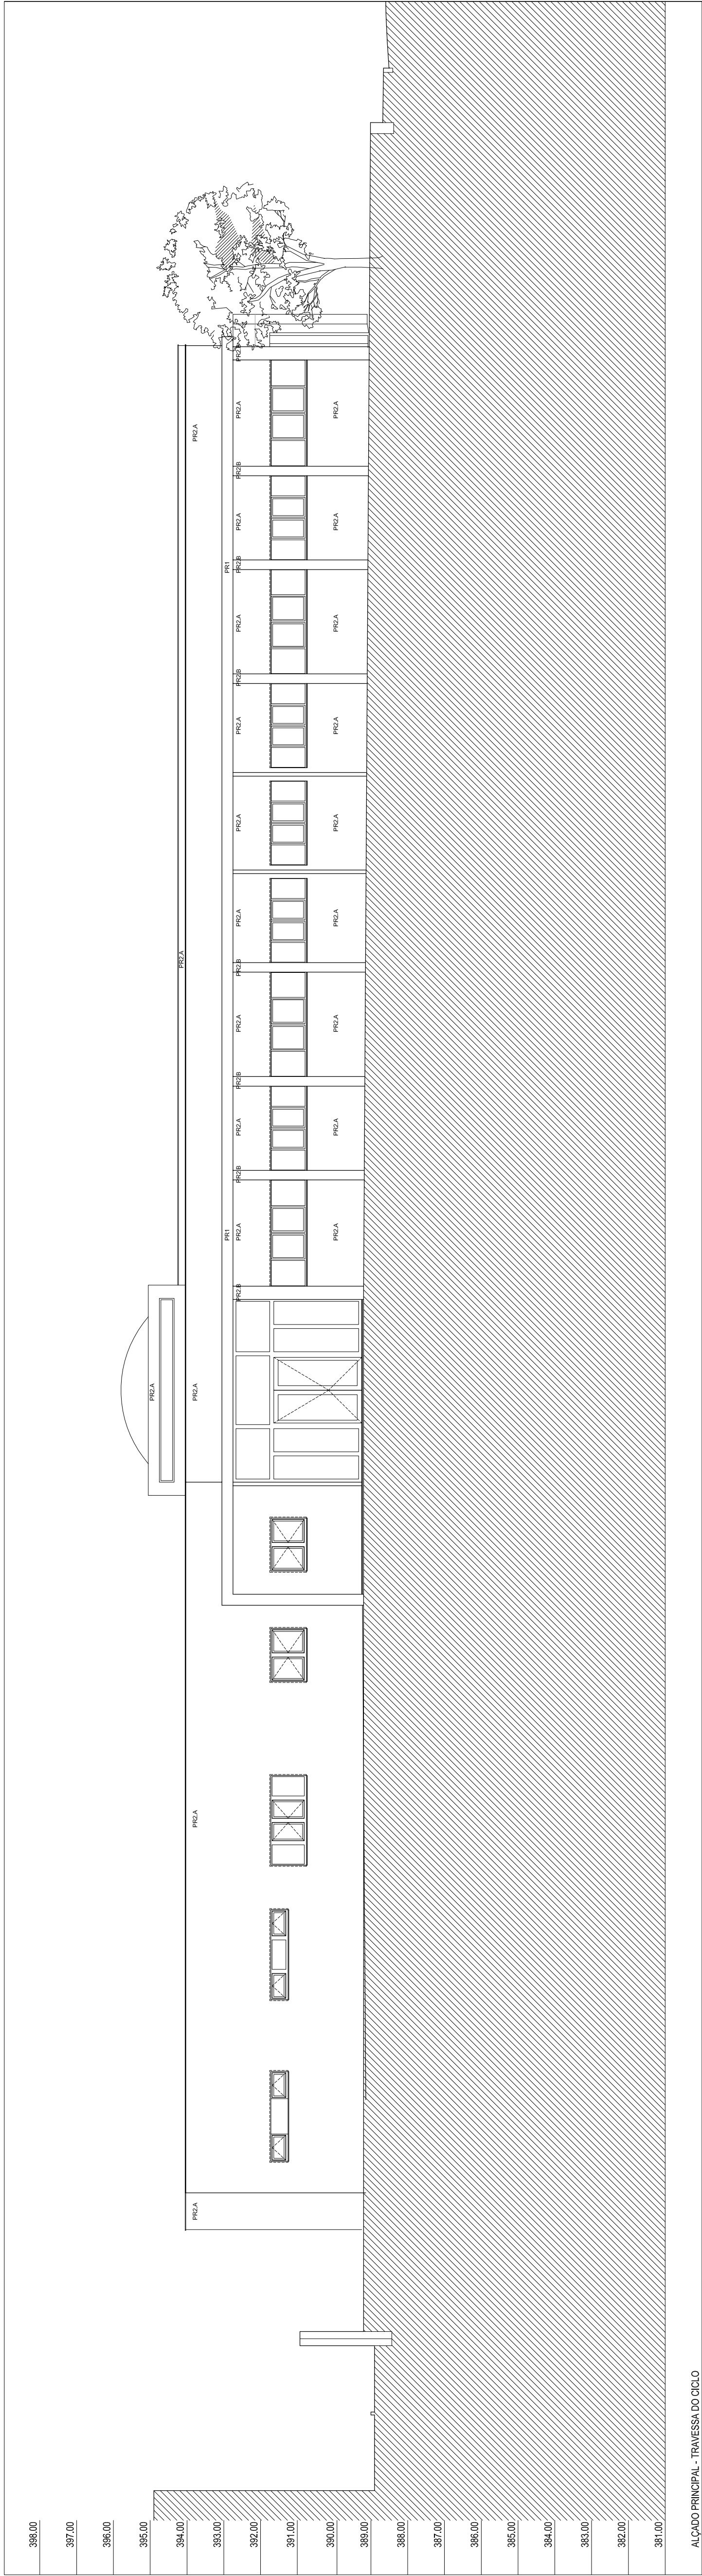

|                                                                                   |  |  |                          |         |                         |
|-----------------------------------------------------------------------------------|--|--|--------------------------|---------|-------------------------|
| CÂMARA MUNICIPAL DE FELGUEIRAS                                                    |  |  | Junho de 2020            |         | DESenhO Nº<br><b>14</b> |
| ELABORAÇÃO DE PROJETO DE EXECUÇÃO DA BENEFAÇÃO/AMPLIAÇÃO DA LUSIF-HIGIENA DA LADA |  |  | ESCALAS:<br>ESCALA 1:100 |         |                         |
| PROJETO: ARQUITECTURA                                                             |  |  | execução                 | Alçados |                         |
| Levantou:                                                                         |  |  | Substituído em nº        |         |                         |
| Desenhou                                                                          |  |  | Substituído por des. nº  |         |                         |
| GEP – A. Matos Ferreira Unip. Lda                                                 |  |  |                          |         |                         |