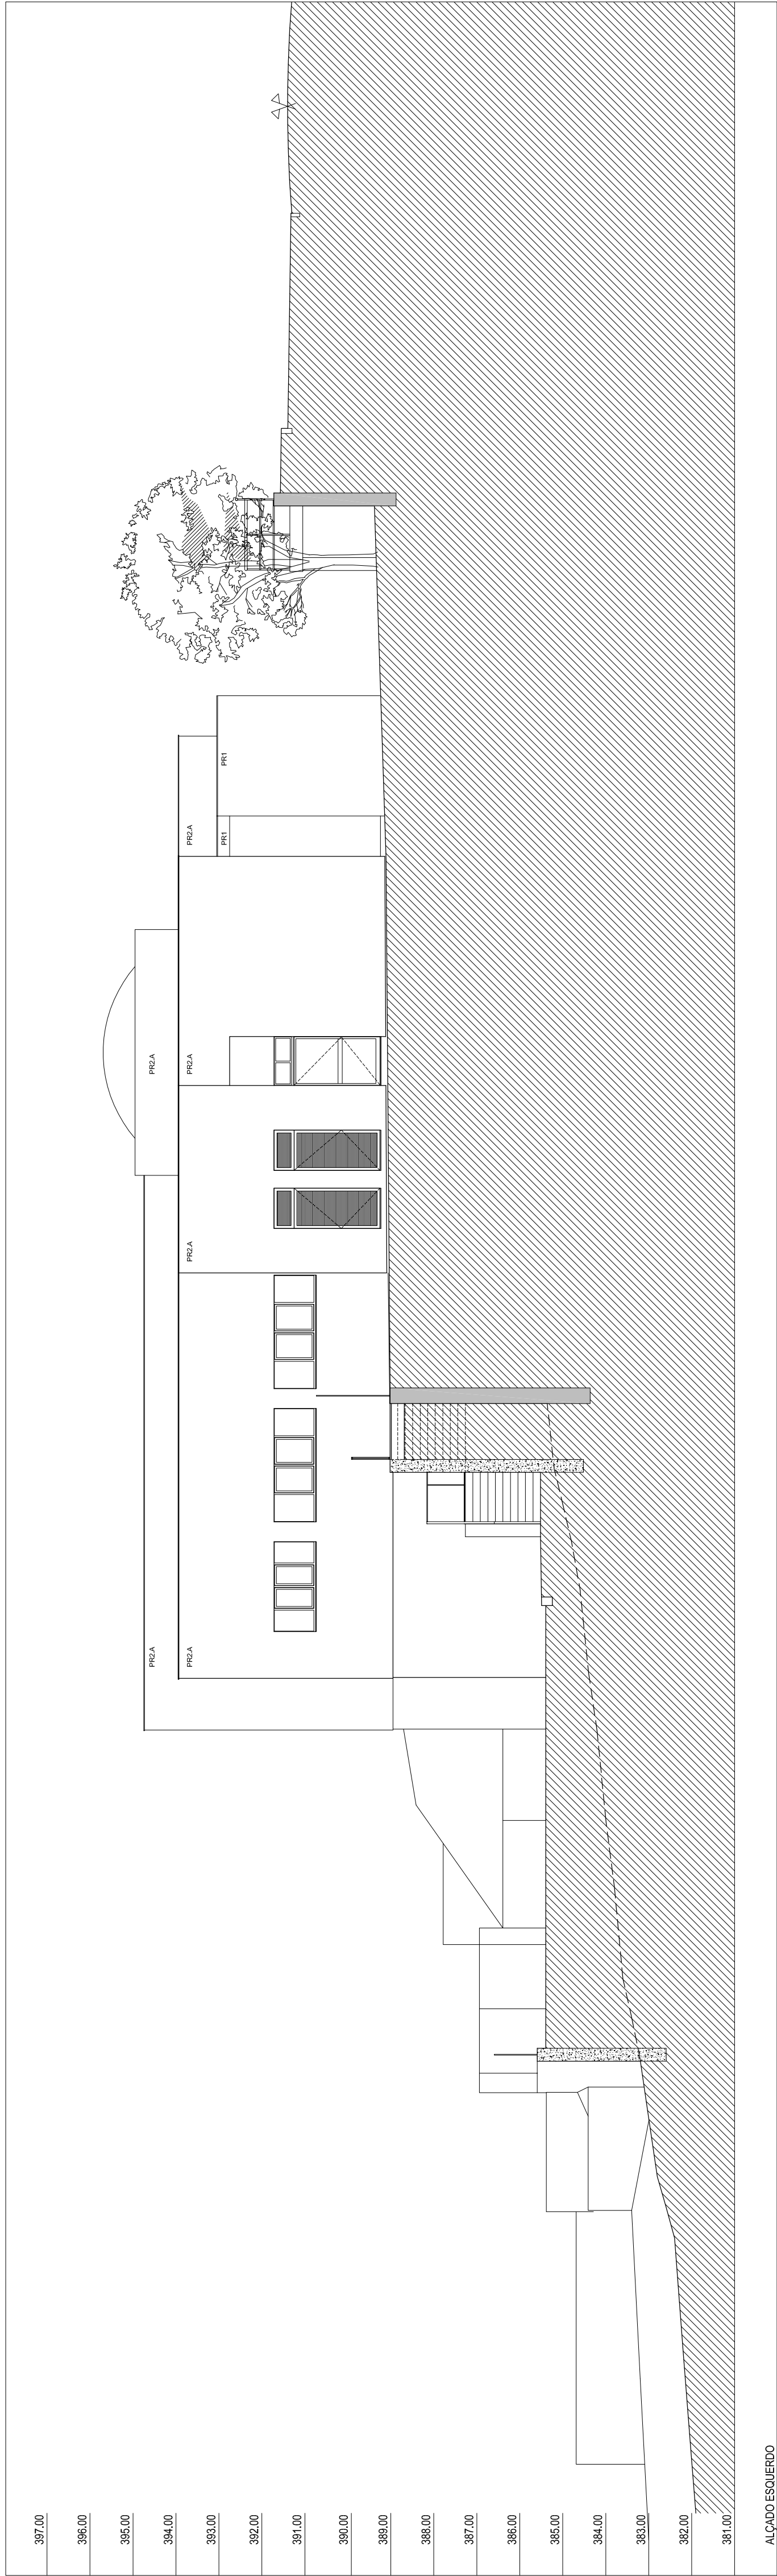
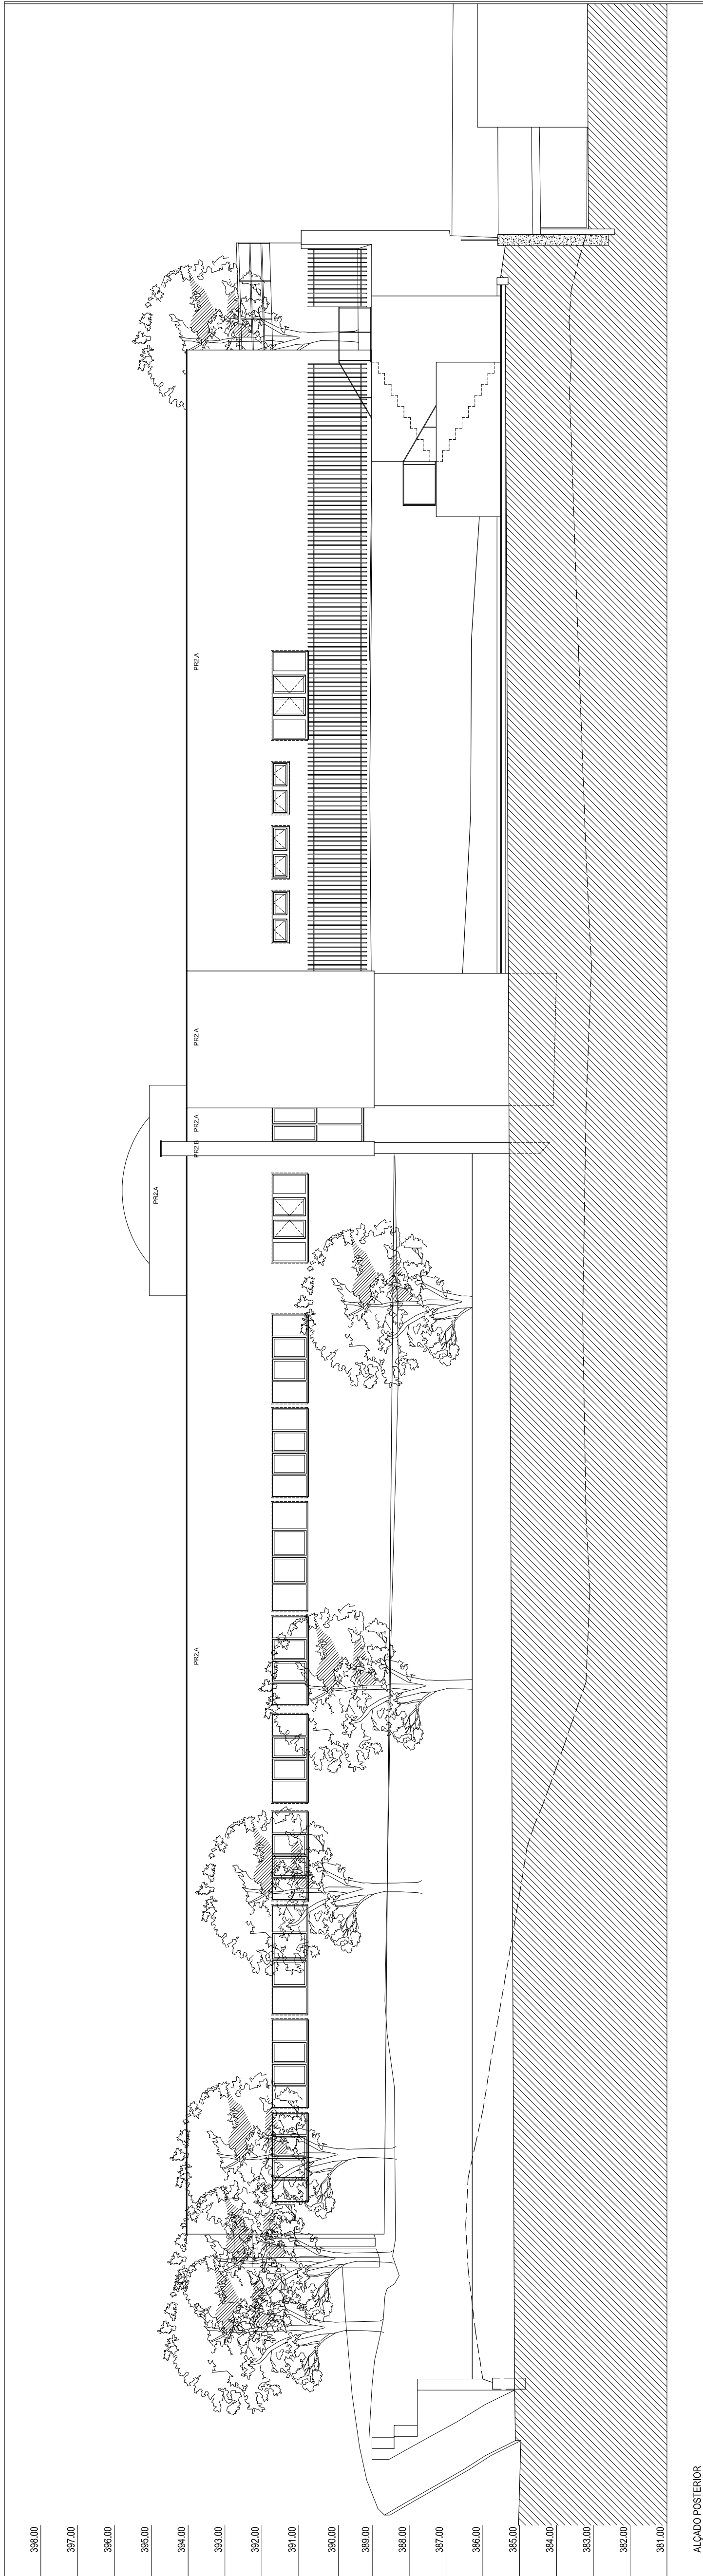


[illegible]

NOTAS

QUALQUER COTAÇÃO É SUJEITA A CONFIRMAÇÃO EM OBRA
EM CASO DE INDETERMINAÇÃO ENTRE DESENHOS, A ESCALA MAIS AMPLA DE AQUELE QUE VIGORAR.
QUALQUER DISPOSIÇÃO VERIFICADA EM OBRA DEVERÁ SER COMUNICADA AOS PROJETISTAS E A FISCALIZAÇÃO
INCLUSIVE TODOS OS ACESSÓRIOS DE INSTALAÇÃO E MONTAGEM.
EM TODOS OS CASOS DEVERÃO SER RESPEITADAS TODAS AS RECOMENDAÇÕES TÉCNICAS DOS FABRICANTES E DOS FORNECEDORES PARA OS INTERIORES APLICAR

CÂMARA MUNICIPAL DE FELGUEIRAS		ELABORAÇÃO DE PROJETO DE EXECUÇÃO DA BENEFICÂNCIA/AMPLIAÇÃO DA USF "HYGIEIA DA LIXA"		Junho de 2020	
PROJETO: ARQUITECTURA		execução		Alçados	
Lev. antio:		Suplentes des. ar		ESCALAS:	
		Substituído por des nº		ESCALA 1:100	
GEP - A. Matos Ferreira Unip. Lda 					
				DESENHO Nº	
				15	