



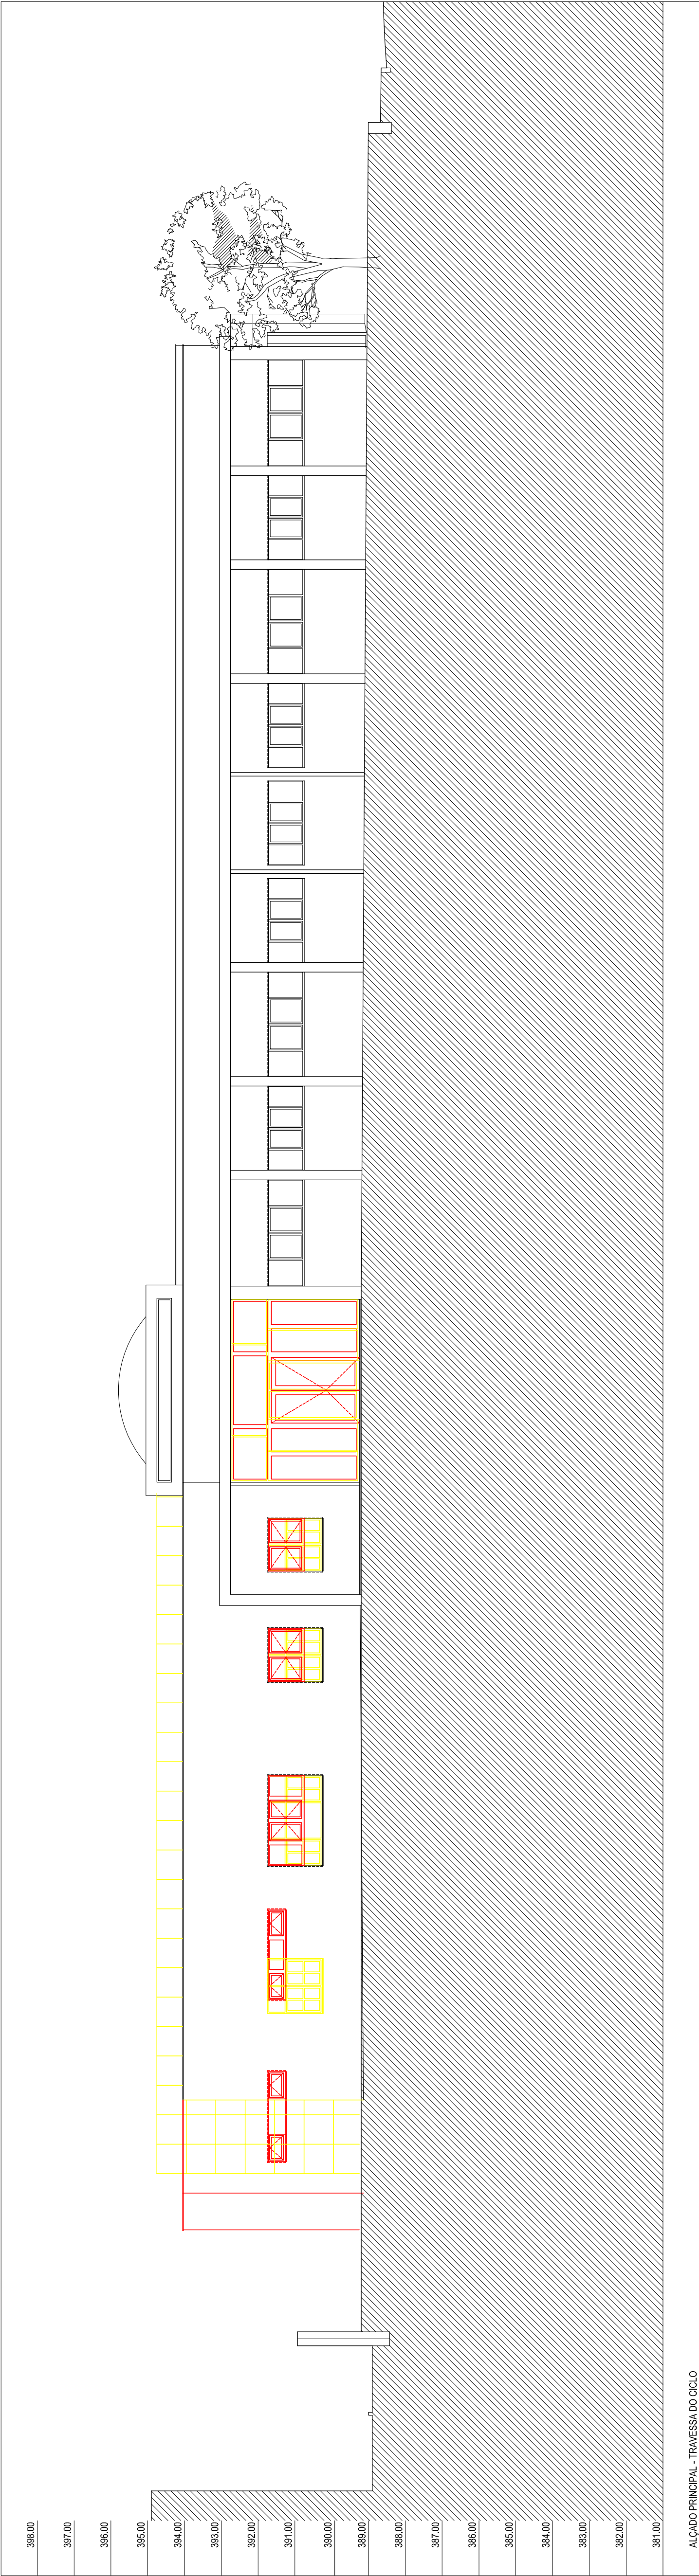

ALÇADO PRINCIPAL - TRAVESSA DO CICLO

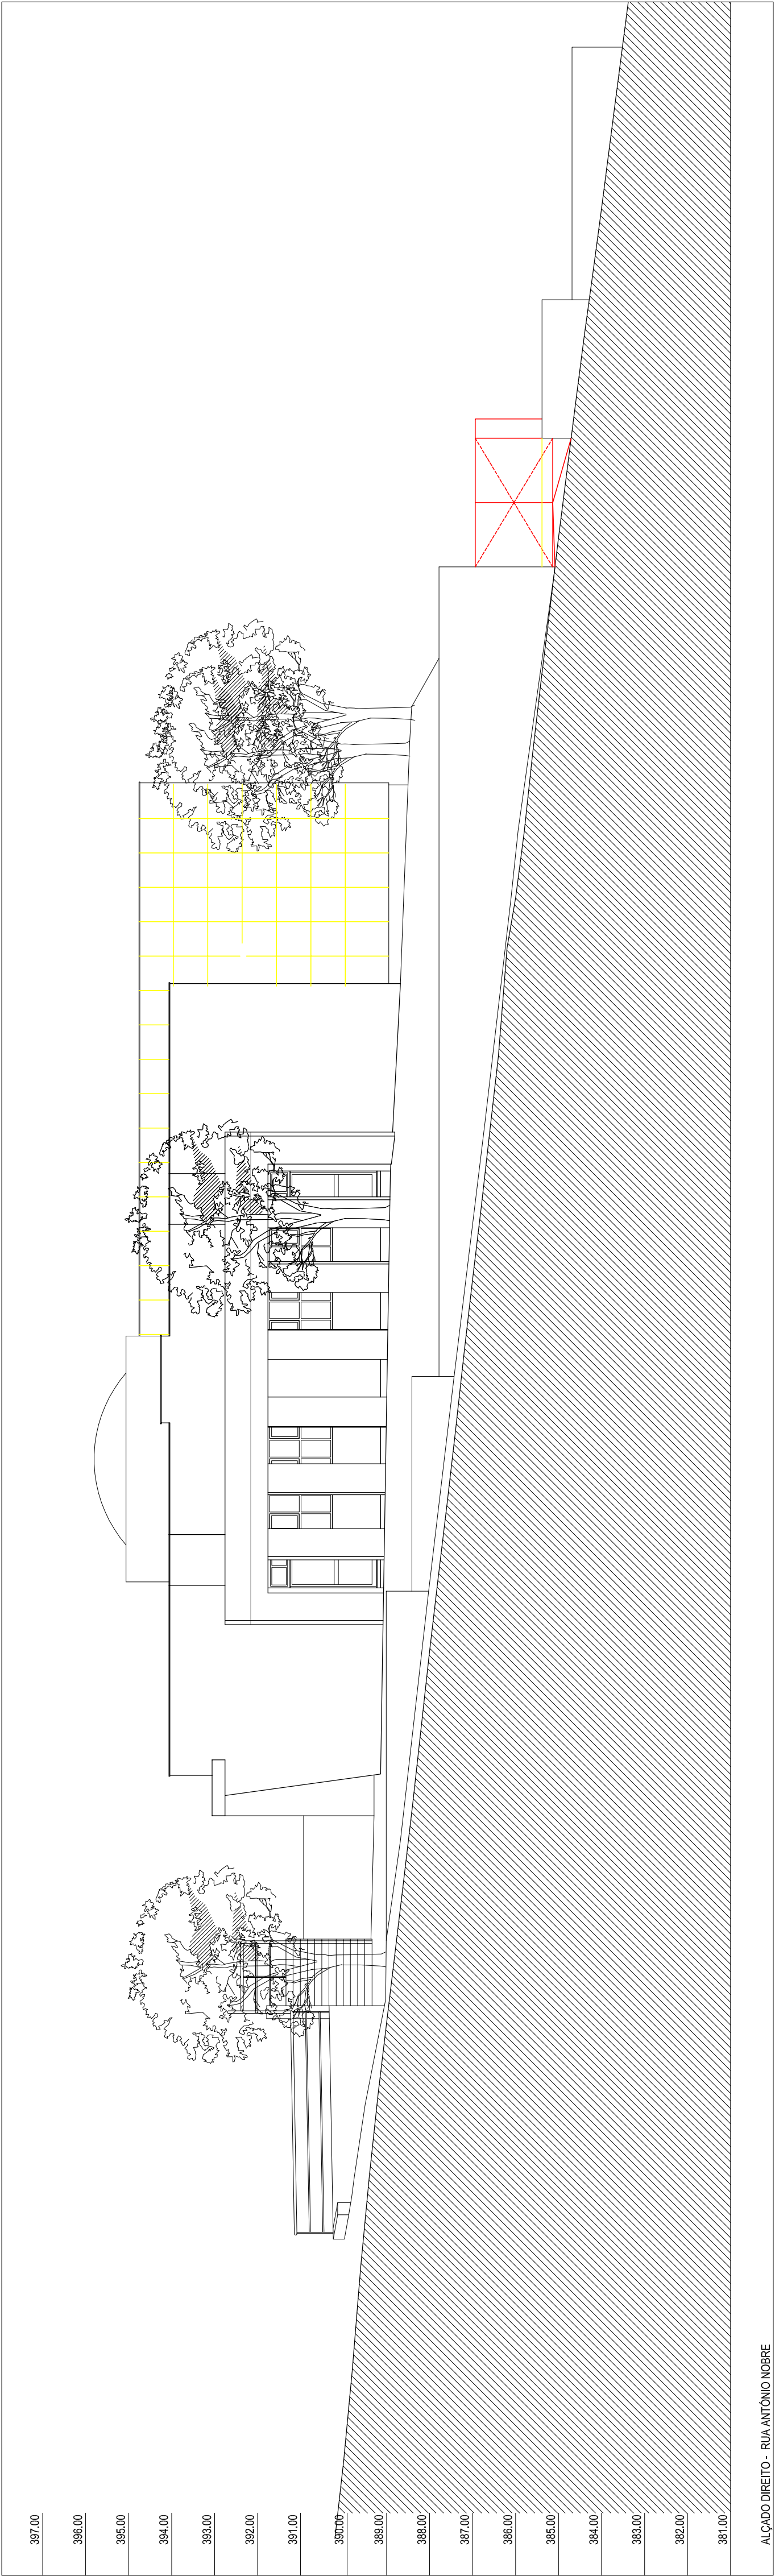

ALÇADO DIREITO - RUA ANTÓNIO NOBRE

LEGENDA


À CONSTRUIR

NOTAS




CÂMARA MUNICIPAL DE FELGUEIRAS				Junho de 2020		DESENHO Nº 16
TRAVESSA DO CICLO - LIXA - FELGUEIRAS				Alçados - Demolições /construções		
ELABORAÇÃO DE PROJETO DE EXECUÇÃO DA BENEFICIAÇÃO/AMPLIAÇÃO DA USF HYGEIA DA LIXA				ESCALAS:		
PROJETO - ARQUITECTURA				ESCALA 1:100		
Levantou:		Substituído des. nº				
Desenhou:		Substituído por des. nº				
GEP - A.Matos Ferreira Unip. Lda						