


VE1		VE2	
LOCALIZAÇÃO	100 COM 4 MÓDULOS DE ABRIR, 4 MÓDULOS FIXOS + BANDEIRA COM 3 MÓDULOS FIXOS DIREÇÃO: NOROCCIDENTAL	LOCALIZAÇÃO	100 COM 4 MÓDULOS DE ABRIR, 4 MÓDULOS FIXOS + BANDEIRA COM 3 MÓDULOS FIXOS DIREÇÃO: NOROCCIDENTAL
ARQUITETURA	ARQUITETURA	ARQUITETURA	ARQUITETURA
COLUNA	1- COLUNA DE ALUMÍNIO TERNALIZADO COM CONTE TERNALIZADO COM OBRIG. 1700 UNITE. SISTEMA 10000 OU EQUIVALENTE	COLUNA	1- COLUNA DE ALUMÍNIO TERNALIZADO COM CONTE TERNALIZADO COM OBRIG. 1700 UNITE. SISTEMA 10000 OU EQUIVALENTE
VANO	2- VANO DE ALUMÍNIO TERNALIZADO COM CONTE TERNALIZADO COM OBRIG. 1700 UNITE. SISTEMA 10000 OU EQUIVALENTE COM 4mm	VANO	2- VANO DE ALUMÍNIO TERNALIZADO COM CONTE TERNALIZADO COM OBRIG. 1700 UNITE. SISTEMA 10000 OU EQUIVALENTE COM 4mm
SOLEIRA	3- SOLEIRA COM ALUMÍNIO TERNALIZADO COM OBRIG. 1700 UNITE. SISTEMA 10000 OU EQUIVALENTE COM 4mm	SOLEIRA	3- SOLEIRA COM ALUMÍNIO TERNALIZADO COM OBRIG. 1700 UNITE. SISTEMA 10000 OU EQUIVALENTE COM 4mm
ACESSÓRIOS	4- PÊRFEI. TUBULOS EM ALUMÍNIO LACADO COM OBRIG. 1700 UNITE. SISTEMA 10000 OU EQUIVALENTE COM 4mm 5- ACESSÓRIOS 1700 UNITE. OU EQUIVALENTE INCLUIENDO DE BORDADA, ENTRADA DE CHAVE, DEBORAÇÃO DE ALUMÍNIO, PAREDES, BORDAS DE PIAÇA 6- PIAÇA	ACESSÓRIOS	3- ACESSÓRIOS 1700 UNITE. OU EQUIVALENTE INCLUIENDO DE BORDADA, ENTRADA DE CHAVE, DEBORAÇÃO DE ALUMÍNIO, PAREDES, BORDAS DE PIAÇA 4- PIAÇA
NOTAS	DEFE. INCLUIRE BORDAS, REBORDAS, PIAÇAS, MANTEN. E TODOS OS MATERIAIS E ACESSÓRIOS NECESSÁRIOS À SUA CORRETA EXECUÇÃO A COLUNA DEVE SER COLOCADA EM DIREÇÃO NOROCCIDENTAL	NOTAS	DEFE. INCLUIRE BORDAS, REBORDAS, PIAÇAS, MANTEN. E TODOS OS MATERIAIS E ACESSÓRIOS NECESSÁRIOS À SUA CORRETA EXECUÇÃO A COLUNA DEVE SER COLOCADA EM DIREÇÃO NOROCCIDENTAL

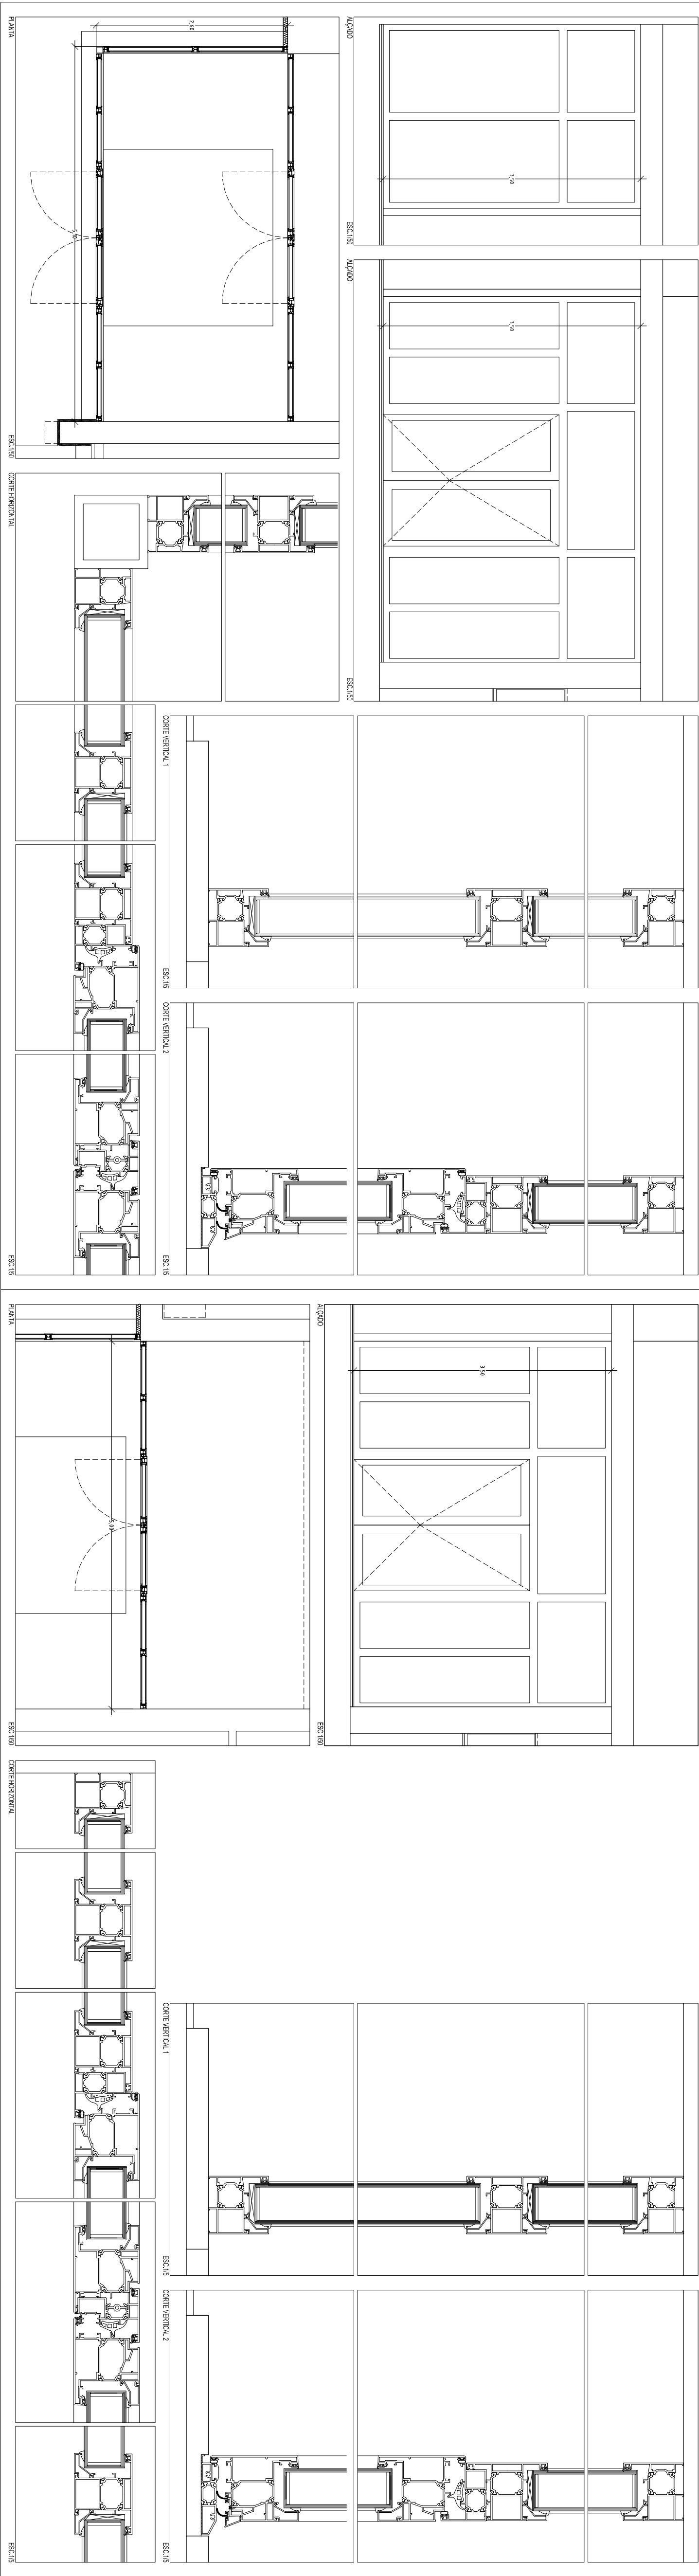

NOTAS

1- COLUNA DE ALUMÍNIO TERNALIZADO COM CONTE TERNALIZADO COM OBRIG. 1700 UNITE. SISTEMA 10000 OU EQUIVALENTE

2- VANO DE ALUMÍNIO TERNALIZADO COM CONTE TERNALIZADO COM OBRIG. 1700 UNITE. SISTEMA 10000 OU EQUIVALENTE COM 4mm

3- SOLEIRA COM ALUMÍNIO TERNALIZADO COM OBRIG. 1700 UNITE. SISTEMA 10000 OU EQUIVALENTE COM 4mm

4- PÊRFEI. TUBULOS EM ALUMÍNIO LACADO COM OBRIG. 1700 UNITE. SISTEMA 10000 OU EQUIVALENTE COM 4mm

5- ACESSÓRIOS 1700 UNITE. OU EQUIVALENTE INCLUIENDO DE BORDADA, ENTRADA DE CHAVE, DEBORAÇÃO DE ALUMÍNIO, PAREDES, BORDAS DE PIAÇA

6- PIAÇA

CÂMARA MUNICIPAL DE FELGUEIRAS			
TRAVESSA DO OCELO - LIXA - FELGUEIRAS			
ELABORAÇÃO DE PROJETO DE EXECUÇÃO DA BENEFICÂNCIA DA USF HYGEIA DA LIXA			
PROJETO: ARQUITECTURA		execução	Vãos Exteriores - VE1 a VE2
Levantou:		Substituído por des. rº	
Desenhado:		Substituído por des. rº	
GEF - A. Matos Ferreira Unip. Lda			ESCALAS: ESCALA 1:50 ESCALA 1:5
			DESENHO Nº 17