


V66		VÃO COM 1 MÓDULO ABIR + BANCADA 1 MÓDULO RIO DIM. 1,00x2,50m	
LOCALIZAÇÃO	LUGOS E LUGOS DE V	QUANTIDADES	02
COMUNICAÇÃO	1 - CÂMARA DE ALUMÍNIO TERNALCOADO COM CORTE TÉRMICO COM CREME TIPO TUNGOTE SISTEMA 150007 OU EQUIVALENTE 2 - GRELHAS DE ALUMÍNIO TERNALCOADO COM CORTE TÉRMICO COM CREME TIPO TUNGOTE SISTEMA 150007 OU EQUIVALENTE		
VÍDEO			
SOLERA	3 - SOLERA COM 30 CM DE PEDRA NATURAL TIPO MOLENOIS		
ACESSÓRIOS	4 - ACESSÓRIOS TIPO TUNGOTE OU EQUIVALENTE INCLUI MECANISMO DE FECHADURA, DORNAÇÕES DE ALUMÍNIO, PARAFUSOS, BLOCOS DE FIXAÇÃO 5 - PULADOR		
NOTAS	DEFINIR REBANTES, VEDANTES, FRAÇÕES, INSTAÇÕES E TODOS OS MATERIAIS E ACESSÓRIOS NECESSÁRIOS À SUA CORRETA EXECUÇÃO A CÂMARA DEVE TER CARACTERÍSTICAS SEMELHANTES ÀS EXISTENTES À MANEIR		

V67		VÃO COM 2 MÓDULOS ESQUADRENTES E 2 MÓDULOS FINOS DIM. 2,50x1,00m	
LOCALIZAÇÃO	SALA DE EQUIPAMENTO, GABINETE DE MEDICINA ORAL	QUANTIDADES	02
COMUNICAÇÃO	1 - CÂMARA DE ALUMÍNIO TERNALCOADO COM CORTE TÉRMICO COM CREME TIPO TUNGOTE SISTEMA 150007 OU EQUIVALENTE 2 - VÍDEO DUPLO TIPO 566 CLIMAT PLUS OU EQUIVALENTE CONSTITUÍDO POR VÍDEO EXTERIOR TIPO VOOL LITE SMI INAI SECURIT COM ISI BASE PLÁSTICA OU EQUIVALENTE COM 6MM E VÍDEO INTERIOR TIPO PLÁSTICA SECURIT OU EQUIVALENTE COM 4mm		
VÍDEO	3 - PETROL EM ALUMÍNIO LIGADO COM CREME		
ACESSÓRIOS	4 - ACESSÓRIOS TIPO TUNGOTE OU EQUIVALENTE INCLUI MECANISMO DE FECHADURA, DORNAÇÕES DE ALUMÍNIO, PARAFUSOS, BLOCOS DE FIXAÇÃO 5 - PULADOR		
NOTAS	DEFINIR REBANTES, VEDANTES, FRAÇÕES, INSTAÇÕES E TODOS OS MATERIAIS E ACESSÓRIOS NECESSÁRIOS À SUA CORRETA EXECUÇÃO A CÂMARA DEVE TER CARACTERÍSTICAS SEMELHANTES ÀS EXISTENTES À MANEIR		

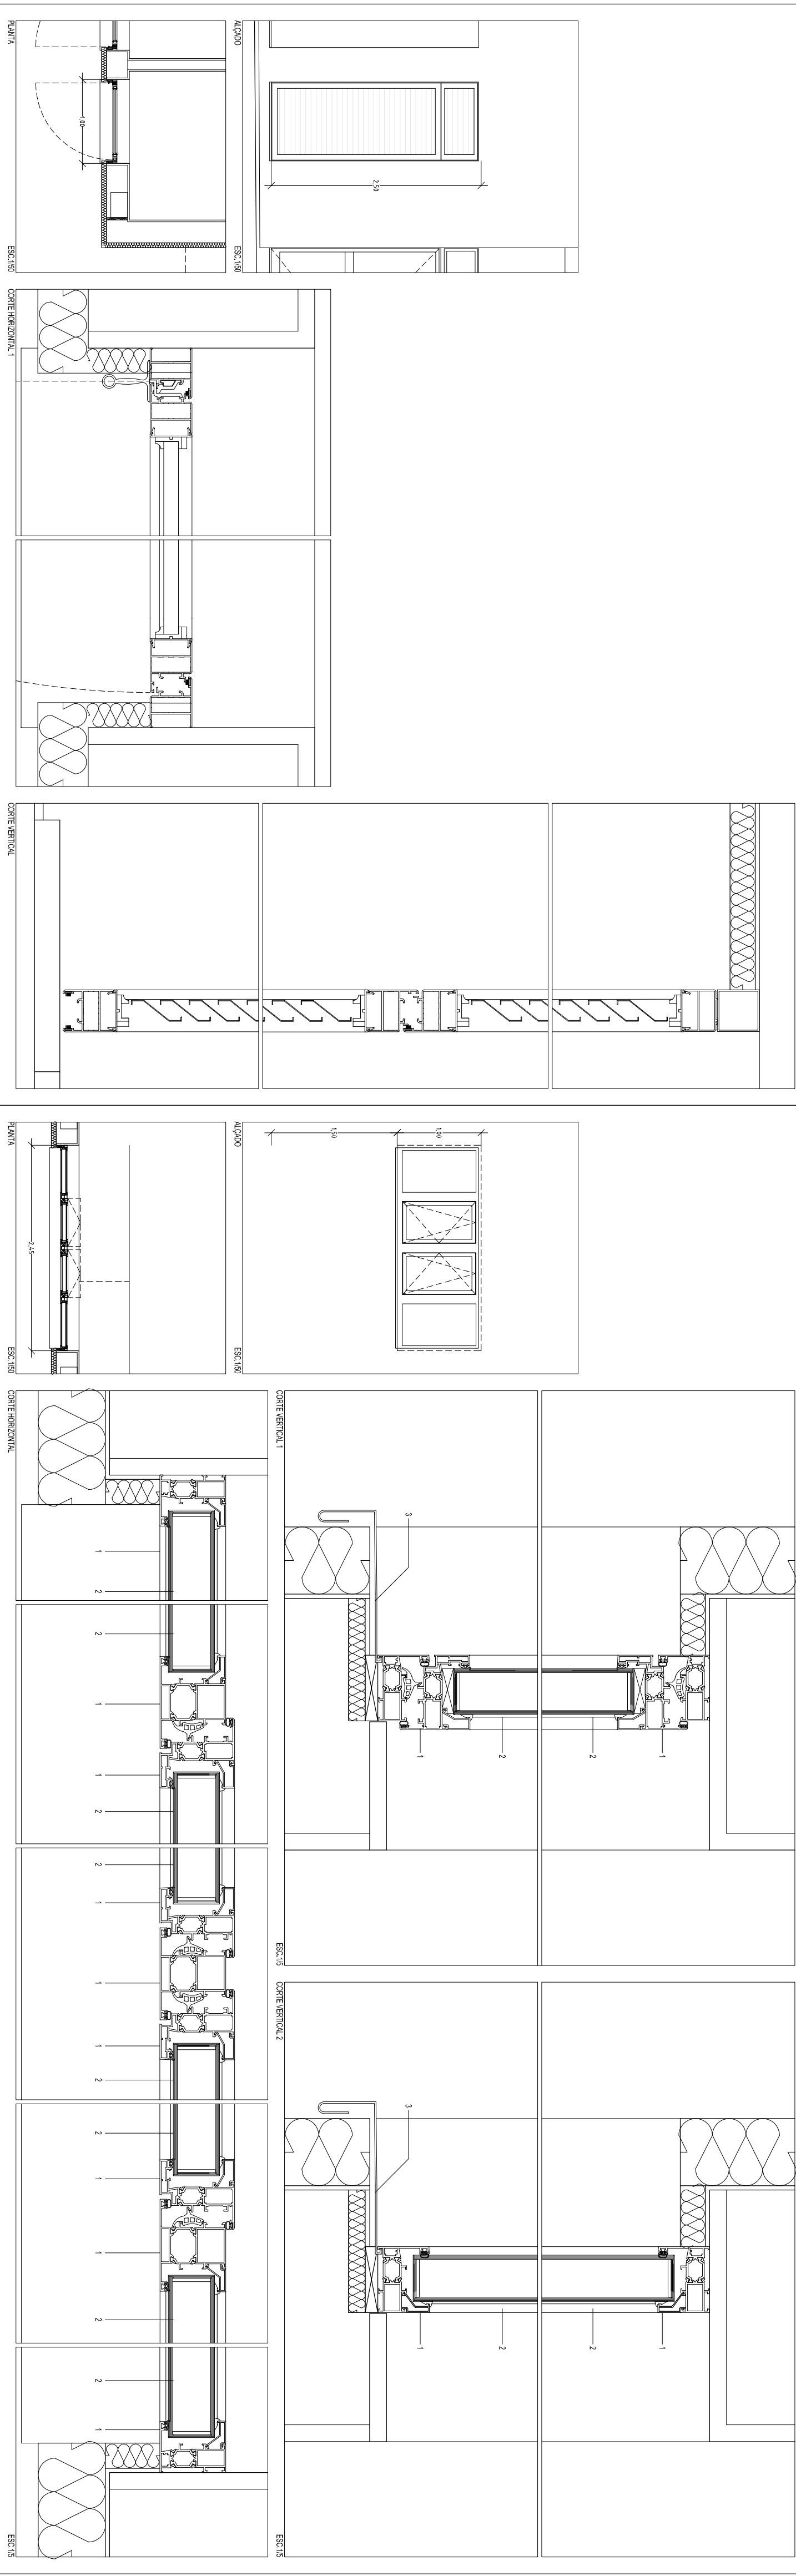

NOTAS

QUALQUER OUTRA MODIFICAÇÃO É SUJEITA À CONFIRMAÇÃO DA GERÊNCIA
ELABORAÇÃO DE PROJEITO DE EXECUÇÃO DA BENEFICIAÇÃO/PLAQUEAMENTO DA LIXA
PROJETO: ARQUITECTURA

CÂMARA MUNICIPAL DE FELGUERIAS			
ELABORAÇÃO DE PROJEITO DE EXECUÇÃO DA BENEFICIAÇÃO/PLAQUEAMENTO DA LIXA			
PROJETO: ARQUITECTURA		execução	Vãos Exteriores - V66 a V67
Levantou:		Substituído por des. nº	ESCALAS:
Desenhou:			ESCALA 1:50
GEF - A. Matos Ferreira Unip. Lda			ESCALA 1:5
			DESENHO Nº 20