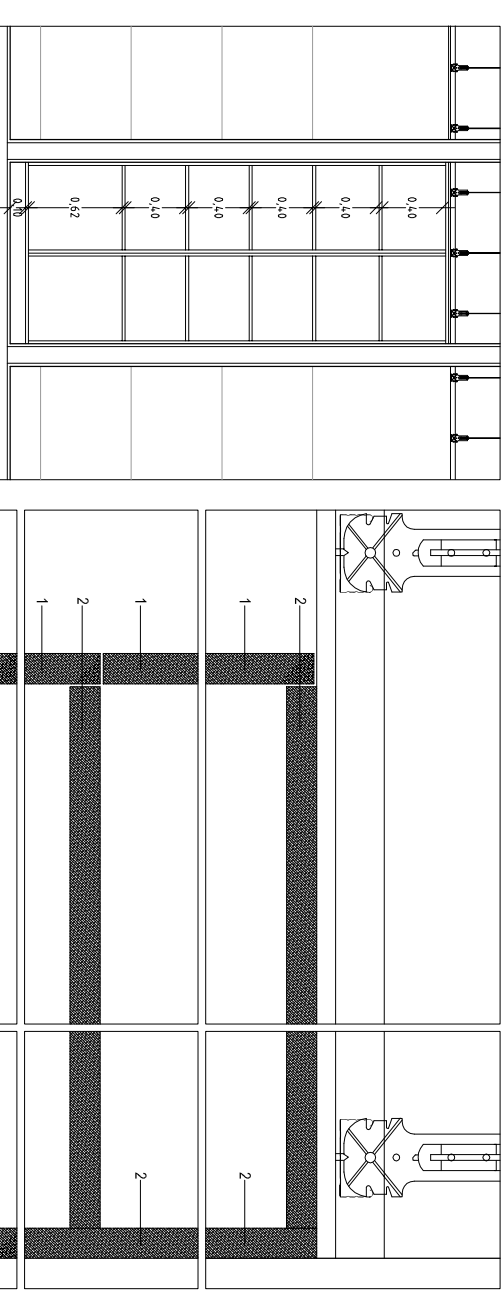
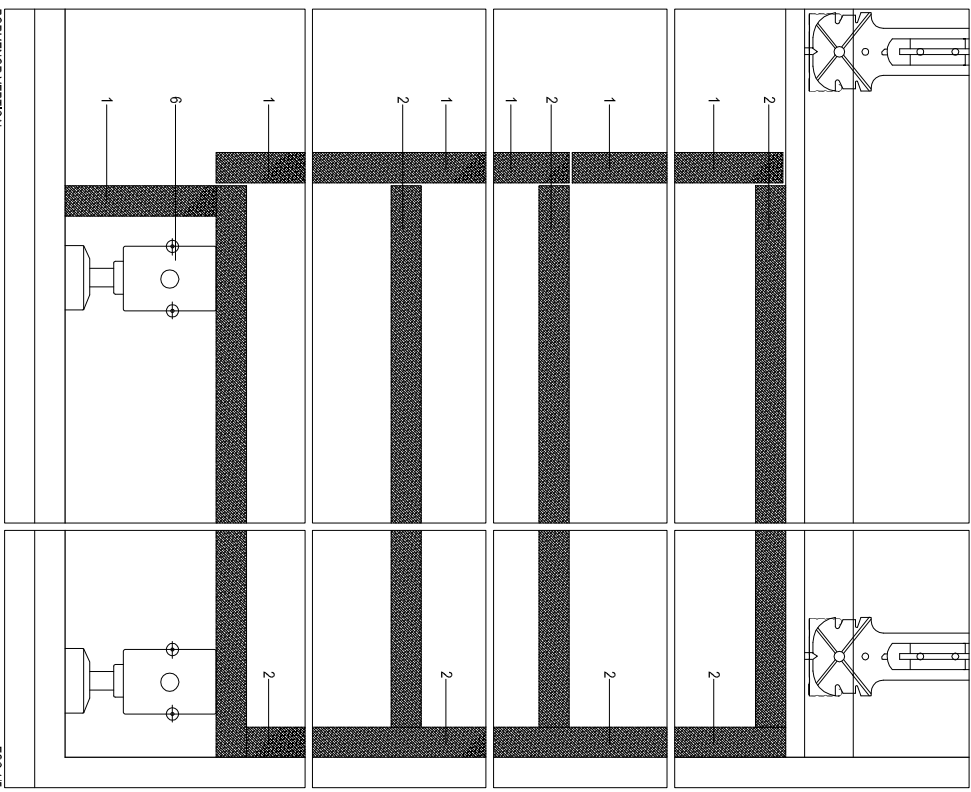
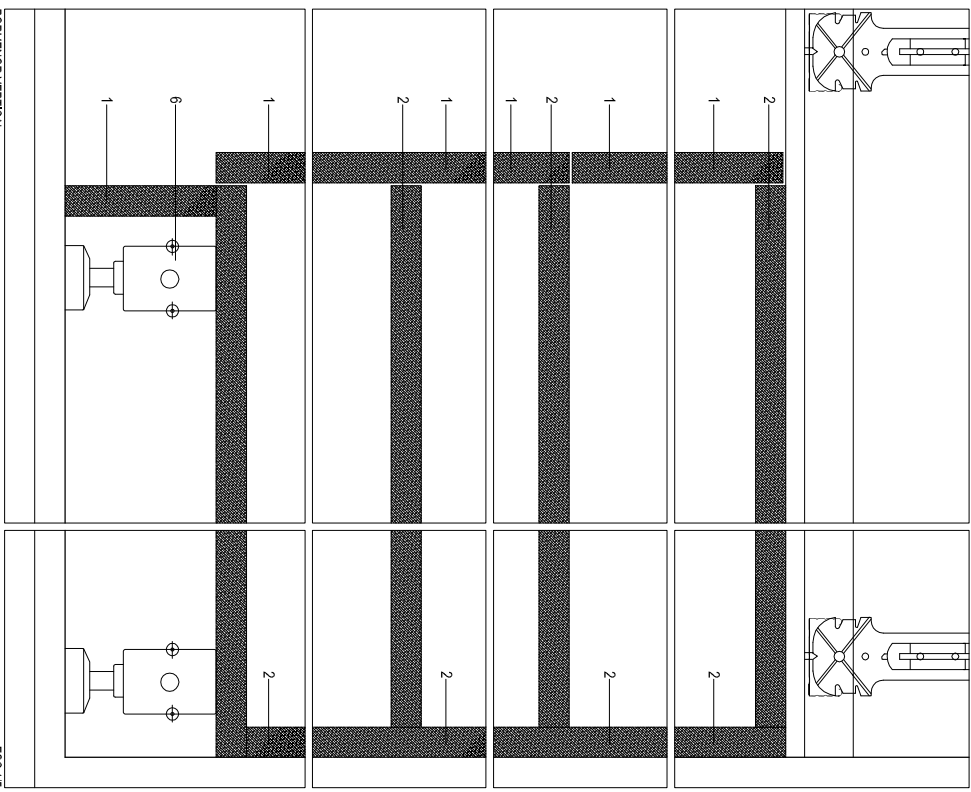
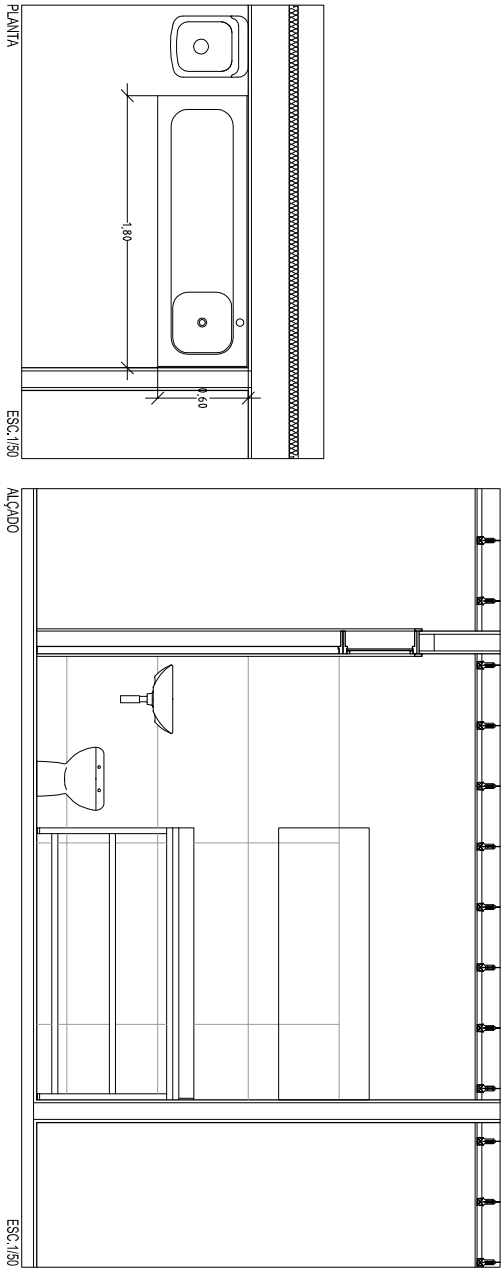
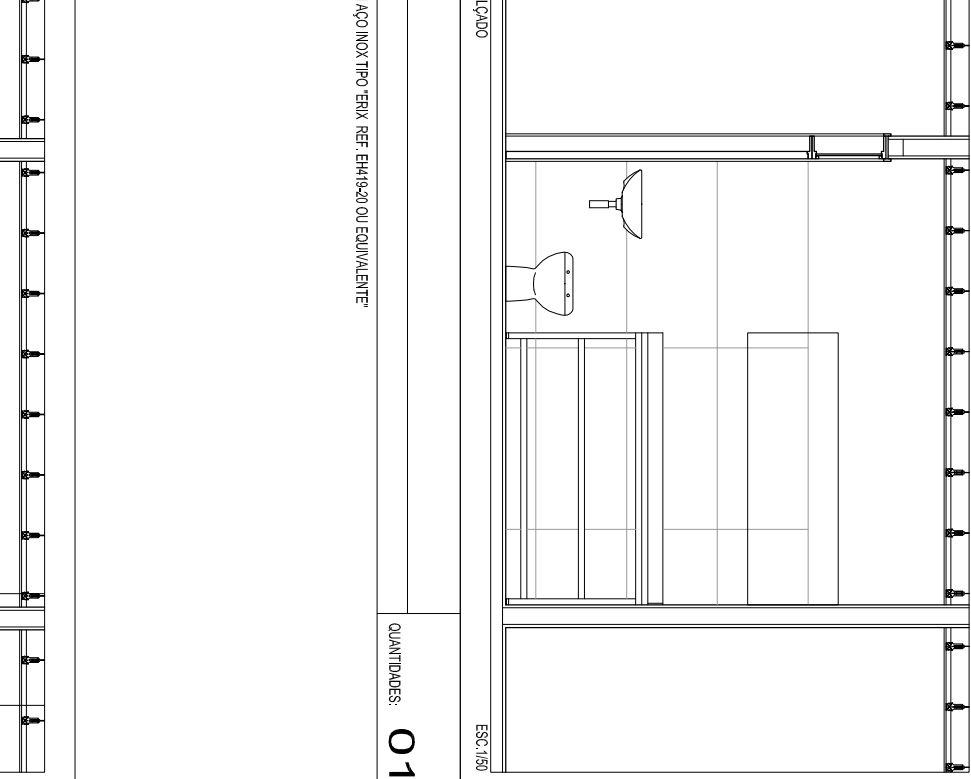
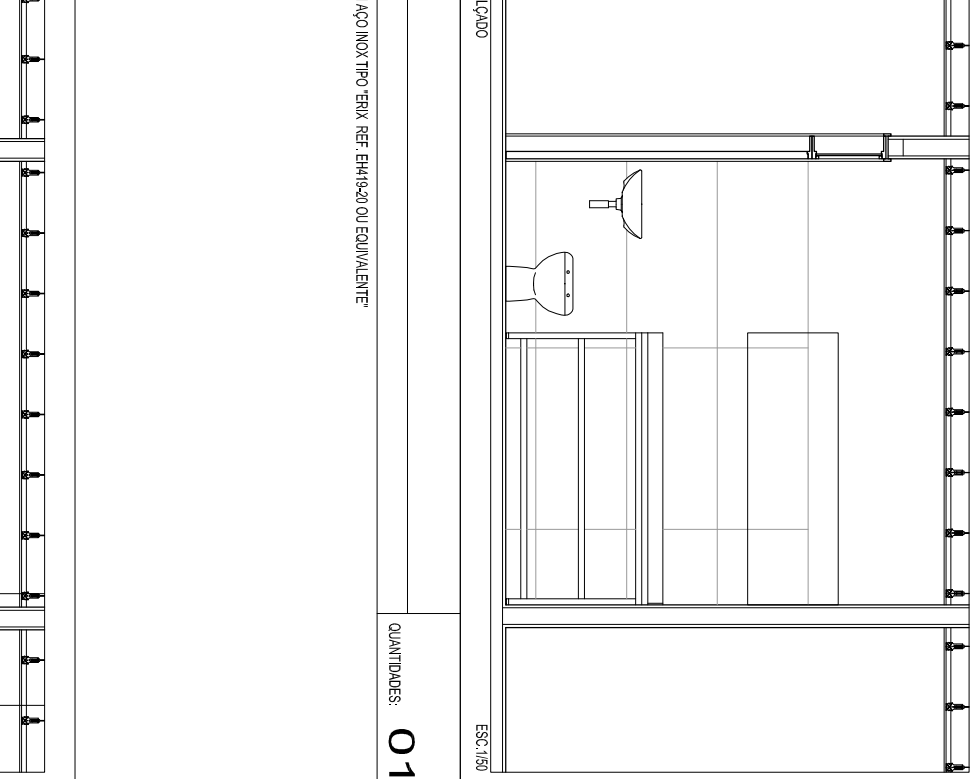
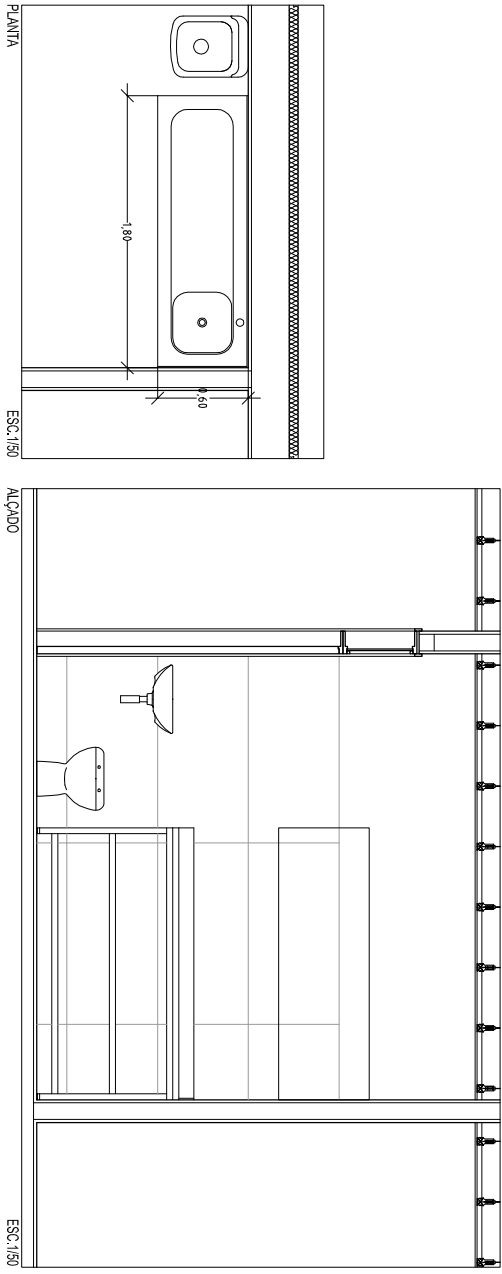
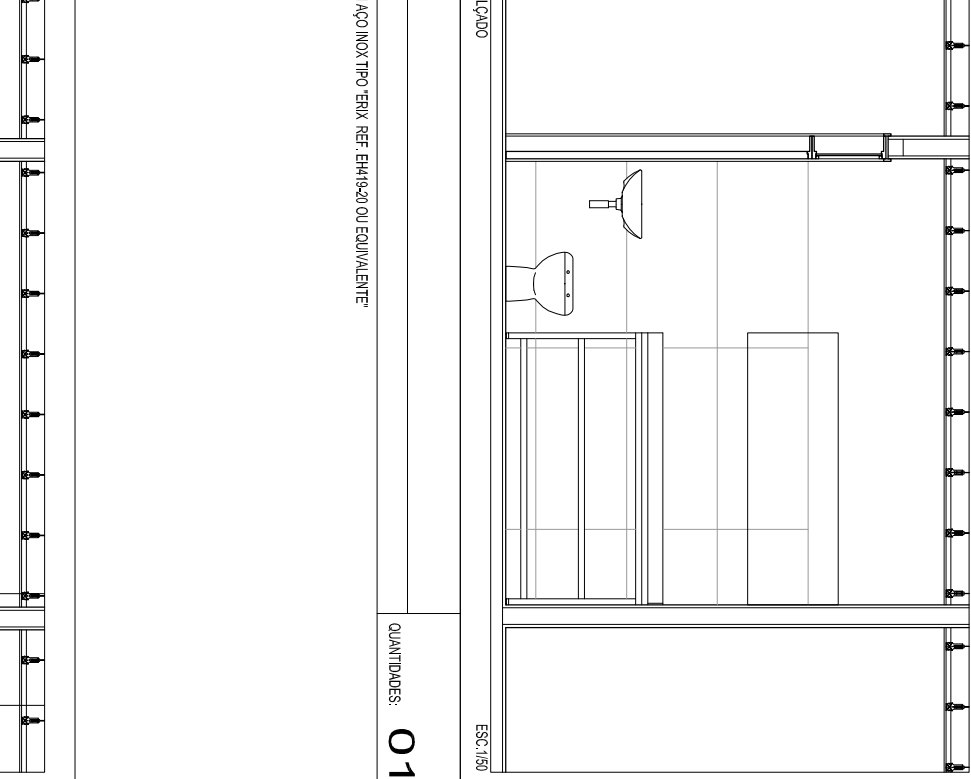
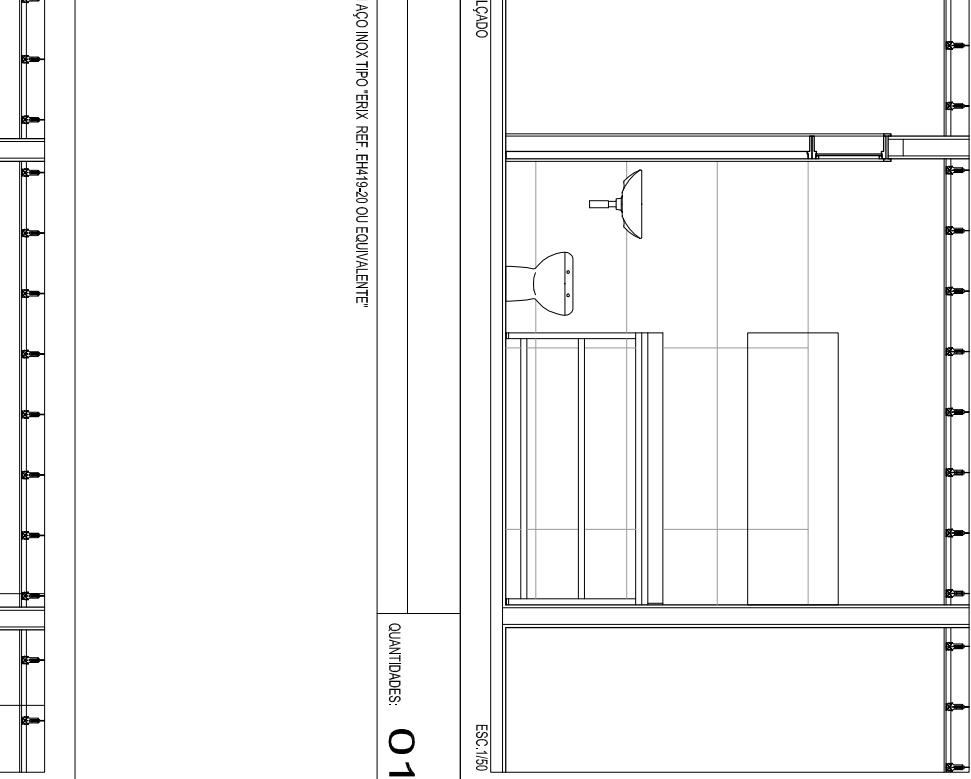
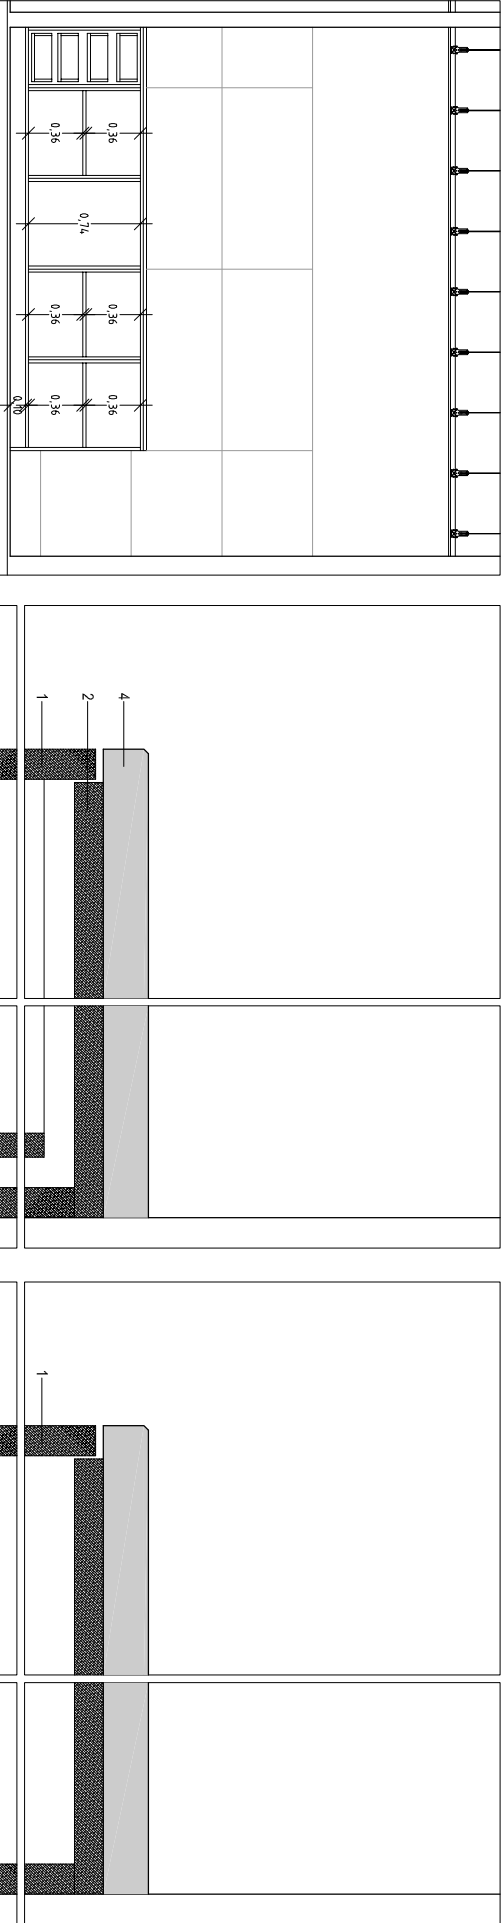
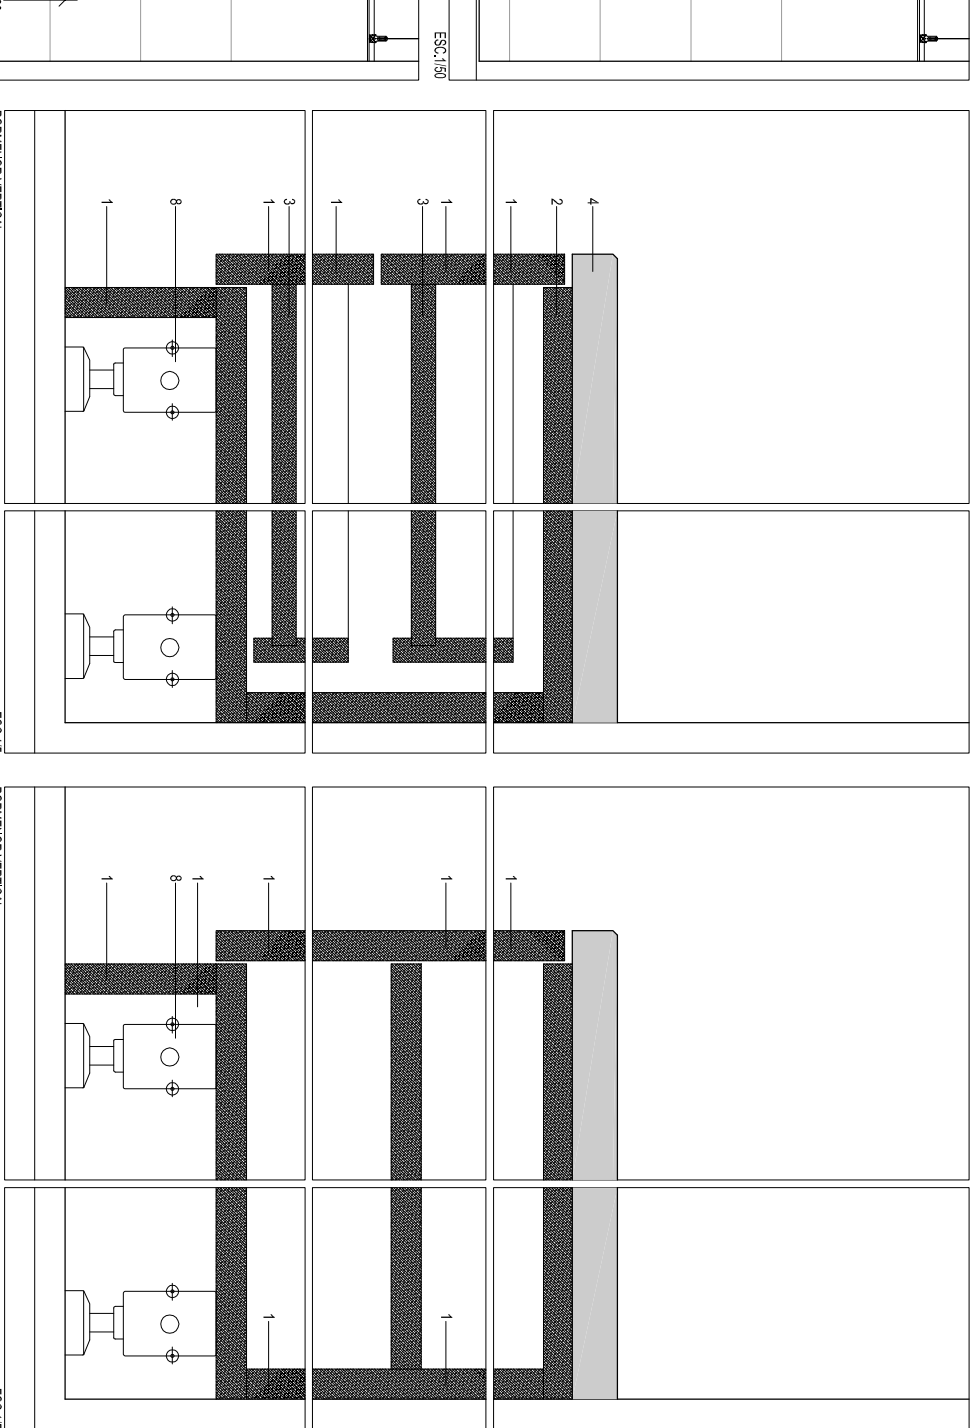
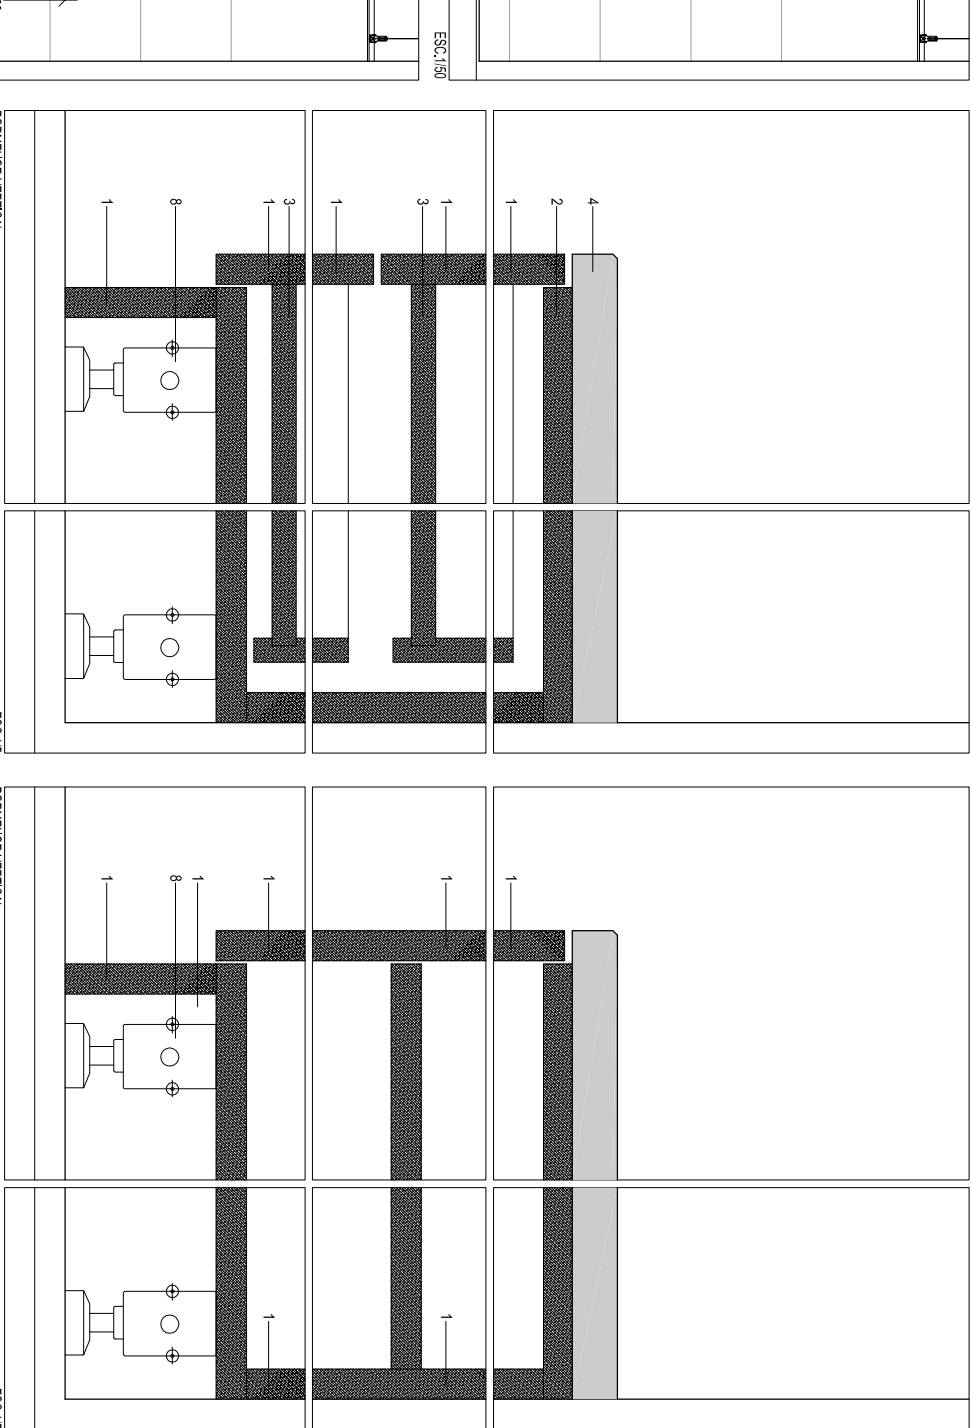


ARM1		ARMÁRIO ARGUMENTOS DIM. 1,20m x 2,30m		QUANTIDADES: 01	
LOCALIZAÇÃO		DISTRIBUIÇÃO			
MATERIAL E ACABAMENTO		1 - PAINEL EM MDF TIPO 74 FIBRA SÓLIDA REF. SONOMER 117 OU EQUIVALENTE, 18MM DE ESPESSURA REVESTIDO EM AMBAS AS FACES A TERNOLAMINADO TIPO 74 FIBRA SÓLIDA REF. LAMINITE OU EQUIVALENTE, 12MM DE ESPESSURA, COM CREME 2 - PLACAS DE FIBRAS DE MÉDIA DENSIDADE (MDF) REVESTIDO COM SUPERFÍCIE METALÂMICA TIPO TUNDOLIS UDF-11R, SÓLIDA ABAIXO OU EQUIVALENTE COM 18MM DE EPS, COM CREME			
ACESSÓRIOS		3 - COBERTURA TIPO THERA REF. CS307 OU EQUIVALENTE 4 - FIVADORES TIPO 74F REF. IN.22.102.19 OU EQUIVALENTE 5 - LANCES PARA SUPORTE / PAINEL TIPO REF. S.523A DA BASTIA GOMES OU EQUIVALENTE 6 - FERRAMENTAS TELESCÓPICAS METÁLICAS PARA POSICIONAR AS LÂMINAS LATERAIS 7 - FICHADURA			
					
ARM2		BANQUETA DE TRABALHO DIM. 1,20m x 0,80m		QUANTIDADES: 01	
					
					
ARM4		BANQUETA COPA DIM. 2,30m x 0,80m		QUANTIDADES: 01	
LOCALIZAÇÃO		COPA			
MATERIAL E ACABAMENTO		1 - PAINEL EM MDF TIPO 74 FIBRA SÓLIDA REF. SONOMER 117 OU EQUIVALENTE, 18MM DE ESPESSURA REVESTIDO EM AMBAS AS FACES A TERNOLAMINADO TIPO 74 FIBRA SÓLIDA REF. LAMINITE OU EQUIVALENTE, 12MM DE ESPESSURA, COM CREME 2 - PLACAS DE FIBRAS DE MÉDIA DENSIDADE (MDF) REVESTIDO COM SUPERFÍCIE METALÂMICA TIPO TUNDOLIS UDF-11R, SÓLIDA ABAIXO OU EQUIVALENTE COM 18MM DE EPS, COM CREME 3 
ACESSÓRIOS					
					

NOTAS








PROJETO: ARQUITECTURA

execução


Junho de 2020

ESCALAS:

ESCALA 1:50

ESCALA 1:5

DESENHO Nº

25

LEVANTAMENTO

Desenho

Substituído por des. nº

Substituído por des. nº

GEF - A. Matos Ferreira Unip. Lda

NOTAS:

1- A ESCALA E A SUGESTÃO CONTIDA NA PLANTA
EM CASO DE INCOMPATIBILIDADE ENTRE DESenhOS, A ESCALA VENCERÁ A SUGESTÃO
QUALQUER DUBIDANÇA TÉCNICA NA OBRA DEVERÁ SER COMUNICADA AOS PROJETISTAS E A FISCALIZAÇÃO
EM TODOS OS CASOS DEVERÁ SER RESPEITADAS TODAS AS RECOMENDAÇÕES TÉCNICAS DOS PARÂMETROS E/OU FERRAMENTAS PARA OS MATERIAIS APLICADOS

CÂMARA MUNICIPAL DE FELQUEIRAS					DESENHO Nº 25
TRAVESSA DO CICLO - LIXA - FELQUEIRAS					
ELABORAÇÃO DE PROJETO DE EXECUÇÃO DA BENEFICÊNCIA/AMPLIAÇÃO DA USF TIPO 11-GEN DA LUVA					
PROJETO: ARQUITECTURA		execução	Mapa Armários - ARM1 a ARM4		
Levantou:			Substituído por des. nº		
Desenhou:			Substituído por des. nº		
GEP - A. Matos Ferreira Unip. Lda					