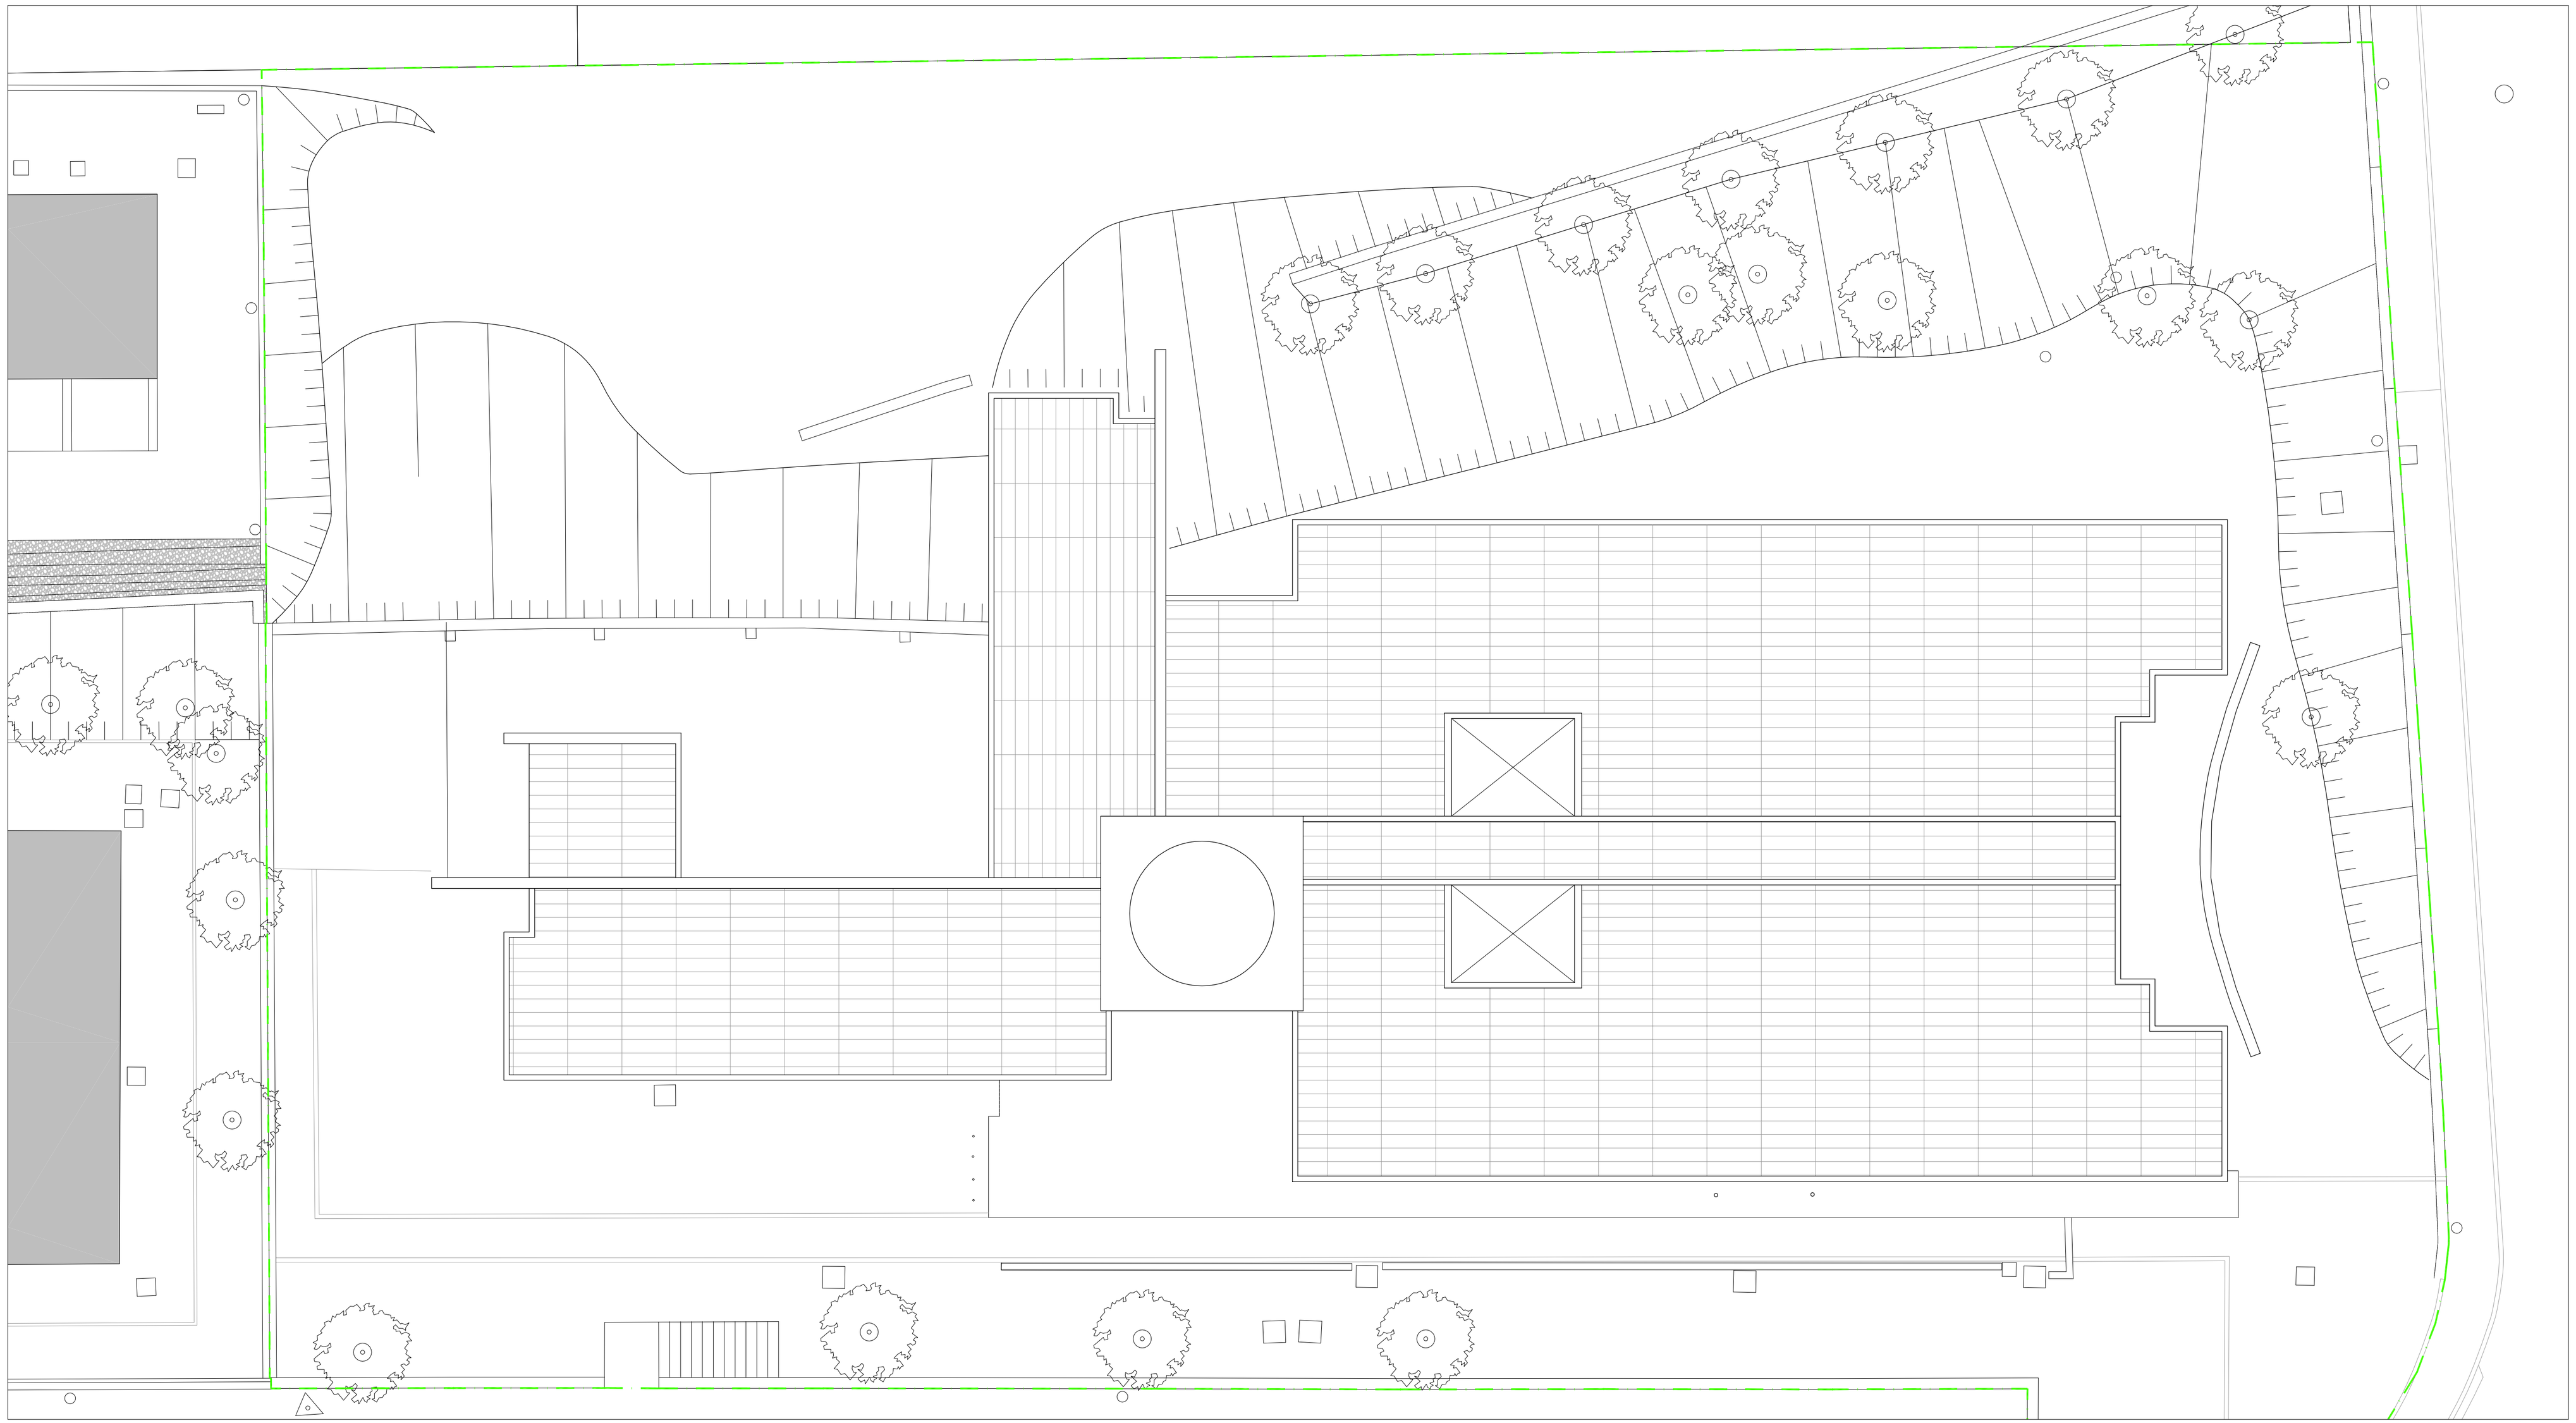

NOTAS

GUALQUER COTA INDICADA É SUJEITA A CONFIRMAÇÃO EM OBRA
EM CASO DE INCOERÊNCIA ENTRE DESENHOS, A ESCALA MAIS AMPLIADA É A QUE VIGORA
QUALQUER DISCREPÂNCIA VERIFICADA EM OBRA DEVERÁ SER COMUNICADA AOS PROJECTISTAS E À FISCALIZAÇÃO
INCLUI TODOS OS ACESSÓRIOS DE FIXAÇÃO E MONTAGEM
EM TUDO O OMISSO DEVEM SER RESPEITADAS TODAS AS RECOMENDAÇÕES TÉCNICAS DOS FABRICANTES E/OU FORNECEDORES PARA OS MATERIAIS A APLICAR

CÂMARA MUNICIPAL DE FELGUEIRAS
TRAVESSA DO CICLO - LIXA - FELGUEIRAS
ELABORAÇÃO DE PROJETO DE EXECUÇÃO DA BENEFIAÇÃO/AMPLIAÇÃO DA USF HYGEIA DA LIXA

PROJETO: ARQUITECTURA	execução	Planta existente - cobertura	Junho de 2020
Levantou:		Substituí des. nº	ESCALAS:
		Substituído por des. nº	ESCALA 1:100
Desenhou			DESENHO Nº 04
GEP - A.Matos Ferreira Unip. Lda			