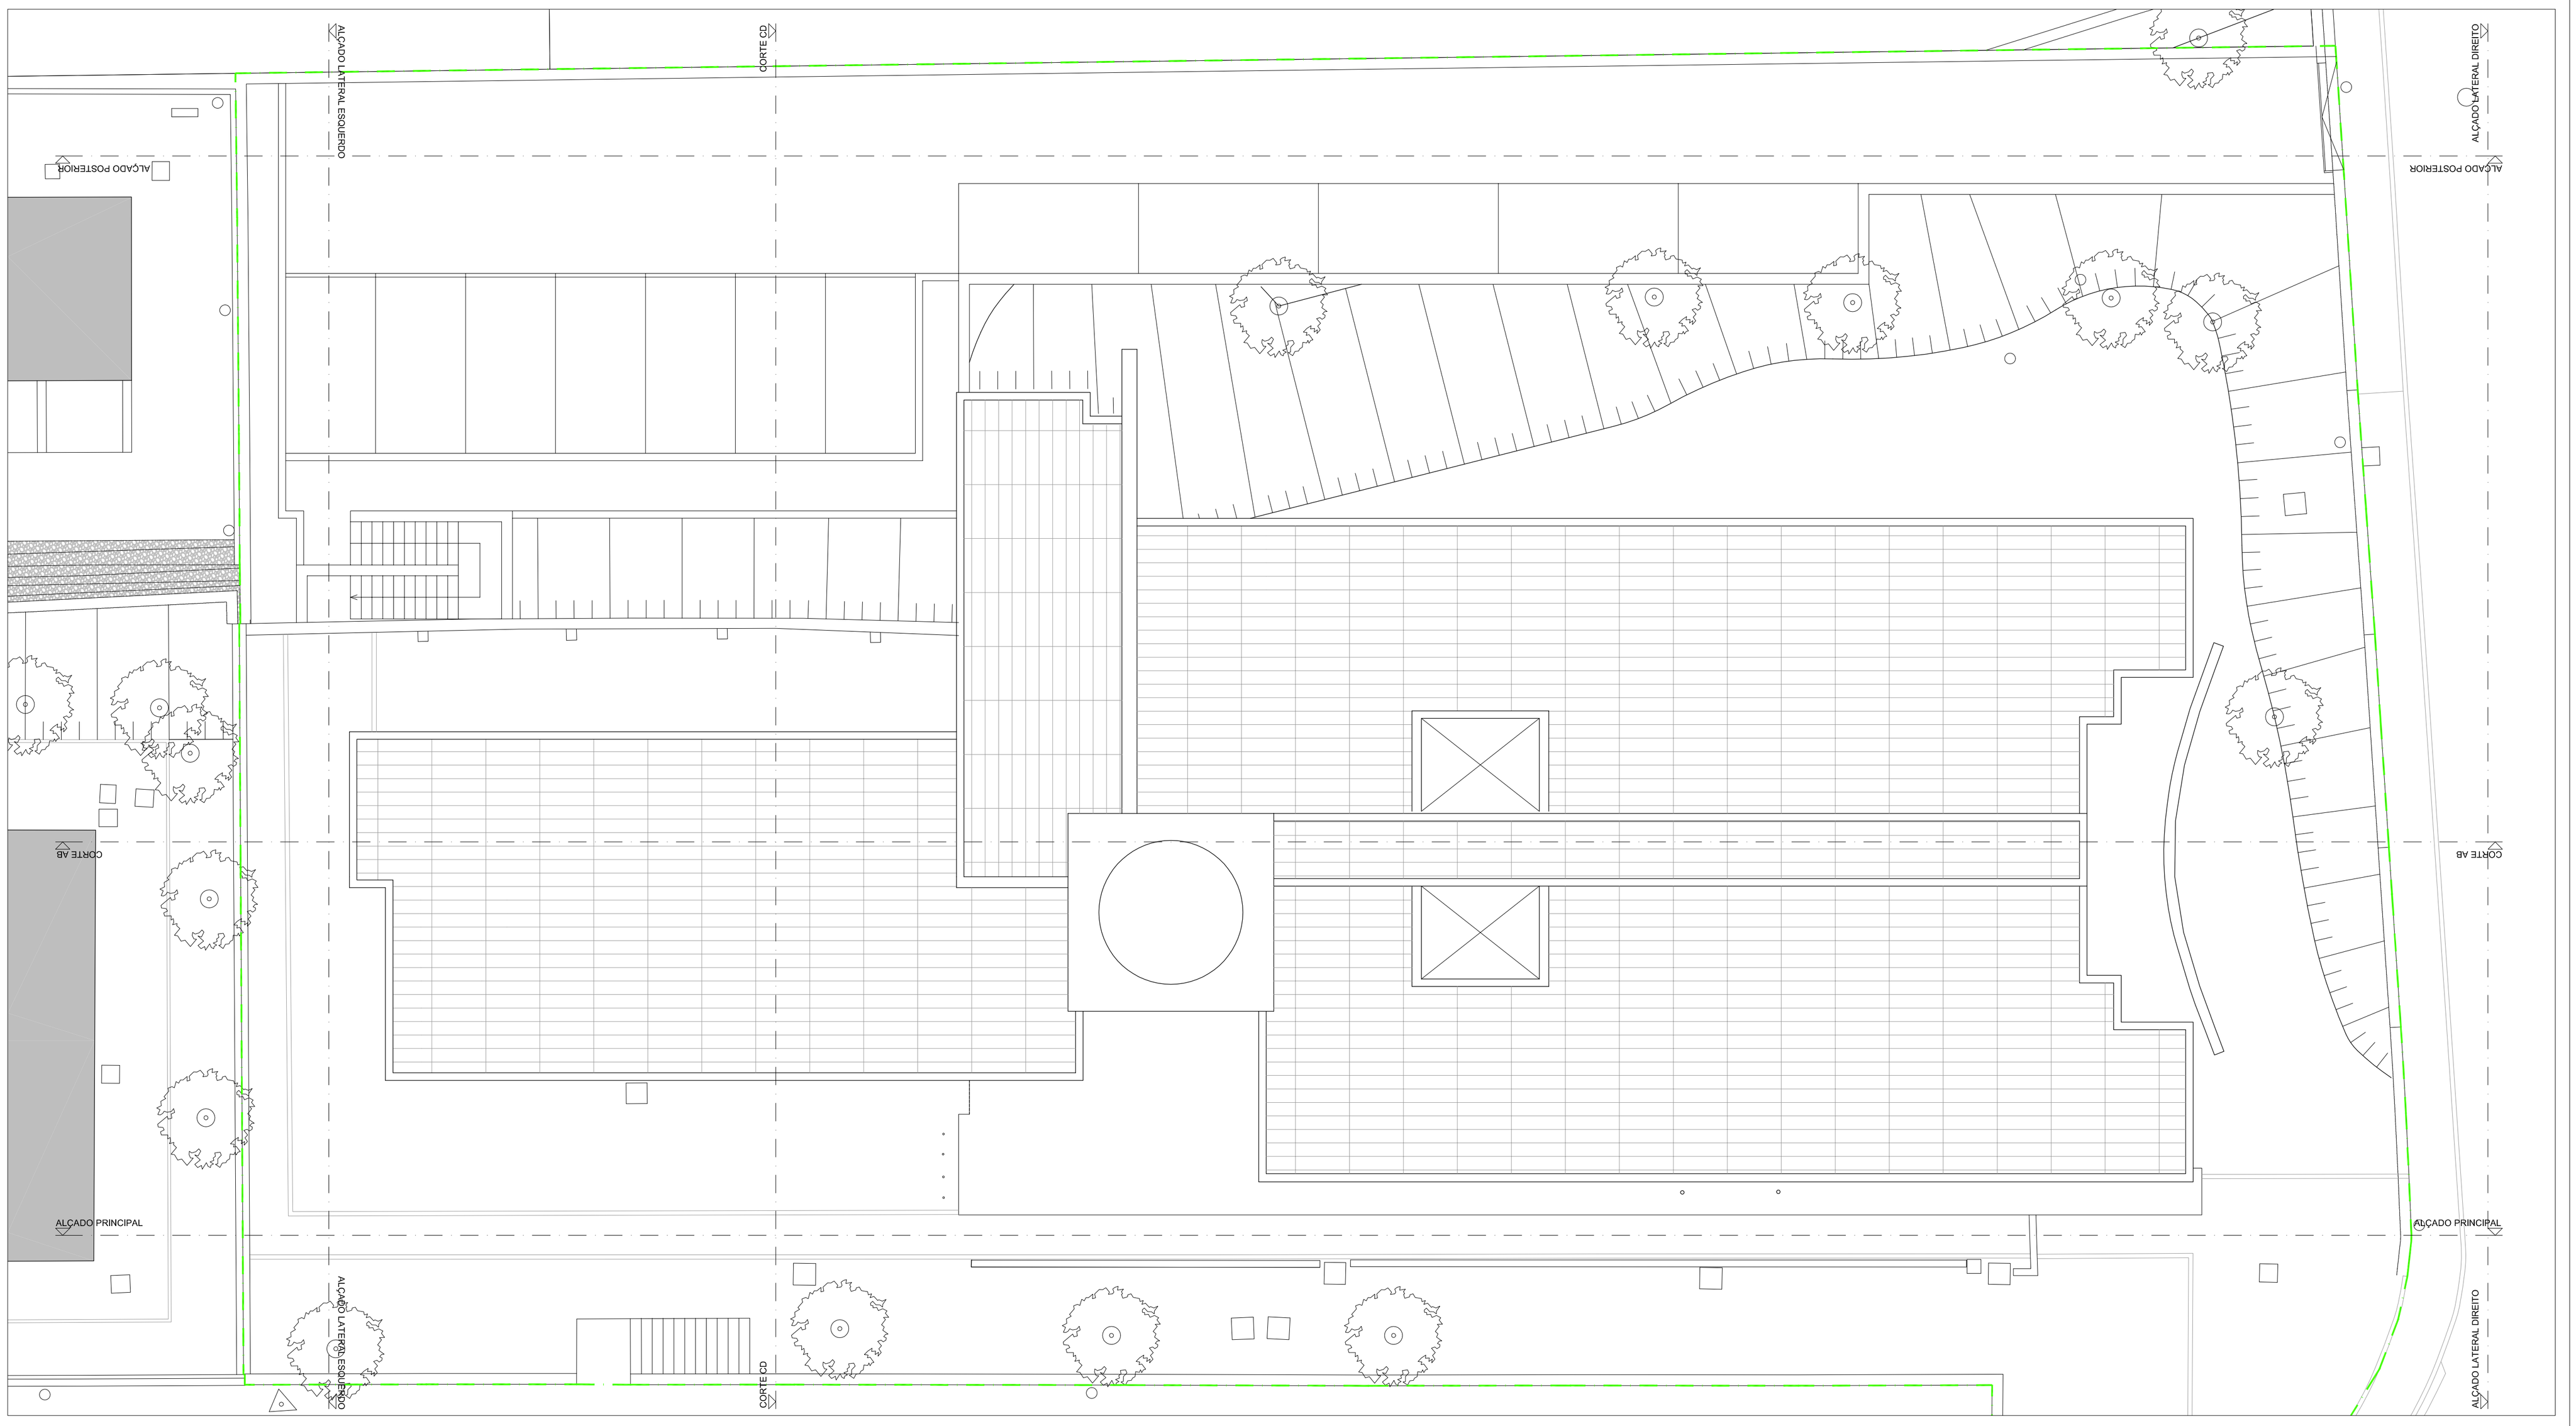



LEGENDA

COBERTURA

CB1 - COBERTURA PLANA COM ACABAMENTO A LAJETAS APOIADAS

NOTAS

QUALQUER COTA INDICADA É SUJEITA A CONFIRMAÇÃO EM OBRA
EM CASO DE INCOERÊNCIA ENTRE DESENHOS, A ESCALA MAIS AMPLIADA É A QUE VIGORA
QUALQUER DISCREPÂNCIA VERIFICADA EM OBRA DEVERÁ SER COMUNICADA AOS PROJECTISTAS E À FISCALIZAÇÃO
INCLUI TODOS OS ACESSÓRIOS DE FIXAÇÃO E MONTAGEM
EM TUDO O OMISSO DEVEM SER RESPEITADAS TODAS AS RECOMENDAÇÕES TÉCNICAS DOS FABRICANTES E/OU FORNECEDORES PARA OS MATERIAIS A APLICAR

CÂMARA MUNICIPAL DE FELGUEIRAS

TRAVESSA DO CICLO - LIXA - FELGUEIRAS

ELABORAÇÃO DE PROJETO DE EXECUÇÃO DA BENEFIAÇÃO/AMPLIAÇÃO DA USF HYGEIA DA LIXA

PROJETO: ARQUITECTURA | execução | Planta proposta - cobertura | Junho de 2020

Levantou: | Substitui des. nº | Substituído por des. nº

Desenhou

ESCALAS: ESCALA 1:100

DESENHO Nº 08

GEP - A.Matos Ferreira Unip. Lda