


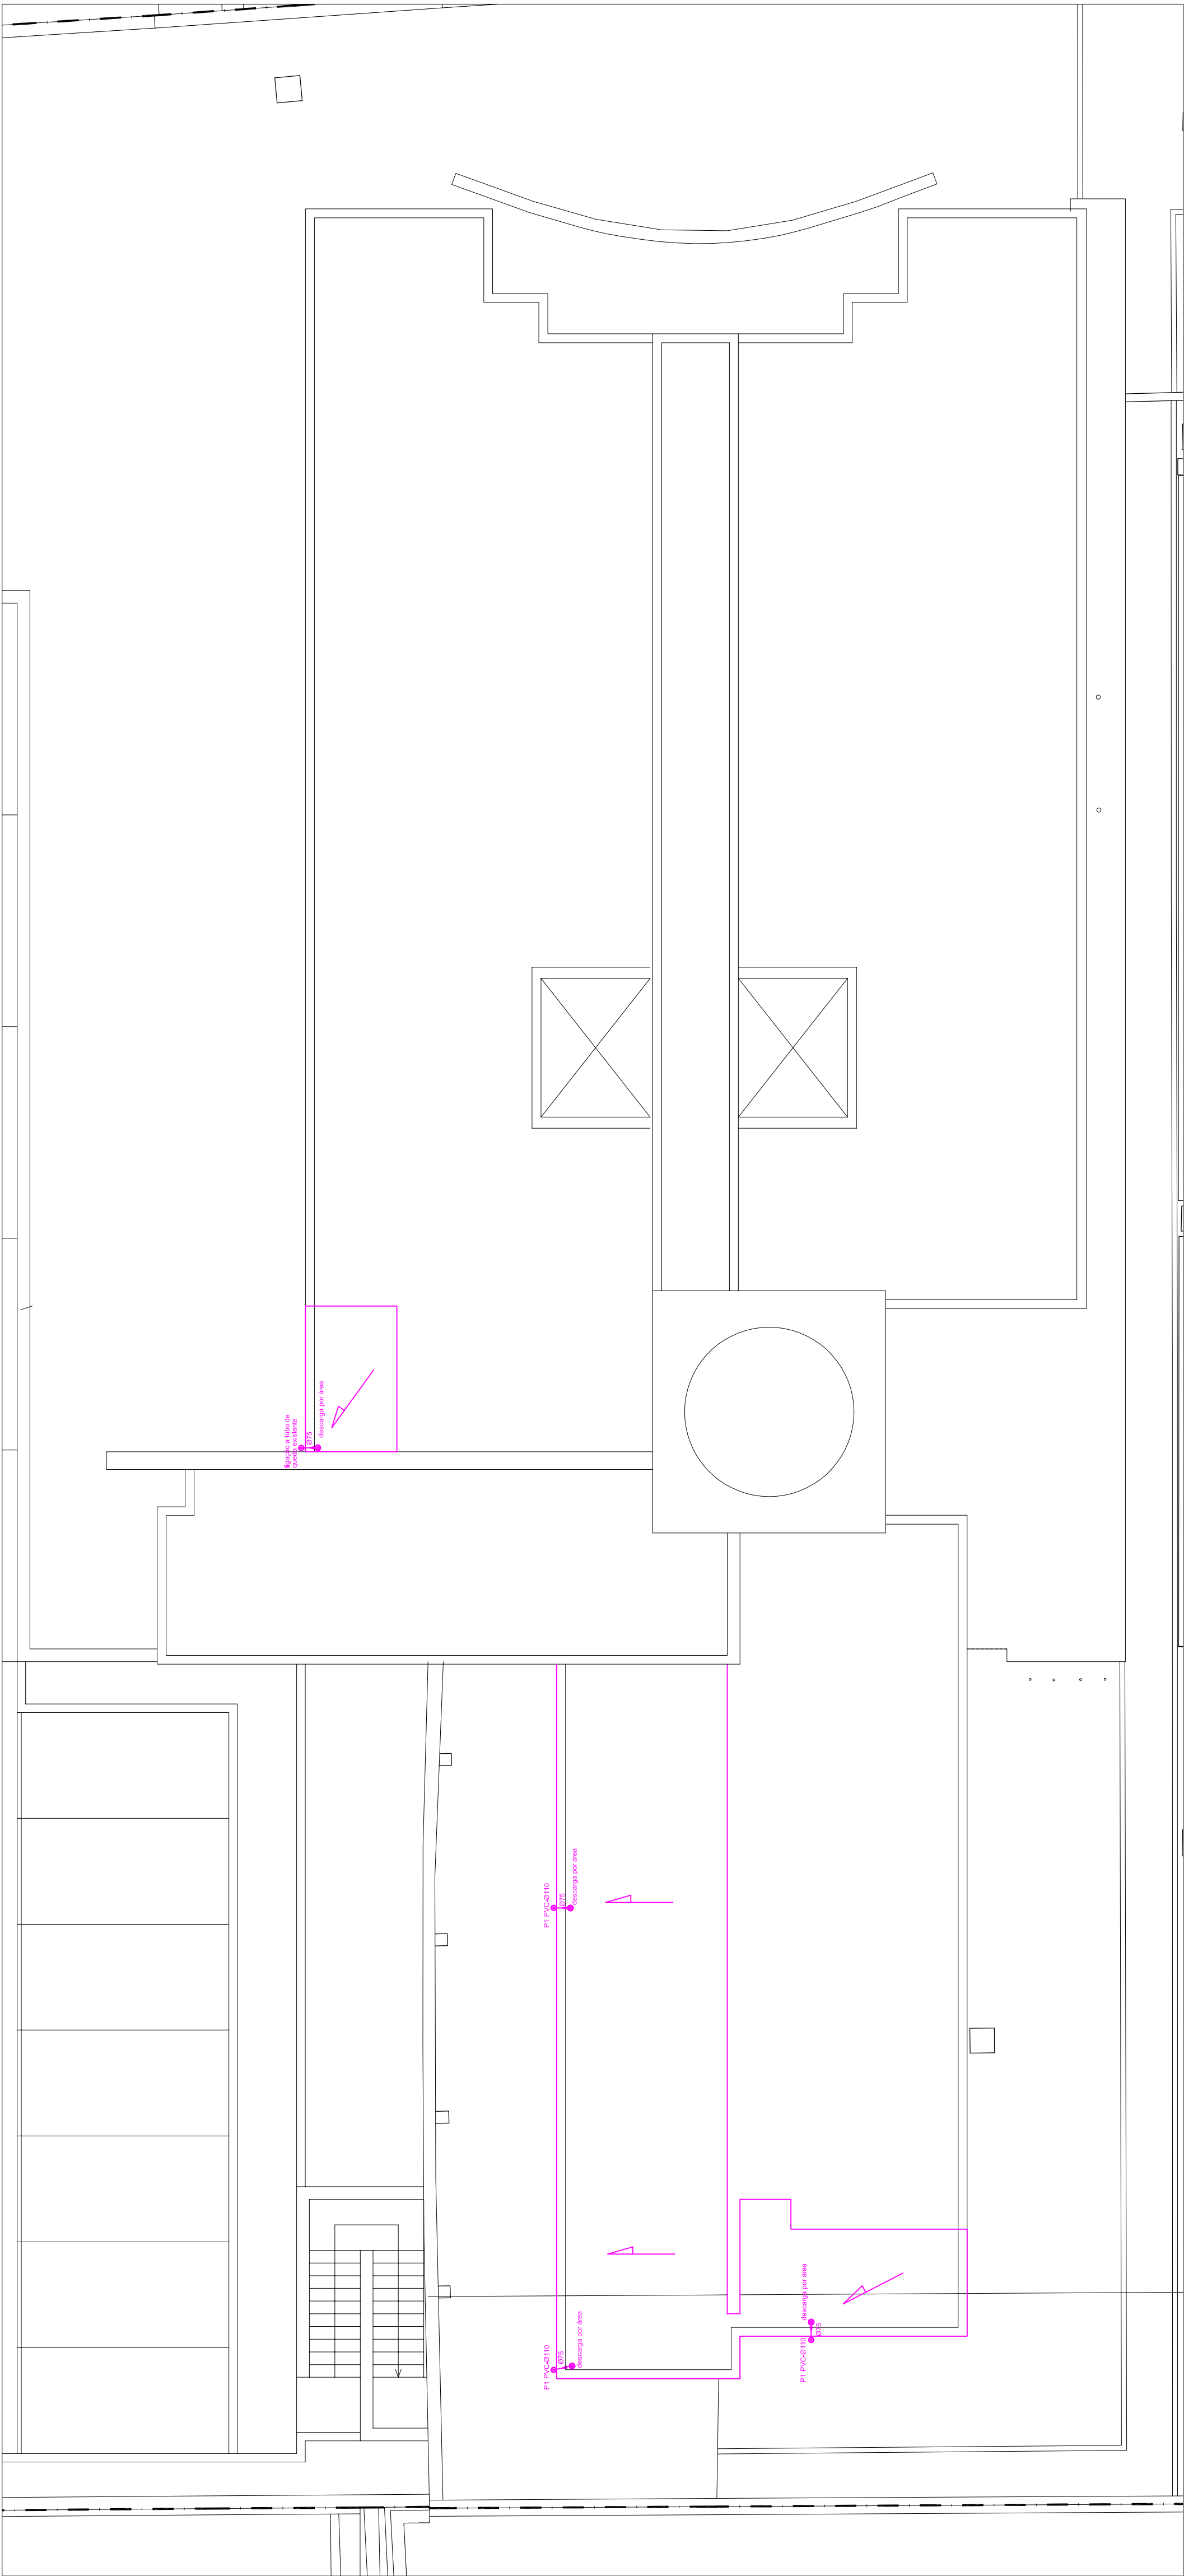

| Tabela de tubos de queda |                                               |
|--------------------------|-----------------------------------------------|
| Planta                   | P1                                            |
| Piso 0                   | PVC-Ø75<br>Aresta viva<br>Comprimento: 3,00 m |

| Legenda |                                             |
|---------|---------------------------------------------|
|         | Calhas de viga quadradas                    |
|         | Calhas de viga quadradas com tampa gradeada |
|         | Calhas de viga quadradas com tampa gradeada |
|         | Sarjetas                                    |
|         | Calhas de viga redondas - de anueto         |

Tubagem de drenagem das águas da cobertura em PVC.  
Tubagem de drenagem das águas do anueto em betão.

|   |  |                         |                    |
|---|--|-------------------------|--------------------|
| CAMARA MUNICIPAL DE FELGUEIRAS                                                                                         |  |                         |                    |
| ELABORAÇÃO DE PROJETO DE EXECUÇÃO DA BENEFIÇÃO/AMPLIAÇÃO DA USE HYGEIA DA LIXA - TRAVESSA DO CICLO - LIXA - FELGUEIRAS |  |                         |                    |
| PROJETO: PLUVIAIS   |  | execução                | PLANTA - COBERTURA |
| Levantou:   |  | Substitui des. nº       |                    |
| Desenhou:   |  | Substituído por des. nº |                    |
| GEP - A. Matos Ferreira Unip. Lda                                                                                      |  |                         | DESENHO Nº         |
|   |  |                         | 1/100              |
|   |  |                         | 01                 |