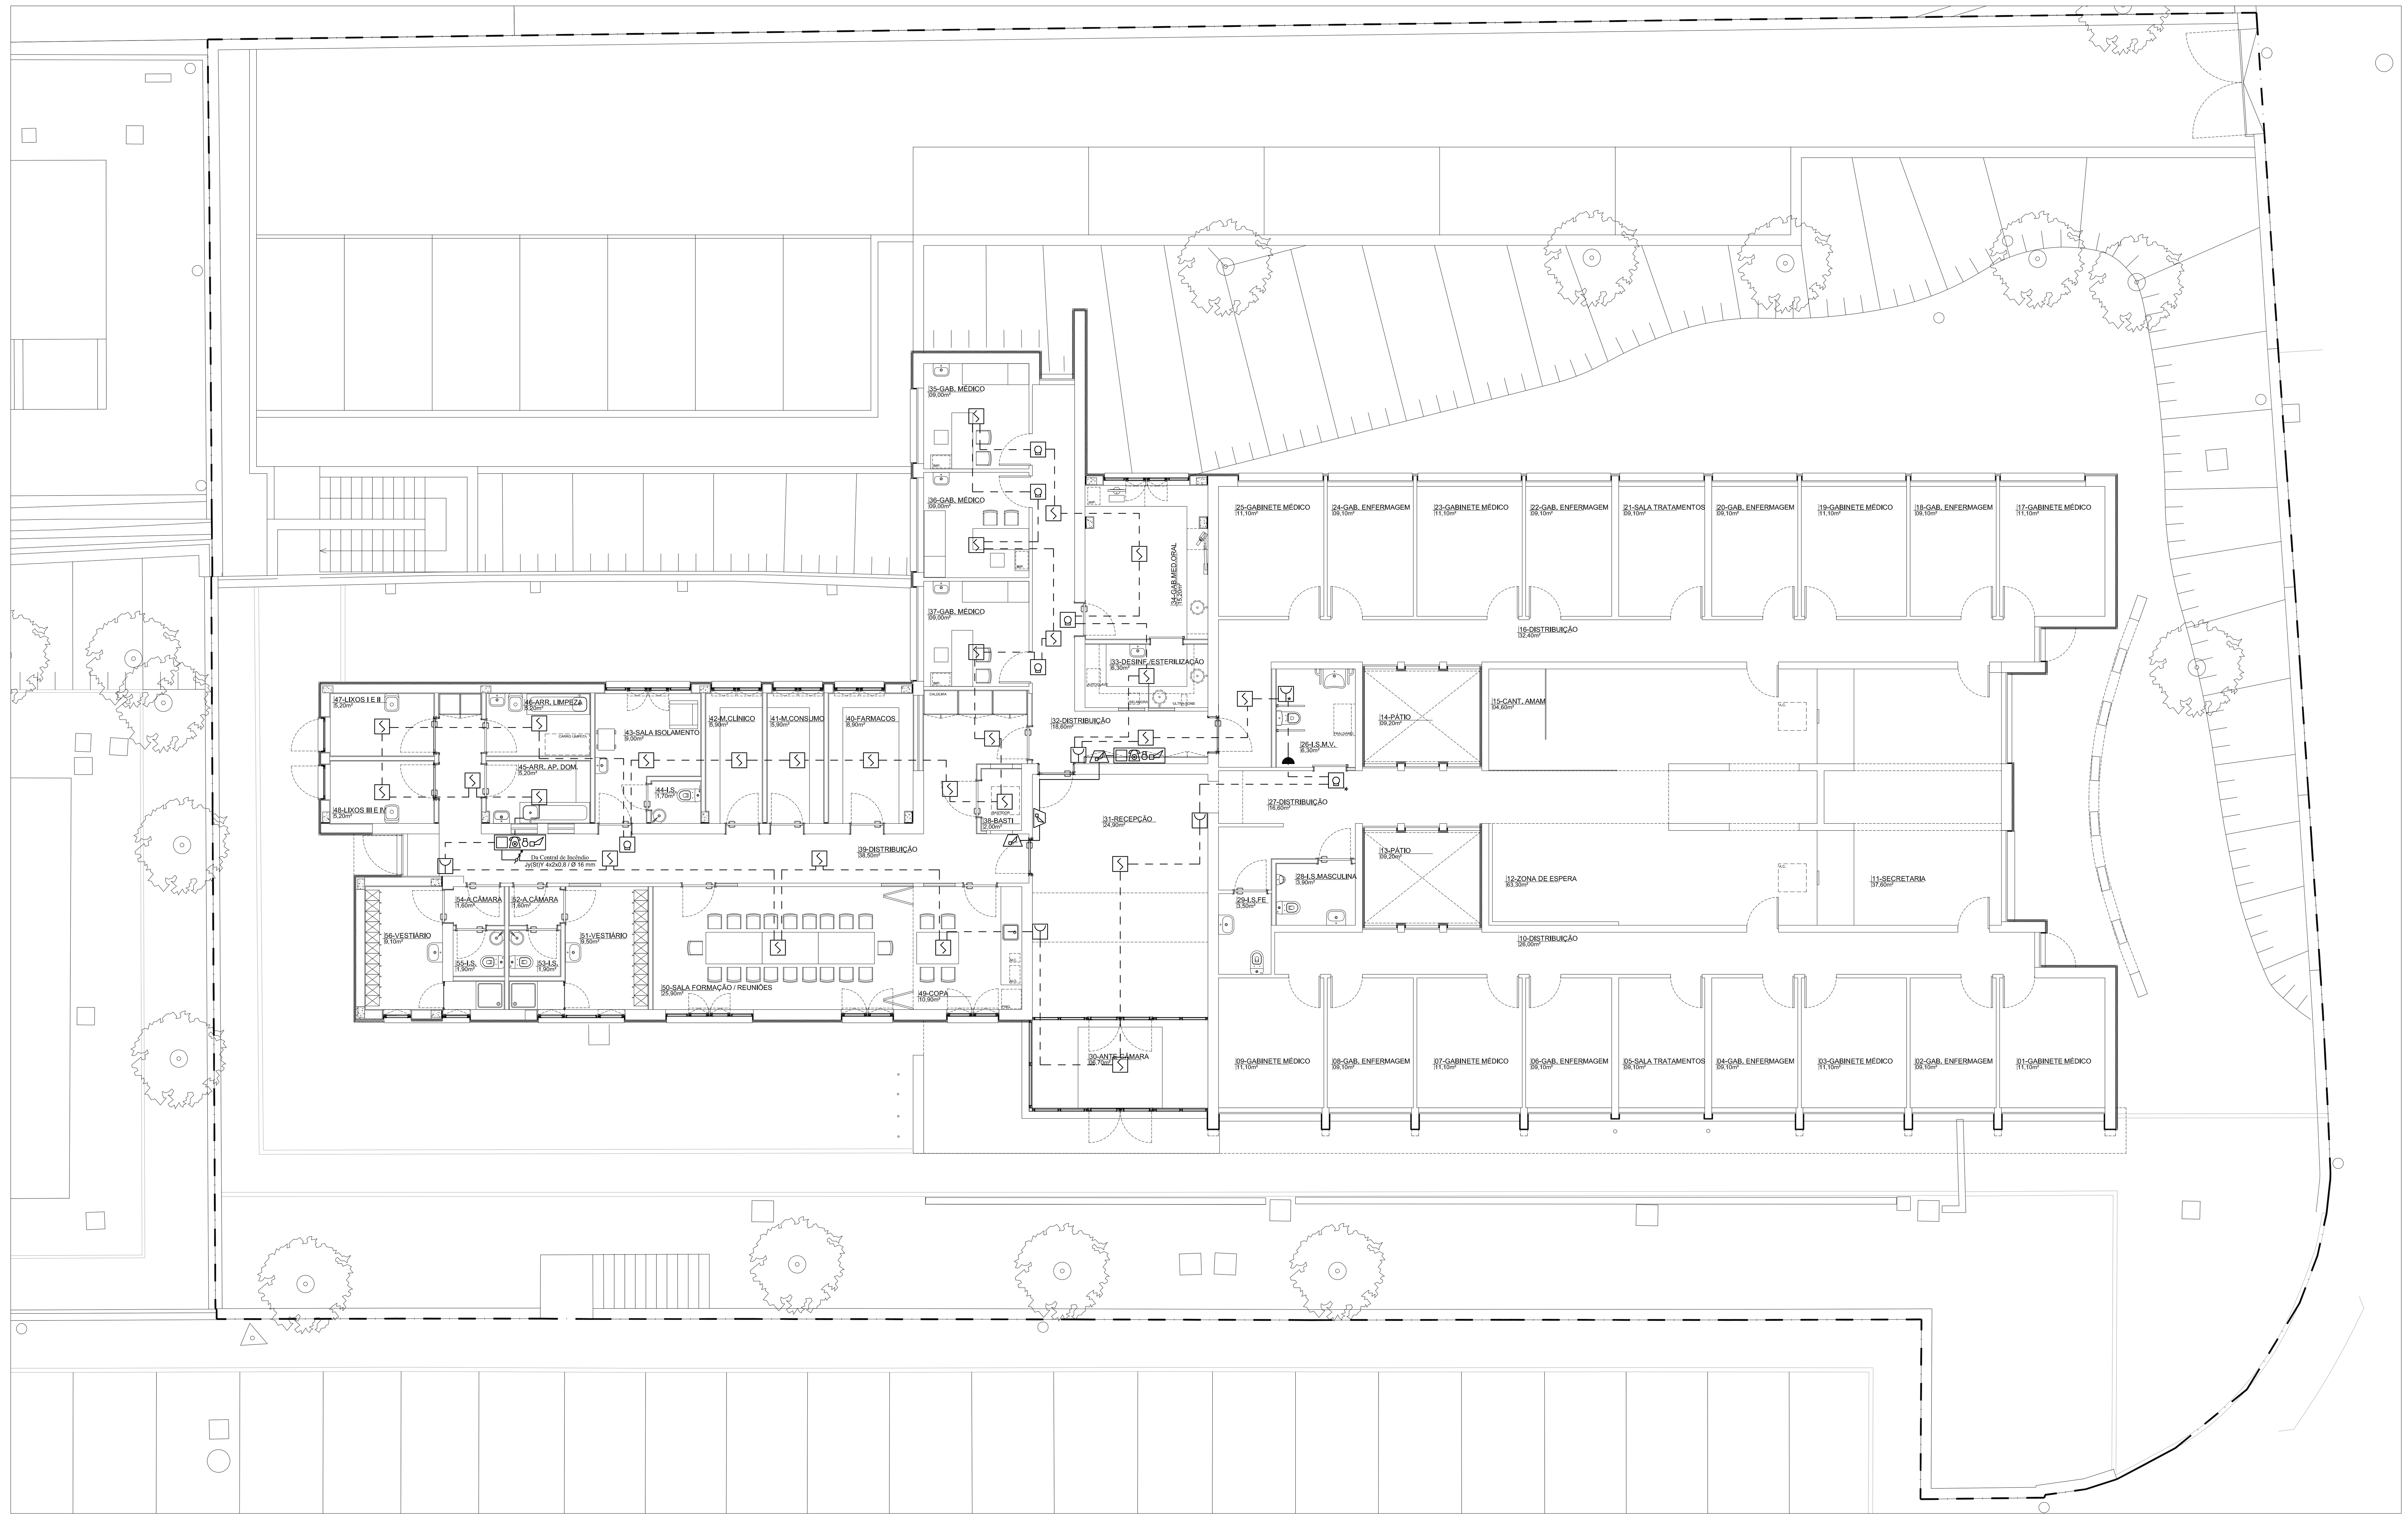

NOTA:

1 - DEVEM SER CONFIRMADAS EM OBRA AS LOCALIZAÇÕES EXATAS DE TODOS OS EQUIPAMENTOS E CANALIZAÇÕES DO REFERIDO PROJETO.

2 - TODAS AS CAIXAS DE DERIVAÇÃO DEVERÃO FICAR ACESSÍVEIS PARA FUTURA MANUTENÇÃO.

CENTRAL DE DETEÇÃO DE INCÊNDIO E/OU PAINEL REPETIDOR

DETETOR ÓTICO DE FUMOS

BOTÃO DE ALARME MANUAL

SINALIZADOR DE ALARME COM SINALIZAÇÃO LUMINOSA

SINALIZADOR DE ALARME COM SINALIZAÇÃO LUMINOSA E ACÚSTICA DAS INSTALAÇÕES SANITÁRIAS DE DEFICIENTES

BOTÃO PARA SISTEMA DE ALARME COM CORDÃO DAS INSTALAÇÕES SANITÁRIAS DE DEFICIENTES

RETENTOR ELETRÓNICO (PORTAS DE ABRIR E CORRER)

SIRENE INTERIOR

CIRCUITO DE DETEÇÃO - Jy(St)Y 4x2x0,8 / Ø 16 mm
CANALIZAÇÃO OCULTA NO TETO FALSO E/OU PAREDES FALSAS

CIRCUITO DE DETEÇÃO - Jy(St)Y 4x2x0,8 / Ø 16 mm
CANALIZAÇÃO À VISTA

CIRCUITOS DE ALARME - H07V-U 3G1,5 mm² / Ø16 mm

REPRESENTAÇÃO DE UM CONJUNTO DE CABOS

CAMARA MUNICIPAL DE FELGUEIRAS

PRAÇA DA REPÚBLICA, FELGUEIRAS

ELABORAÇÃO DE PROJETO DE EXECUÇÃO DA BENEFICIAÇÃO/AMPLIAÇÃO DA USF HYGEIA DA LIXA - TRAVESSA DO CICLO - LIXA - FELGUEIRAS

PROJETO: ELÉTRICO	execução	DETEÇÃO E ALARME DE INCÊNDIO	Junho de 2020

Levantou:

Substitui des. nº

Substituido por des. nº

Desenhou

GEP - A.Matos Ferreira Unip. Lda

ESCALAS: 1/100

DESENHO Nº 10