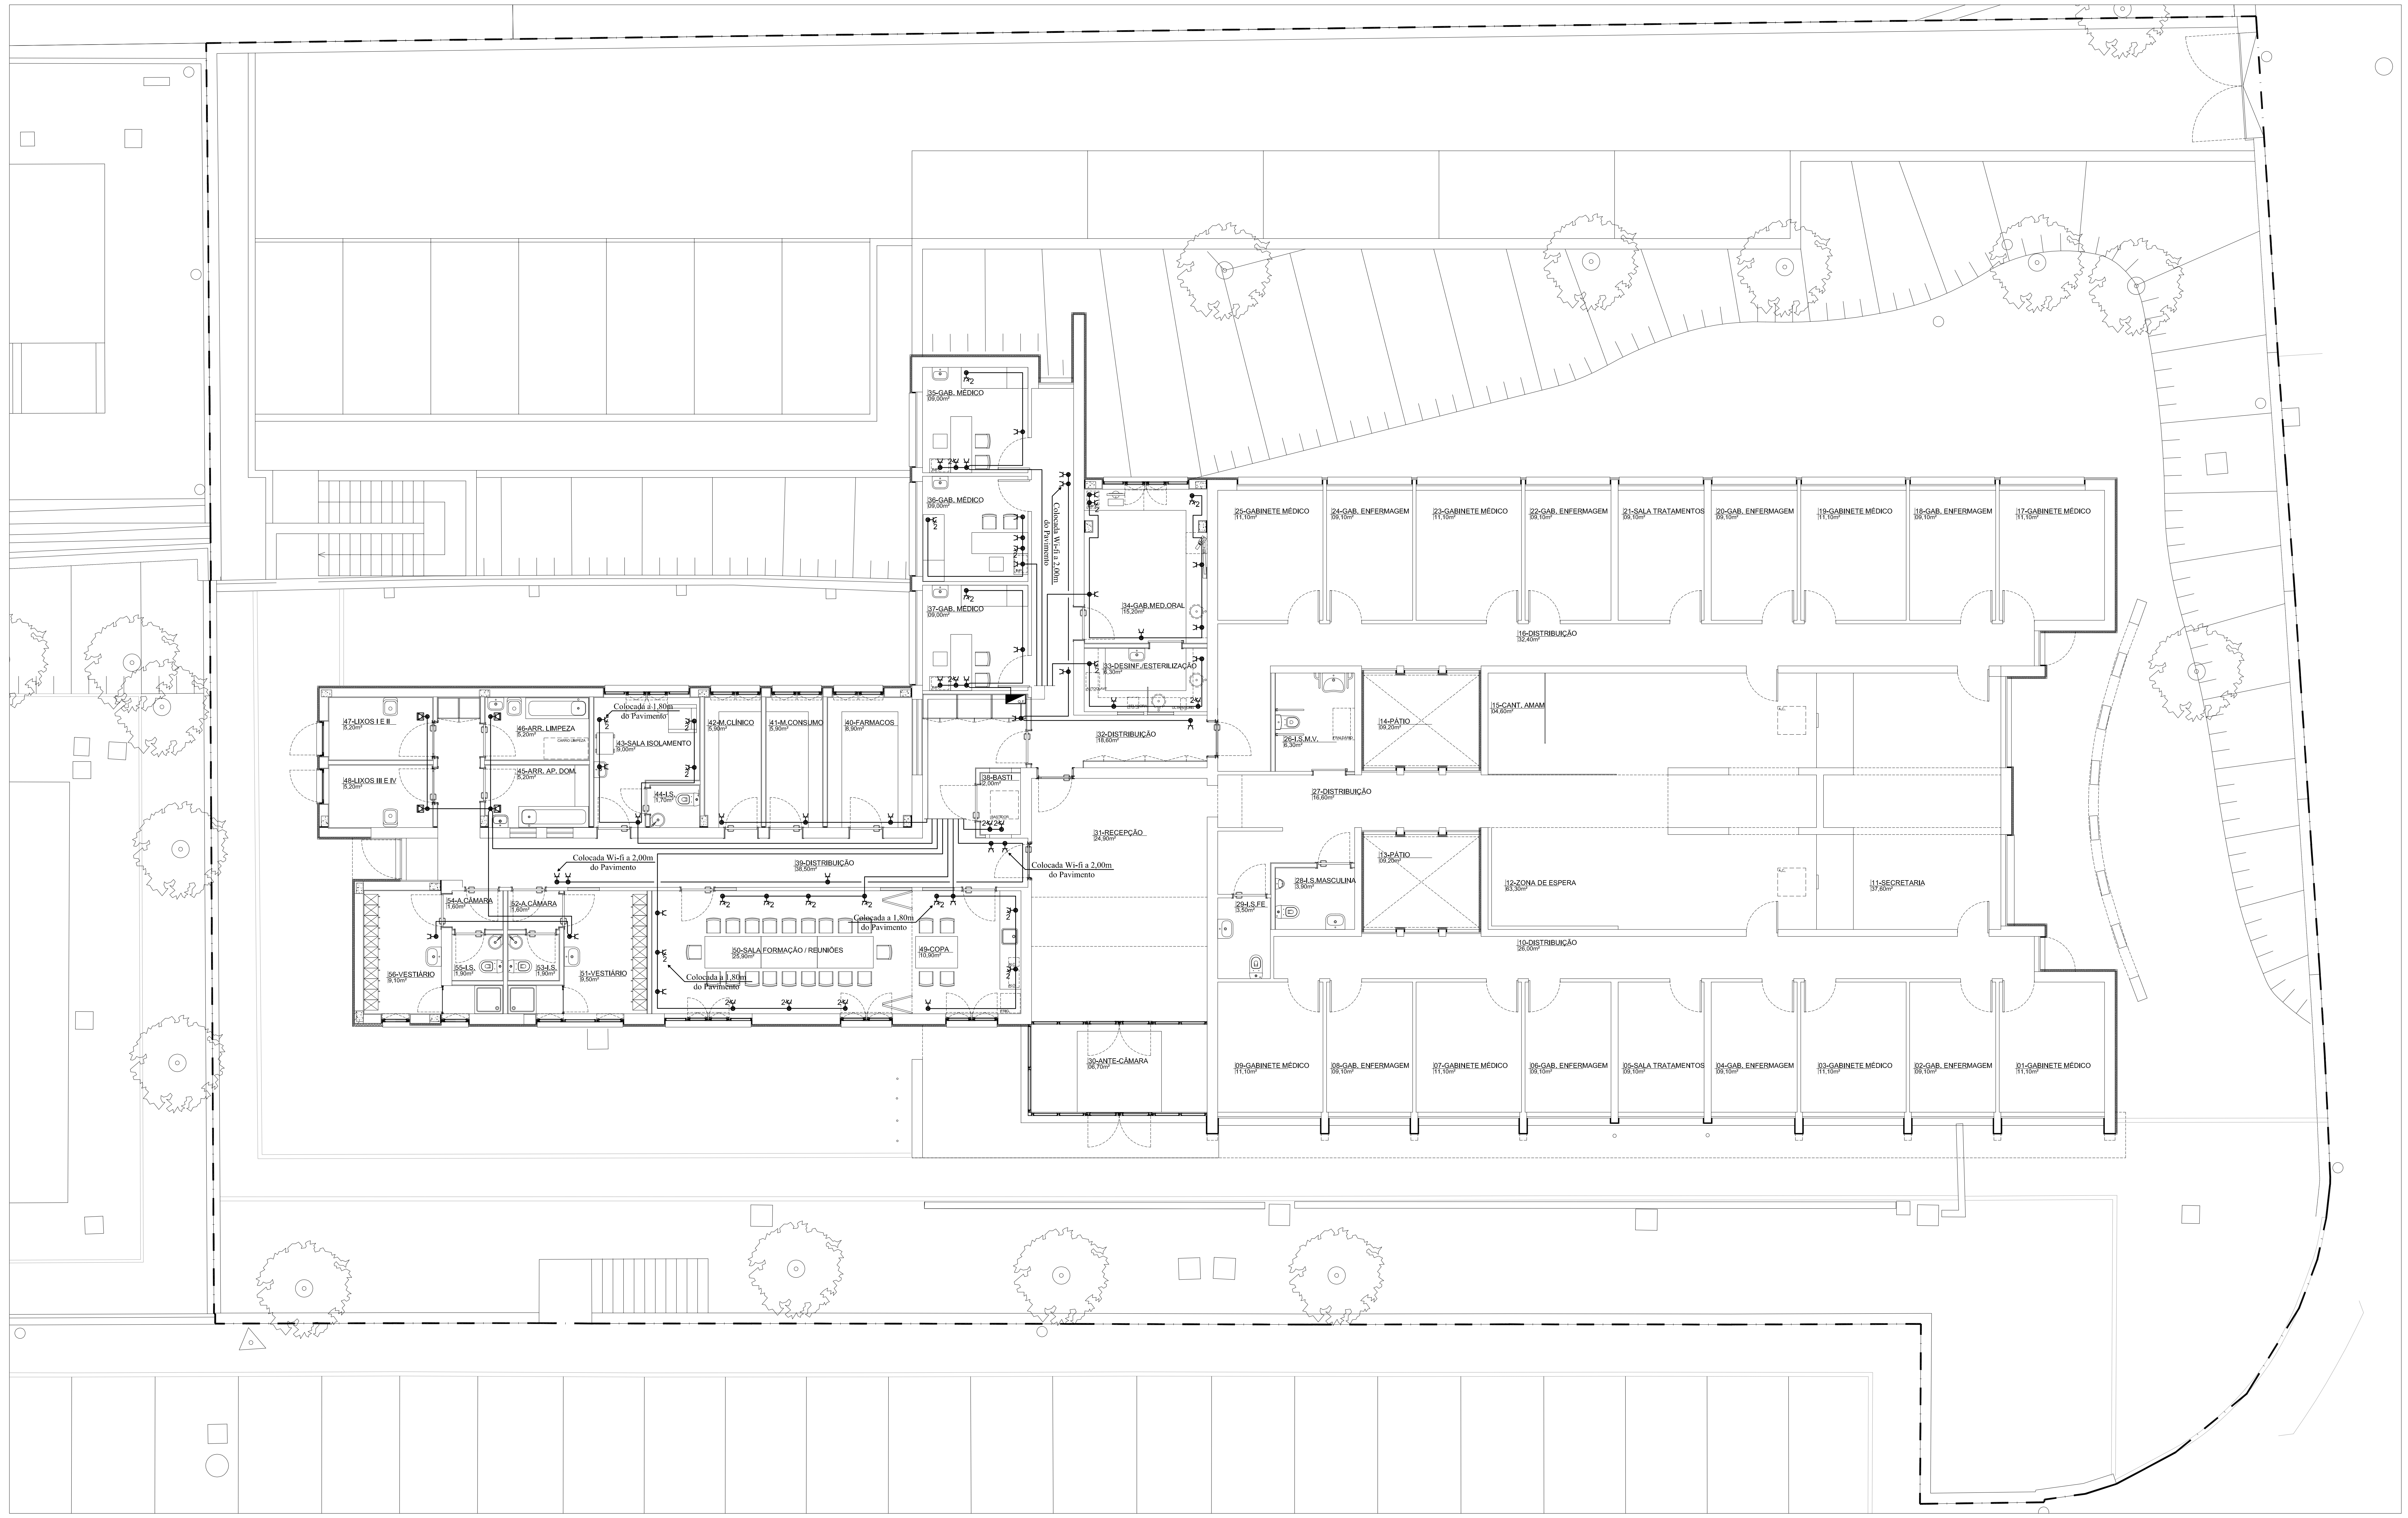

NOTA:
1 - DEVEM SER CONFIRMADAS EM OBRA AS LOCALIZAÇÕES EXATAS DE TODOS OS EQUIPAMENTOS E CANALIZAÇÕES DO REFERIDO PROJETO.

2 - TODAS AS CAIXAS DE DERIVAÇÃO DEVERÃO FICAR ACESSÍVEIS PARA FUTURA MANUTENÇÃO.

◩ Q.E.	QUADRO ELÉTRICO (BARRAMENTO DA REDE NORMAL (N))
●–<	TOMADA MONOFÁSICA UPS COM POLO DE TERRA, TIPO SCHUKO, ALVÉOLOS PROTEGIDOS, EMBEBIDA NA PAREDE OU CALHA
●–< 2	TOMADA MONOFÁSICA DUPLA UPS COM POLO DE TERRA, TIPO SCHUKO, ALVÉOLOS PROTEGIDOS, EMBEBIDA NA PAREDE OU CALHA
●⊏	TOMADA MONOFÁSICA UPS MONTAGEM SALIENTE COM POLO DE TERRA, TIPO SCHUKO, ALVÉOLOS PROTEGIDOS, SALIENTE DE PAREDE OU CALHA
–●–	CAIXA DE DERIVAÇÃO OU PASSAGEM
—●	CAIXA TERMINAL DE ALIMENTAÇÃO
– – –	CANALIZAÇÃO OCULTA NO TETO FALSO E/OU PAREDES FALSAS
—··—	CANALIZAÇÃO À VISTA
——	CANALIZAÇÃO EM PAVIMENTO
—|	REPRESENTAÇÃO DE UM CONJUNTO DE CABOS

CAMARA MUNICIPAL DE FELGUEIRAS
PRAÇA DA REPÚBLICA, FELGUEIRAS
ELABORAÇÃO DE PROJETO DE EXECUÇÃO DA BENEFICIAÇÃO/AMPLIAÇÃO DA USF HYGEIA DA LIXA - TRAVESSA DO CICLO - LIXA - FELGUEIRAS

PROJETO: ELÉTRICO	execução	TOMADAS USO GERAL	Junho de 2020
Levantou:	Substitui des. nº Substituido por des. nº	ESCALAS: 1/100	DESENHO Nº 03
Desenhou			
GEP - A.Matos Ferreira Unip. Lda			