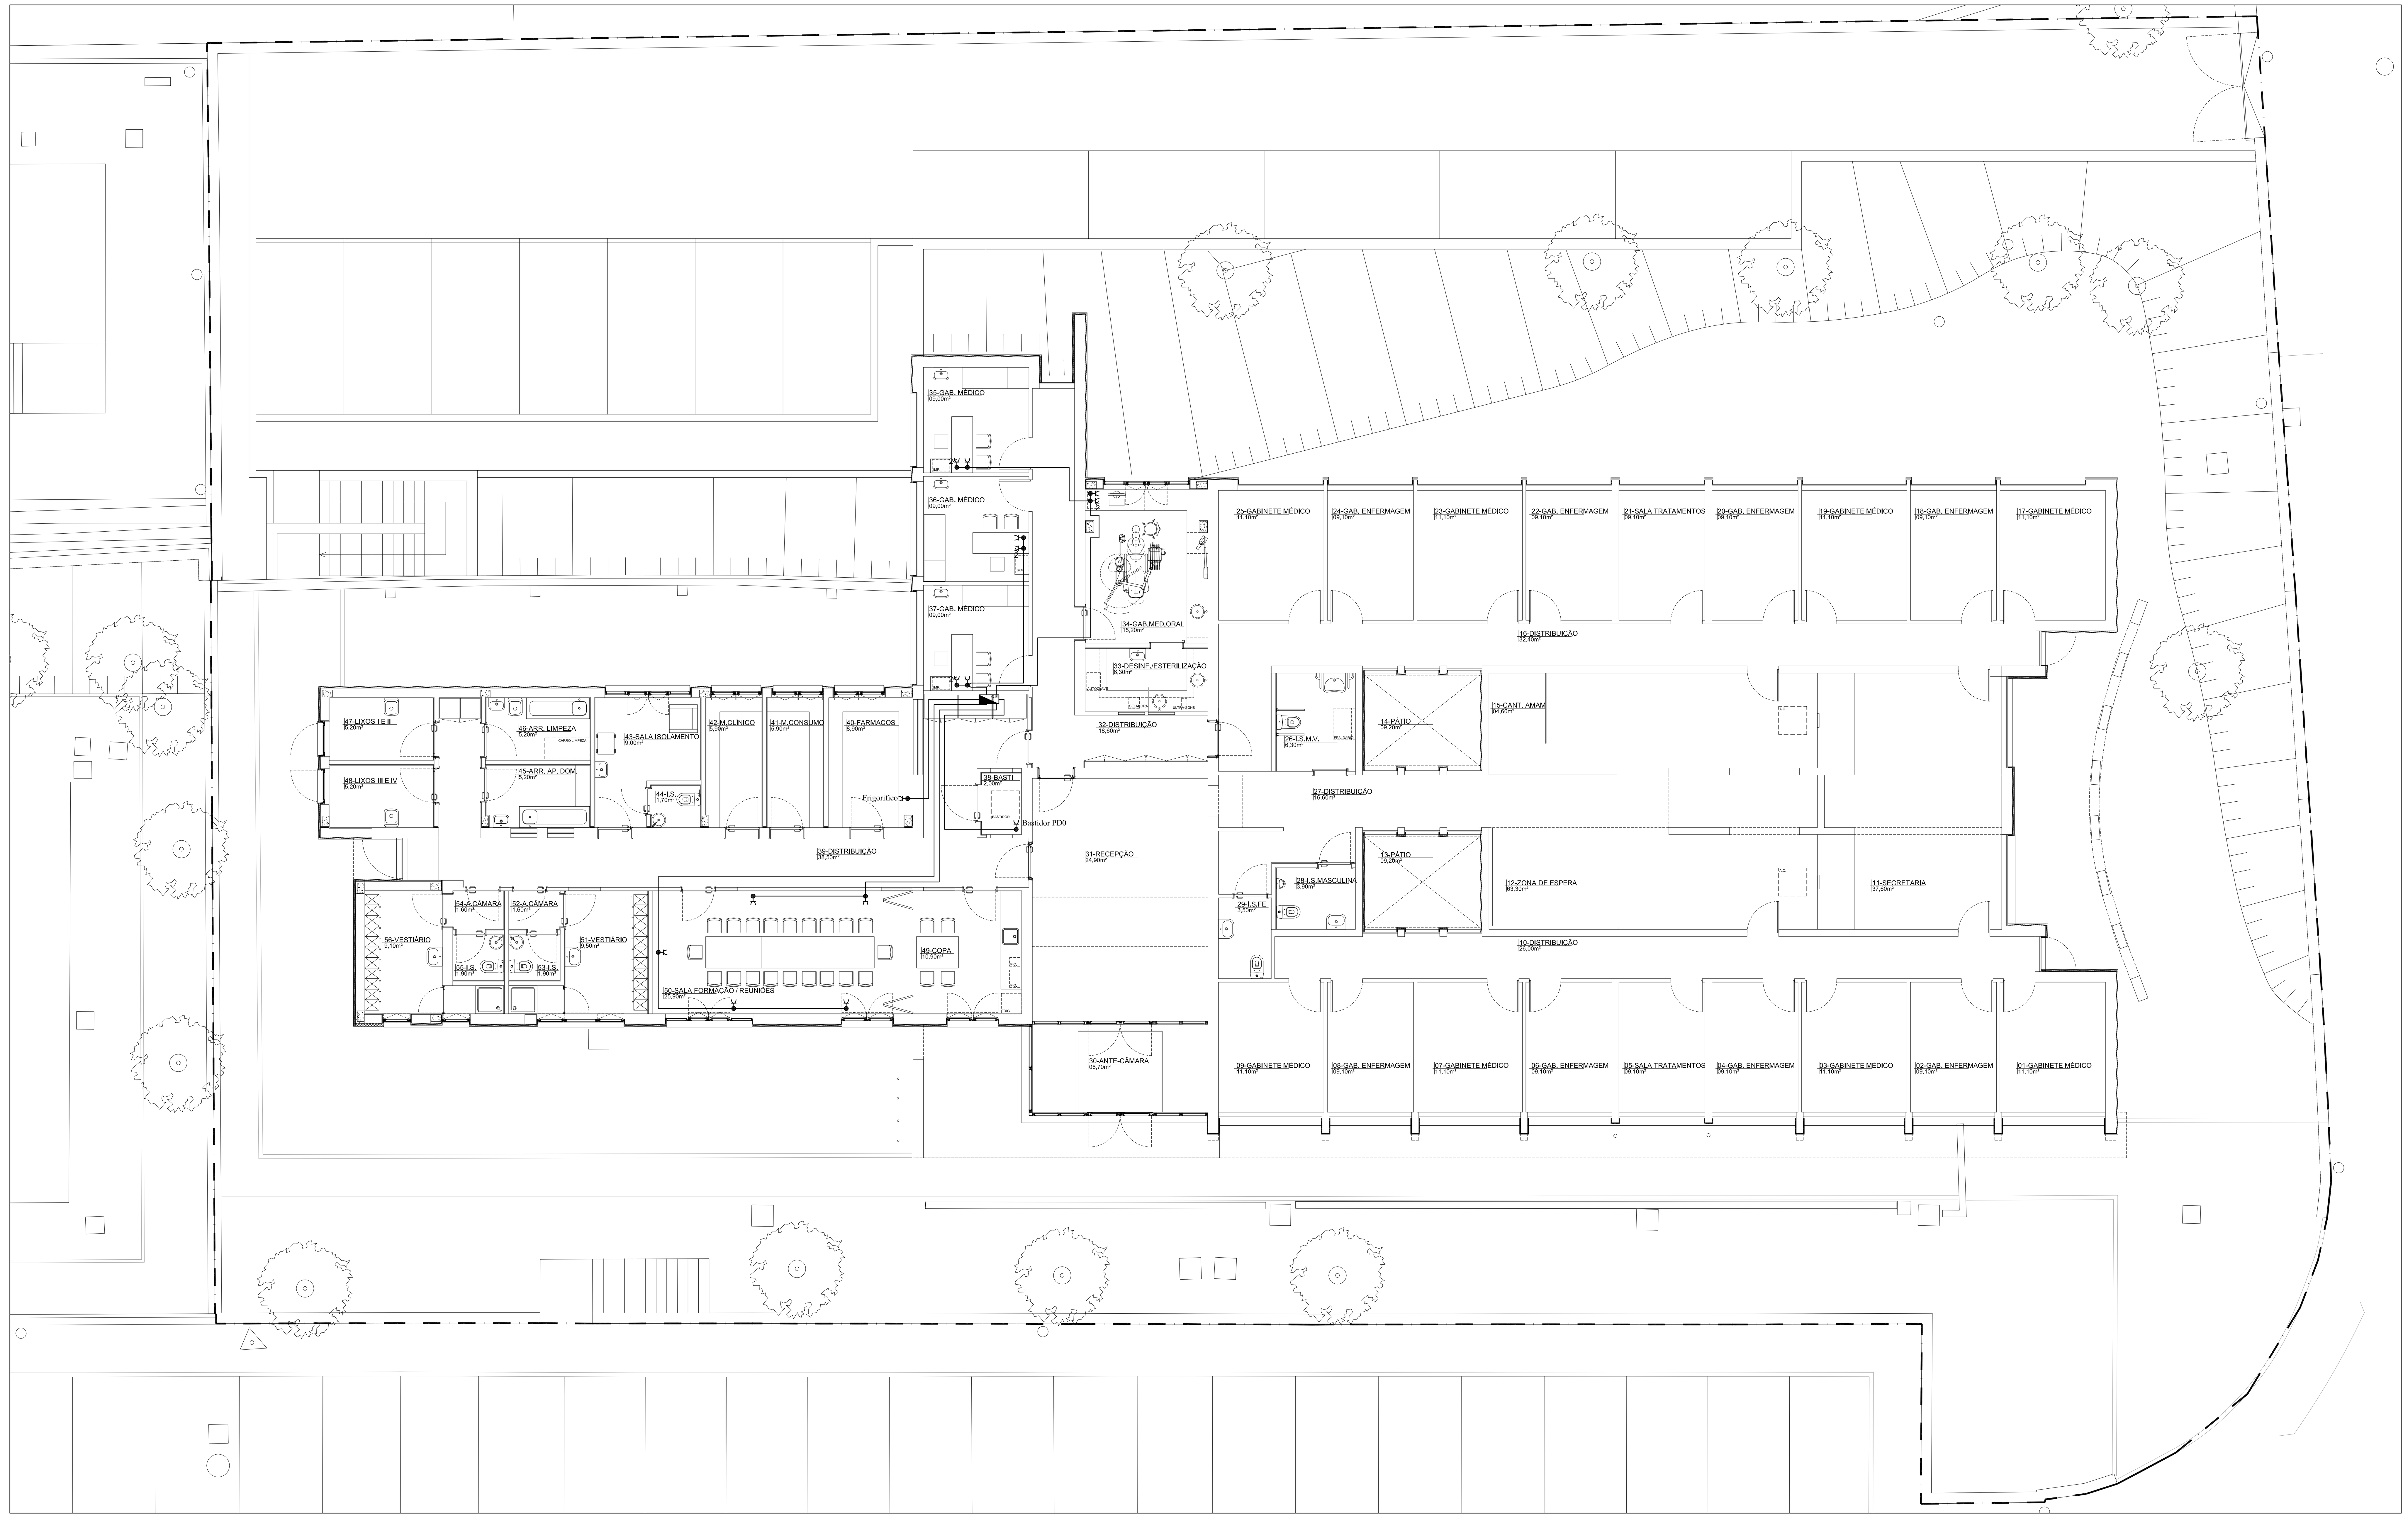

NOTA:
1 - DEVEM SER CONFIRMADAS EM OBRA AS LOCALIZAÇÕES EXATAS DE TODOS OS EQUIPAMENTOS E CANALIZAÇÕES DO REFERIDO PROJETO.
2 - TODAS AS CAIXAS DE DERIVAÇÃO DEVERÃO FICAR ACESSÍVEIS PARA FUTURA MANUTENÇÃO.

QUADRO ELÉTRICO (BARRAMENTO DA REDE UPS)

TOMADA MONOFÁSICA UPS COM POLO DE TERRA, TIPO SCHUKO, ALVÉOLOS PROTEGIDOS, EMBEBIDA NA PAREDE OU CALHA

TOMADA MONOFÁSICA DUPLA UPS COM POLO DE TERRA, TIPO SCHUKO, ALVÉOLOS PROTEGIDOS, EMBEBIDA NA PAREDE OU CALHA

TOMADA MONOFÁSICA UPS MONTAGEM SALIENTE COM POLO DE TERRA, TIPO SCHUKO, ALVÉOLOS PROTEGIDOS, SALIENTE DE PAREDE OU CALHA

CAIXA DE DERIVAÇÃO OU PASSAGEM

CAIXA TERMINAL DE ALIMENTAÇÃO

CANALIZAÇÃO OCULTA NO TETO FALSO E/OU PAREDES FALSAS

CANALIZAÇÃO À VISTA

CANALIZAÇÃO EM PAVIMENTO

REPRESENTAÇÃO DE UM CONJUNTO DE CABOS

CAMARA MUNICIPAL DE FELGUEIRAS
PRAÇA DA REPÚBLICA, FELGUEIRAS
ELABORAÇÃO DE PROJETO DE EXECUÇÃO DA BENEFICIAÇÃO/AMPLIAÇÃO DA USF HYGEIA DA LIXA - TRAVESSA DO CICLO - LIXA - FELGUEIRAS

PROJETO: ELÉTRICO	execução	TOMADAS UPS	Junho de 2020	DESENHO Nº
Levantou:	Substitui des. nº		ESCALAS: 1/100	04
Desenhou	Substituído por des. nº			
GEP - A.Matos Ferreira Unip. Lda				