


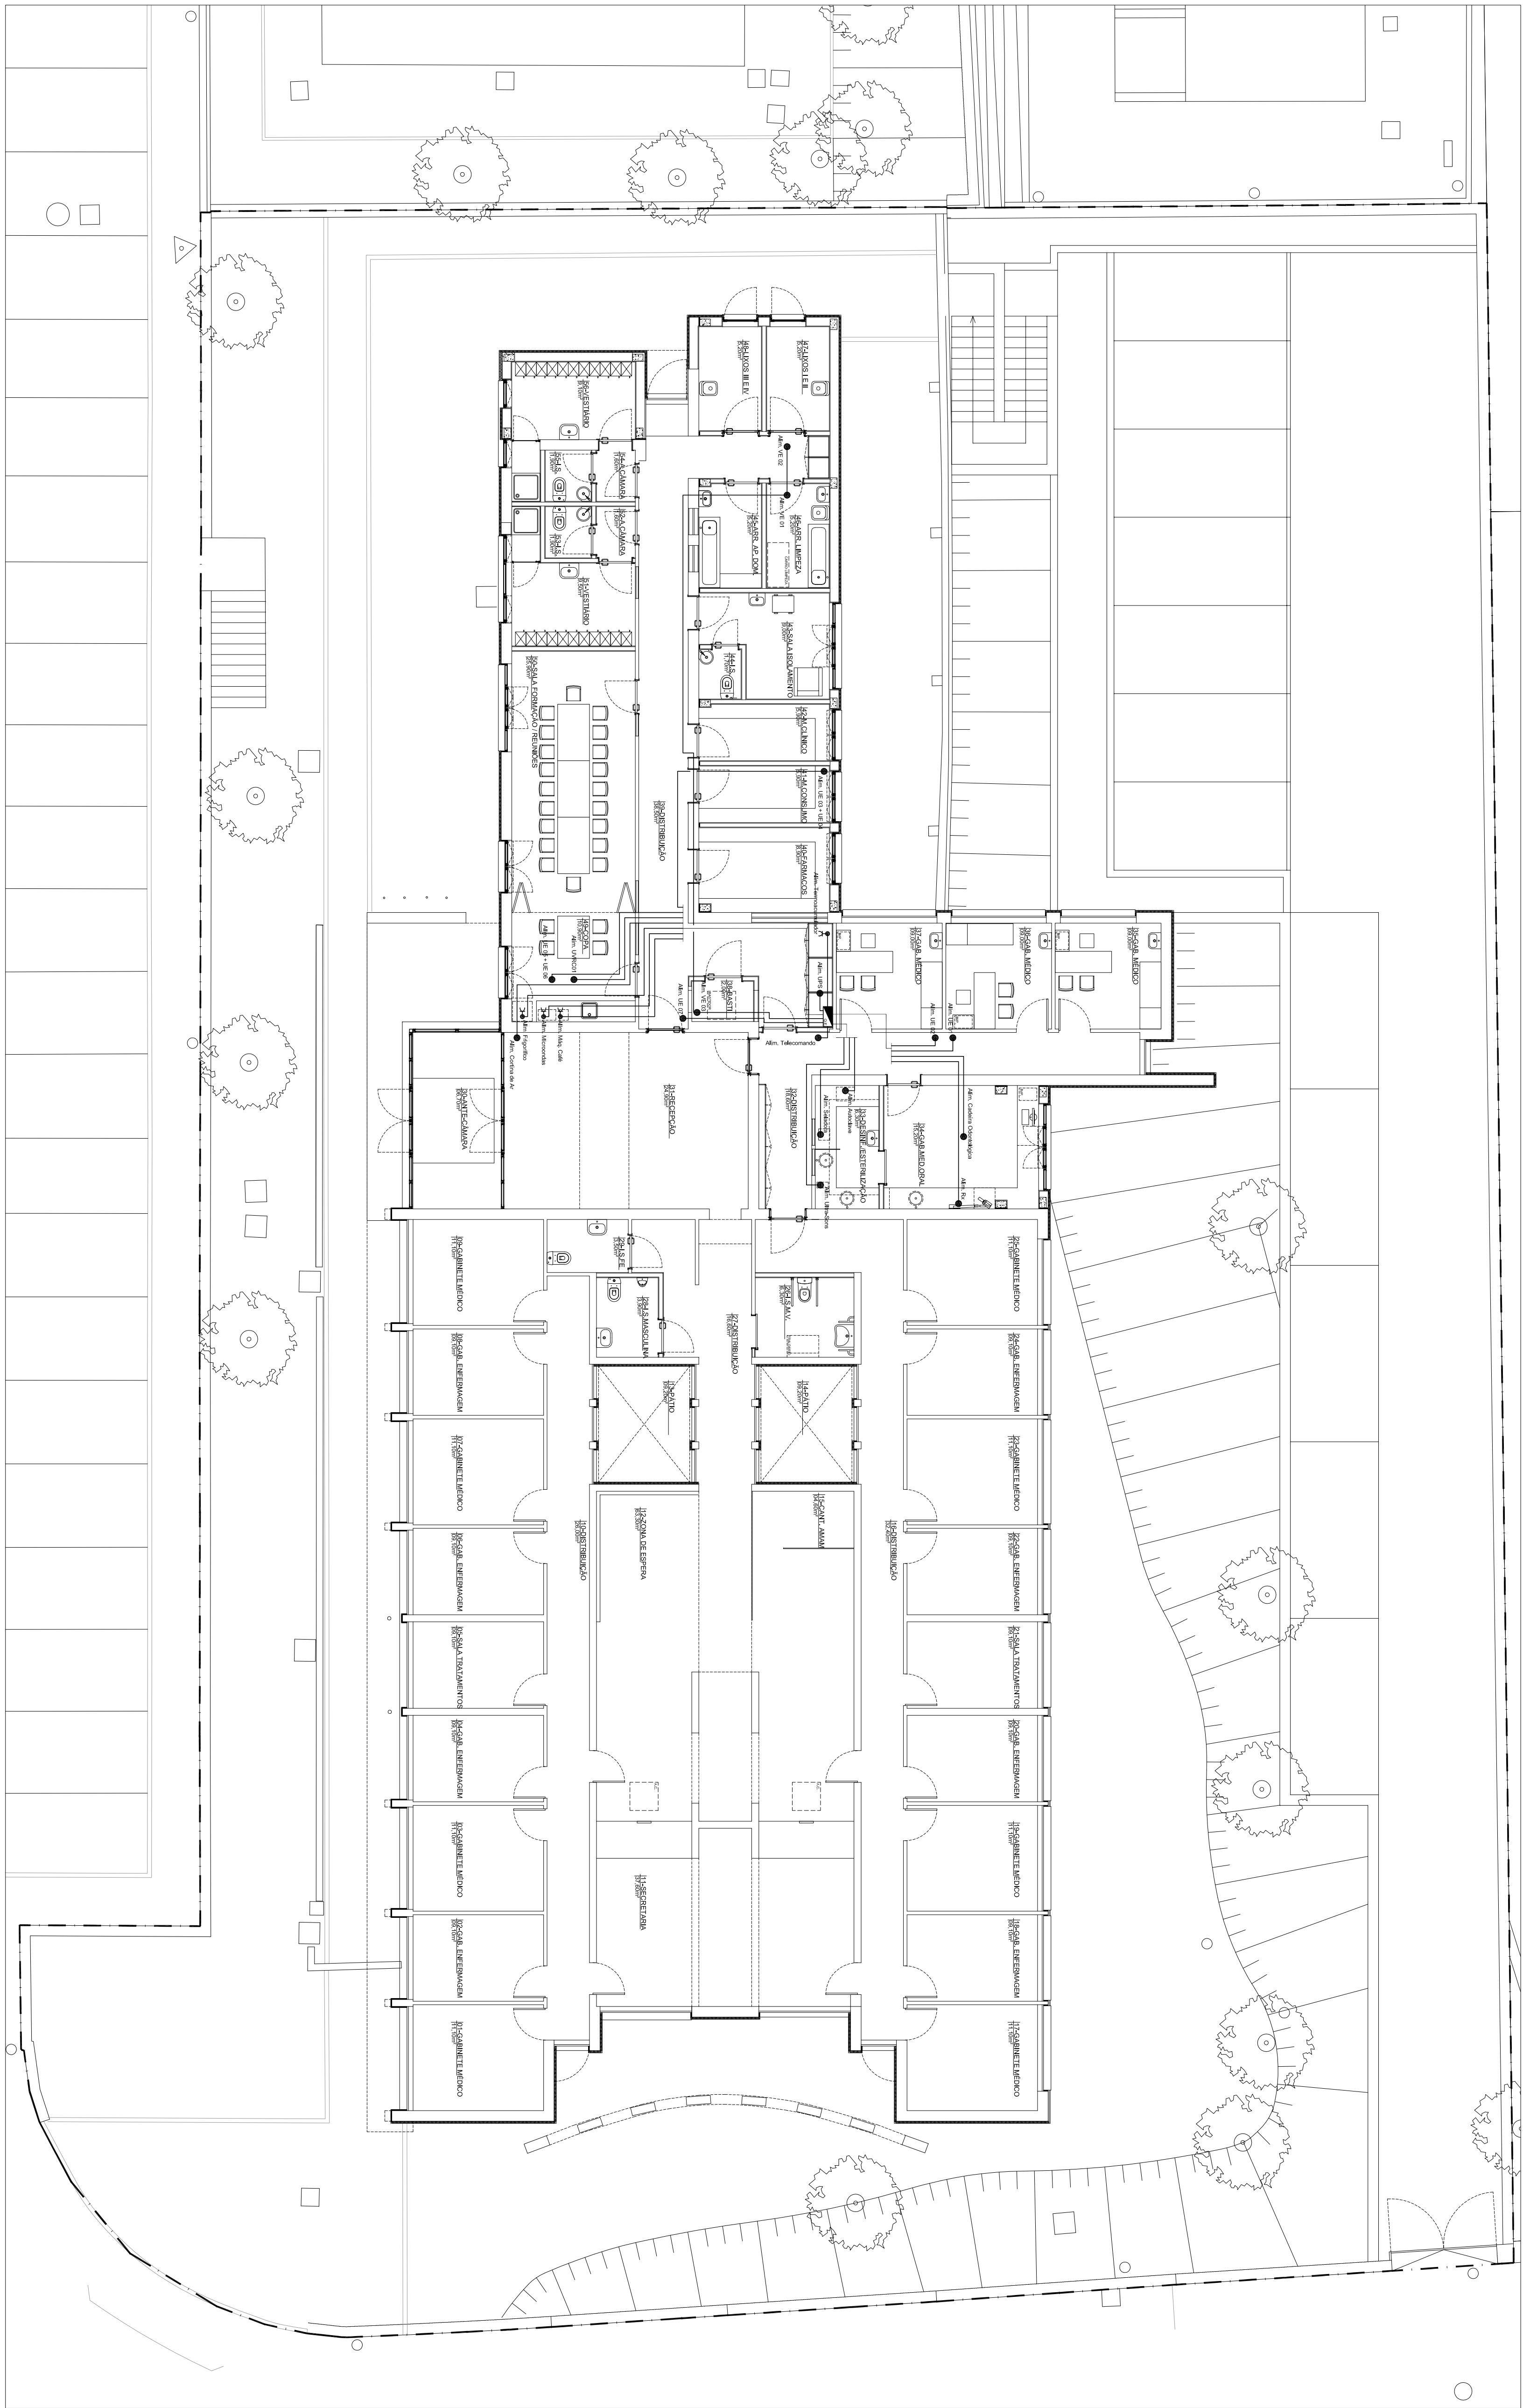

NOTA:
1 - DEBEM SER CONFIRMADAS EM OBRA AS LOCALIZAÇÕES EXATAS DE TODOS OS EQUIPAMENTOS E CANALIZAÇÕES DO REFERIDO PROJETO.
2 - TOMAR AS CUIDAS DE DERIVAÇÃO DEVIAM FICAR ACESSES PARA FUTURA MANUTENÇÃO.

- QUANDO ELÉTRICO (BARRAMENTO DA REDE NORMAL (N))
- TOMADA MONOFÁSICA COM POLO DE TERRA, TIPO SCHUKO, ALVELOS PROTETORES, EMBEBIDA NA PAREDE OU CAILA.
 - 2 TOMADA MONOFÁSICA COM 2 POLOS DE TERRA, TIPO SCHUKO, ALVELOS PROTETORES, EMBEBIDA NA PAREDE OU CAILA.
 - 2 TOMADA MONOFÁSICA MONOPOLAR SALENTE COM POLO DE TERRA, TIPO SCHUKO, ALVELOS PROTETORES, SALENTE DE PAREDE OU CAILA
 - CANAL DE DERIVAÇÃO OU PASSEAGEM
 - CAIXA TERMINAL DE ALIMENTAÇÃO
 - CANALIZAÇÃO OCULTA NO TETO FALSO E/OU PAREDES FALSAS
 - CANALIZAÇÃO A VISTA
 - CANALIZAÇÃO EM PAVIMENTO
 - REPRESENTAÇÃO DE UM CONJUNTO DE CABOS

CAMARA MUNICIPAL DE FELGUERRAS			
PROJETO DE INSTALAÇÃO DE SISTEMAS ELÉTRICOS E DE ENERGIAS RENOVÁVEIS			
PROJETO ELÉTRICO			
PROJETO ELÉTRICO	EXECUÇÃO	ALIMENTAÇÃO EQUIPAMENTOS	JUNHO DE 2023
Desenho	Escalas	1/100	05