


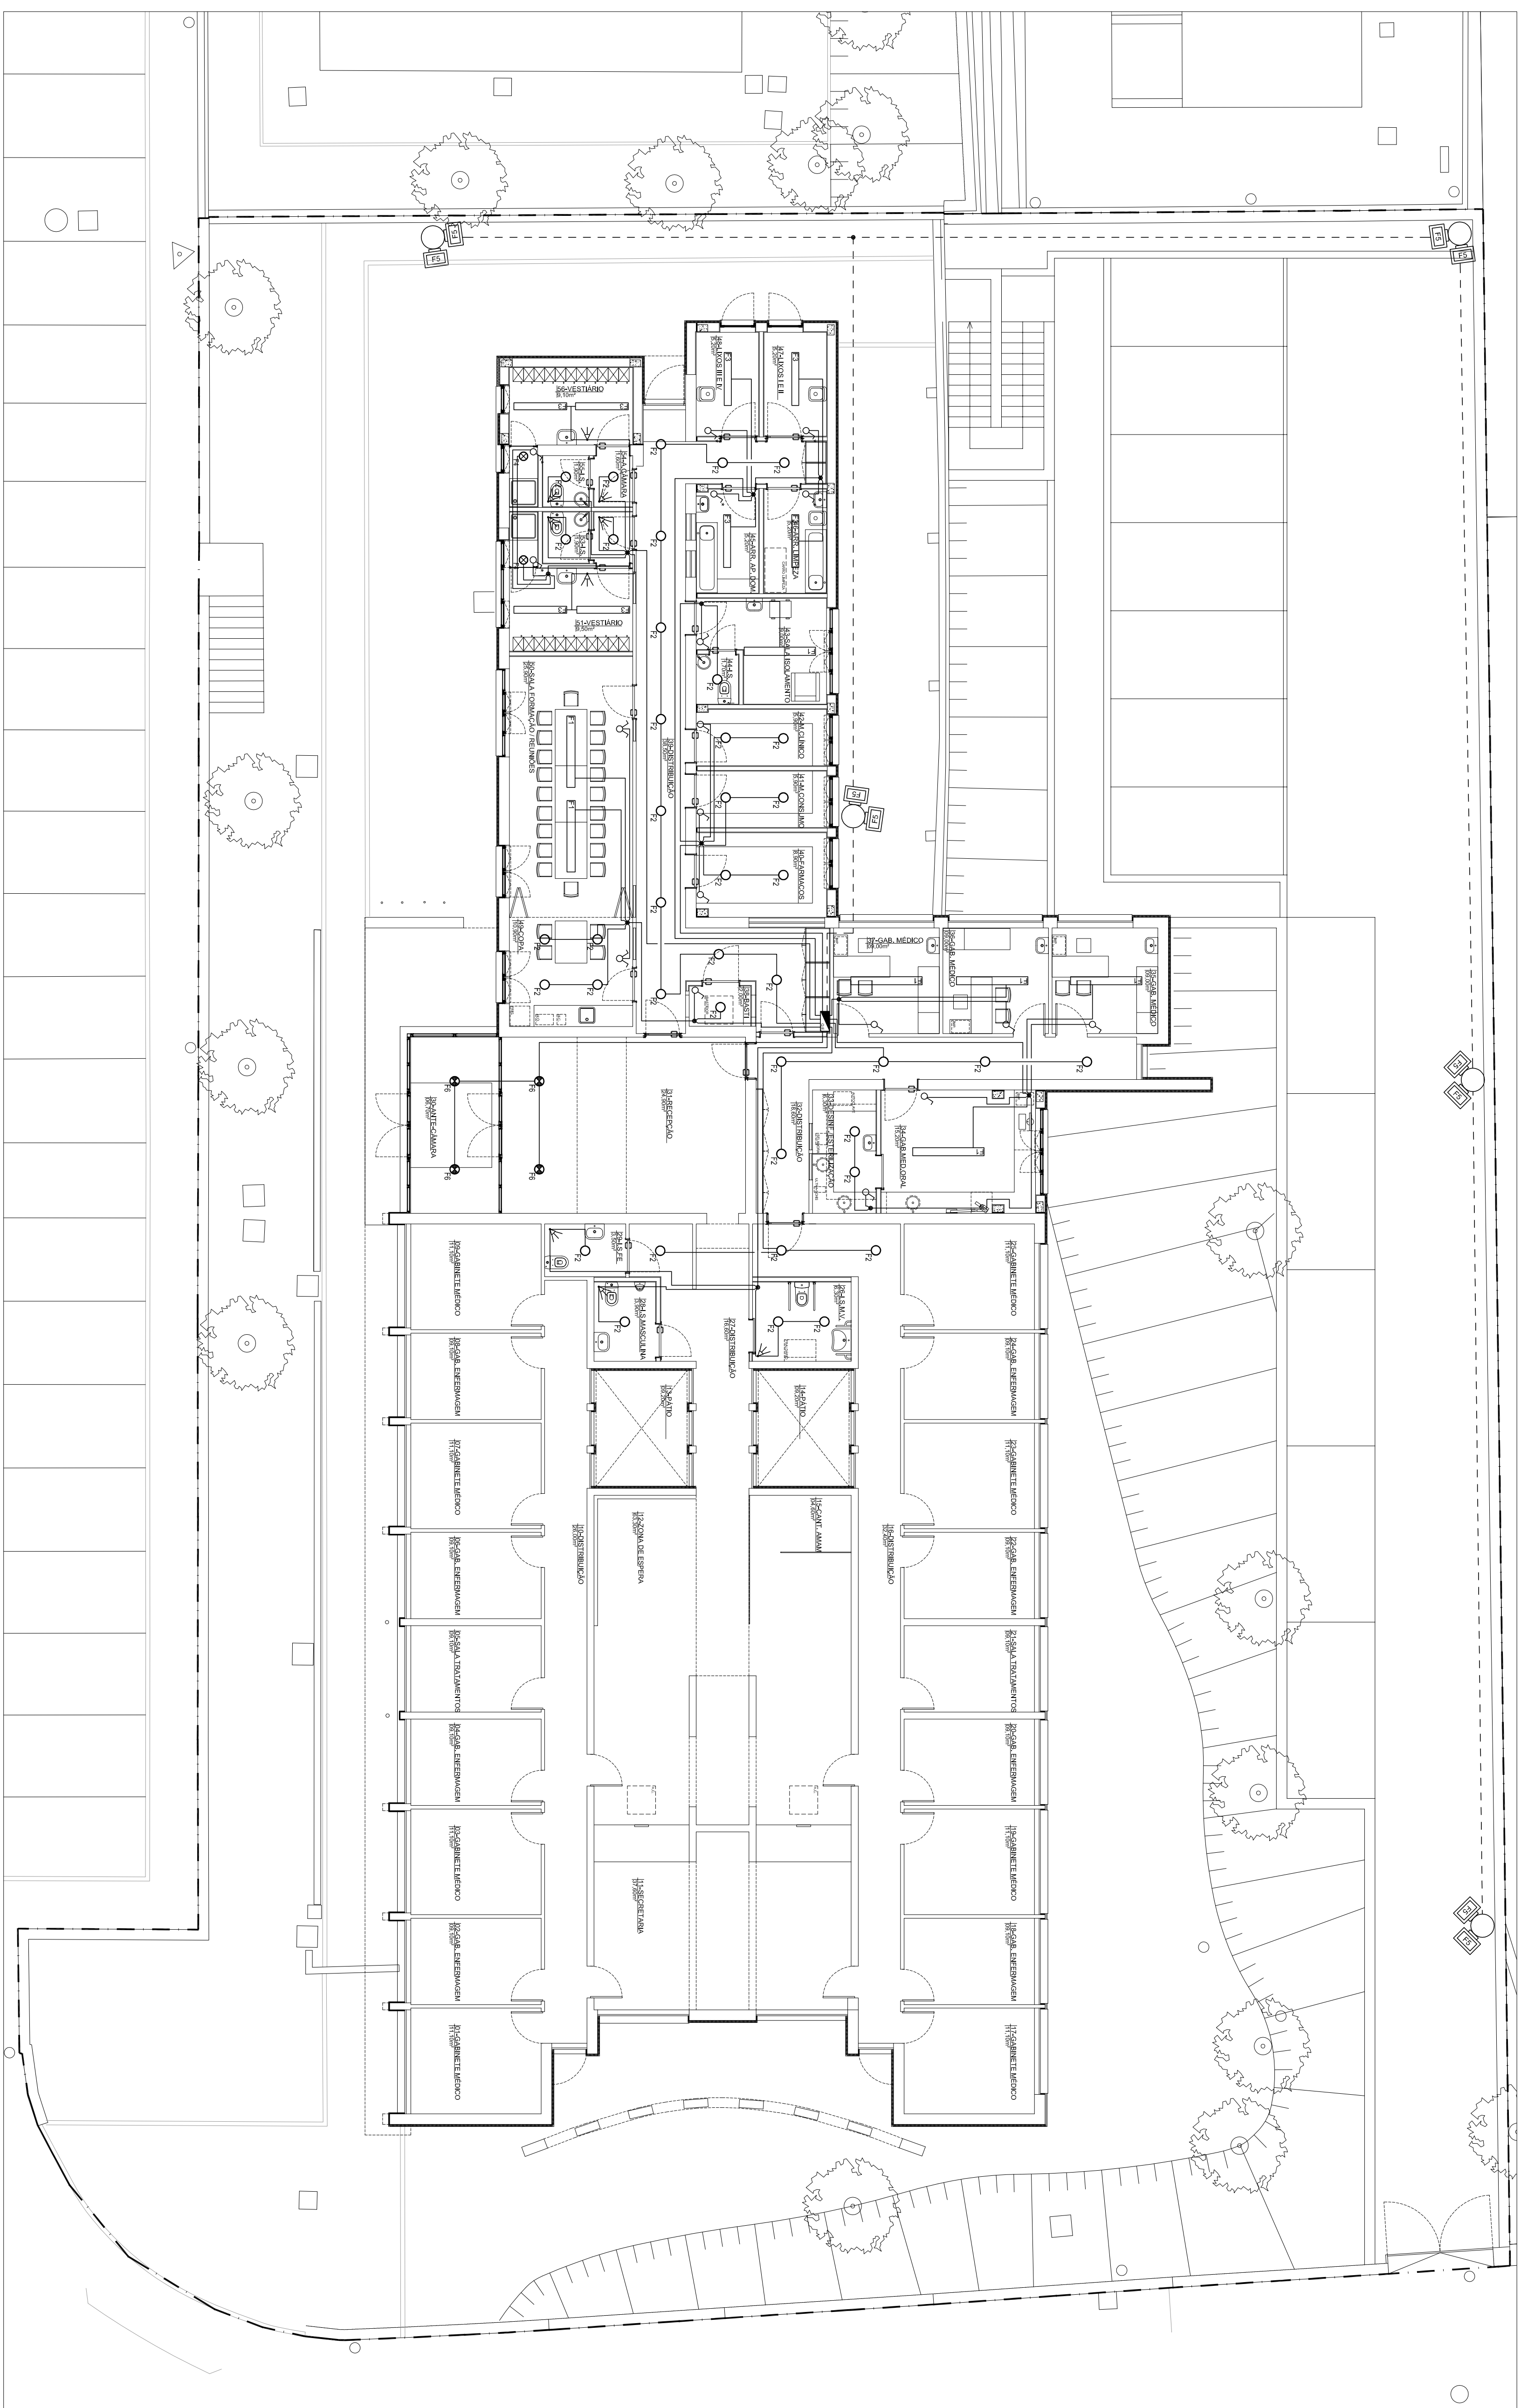

NOTA:

- 1- DEVEREM SER CONFIRMADAS EM OBRA AS LOCALIZAÇÕES EXATAS DE TODOS OS EQUIPAMENTOS E CANALIZAÇÕES DO REFERIDO PROLETO.
- 2 - TODAS AS CAIXAS DE DERIVAÇÃO DEVERÃO FICAR ACESSÍVEIS PARA FUTURA MANUTENÇÃO.

QUADRO ELÉTRICO (BARRAMENTO DA REDE NORMAL (N))

INTERRUPTOR SIMPLE

INTERRUPTOR SIMPLES DE ESTANQUE

COMUTADOR DE LUSTIN

CAIXA DE DERIVAÇÃO OU PASSAGEM

DETECTOR DE MOVIMENTOS

F1 - RÉGUA DE ILUMINAÇÃO
MODELO TIPO ONIOMI PEE3

F-2 - DOWNLIGHT REDOND
MODELLO TIPO Onlight KEE

F3 - ARMADURA INDUSTRIAL
MODELLO TIPO OMIBIT 1 ET

F-4 - DOWNLIGHT KEBOND
MODELLO TIPO Onlight PathF5 - COLUMNA HU = 4 ml, CC
MODELO TIPO LITO 6400MF-6 - ARMADEIRA DE ILUMIN
MODELO TIPO FLOS STFA

CANALIZAÇÃO OCULTA NO

CANALIZAÇÃO À VISTA

REPRESENTAÇÃO DE UM

INAYAO NORMAL

CAMARA MUNICIPAL DE FELGUEIRAS				DESEMPENHO
ELEIÇÃO DE PROJETOS DE EDUCAÇÃO, CULTURA, LUTTA CONTRA A FOME, TRANSFORMAÇÃO DO RIO, LUTA FÉLUGENS				
PROJETO ELETRICO				
LEITURAS		Substituição de nº	ILUMINAÇÃO NORMAL	ESCALAS
Desempenho		Substituição por desc. nº		1/100
				Junho de 2020

06 PRESENHO N°