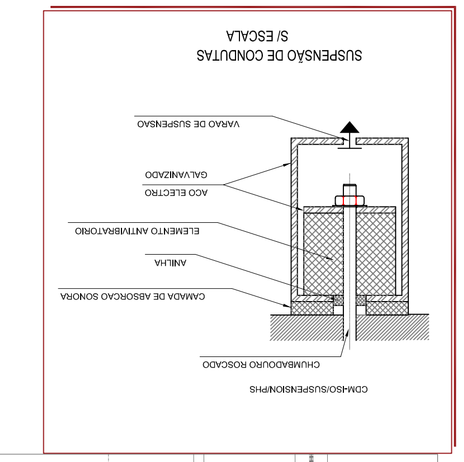
SUSPENSÃO DE CONDUTAS
S/ ESCALA
CDM&SO/SUSPENSION#S1
CHUMBADOURO ROSCADO
CAMADA DE ABSORÇÃO SONORA
ANEL/AL
ELEMENTO ANTIVIBRATÓRIO
AÇO ELECTRO GALVANIZADO
VARIAO DE SUSPENSÃO

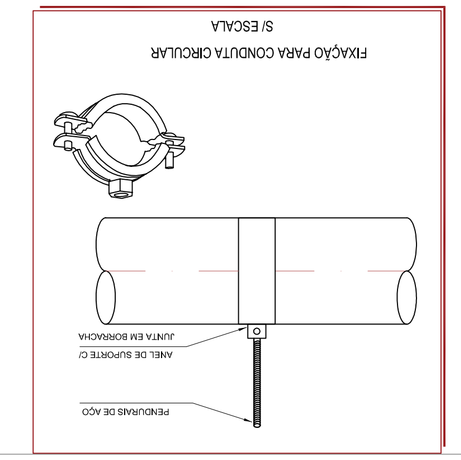
FIXAÇÃO PARA CONDUTA CIRCULAR
S/ ESCALA
PENDURAIS DE AÇO
ANEL DE SUPORTE C/ JUNTA EM BORRACHA

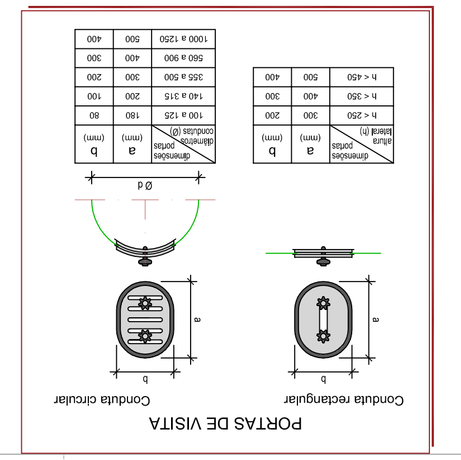
PORTAS DE VISITA
Conduta rectangular
Conduta circular
dimensões úteis/ useful dim. (mm)
a
b
ØD
ØD
a
b
dimensões úteis/ useful dim. (mm)
a
b
h < 250
300
200
250 a 315
400
300
315 a 400
500
400
400 a 500
630
500
500 a 630
800
630
630 a 800
1000
800
800 a 1000
1250
1000
1000 a 1250
500
400
dimensões úteis/ useful dim. (mm)
a
b
100 a 125
180
80
140 a 315
200
100
355 a 500
300
200
560 a 900
400
300
1000 a 1250
500
400

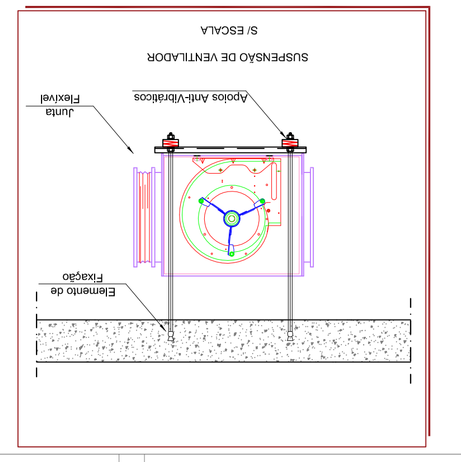
SUSPENSÃO DE VENTILADOR
S/ ESCALA
Junta Flexível
Apoios Anti-Vibrações
Elemento de Fixação

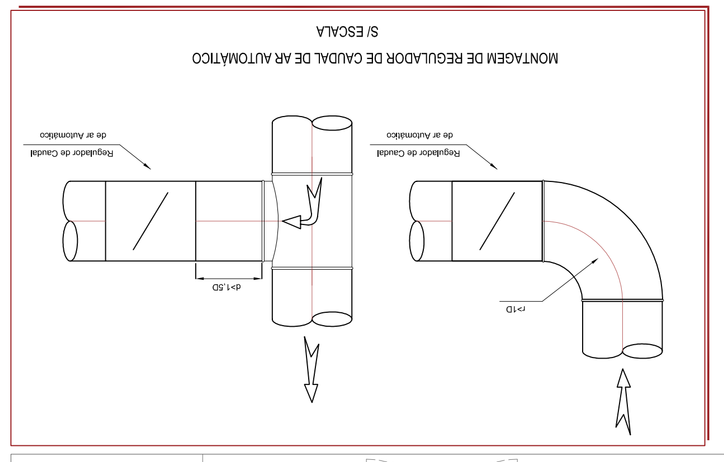
MONTAGEM DE REGULADOR DE CAUDAL DE AR AUTOMÁTICO
S/ ESCALA
Regulador de Caudal de ar Automático
Regulador de caudal de ar Automático
d+1,5D
d+1D

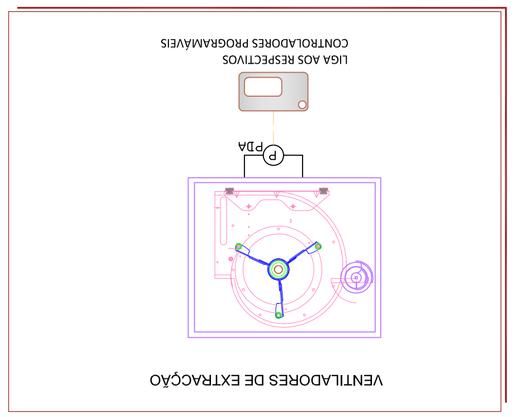
VENTILADORES DE EXTRACÇÃO
LIGA AOS RESPECTIVOS CONTROLADORES PROGRAMÁVEIS
P
PDA

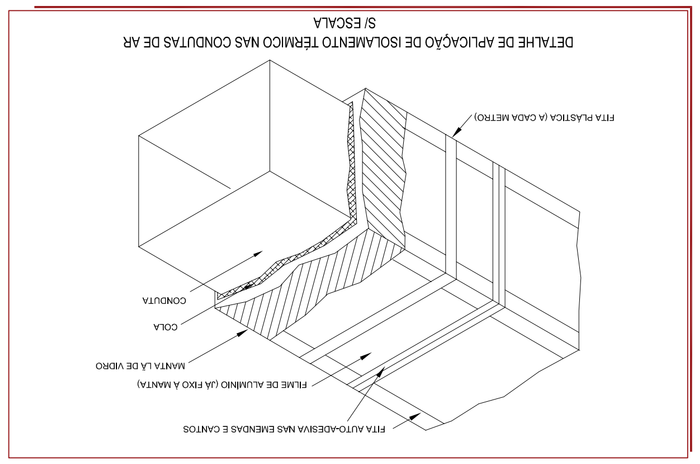
DETALHE DE APLICAÇÃO DE ISOLAMENTO TÉRMICO NAS CONDUTAS DE AR
S/ ESCALA
FITA PLÁSTICA (A CADA METRO)
FITA AUTO-ADESIVA NAS EMENDAS E CANTOS
FILME DE ALUMÍNIO (JÁ FIXO A MANTA)
MANTA L/L DE VIDRO
COLA
CONDUTA

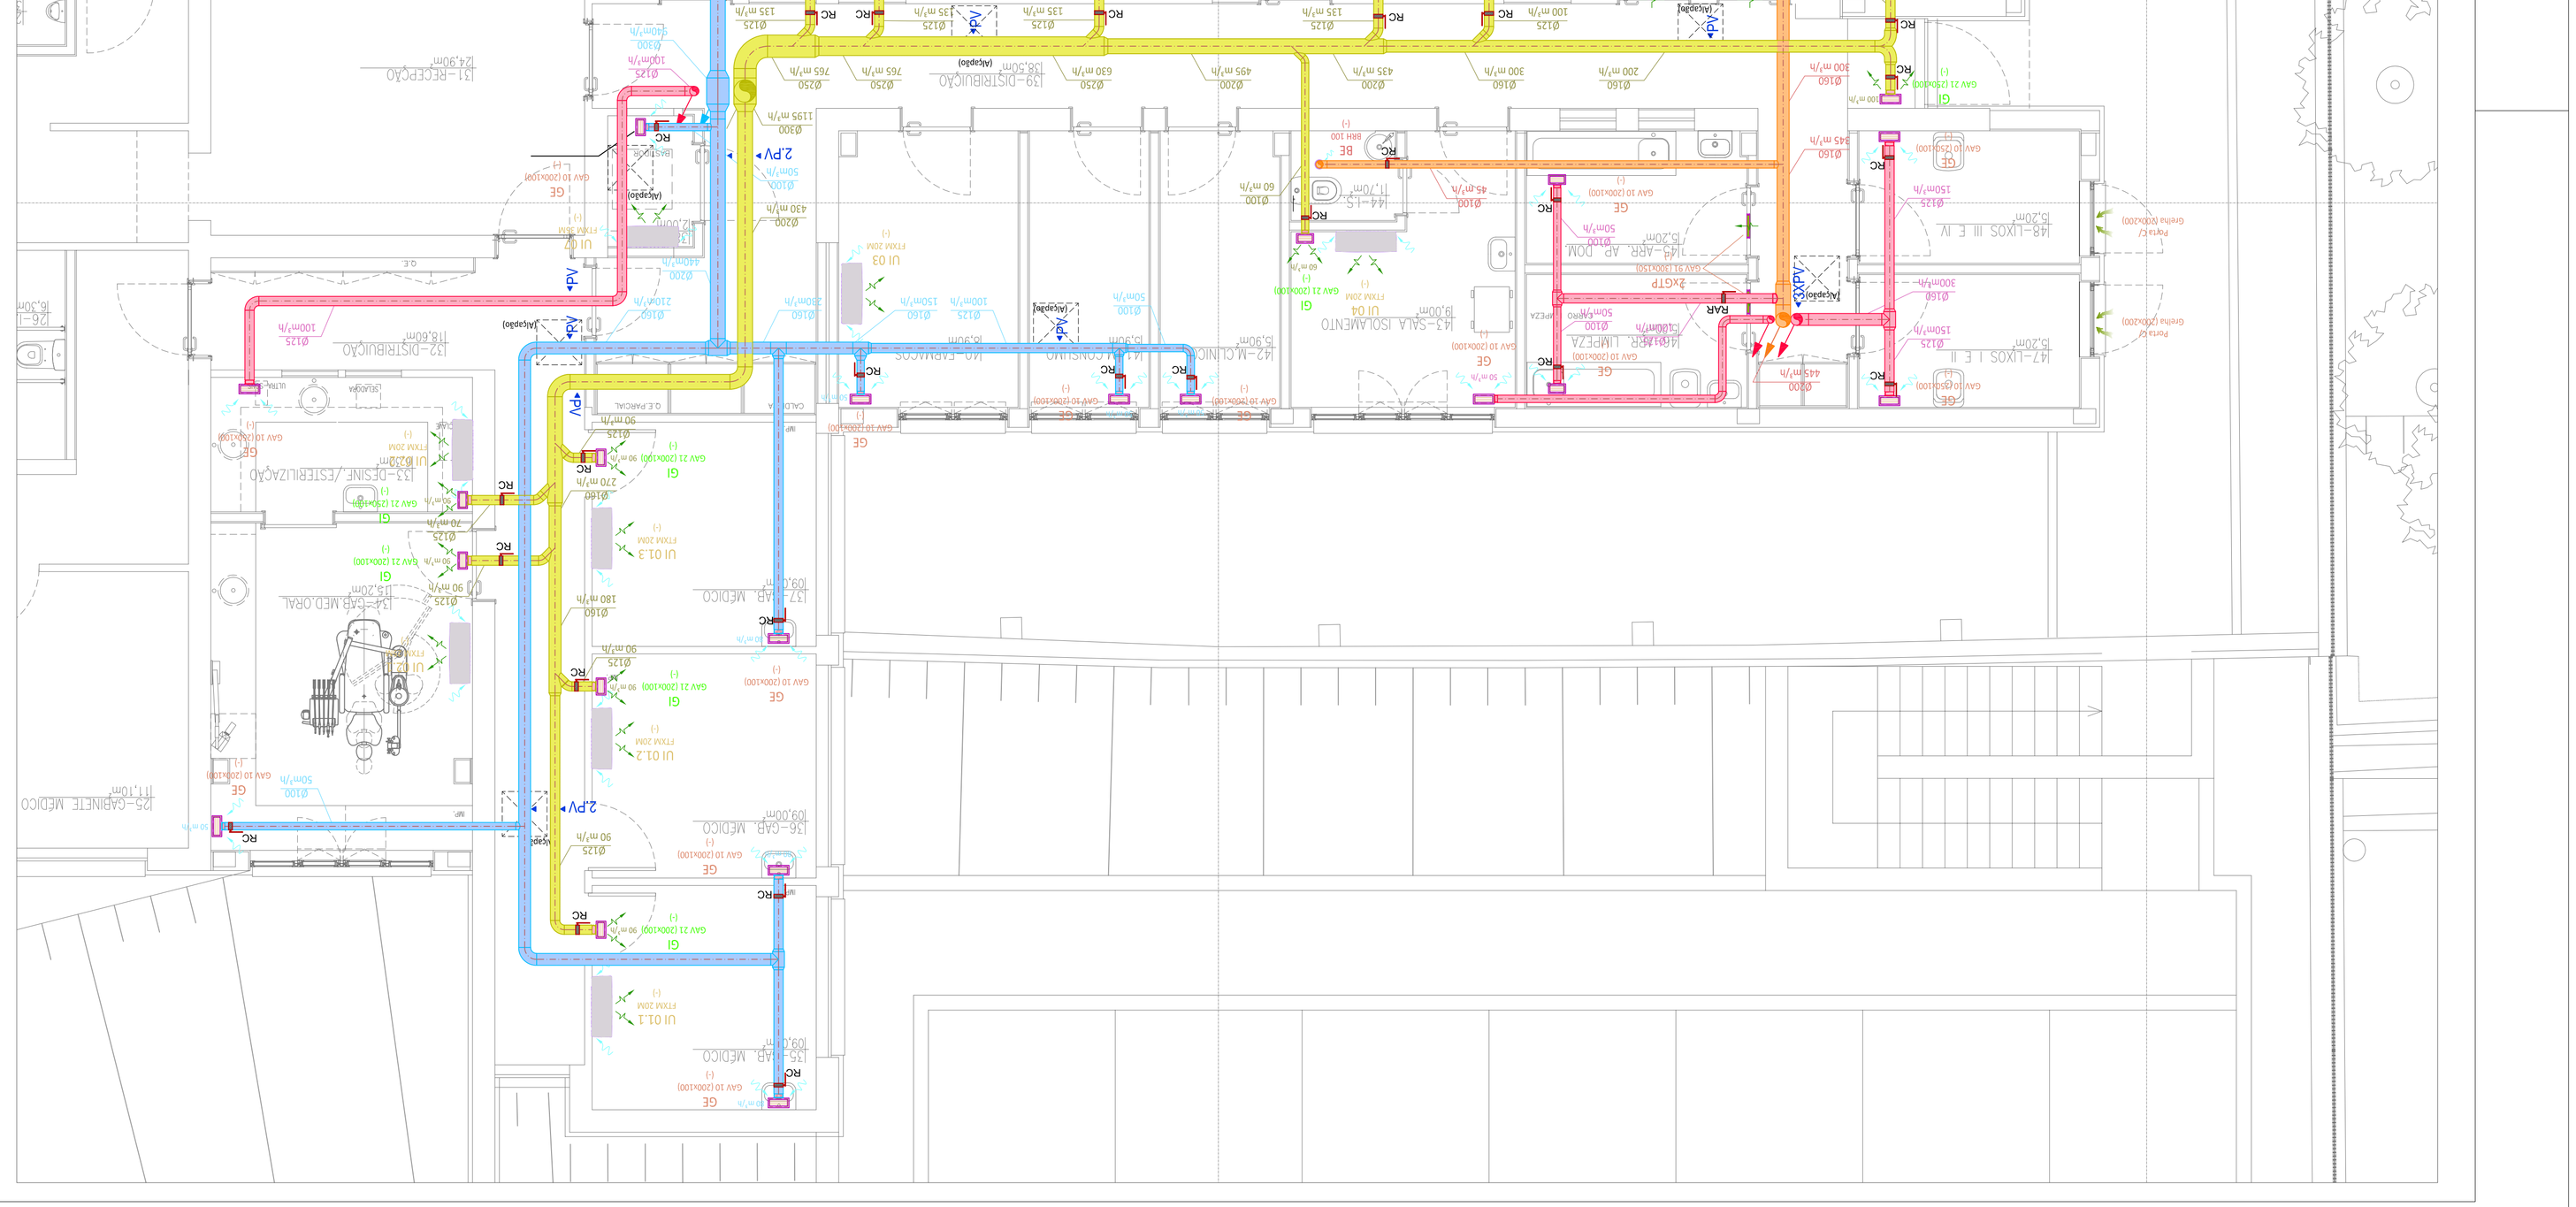
Tecto falso
Ø125
Cortina de Ar da Soler & Palau
5 kW - 400V
UI 0.8
FTXM 25M
UI 03
FTXM 20M
UI 0.3
FTXM 20M
UI 0.2
FTXM 20M
UI 0.1
FTXM 20M
UI 0.5
FTXM 25M
UI 0.6
FTXM 25M
UI 04
FTXM 20M
UI 0.7
FTXM 20M
UI 02
FTXM 20M
UI 01
FTXM 20M
UI 05
FTXM 20M
UI 06
FTXM 20M
UI 07
FTXM 20M
UI 08
FTXM 25M
UI 09
FTXM 20M
UI 10
FTXM 20M
UI 11
FTXM 20M
UI 12
FTXM 20M
UI 13
FTXM 20M
UI 14
FTXM 20M
UI 15
FTXM 20M
UI 16
FTXM 20M
UI 17
FTXM 20M
UI 18
FTXM 20M
UI