


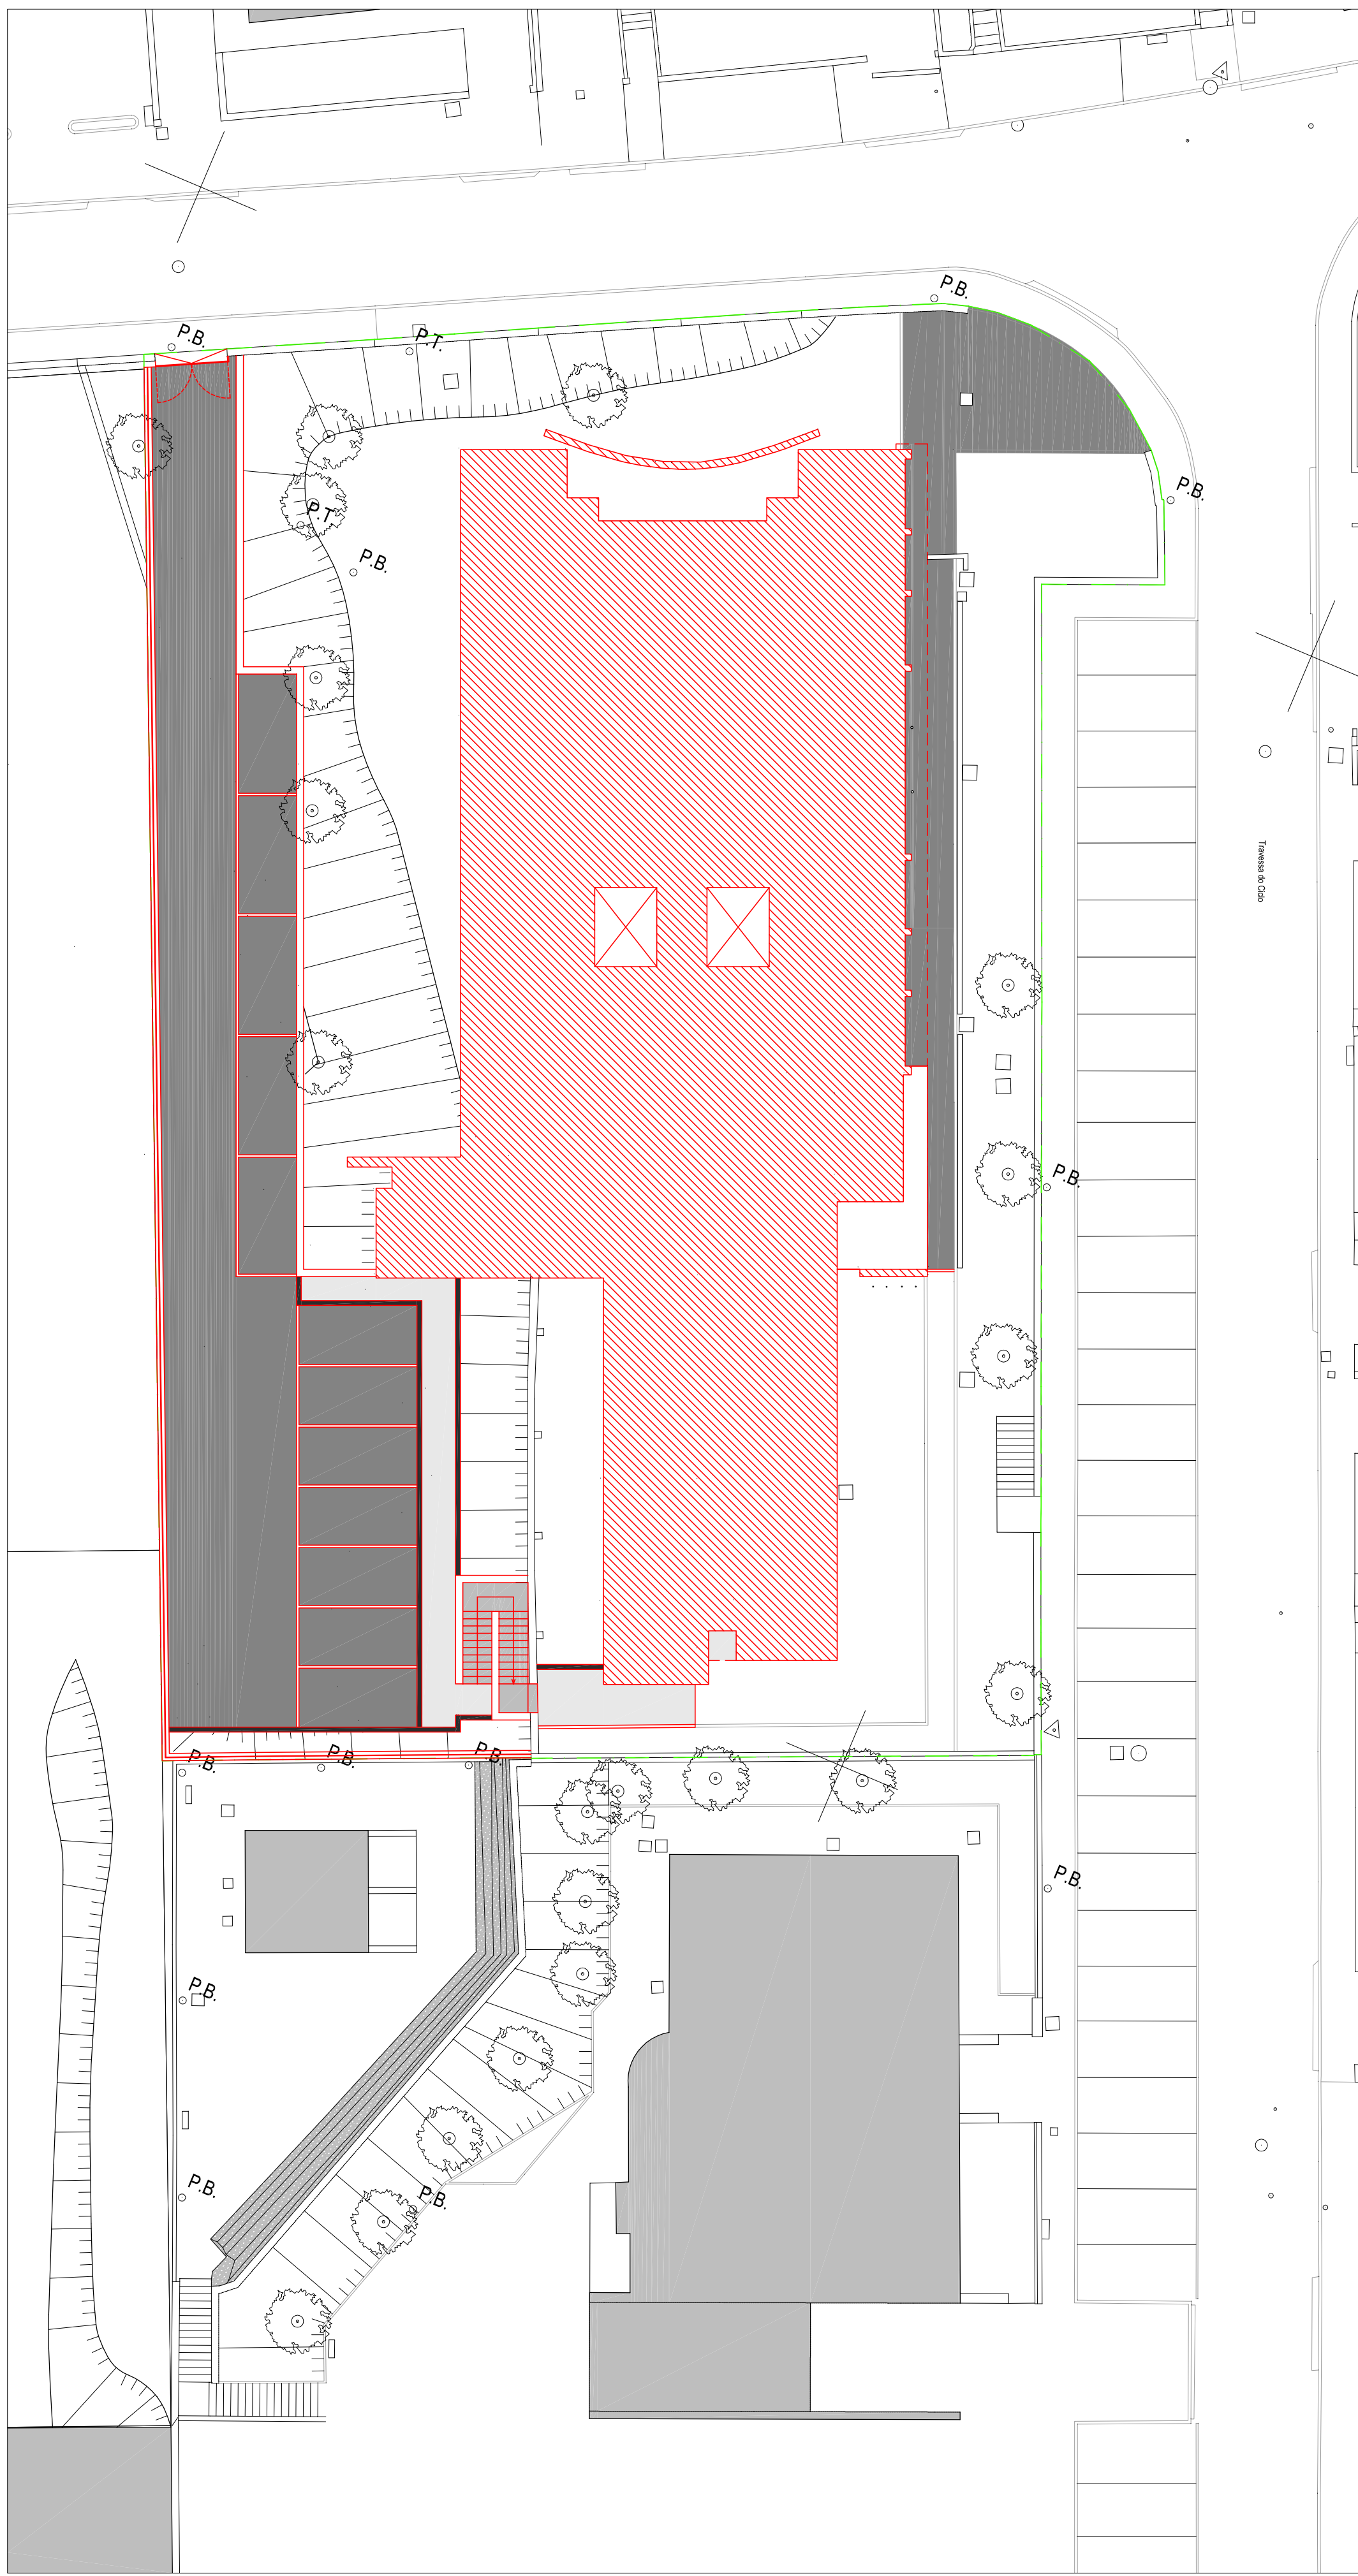

LAGEADO DE GRANITO COM 3CM

QUALQUER COTA INDICADA É SUJEITA A CONFIRMAÇÃO DA OBRA.
NO CASO DE INCONFERÊNCIA ENTRE DISENHO, A OBRA TEM AMPURA E A QUE VIGORIA
QUALQUER DISCREPÂNCIA VERIFICADA EM DETERMINADO LOTE, SERÁ COMUNICADA AOS PROTECTISTAS E A FICHAÇÃO
INCLUI TODOS OS ACESSÓRIOS DE FIXAÇÃO E MONTAGEM
EM TUDO O OMISSO DEVERÁ SER RESPEITADAS TODAS AS RECOMENDAÇÕES TÉCNICAS DOS FABRICANTES E/OU FORNECEDORES PARA OS MATERIAIS A APLICAR

CÂMARA MUNICIPAL DE FELGUEIRAS				
TRAVESSA DO CICLO - LIXA - FELGUEIRAS				
ELABORAÇÃO DE PROJETO DE EXECUÇÃO DA BENEFICIAÇÃO/AMPLIAÇÃO DA USF HIGIENA DA LIXA				
PROJETO: ARR. EXTERIORES		PLANTA ARRANJOS EXTERIORES		
Levantou:		Substitui des. nº	Junho de 2020	
		Substituído por des. nº		
Desenhou				
DESP - A. Matos Ferreira Unip. Lda				
ESCALAS:			DESENHO Nº	
ESCALA 1:200			01	