


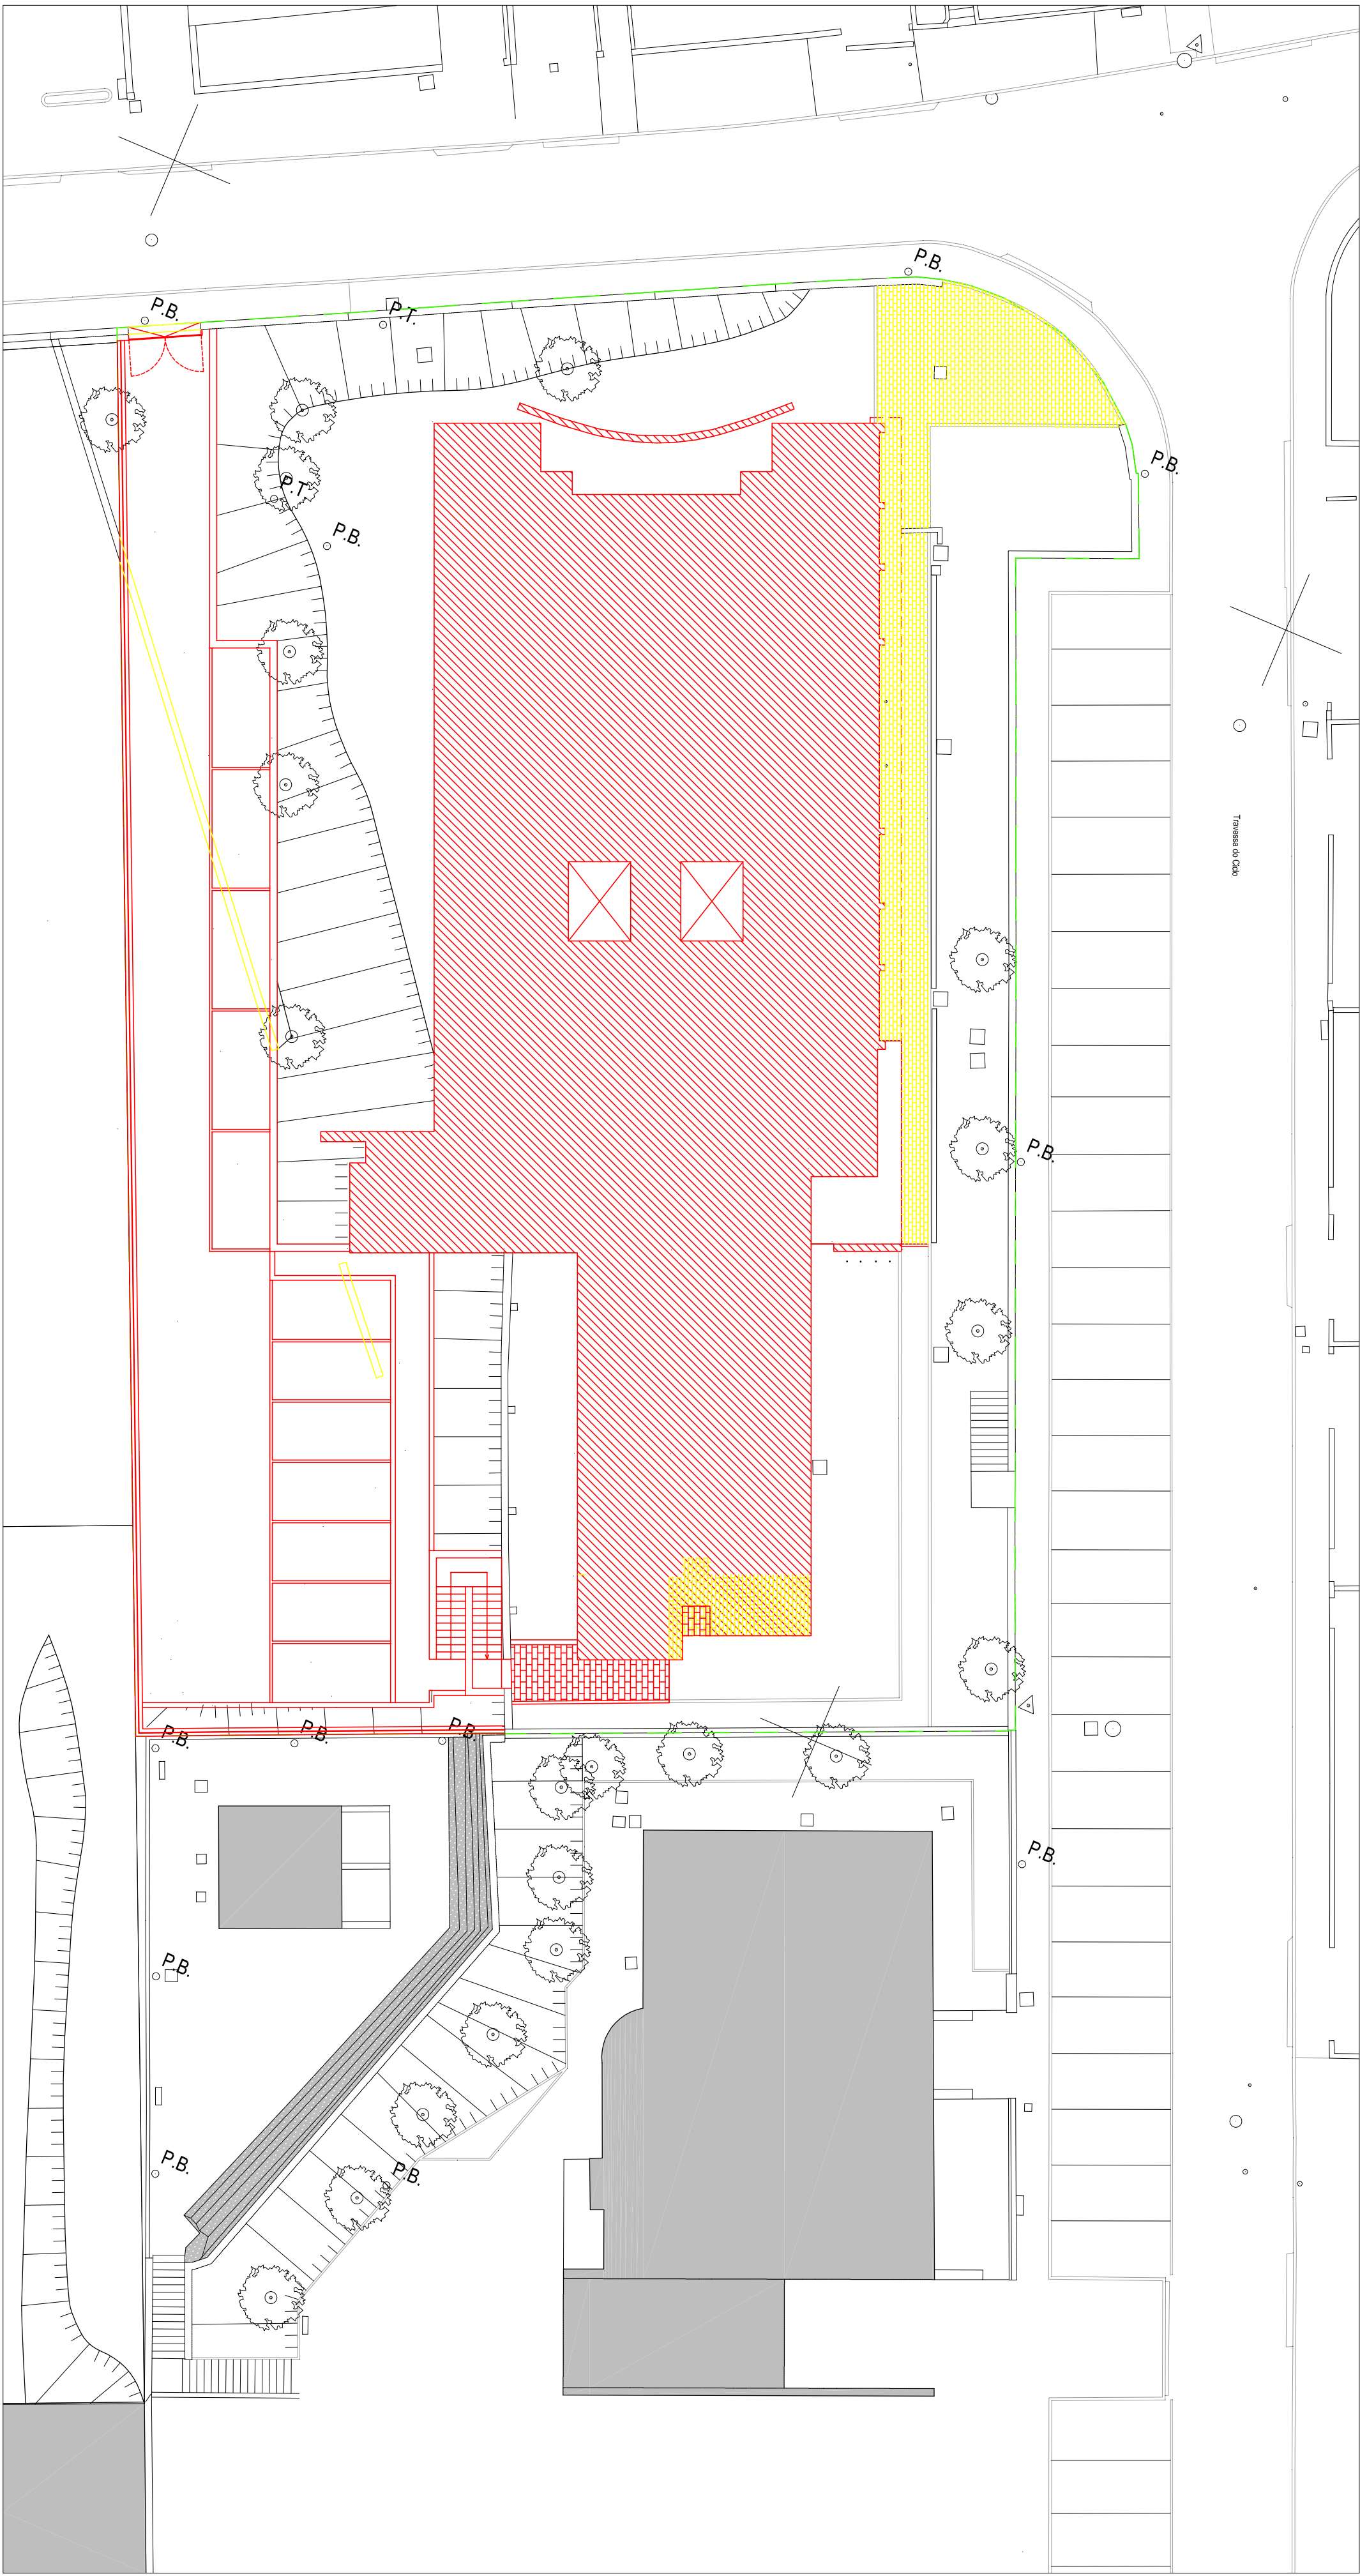

LEGENDA

A DEMOLIR

A CONSTRUIR

NOTAS
QUALQUER COTA INDICADA É SUJEITA A CONFIRMAÇÃO EM OBRA.
EM CASO DE INCORRÊNCIA ENTRE DESENHOS, A ESCALA MAIS AMPLA DEVE LEVAR A VISTA.
O PROJETO NÃO DEVE SER EXECUTADO SEM A AUTORIZAÇÃO DA COMISSÃO DE PROJETOS E A FISCALIZAÇÃO
INCLUSIVE TODOS OS ACESSÓRIOS DE FUNDAÇÃO E MONTAGEM.
EM TODO O OBRSO DEVE-SE RESPEITAR AS RECOMENDAÇÕES TÉCNICAS DOS FORNECEDORES PARA OS MATERIAIS APLICAR.

CÂMARA MUNICIPAL DE FELGUEIRAS				
TRAVESSA DO CÃO - LIXA - FELGUEIRAS				
ELABORAÇÃO DE PROJETO DE EXECUÇÃO DA BENEFICÊNCIA/AMPLIAÇÃO DA USF HIGIENA DA LIXA				
PROJETO: ARR. EXTERIORES		execução	Planta - demolições / construção	
Levantou:		Substituído des. nº		
		Substituído por des. nº		
Desenhou			GEP - A.Matos Ferreira Unip. Lda	